

Bijlage 5 Verbeelding

Enkelbestemmingen

AW-LW Agrarisch met waarden - Landschapswaarden

Gebiedsaanduidingen

wetgevingzone - afwijking vergroten bouwvlak

Functieaanduidingen

(sr-kk) specifieke vorm van recreatie - kleinschalig kamperen


Bouwvlakken

bouwvlak

Maatvoeringen

b 25 maximum aantal standplaatsen

d 5 maximum aantal permanente standplaatsen

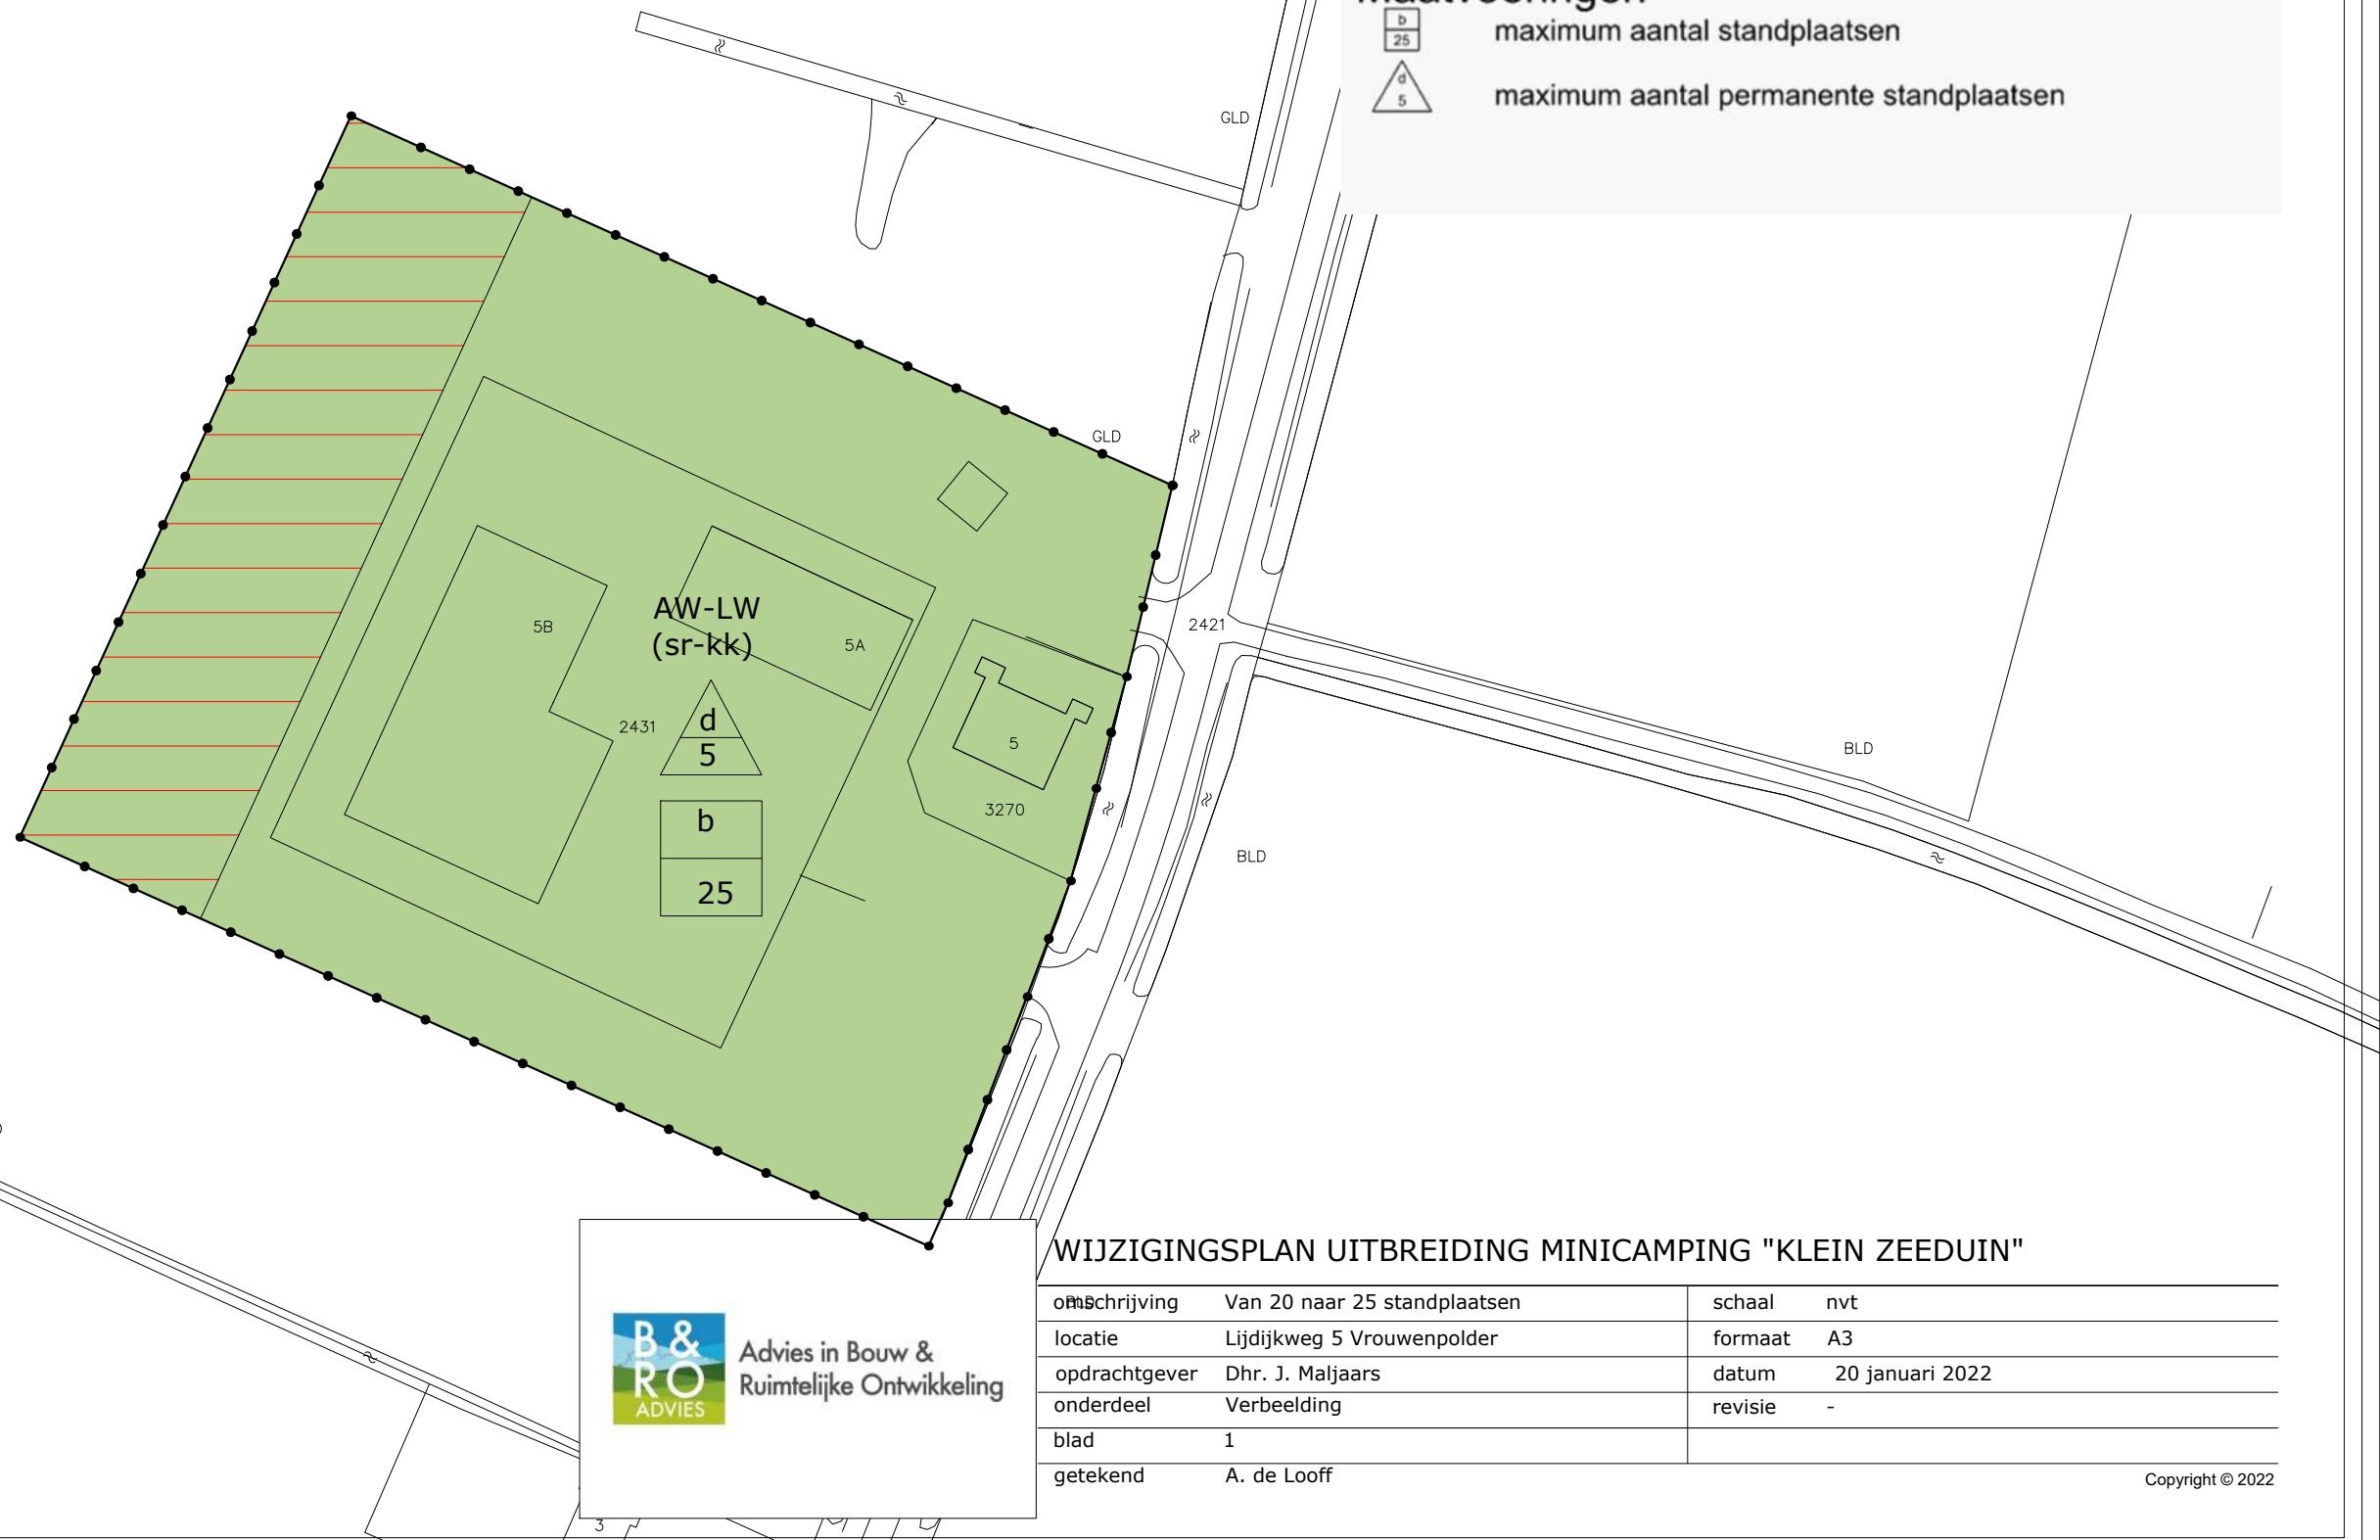

WIJZIGINGSPLAN UITBREIDING MINICAMPING "KLEIN ZEEDUIN"

omschrijving	Van 20 naar 25 standplaatsen	schaal	nvt
locatie	Lijdijkweg 5 Vrouwenpolder	formaat	A3
opdrachtgever	Dhr. J. Maljaars	datum	20 januari 2022
onderdeel	Verbeelding	revisie	-
blad	1		
getekend	A. de Looft		