


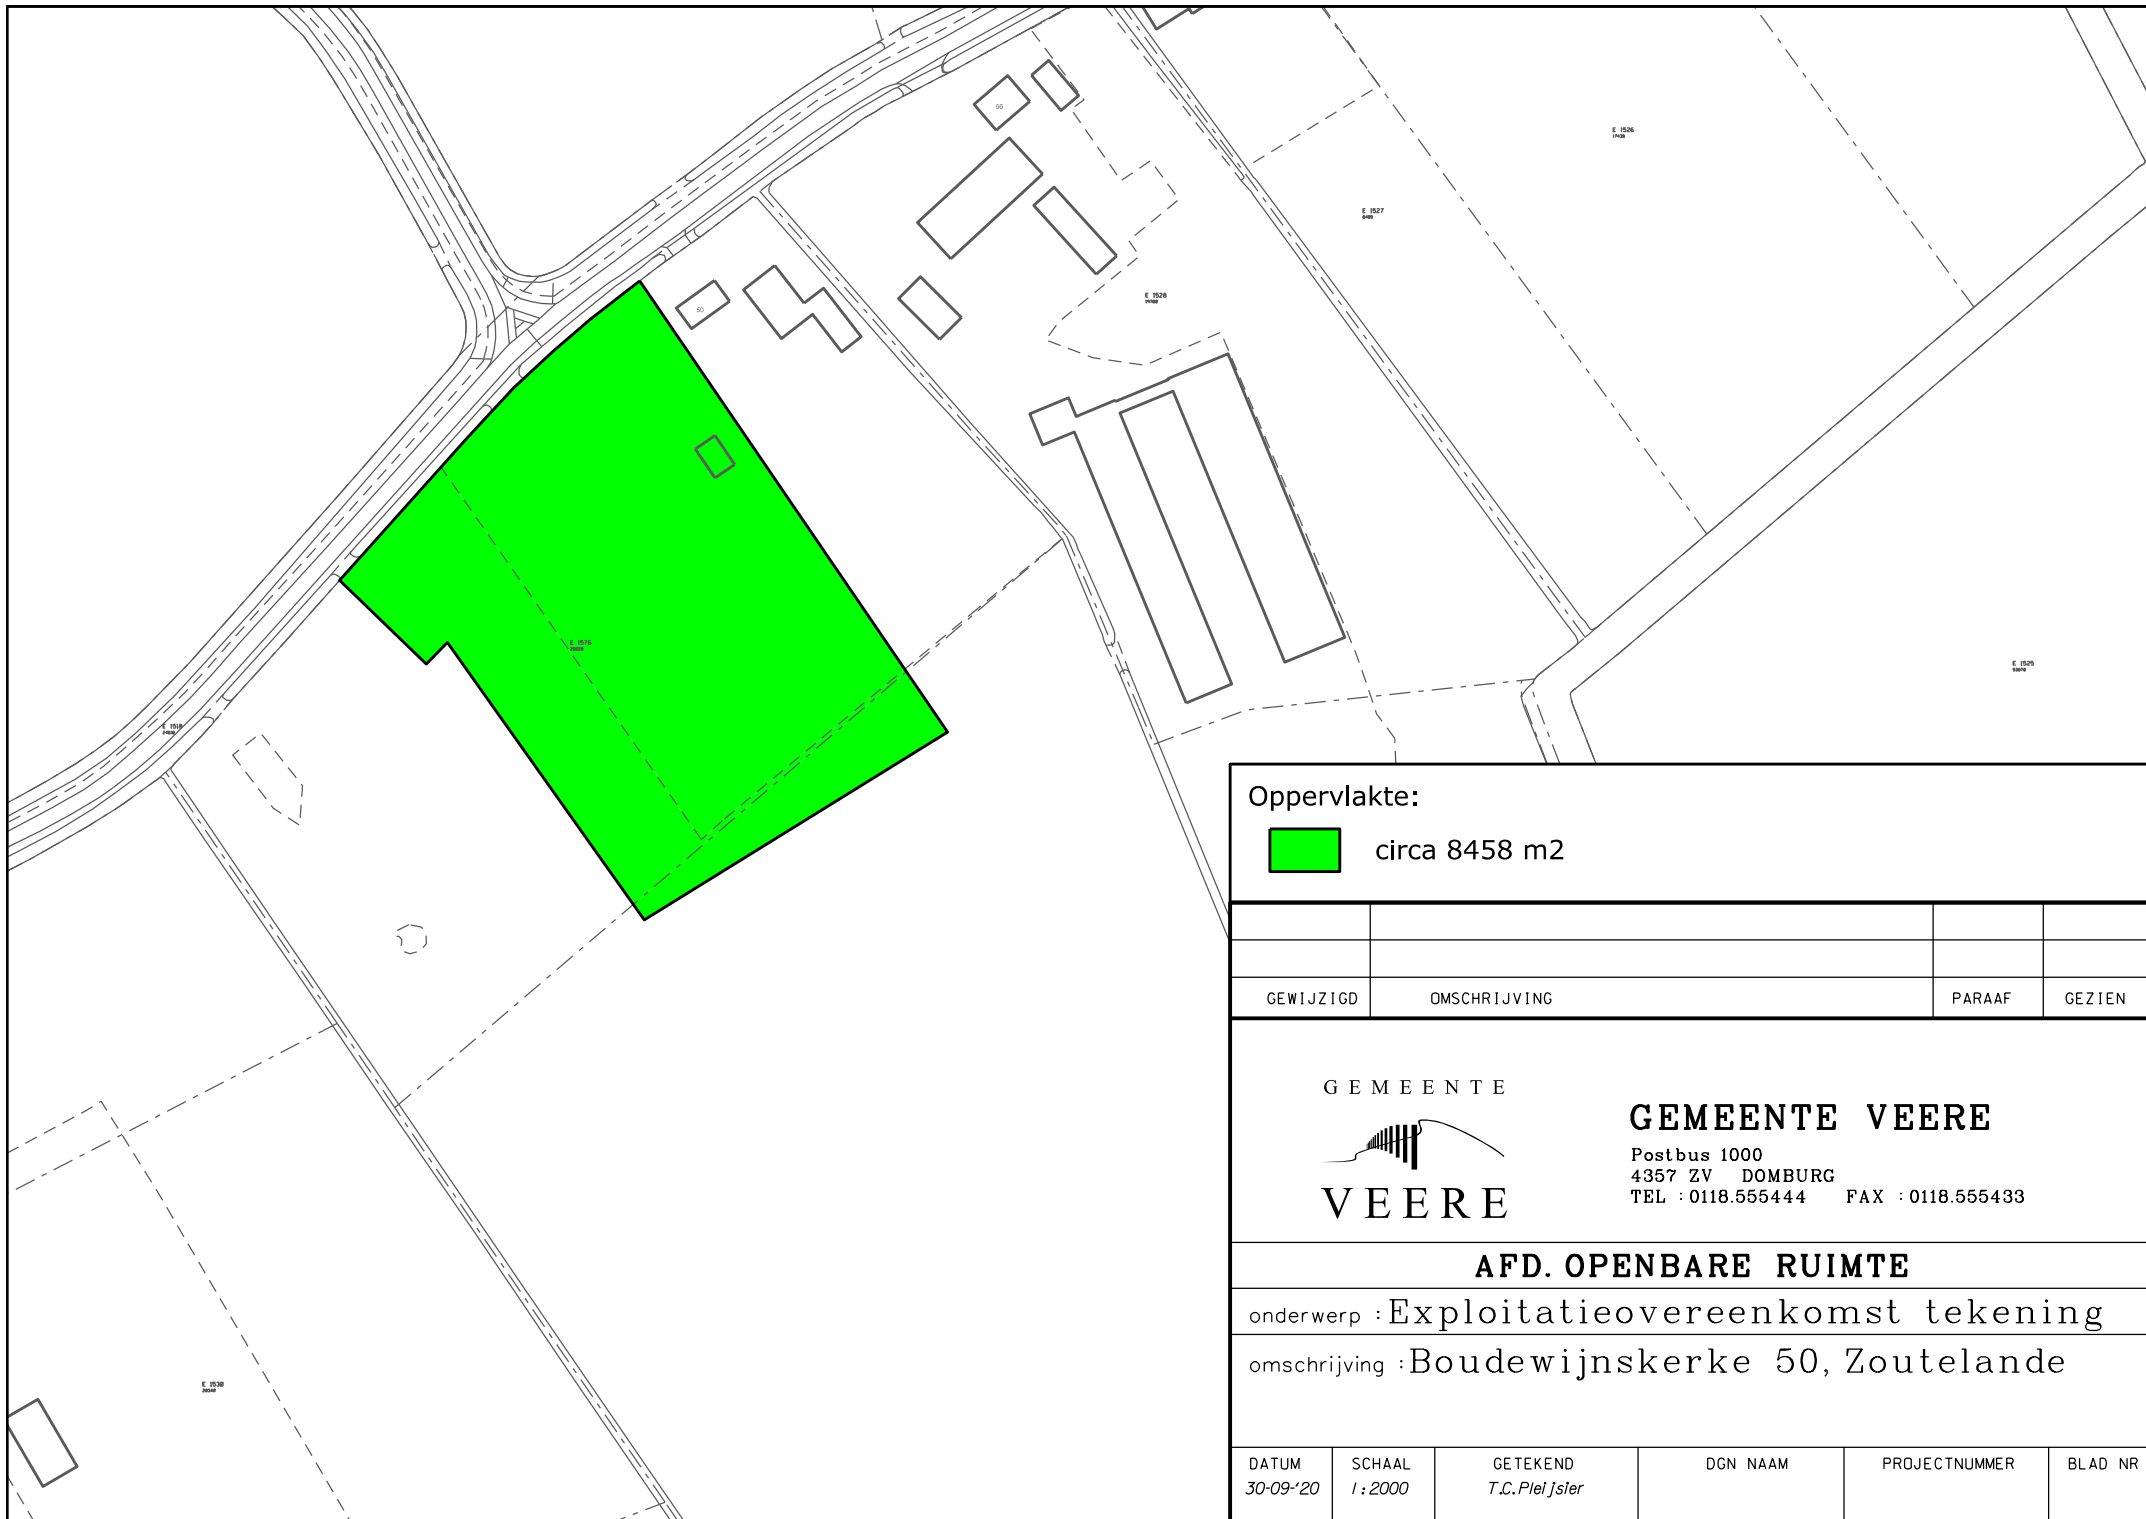

Oppervlakte:

circa 8458 m2

GEWIJZIGD	OMSCHRIJVING	PARAAF	GEZIEN

GEMEENTE



VEERE

GEMEENTE VEERE

Postbus 1000
4357 ZV DOMBURG
TEL : 0118.555444 FAX : 0118.555433

AFD. OPENBARE RUIMTE

onderwerp : Exploitatieovereenkomst tekening

omschrijving : Boudewijnskerke 50, Zoutelande

DATUM 30-09-'20	SCHAAL 1 : 2000	GETEKEND T.C. Pleijster	DGN NAAM	PROJECTNUMMER	BLAD NR
--------------------	--------------------	----------------------------	----------	---------------	---------