




Legenda

- Plangrens
- Enkelbestemming
-Recreatie-Verblijfsrecreatie
- Dubbelbestemming
-Waarde-Archeologie-3
- Bouwvlak
- Bouwaanduiding
-aangebouwd of vrijstaand (tae/vrij)
- Maatvoering
-maximaal 2 recreatiewoningen
- Maatvoering
-Maximum goot- en bouwhoogte
- Gebiedsaanduiding
-overige zone - aangepast peil

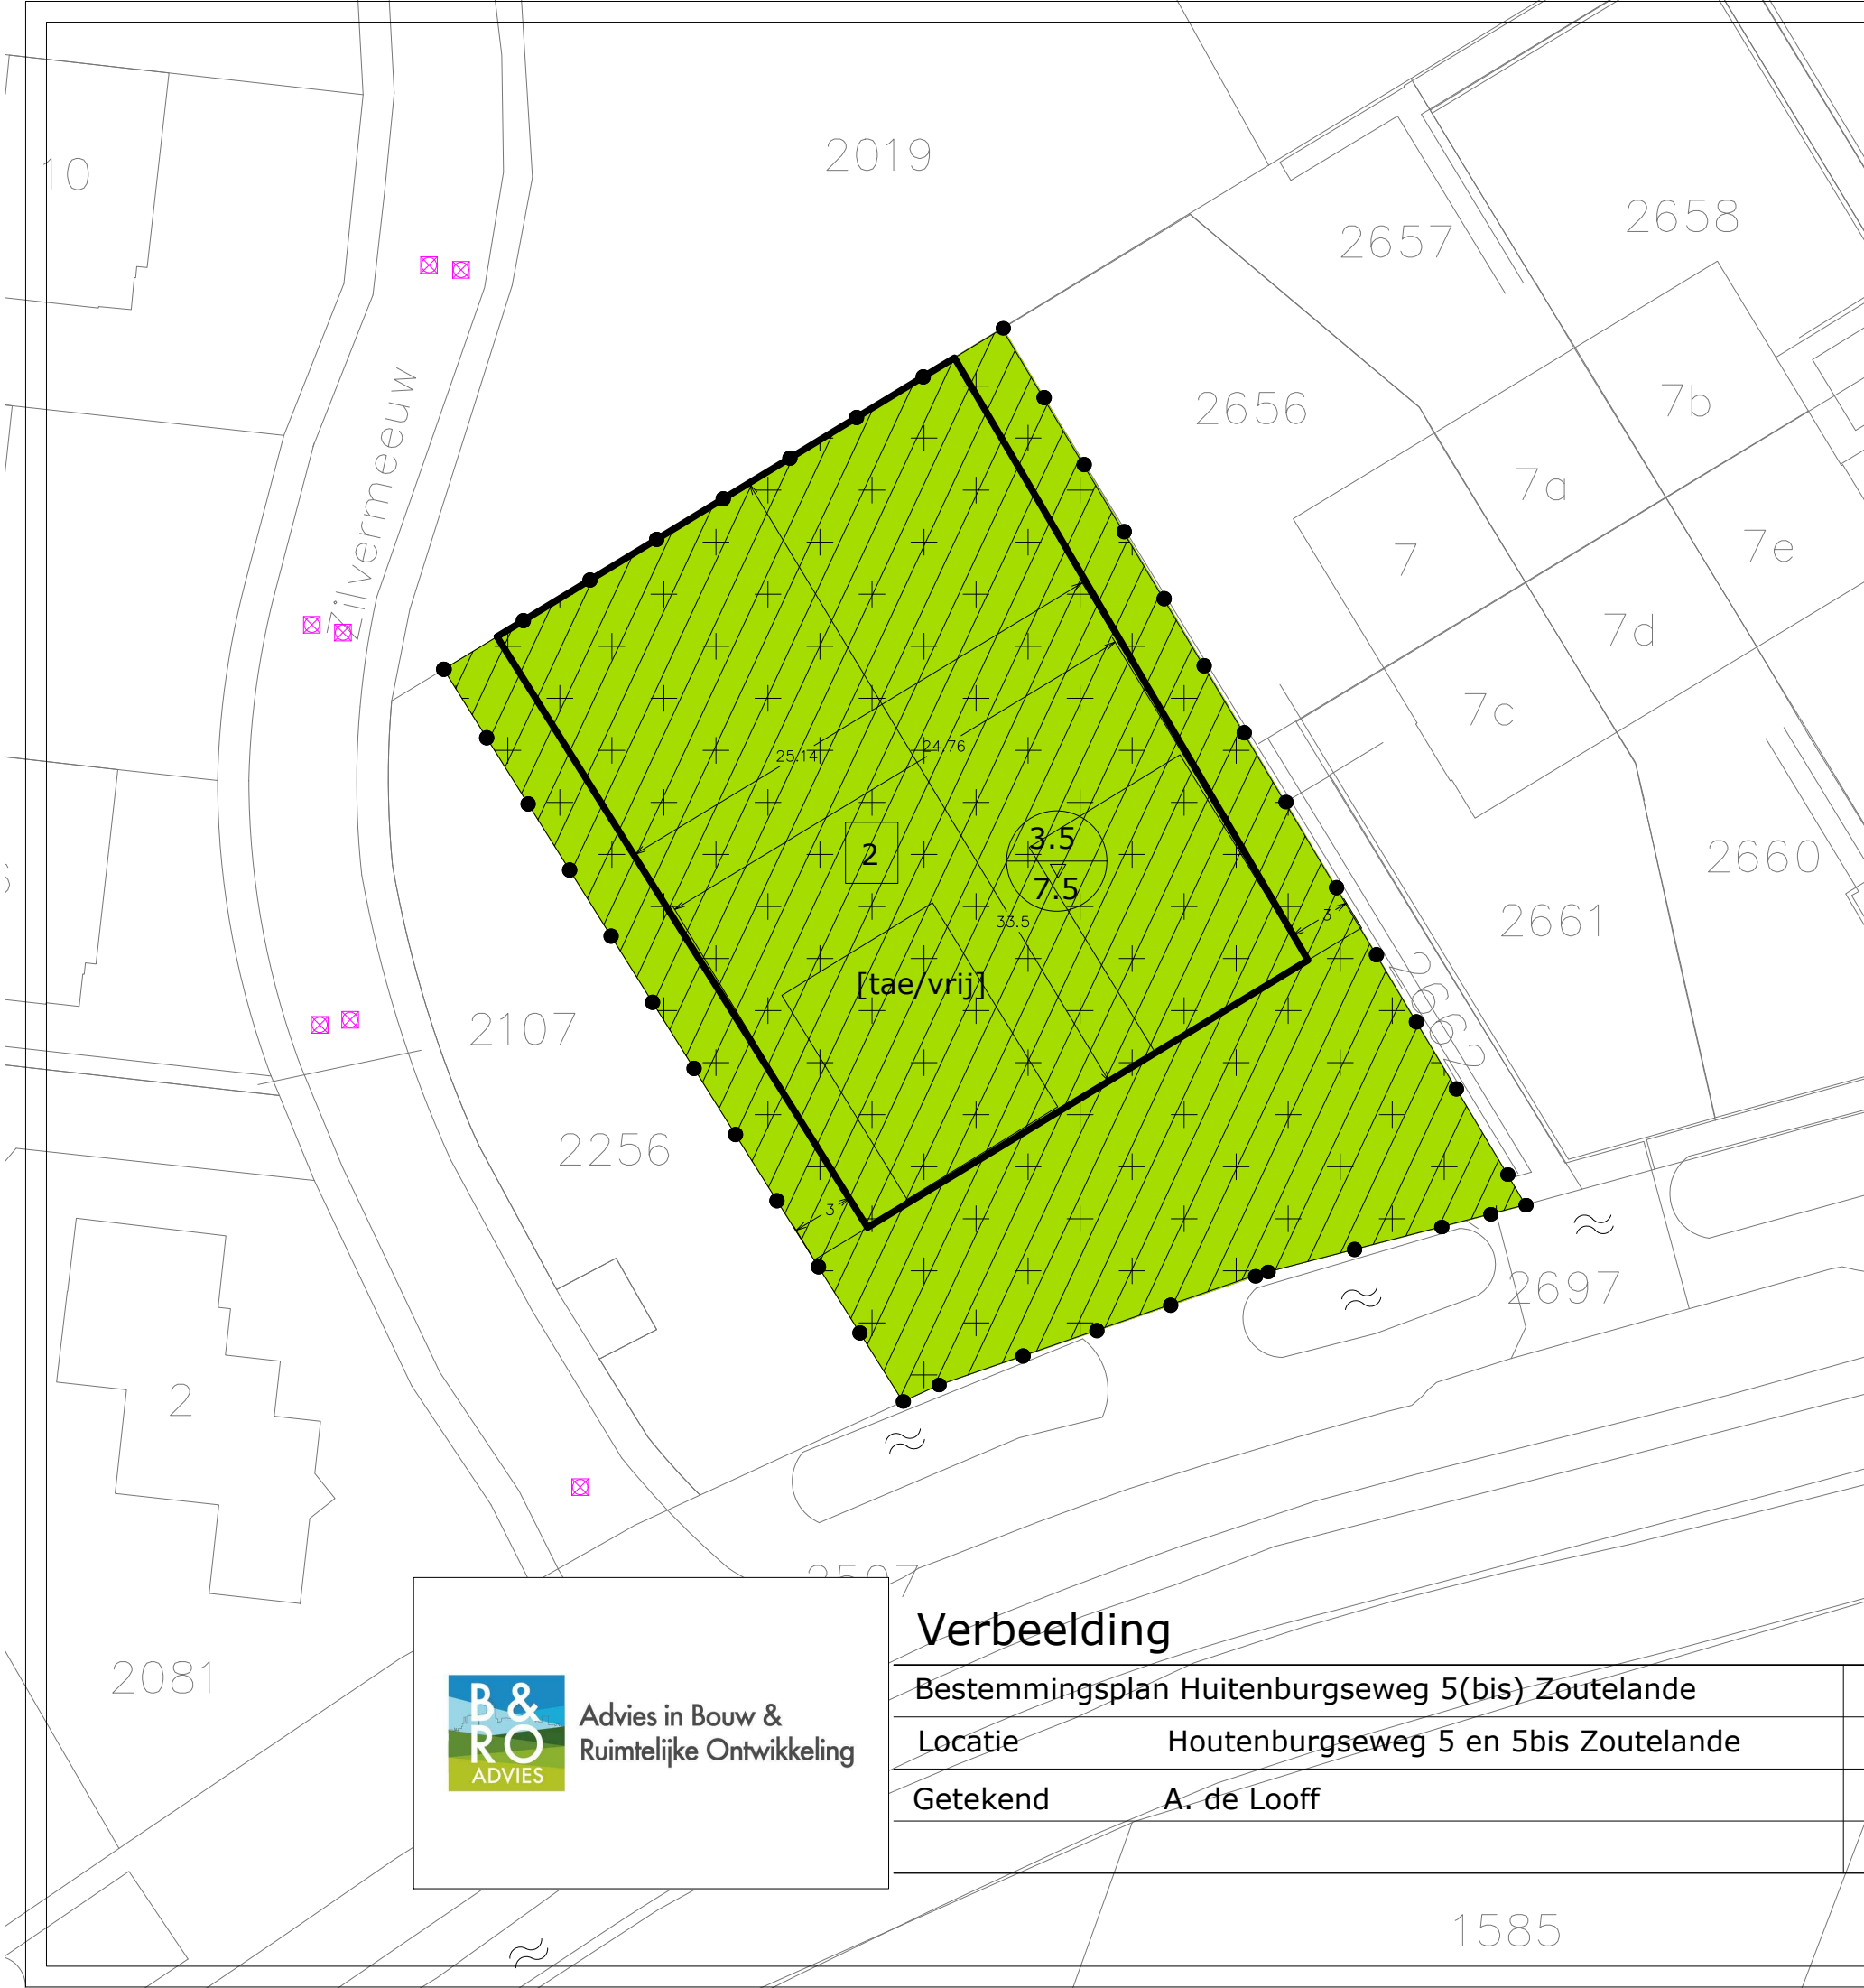

Verbeelding

Bestemmingsplan Huitenburgseweg 5(bis) Zoutelande		schaal	nvt
Locatie	Houtenburgseweg 5 en 5bis Zoutelande	formaat	A3
Getekend	A. de Looff	datum	14 april 2022
		gewijzigd	