




Bijlage 1 Inplantingsplan

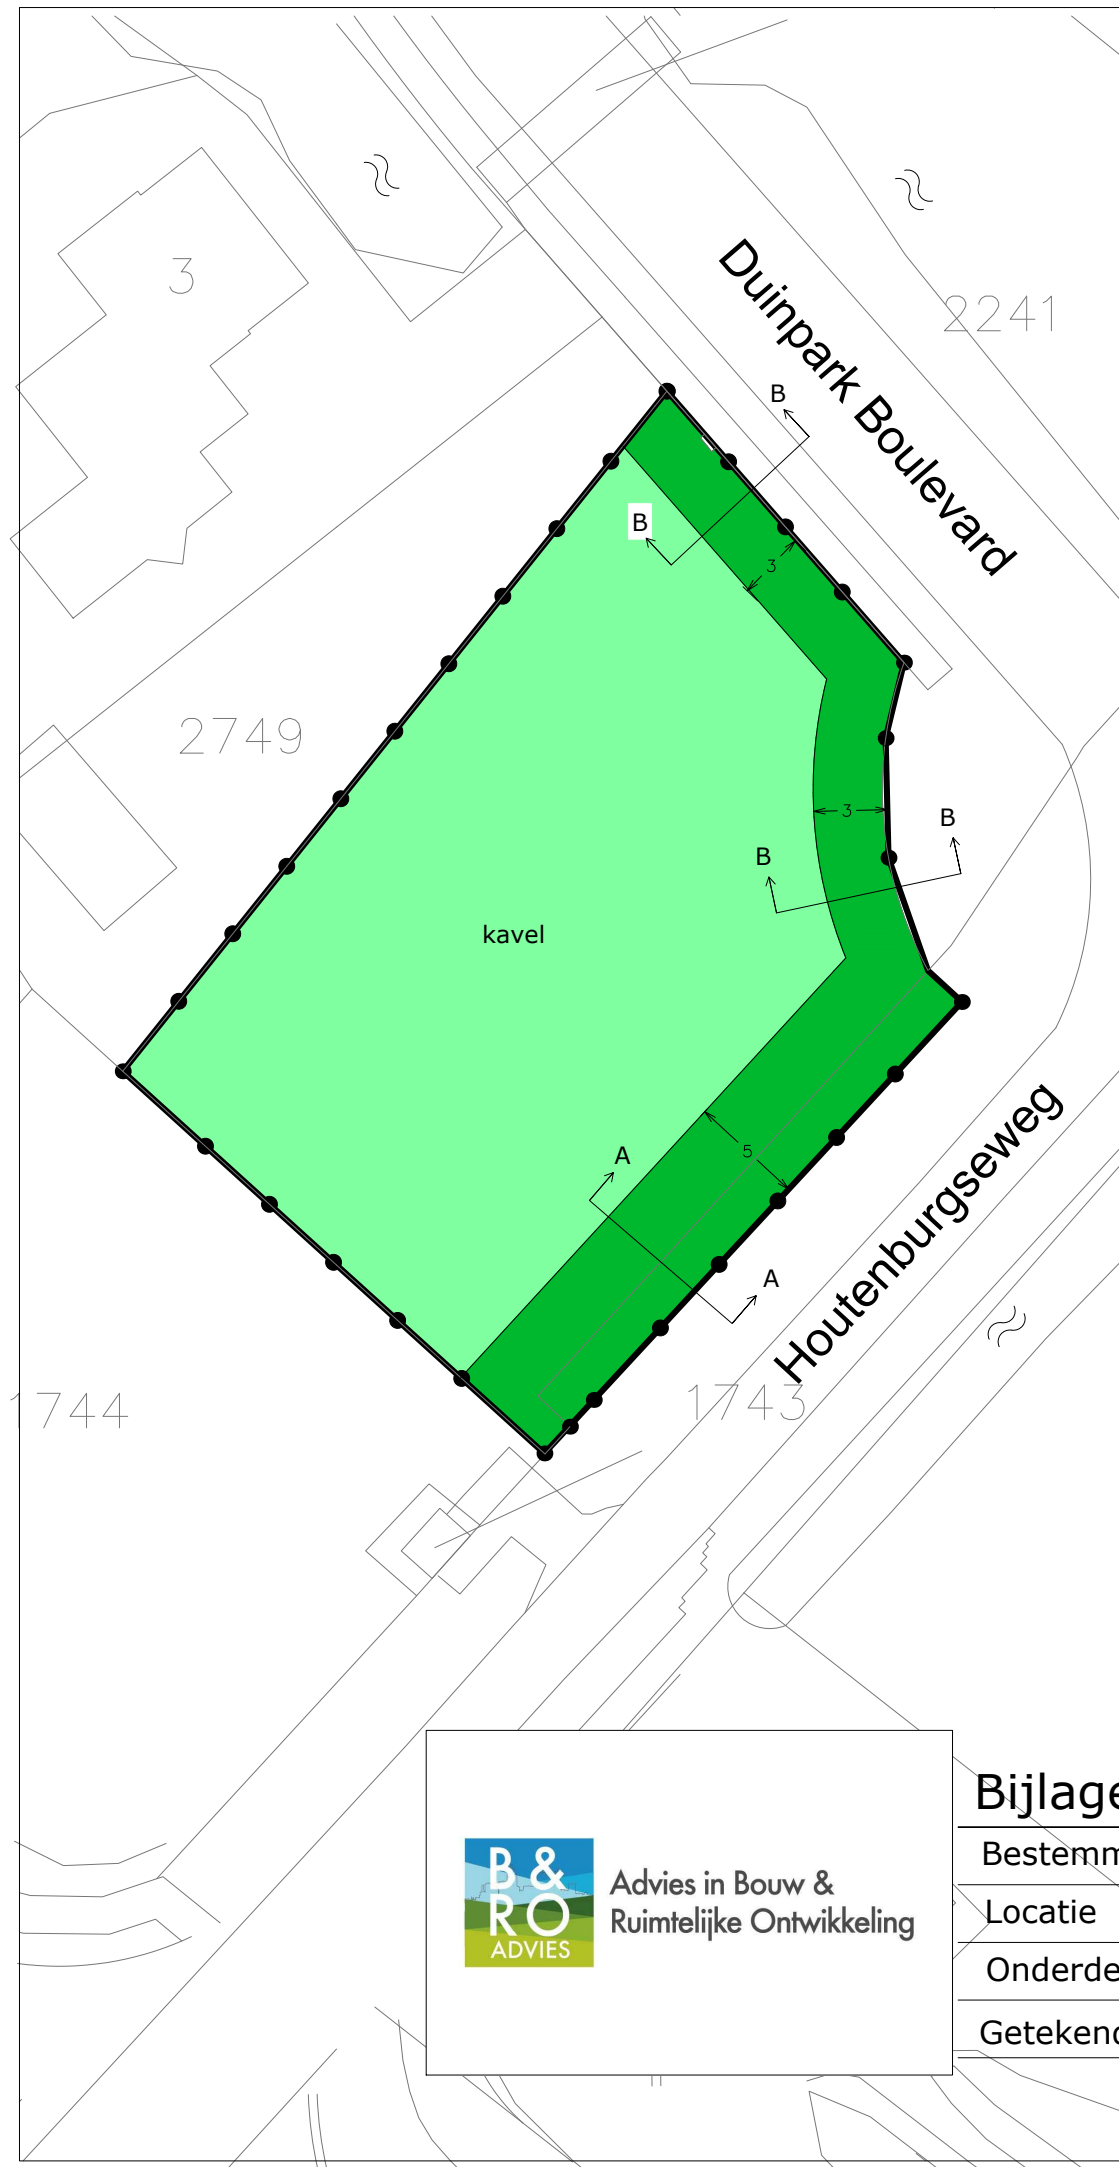

Doorsnede A-A

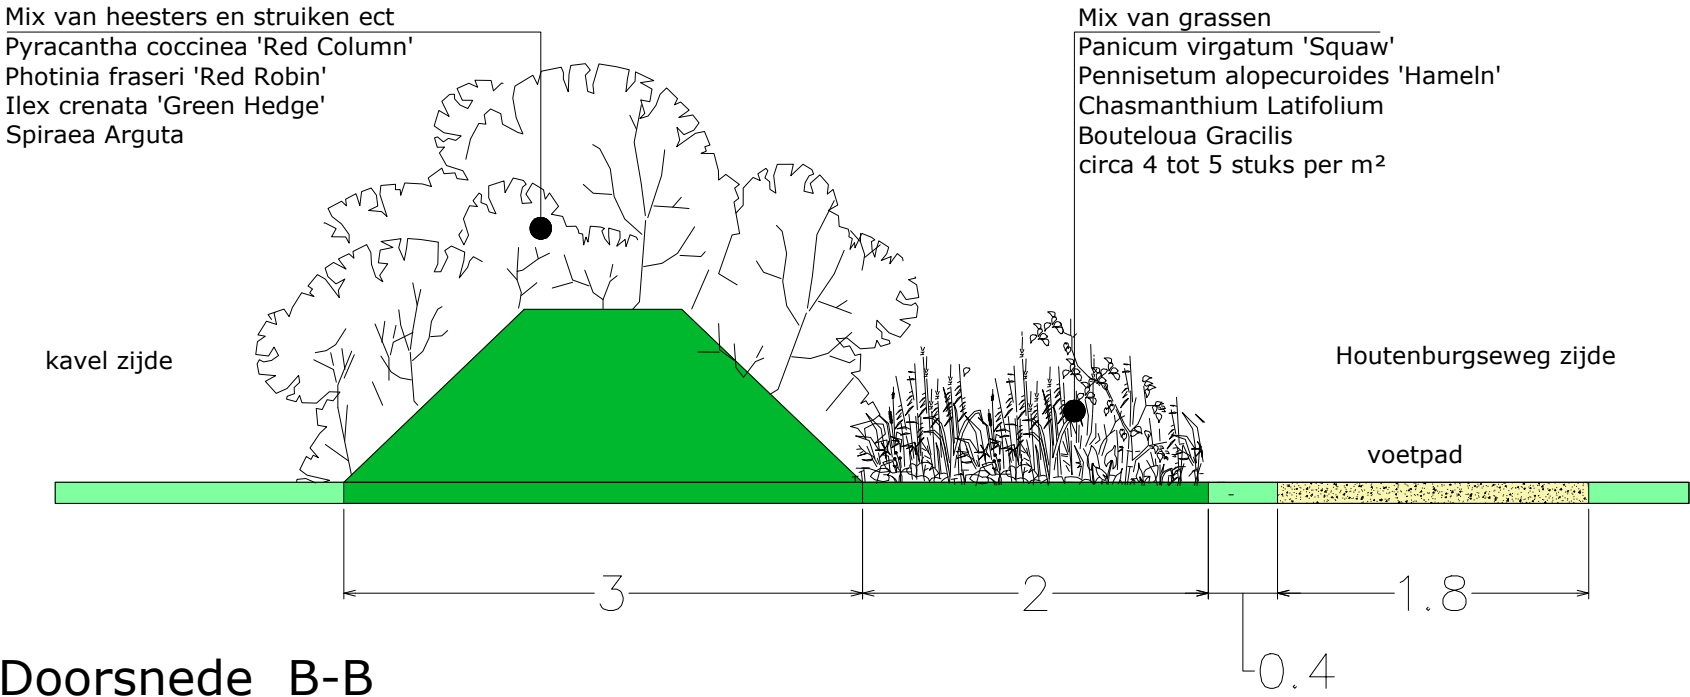

Doorsnede B-B

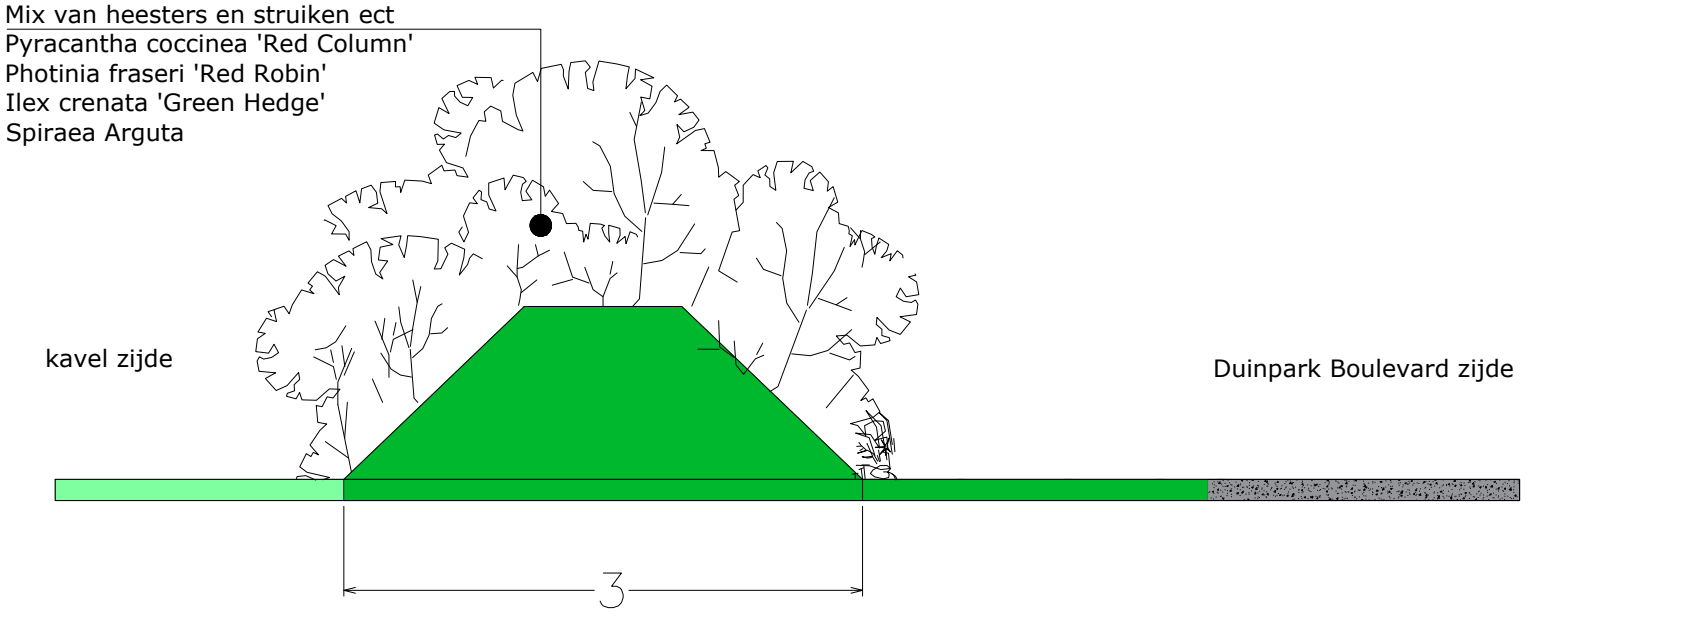

Bijlage 1 Inplantingsplan

B&RO
ADVIES

Advies in Bouw &
Ruimtelijke Ontwikkeling

Bestemmingsplan Duinpark Boulevard ong. zoutelande	schaal	nvt
Locatie Duinpark Boulevard ong. Zoutelande	formaat	A3
Onderdeel Inplantingsplan	datum	14 april 2022
Getekend A. de Looff	gewijzigd	