


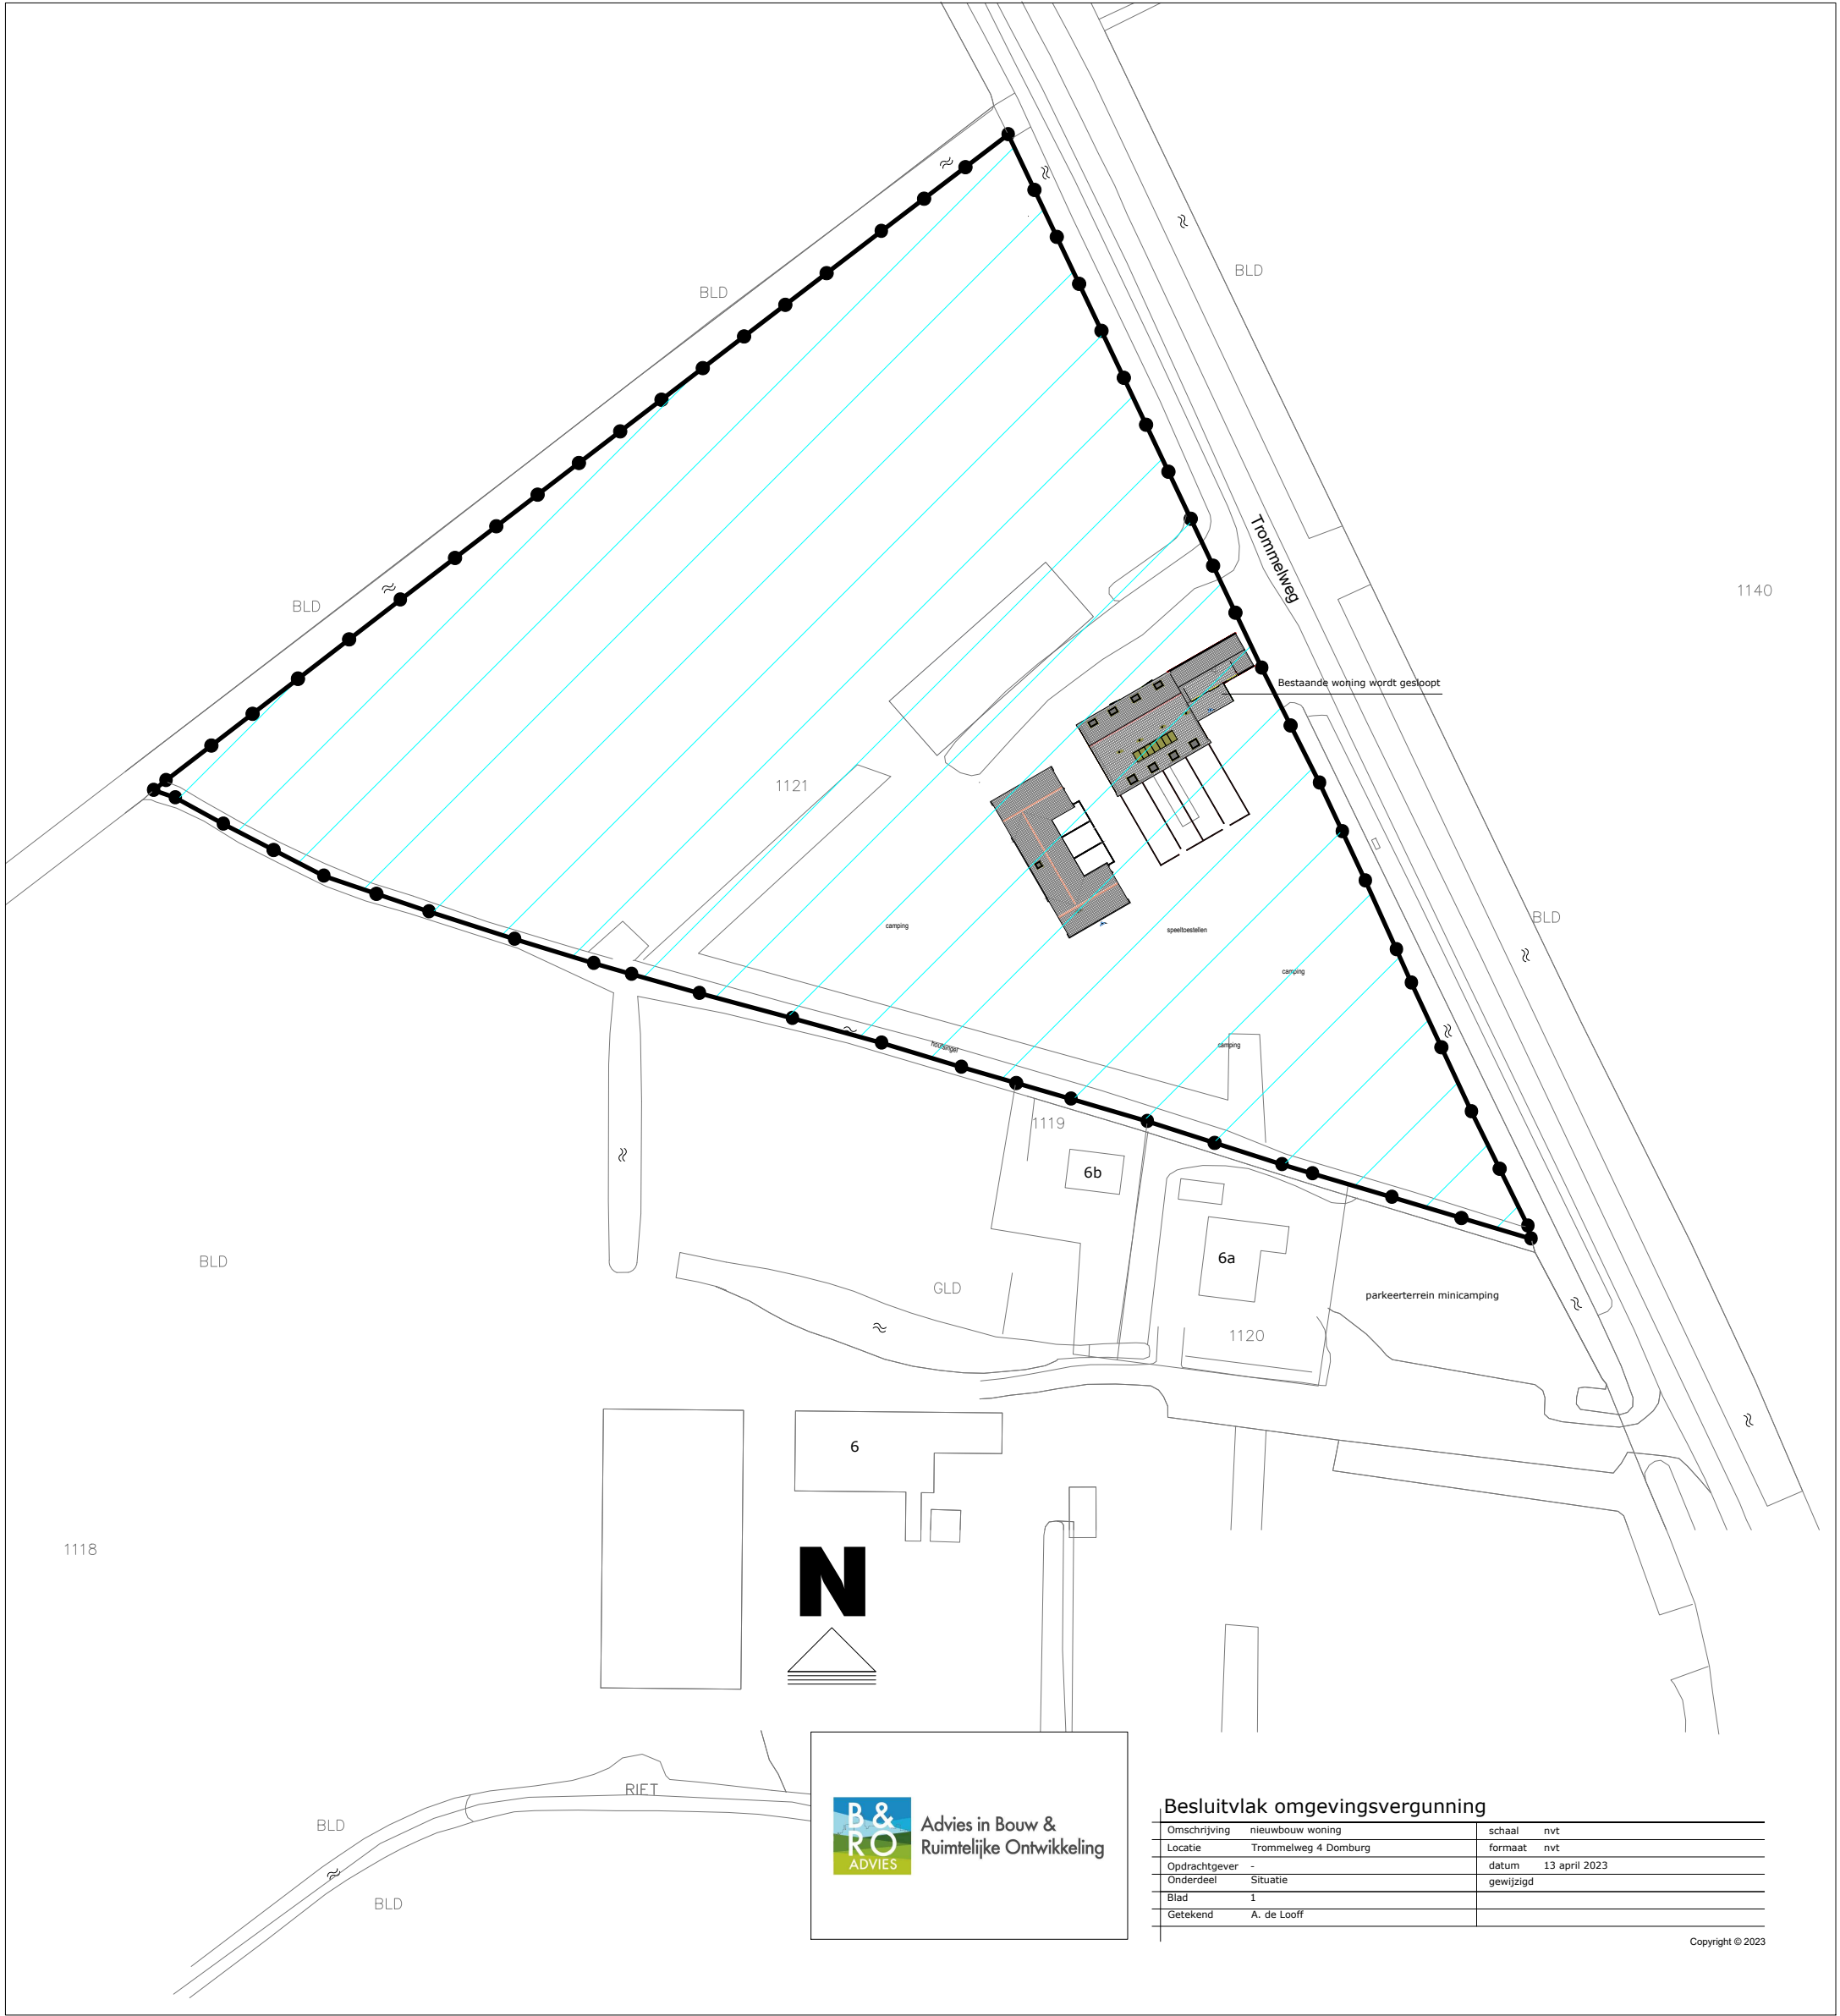

Besluitvlak omgevingsvergunning

Omschrijving	nieuwbouw woning	schaal	nvt
Locatie	Trommelweg 4 Domburg	formaat	nvt
Opdrachtgever	-	datum	13 april 2023
Onderdeel	Situatie	gewijzigd	
Blad	1		
Getekend	A. de Loeff		