




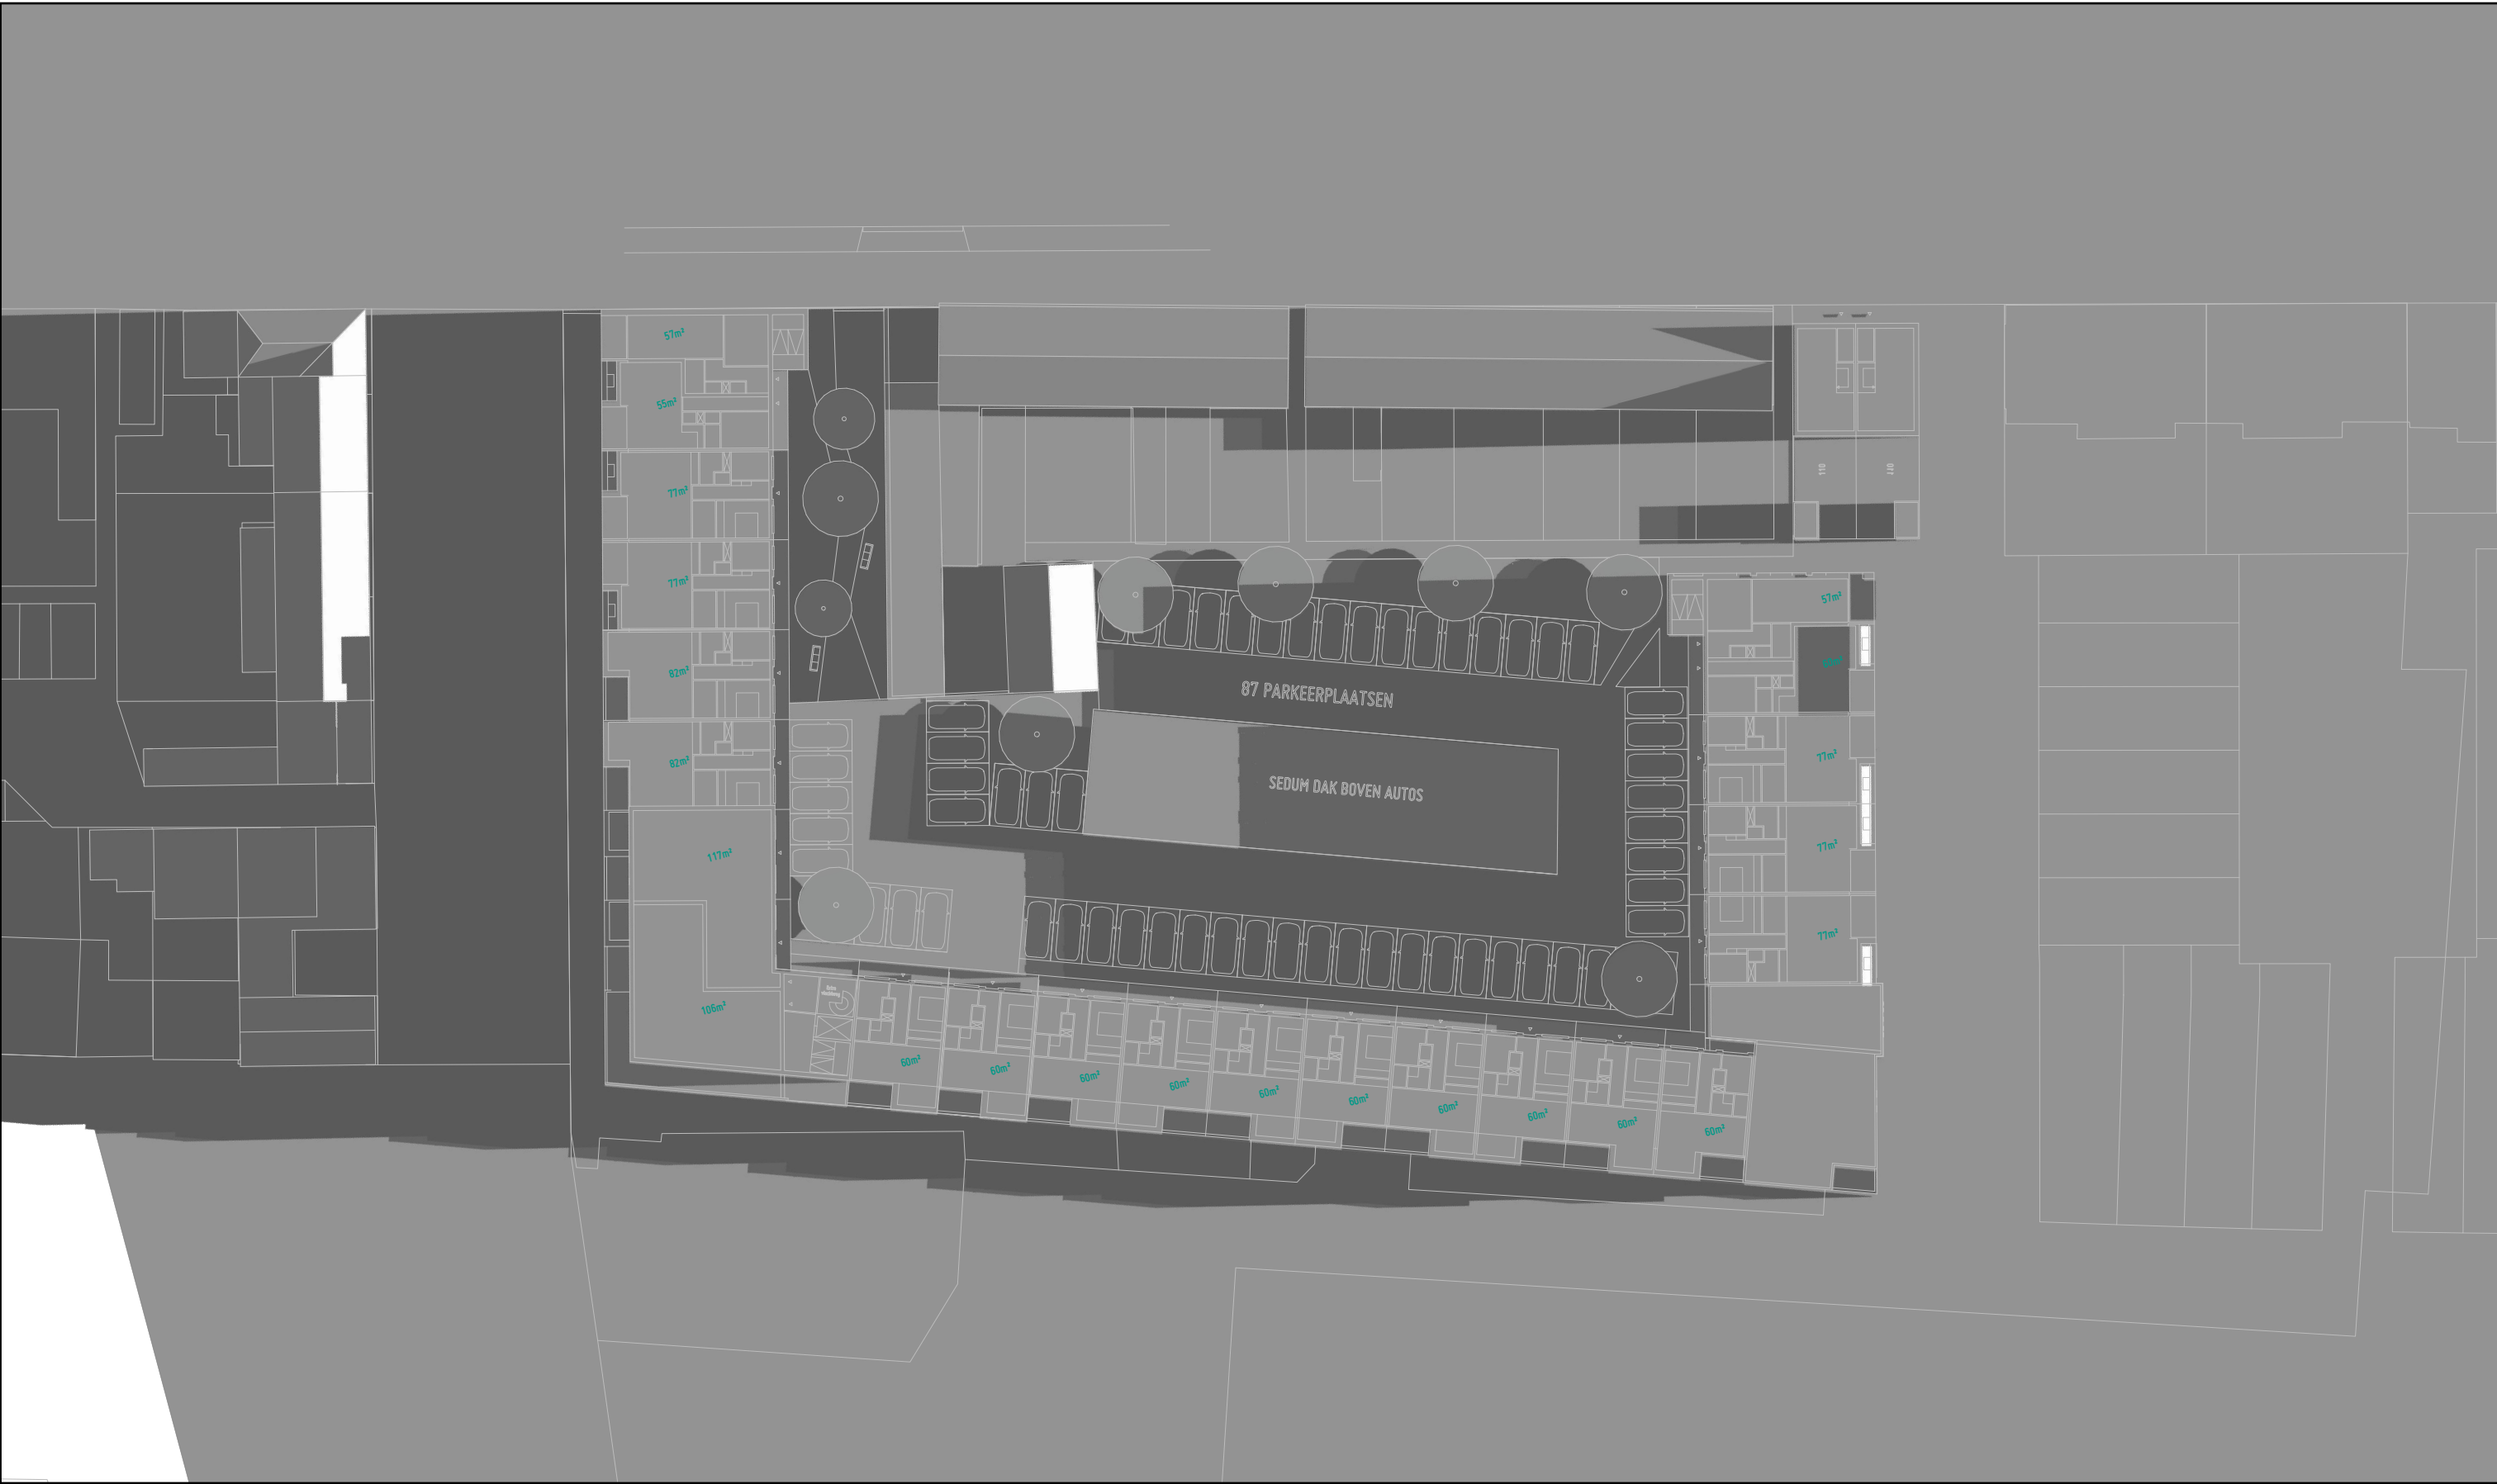

Projectnr: 184
 Project: Vlissingen, Prinslocatie
 Omschrijving: 74 Appartementen
 Opdrachtgever: Studio ZE
 Fase: Structuurontwerp


Onderwerp: 21 mrt/sept 09:00 uur
 Schaal: 1:500
 Formaat: A3
 Datum: 20220126
 Tekeningnr: 13

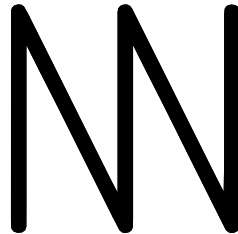


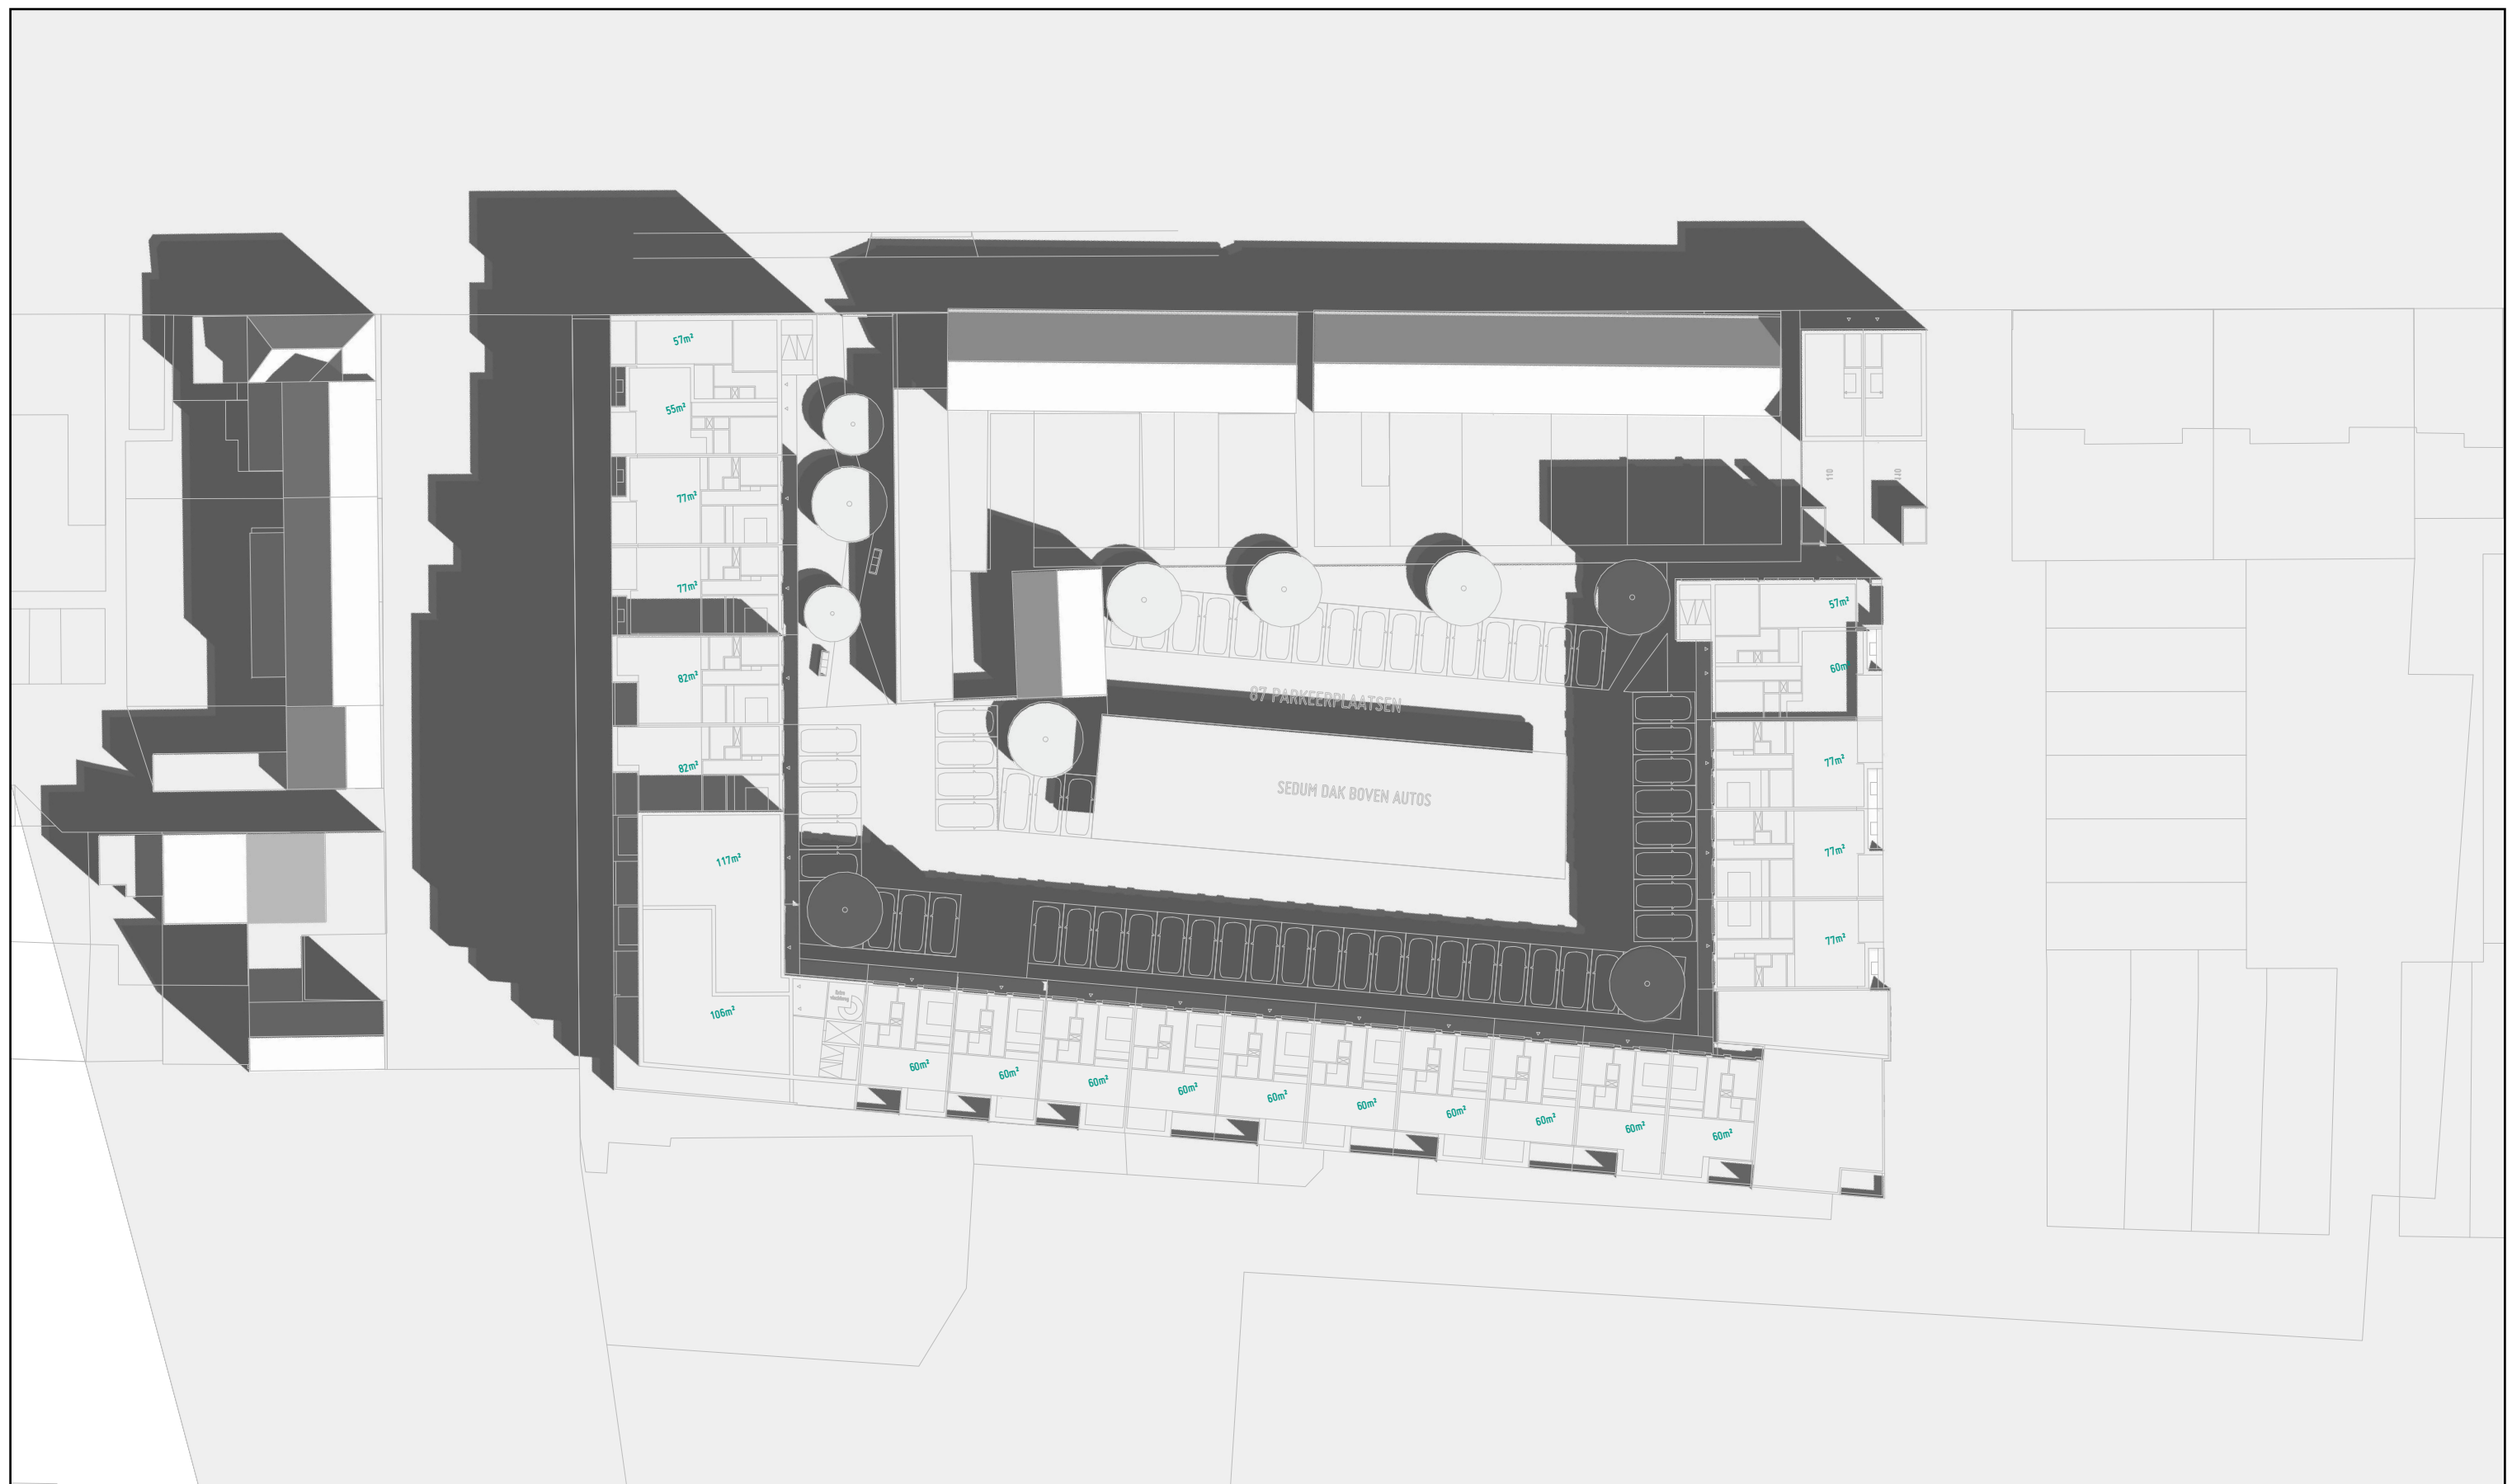

Projectnr: 184
Project: Vlissingen, Prinslocatie
Omschrijving: 74 Appartementen
Opdrachtgever: Studio ZE
Fase: Structuurontwerp


Onderwerp: 21 mrt/sept 12:00 uur
 Schaal: 1:500
 Formaat: A3
 Datum: 20220126
 Tekeningnr: 14

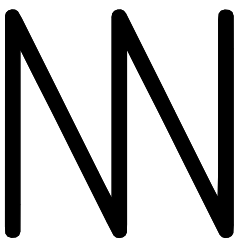


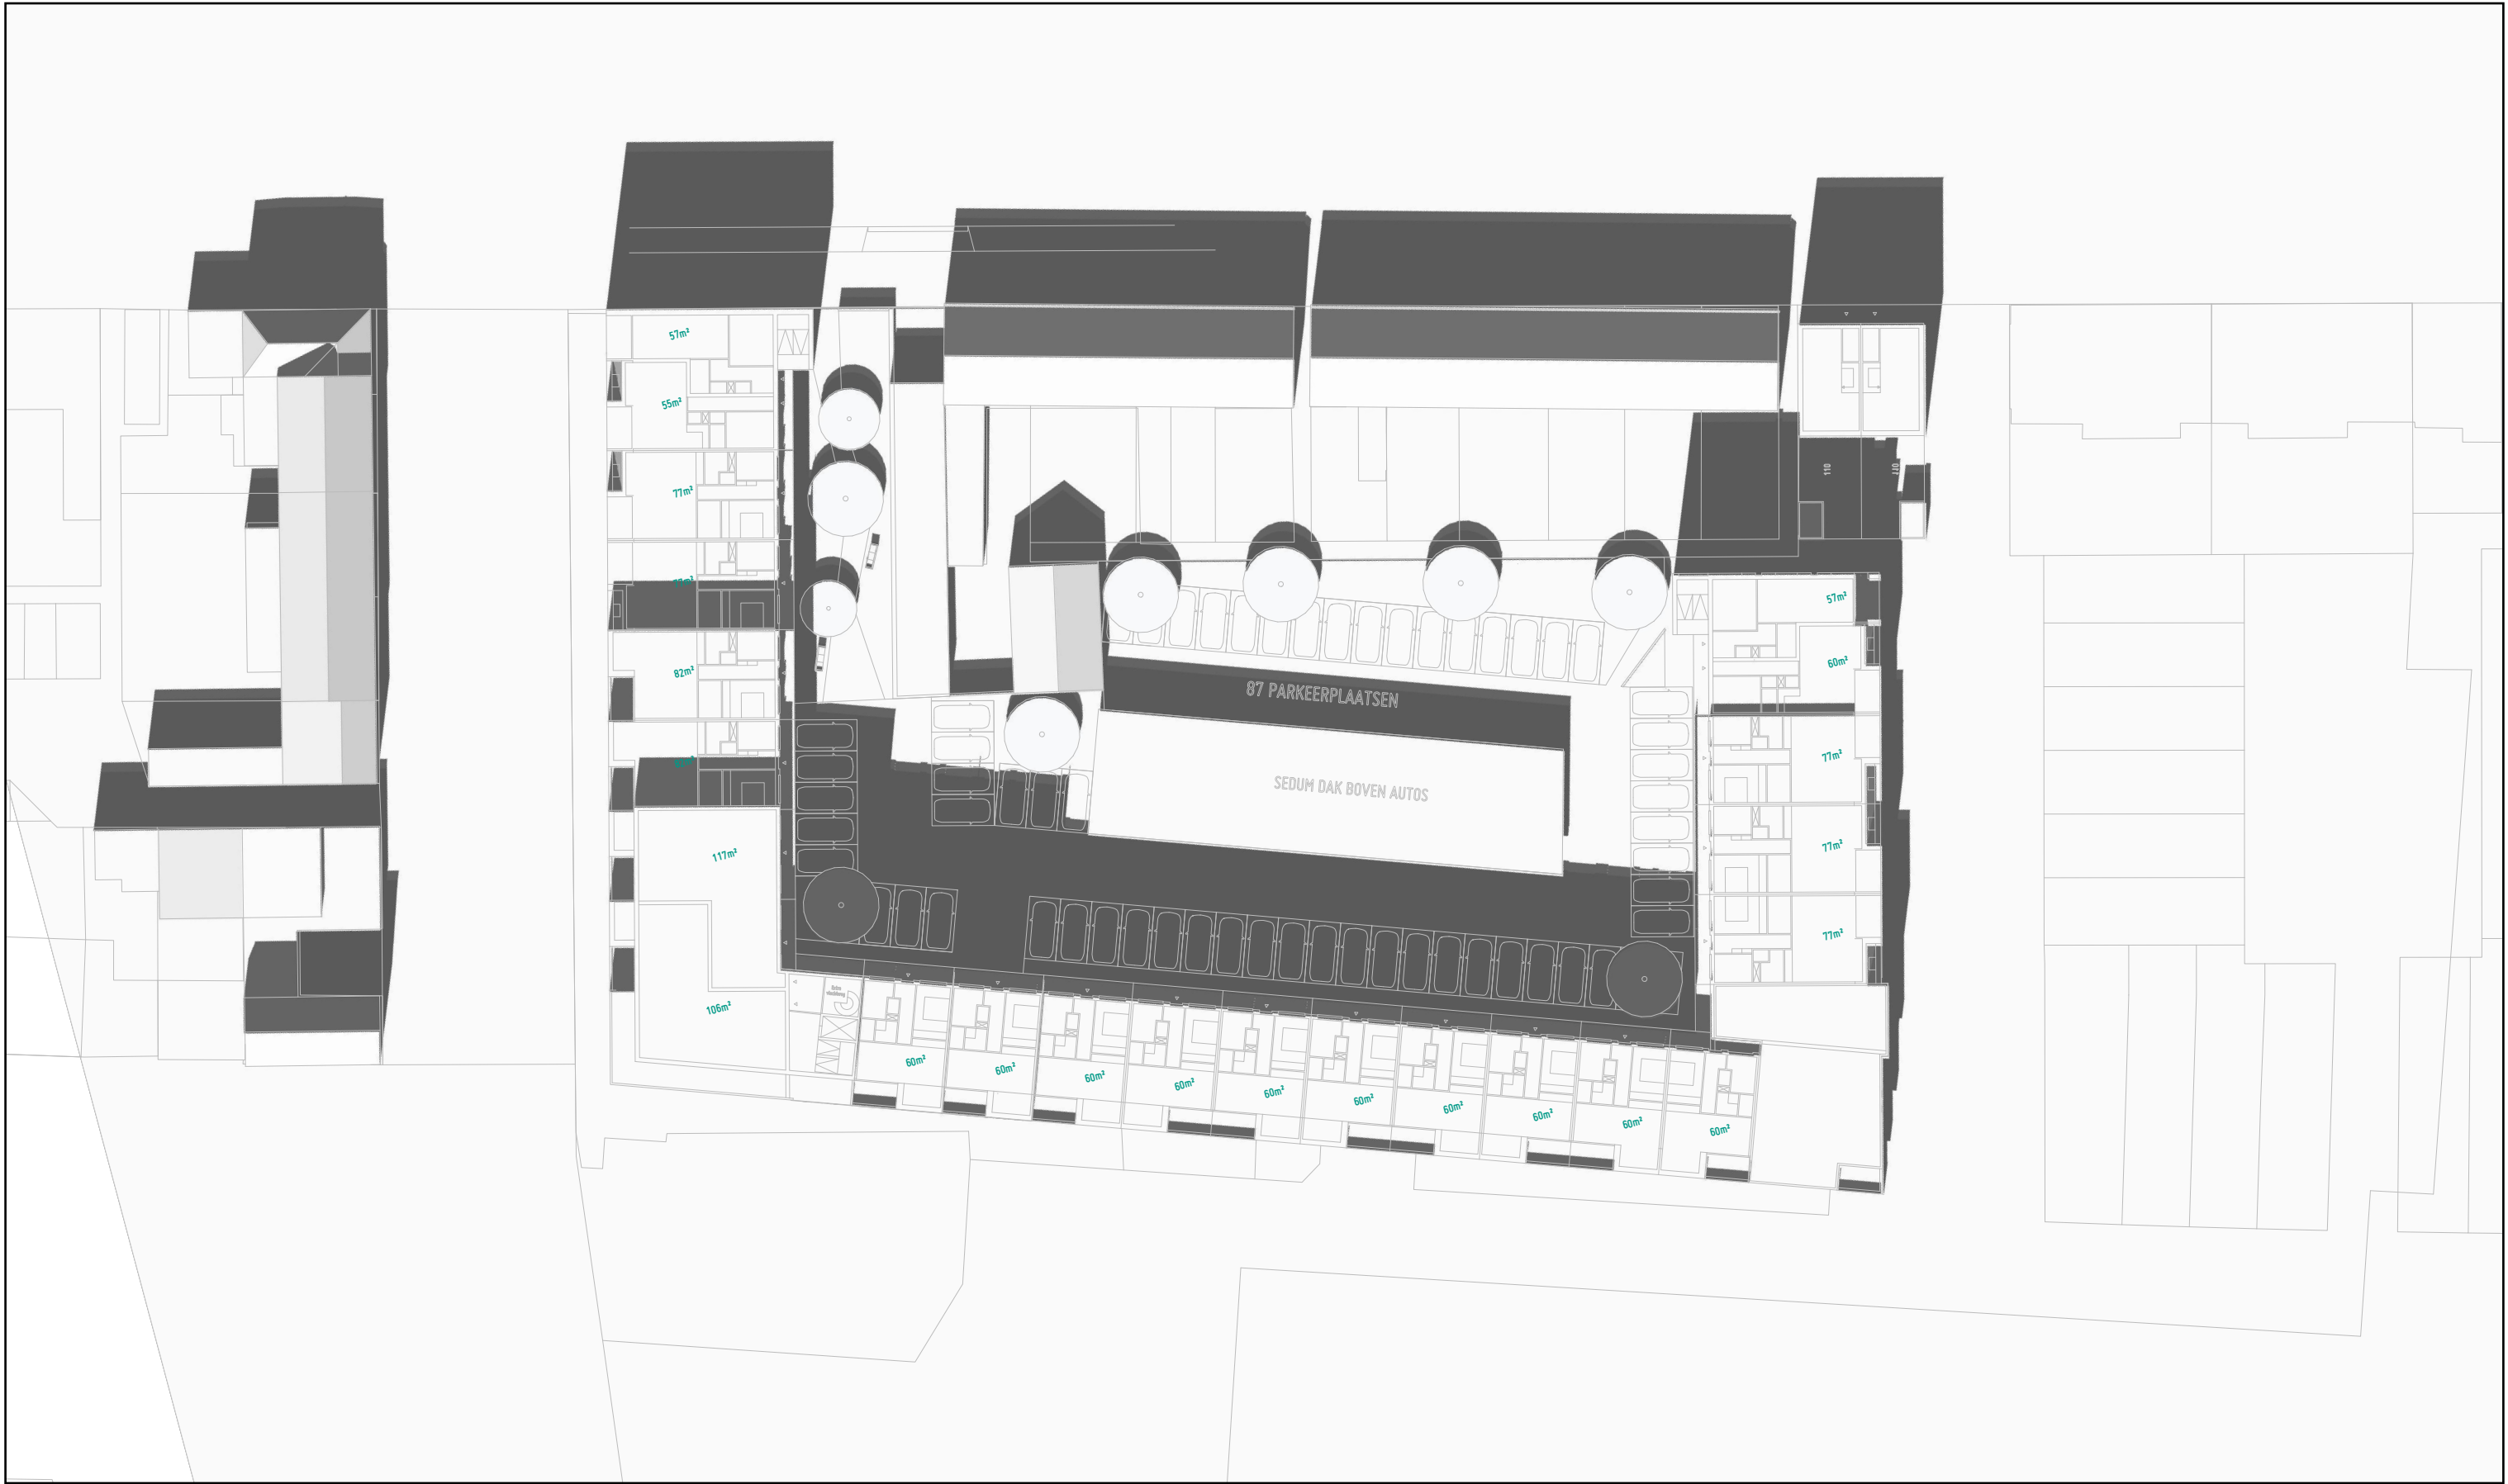

Projectnr: 184
Project: Vlissingen, Prinslocatie
Omschrijving: 74 Appartementen
Opdrachtgever: Studio ZE
Fase: Structuurontwerp


Onderwerp: 21 mrt/sept 15:00 uur
Schaal: 1:500
Formaat: A3
Datum: 20220126
Tekeningnr: 15

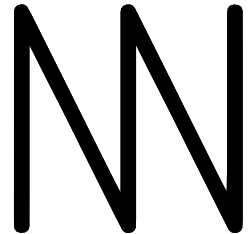


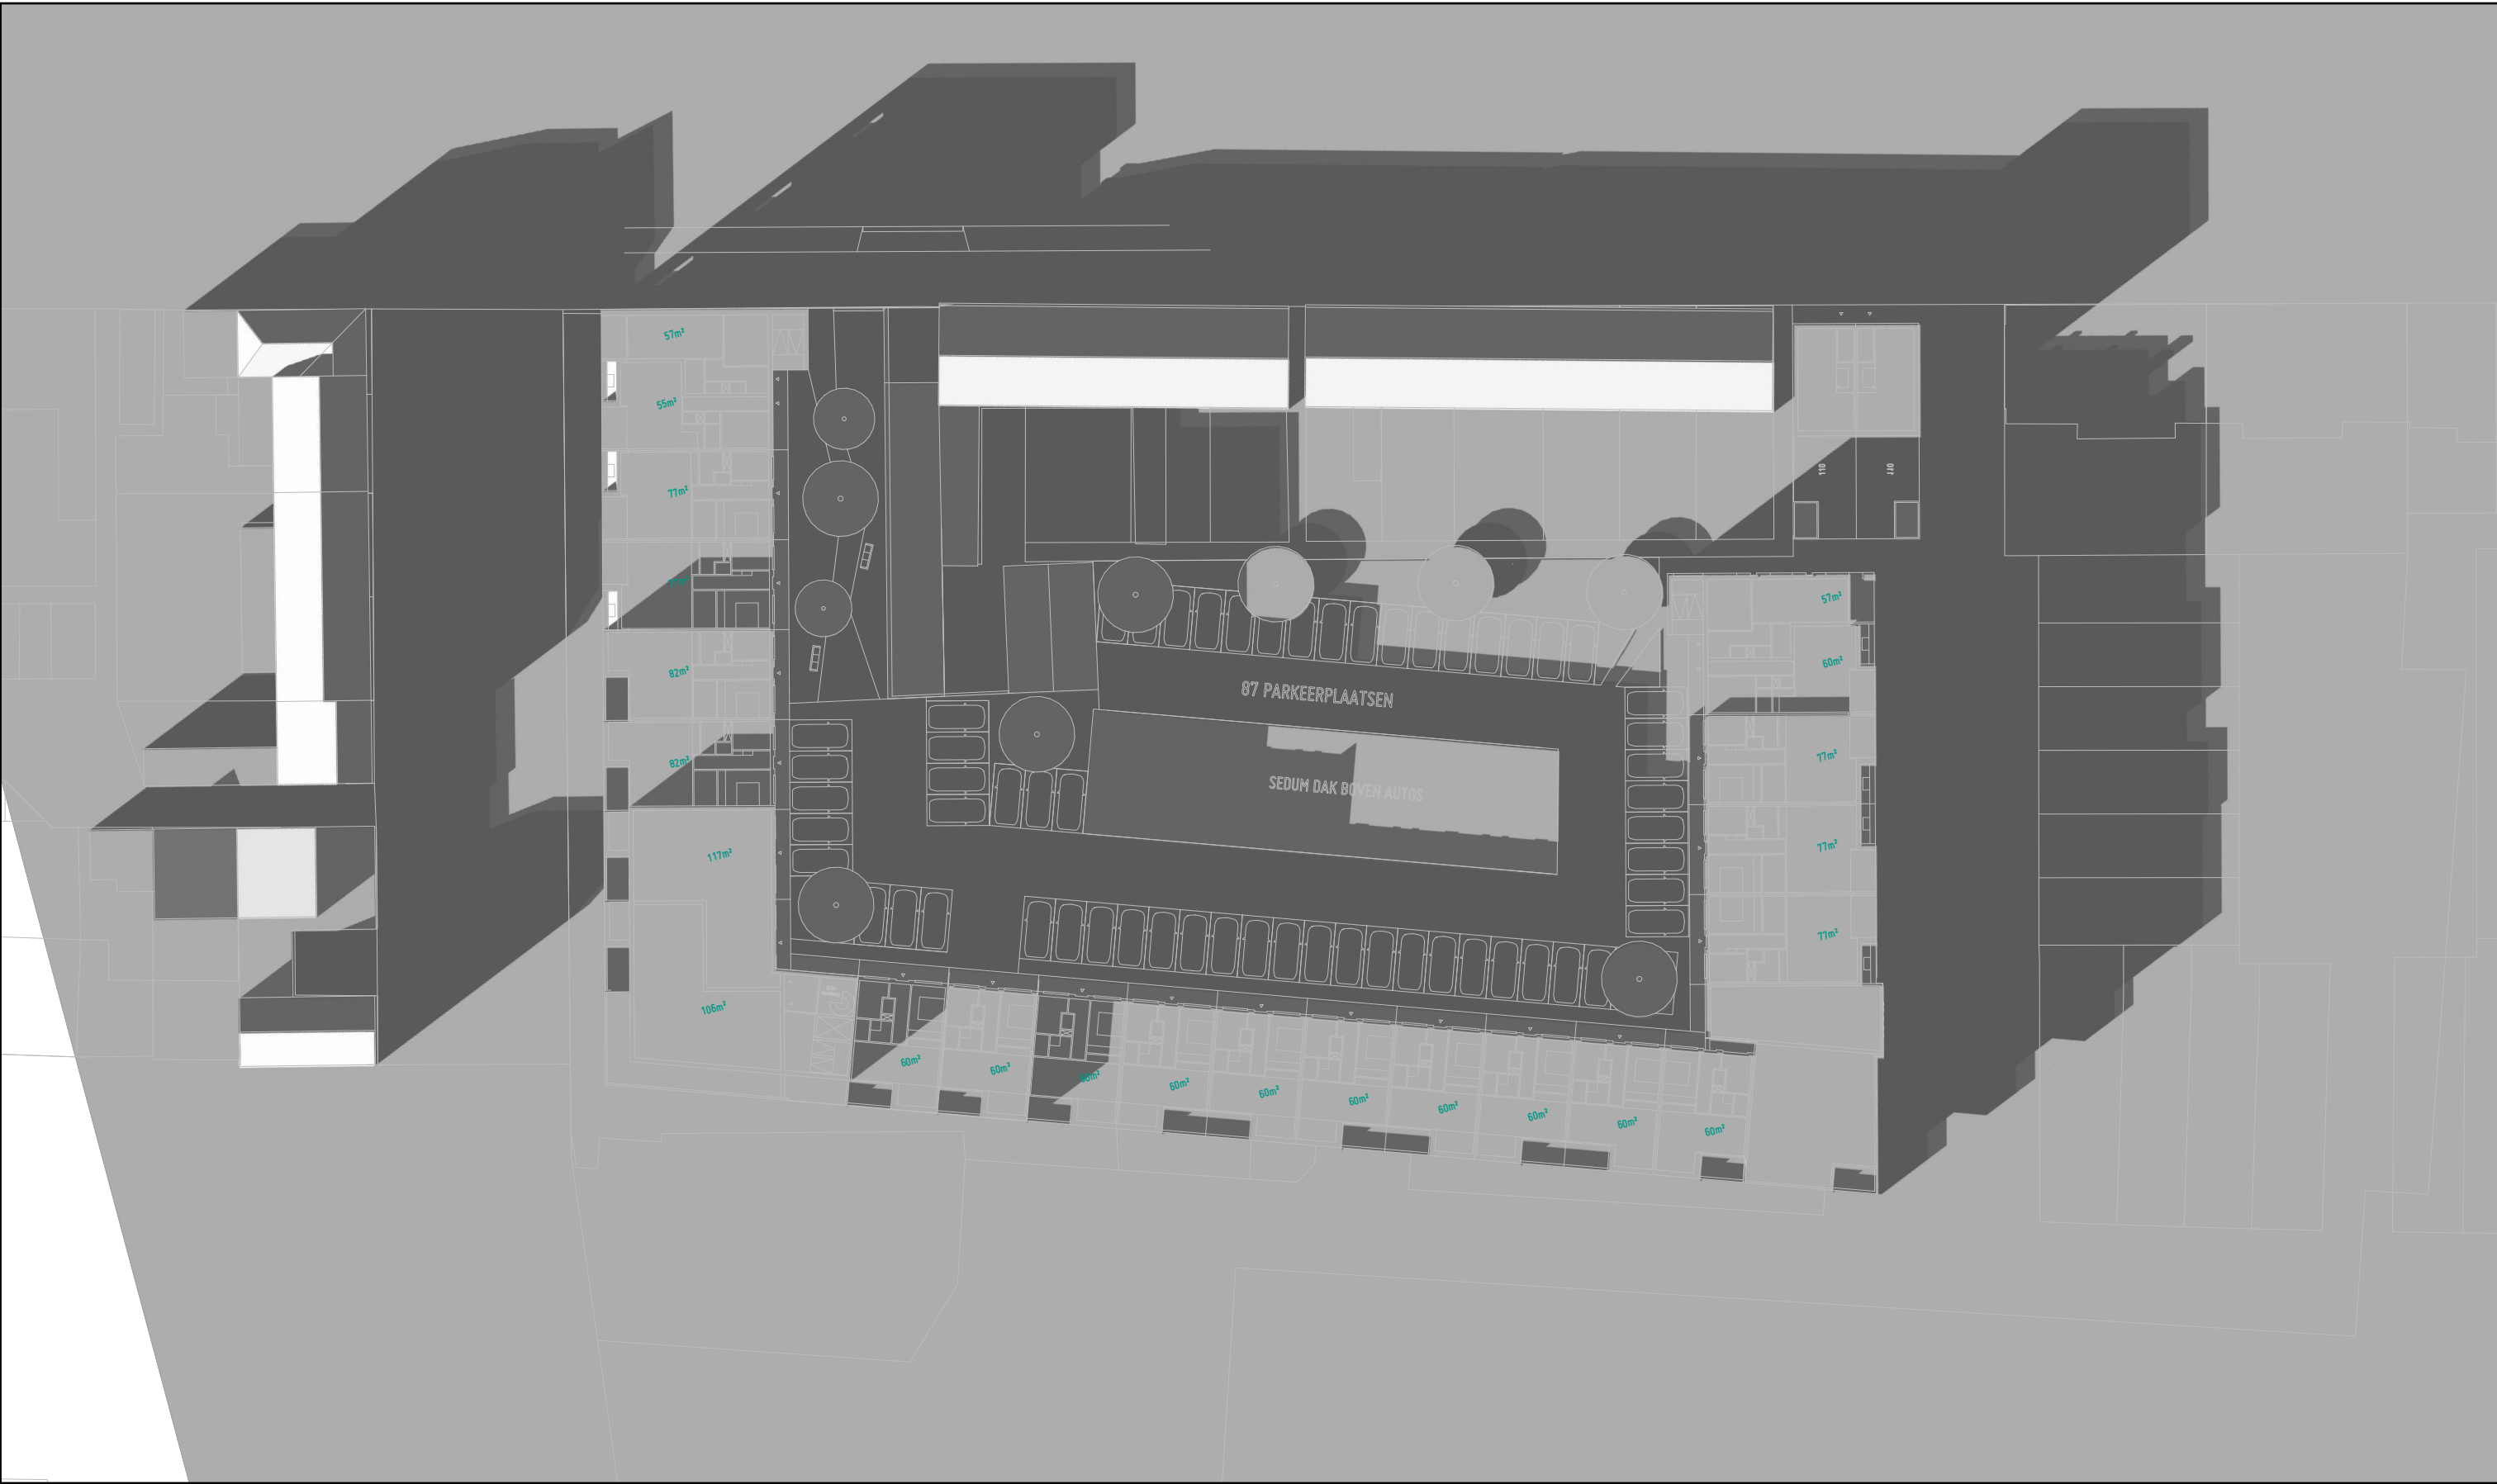

Projectnr: 184
Project: Vlissingen, Prinslocatie
Omschrijving: 74 Appartementen
Opdrachtgever: Studio ZE
Fase: Structuurontwerp


Onderwerp: 21 mrt/sept 18:00 uur
Schaal: 1:500
Formaat: A3
Datum: 20220126
Tekeningnr: 16

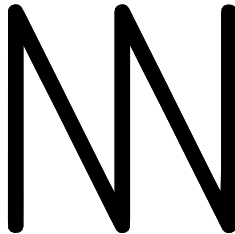


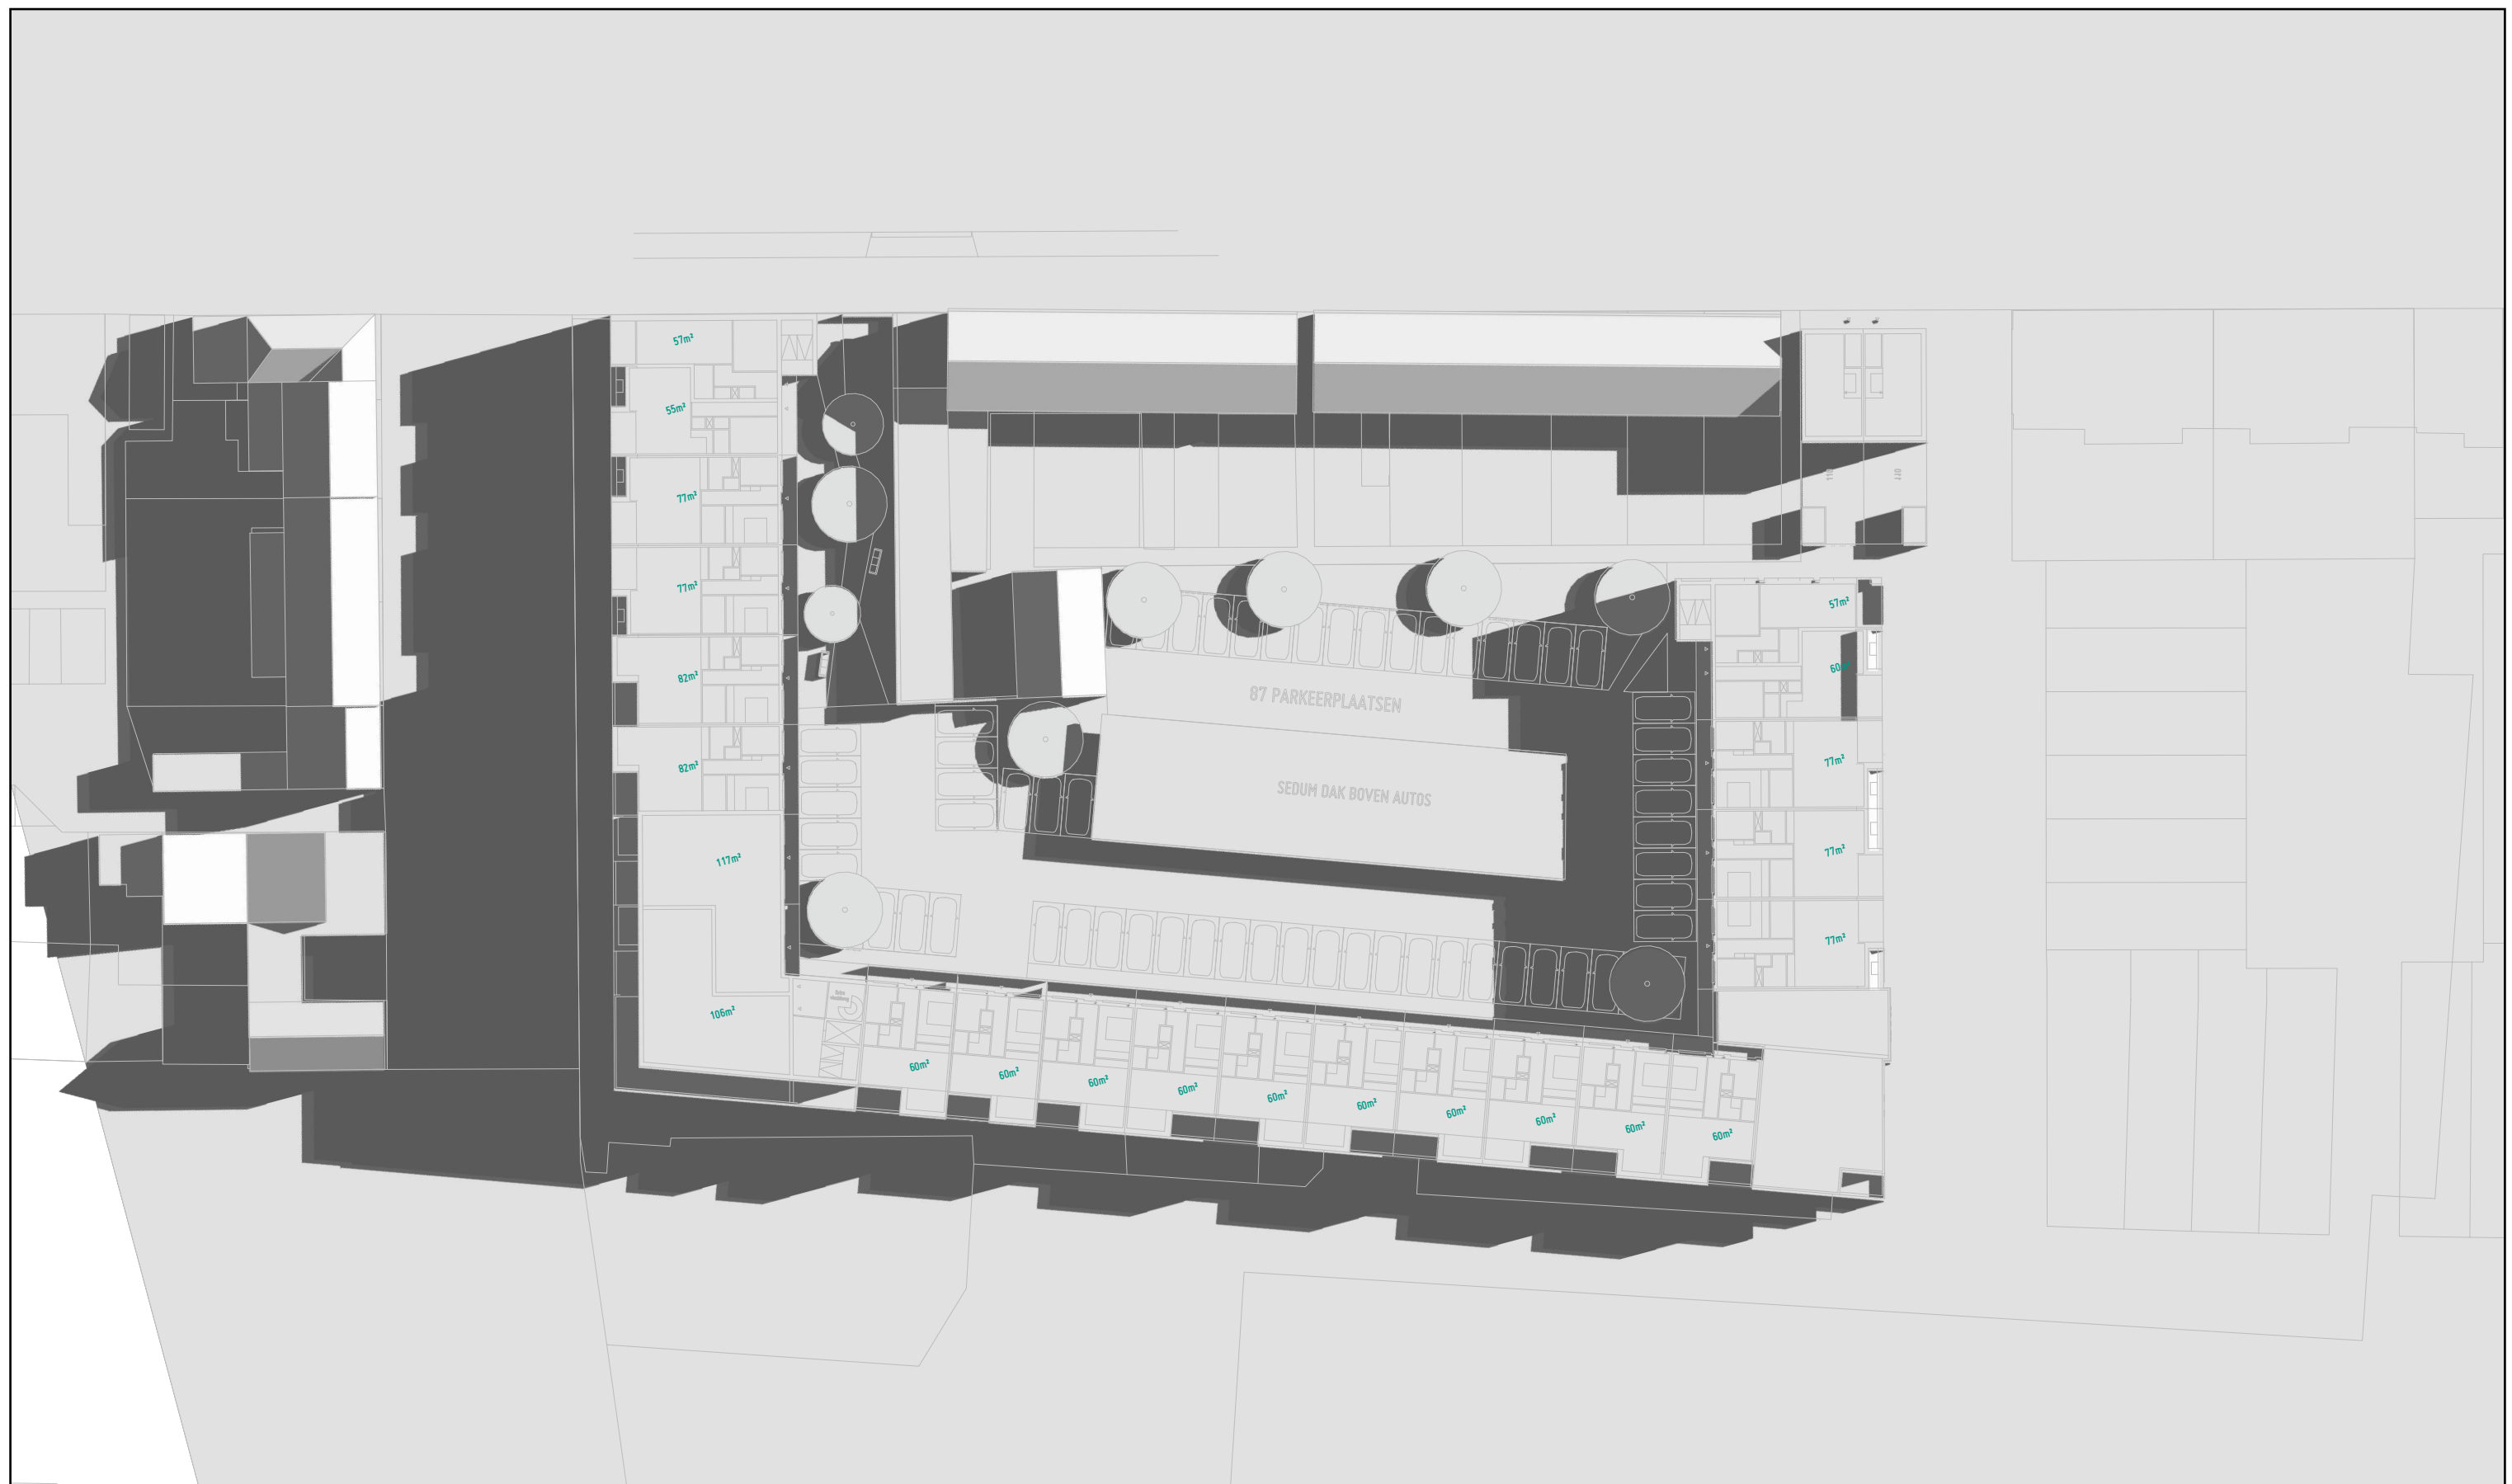

Projectnr: 184
Project: Vlissingen, Prinslocatie
Omschrijving: 74 Appartementen
Opdrachtgever: Studio ZE
Fase: Structuurontwerp


Onderwerp: 21 juni 09:00 uur
Schaal: 1:500
Formaat: A3
Datum: 20220126
Tekeningnr: 17

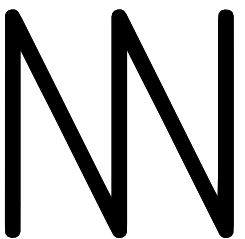


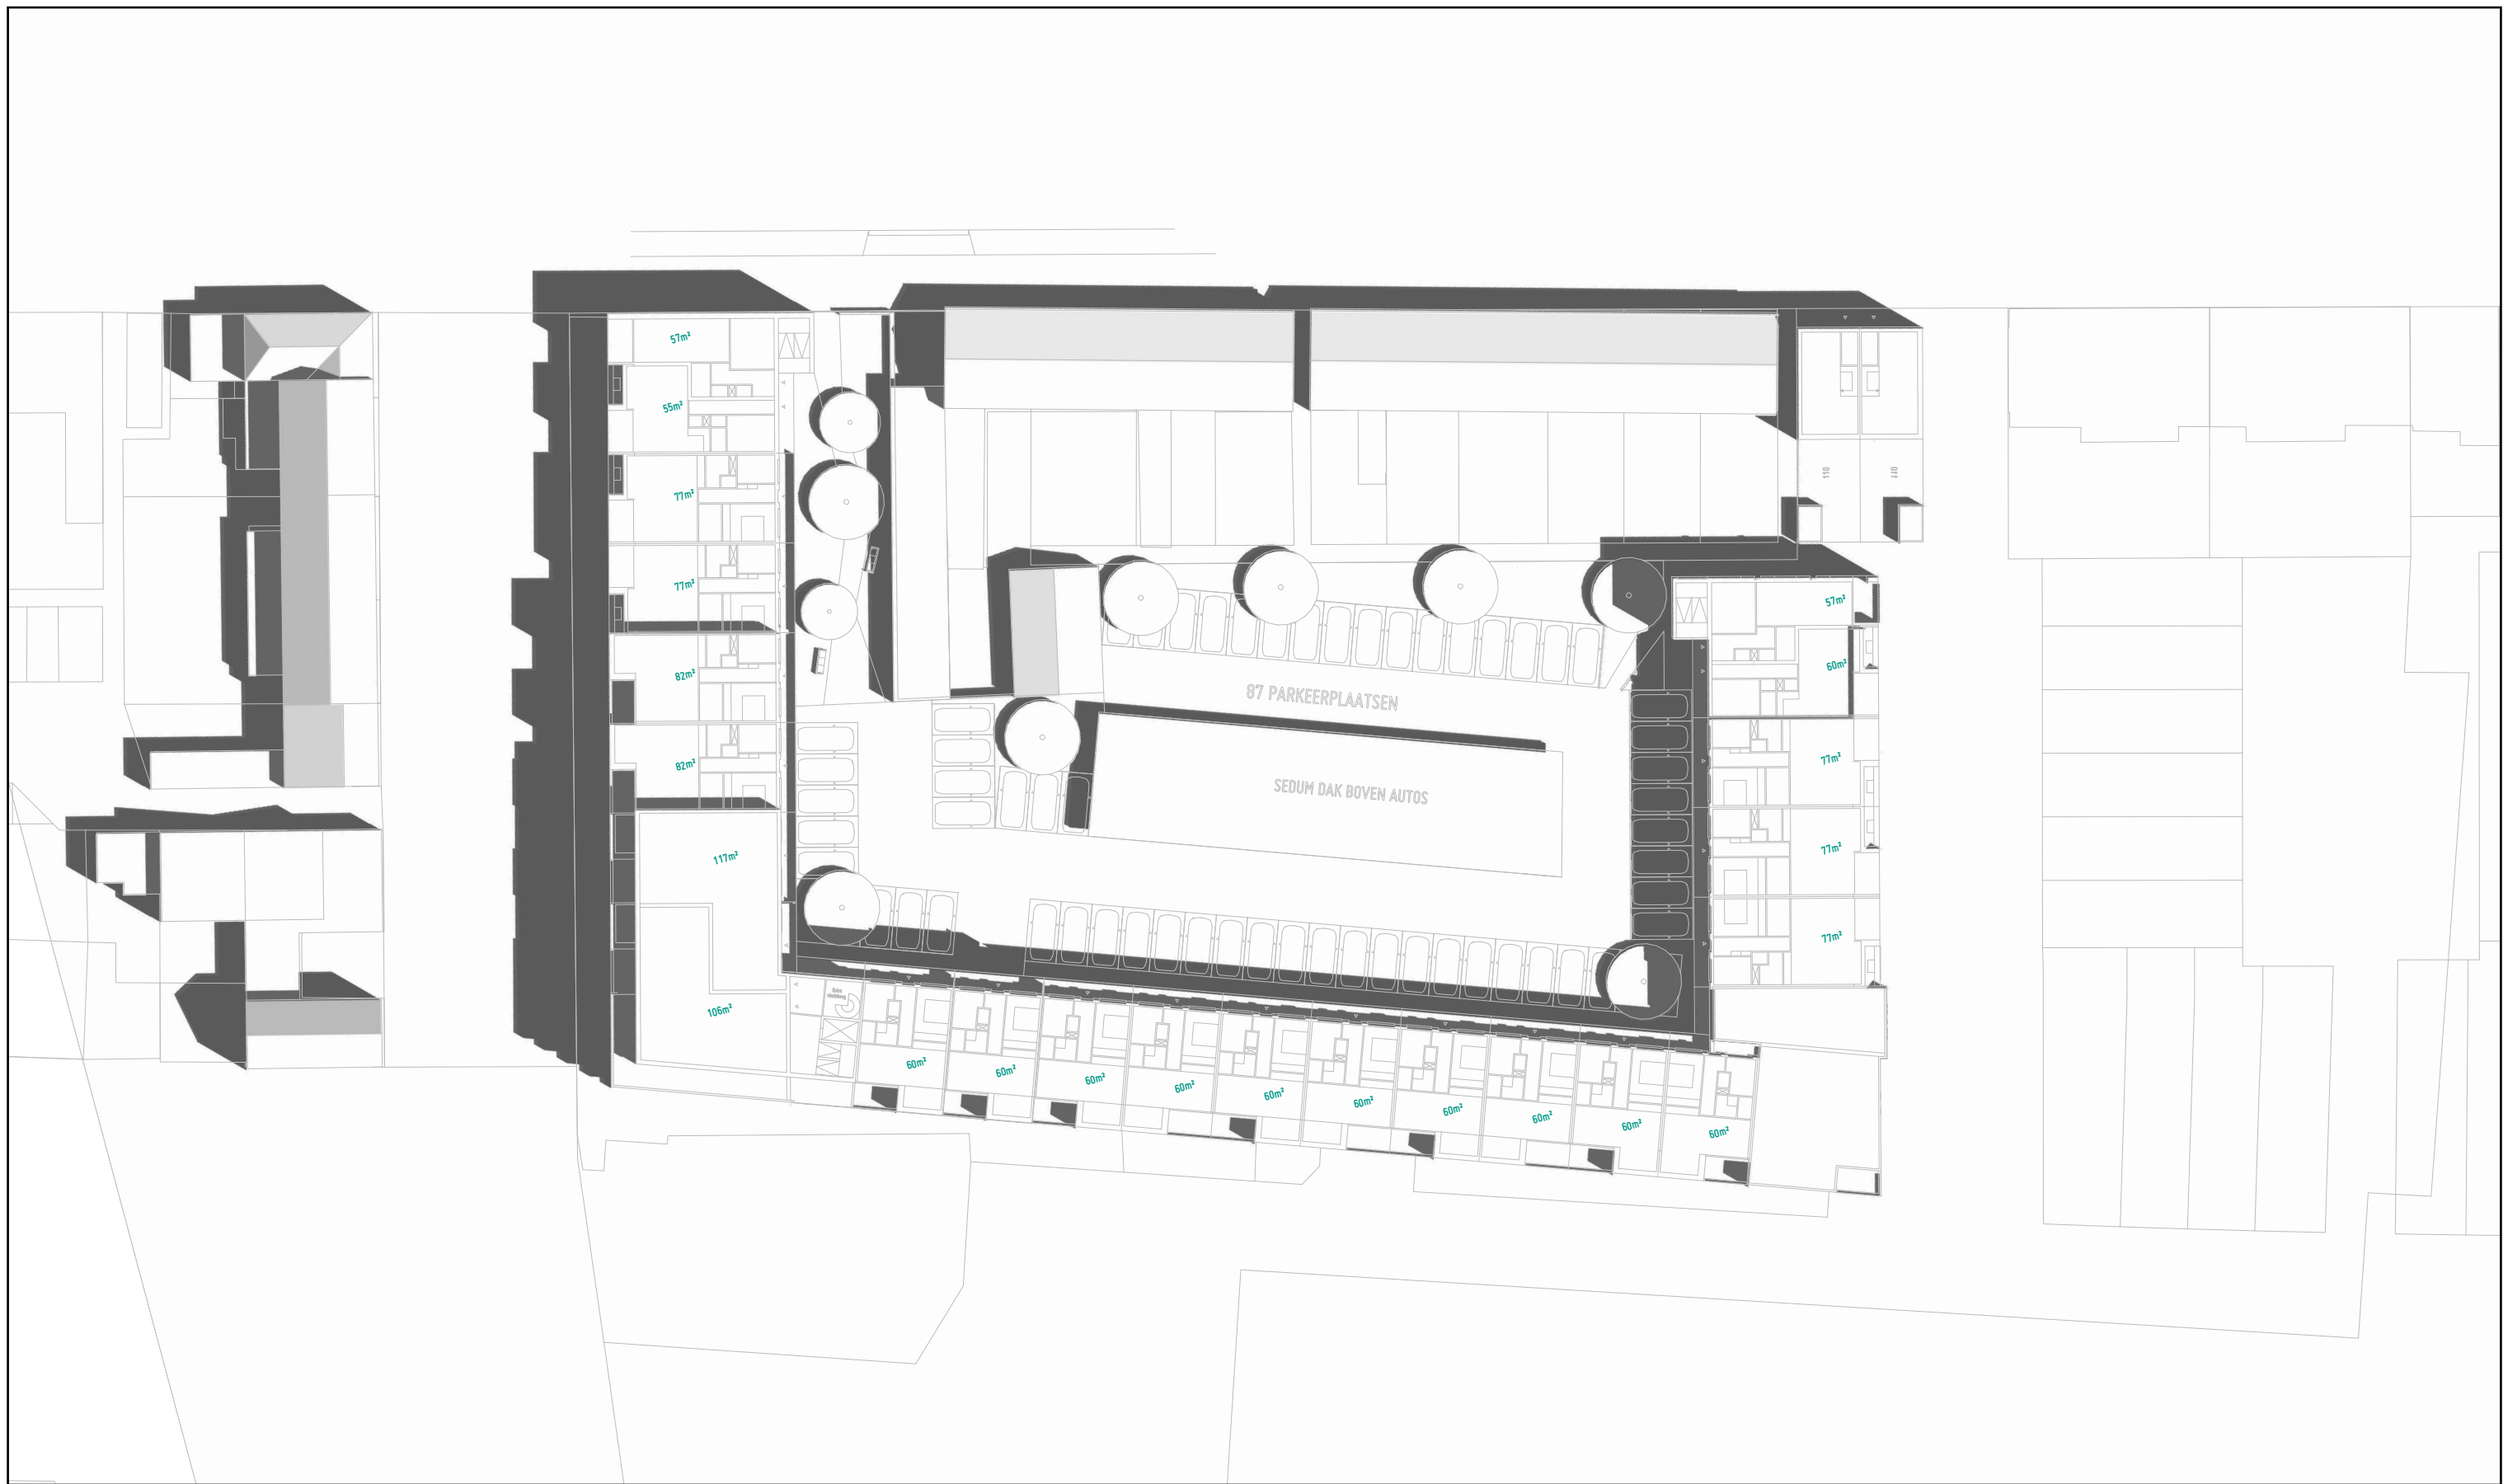

Projectnr: 184
Project: Vlissingen, Prinslocatie
Omschrijving: 74 Appartementen
Opdrachtgever: Studio ZE
Fase: Structuurontwerp

Onderwerp: 21 juni 12:00 uur
Schaal: 1:500
Formaat: A3
Datum: 20220126
Tekeningnr: 18

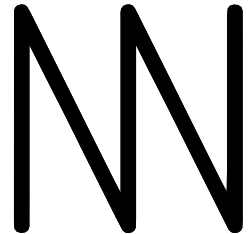


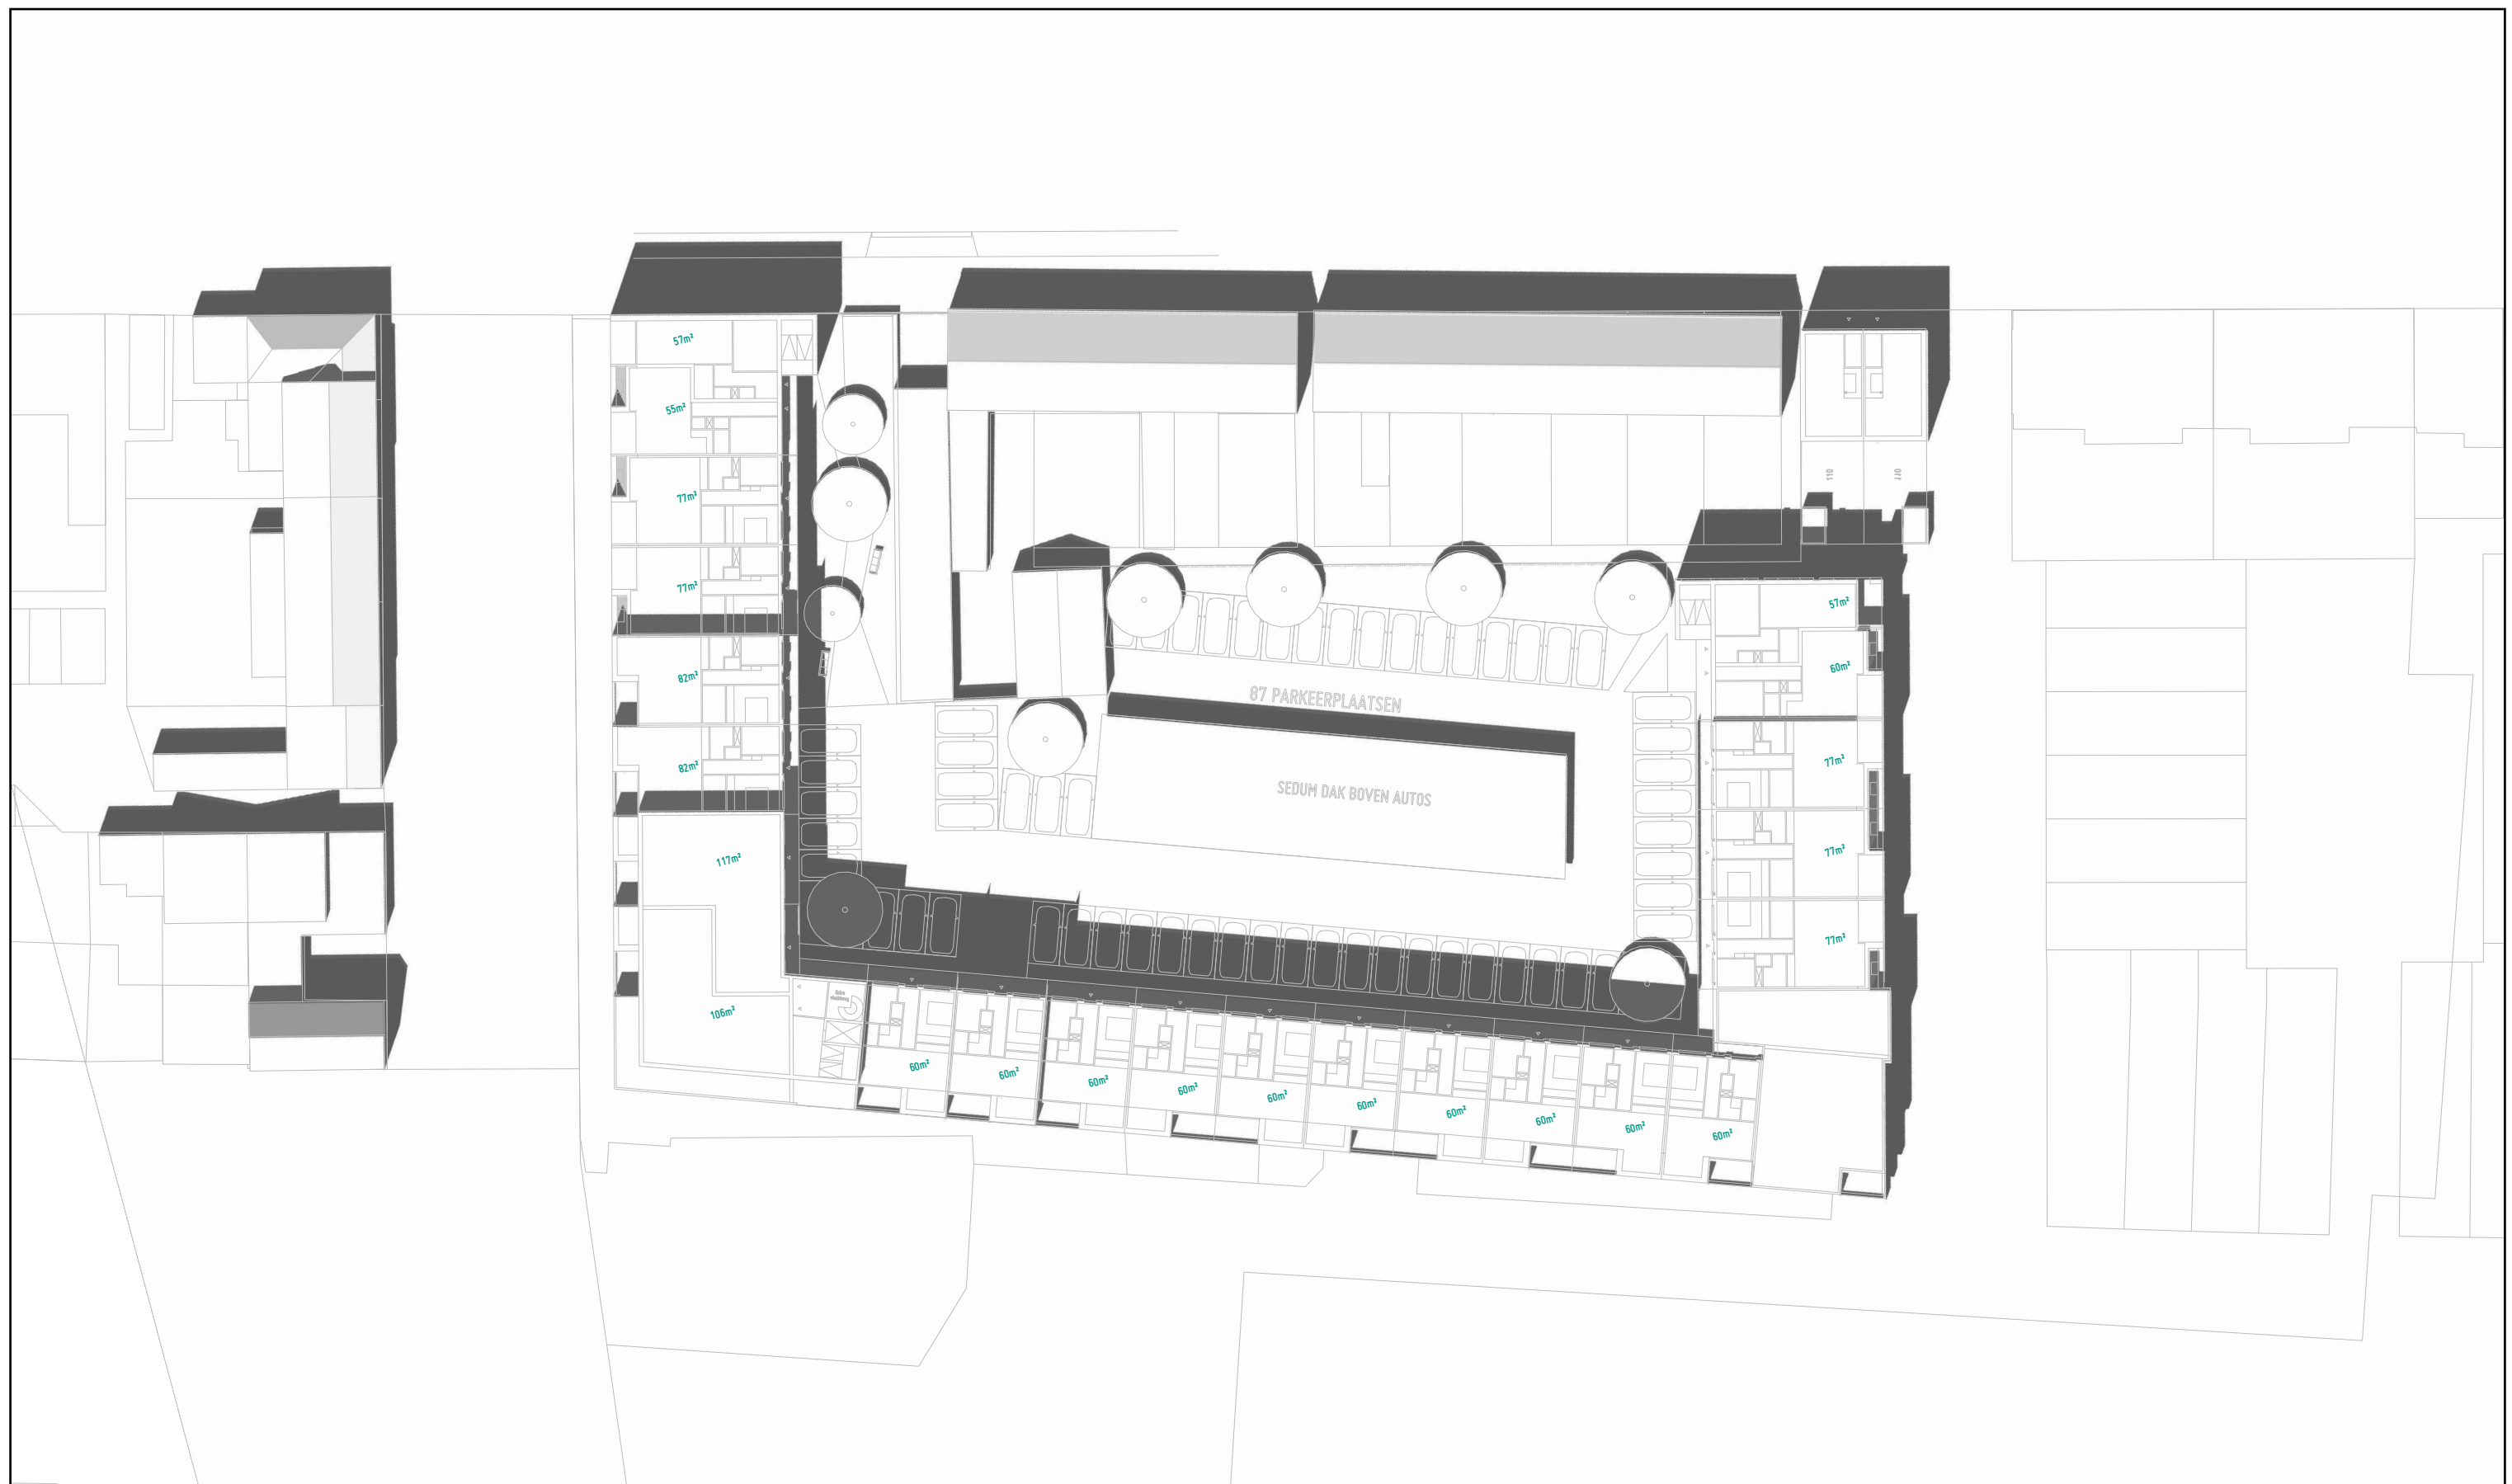

Projectnr: 184
Project: Vlissingen, Prinslocatie
Omschrijving: 74 Appartementen
Opdrachtgever: Studio ZE
Fase: Structuurontwerp


Onderwerp: 21 juni 15:00 uur
Schaal: 1:500
Formaat: A3
Datum: 20220126
Tekeningnr: 19


NN

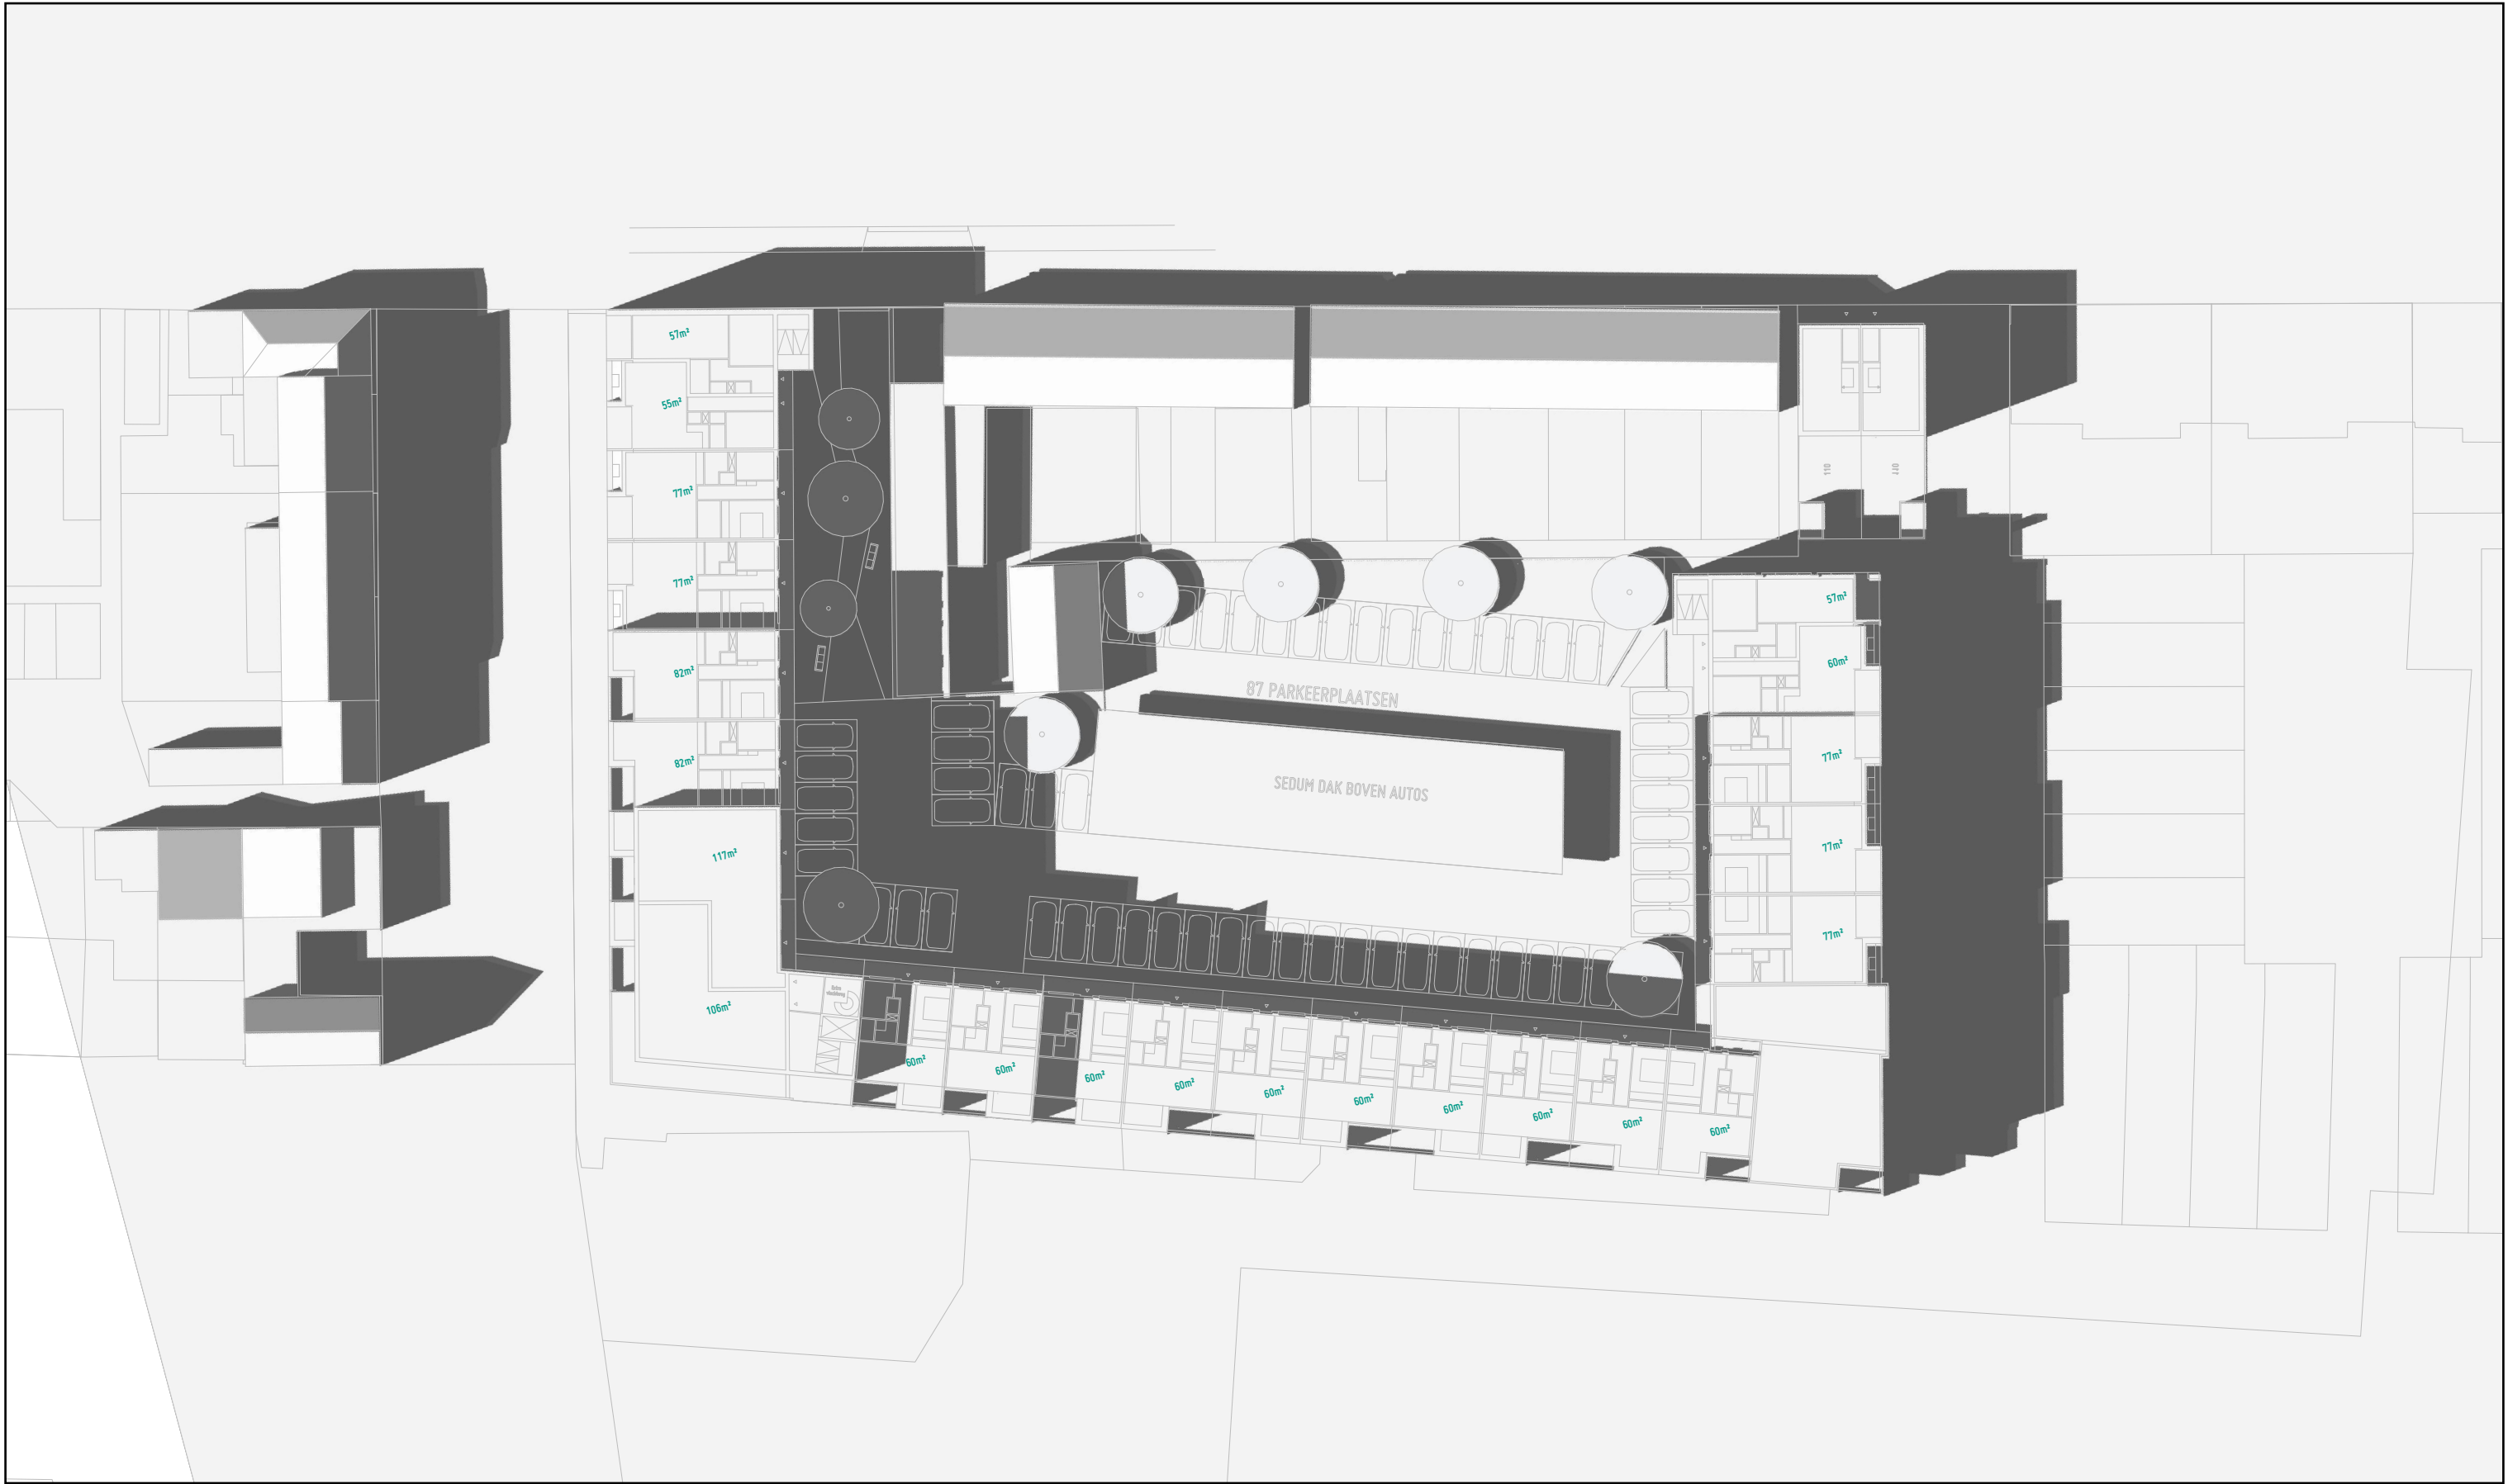

Projectnr: 184
Project: Vlissingen, Prinslocatie
Omschrijving: 74 Appartementen
Opdrachtgever: Studio ZE
Fase: Structuurontwerp

Onderwerp: 21 juni 18:00 uur
Schaal: 1:500
Formaat: A3
Datum: 20220126
Tekeningnr: 20

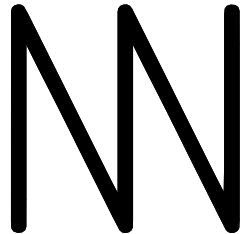

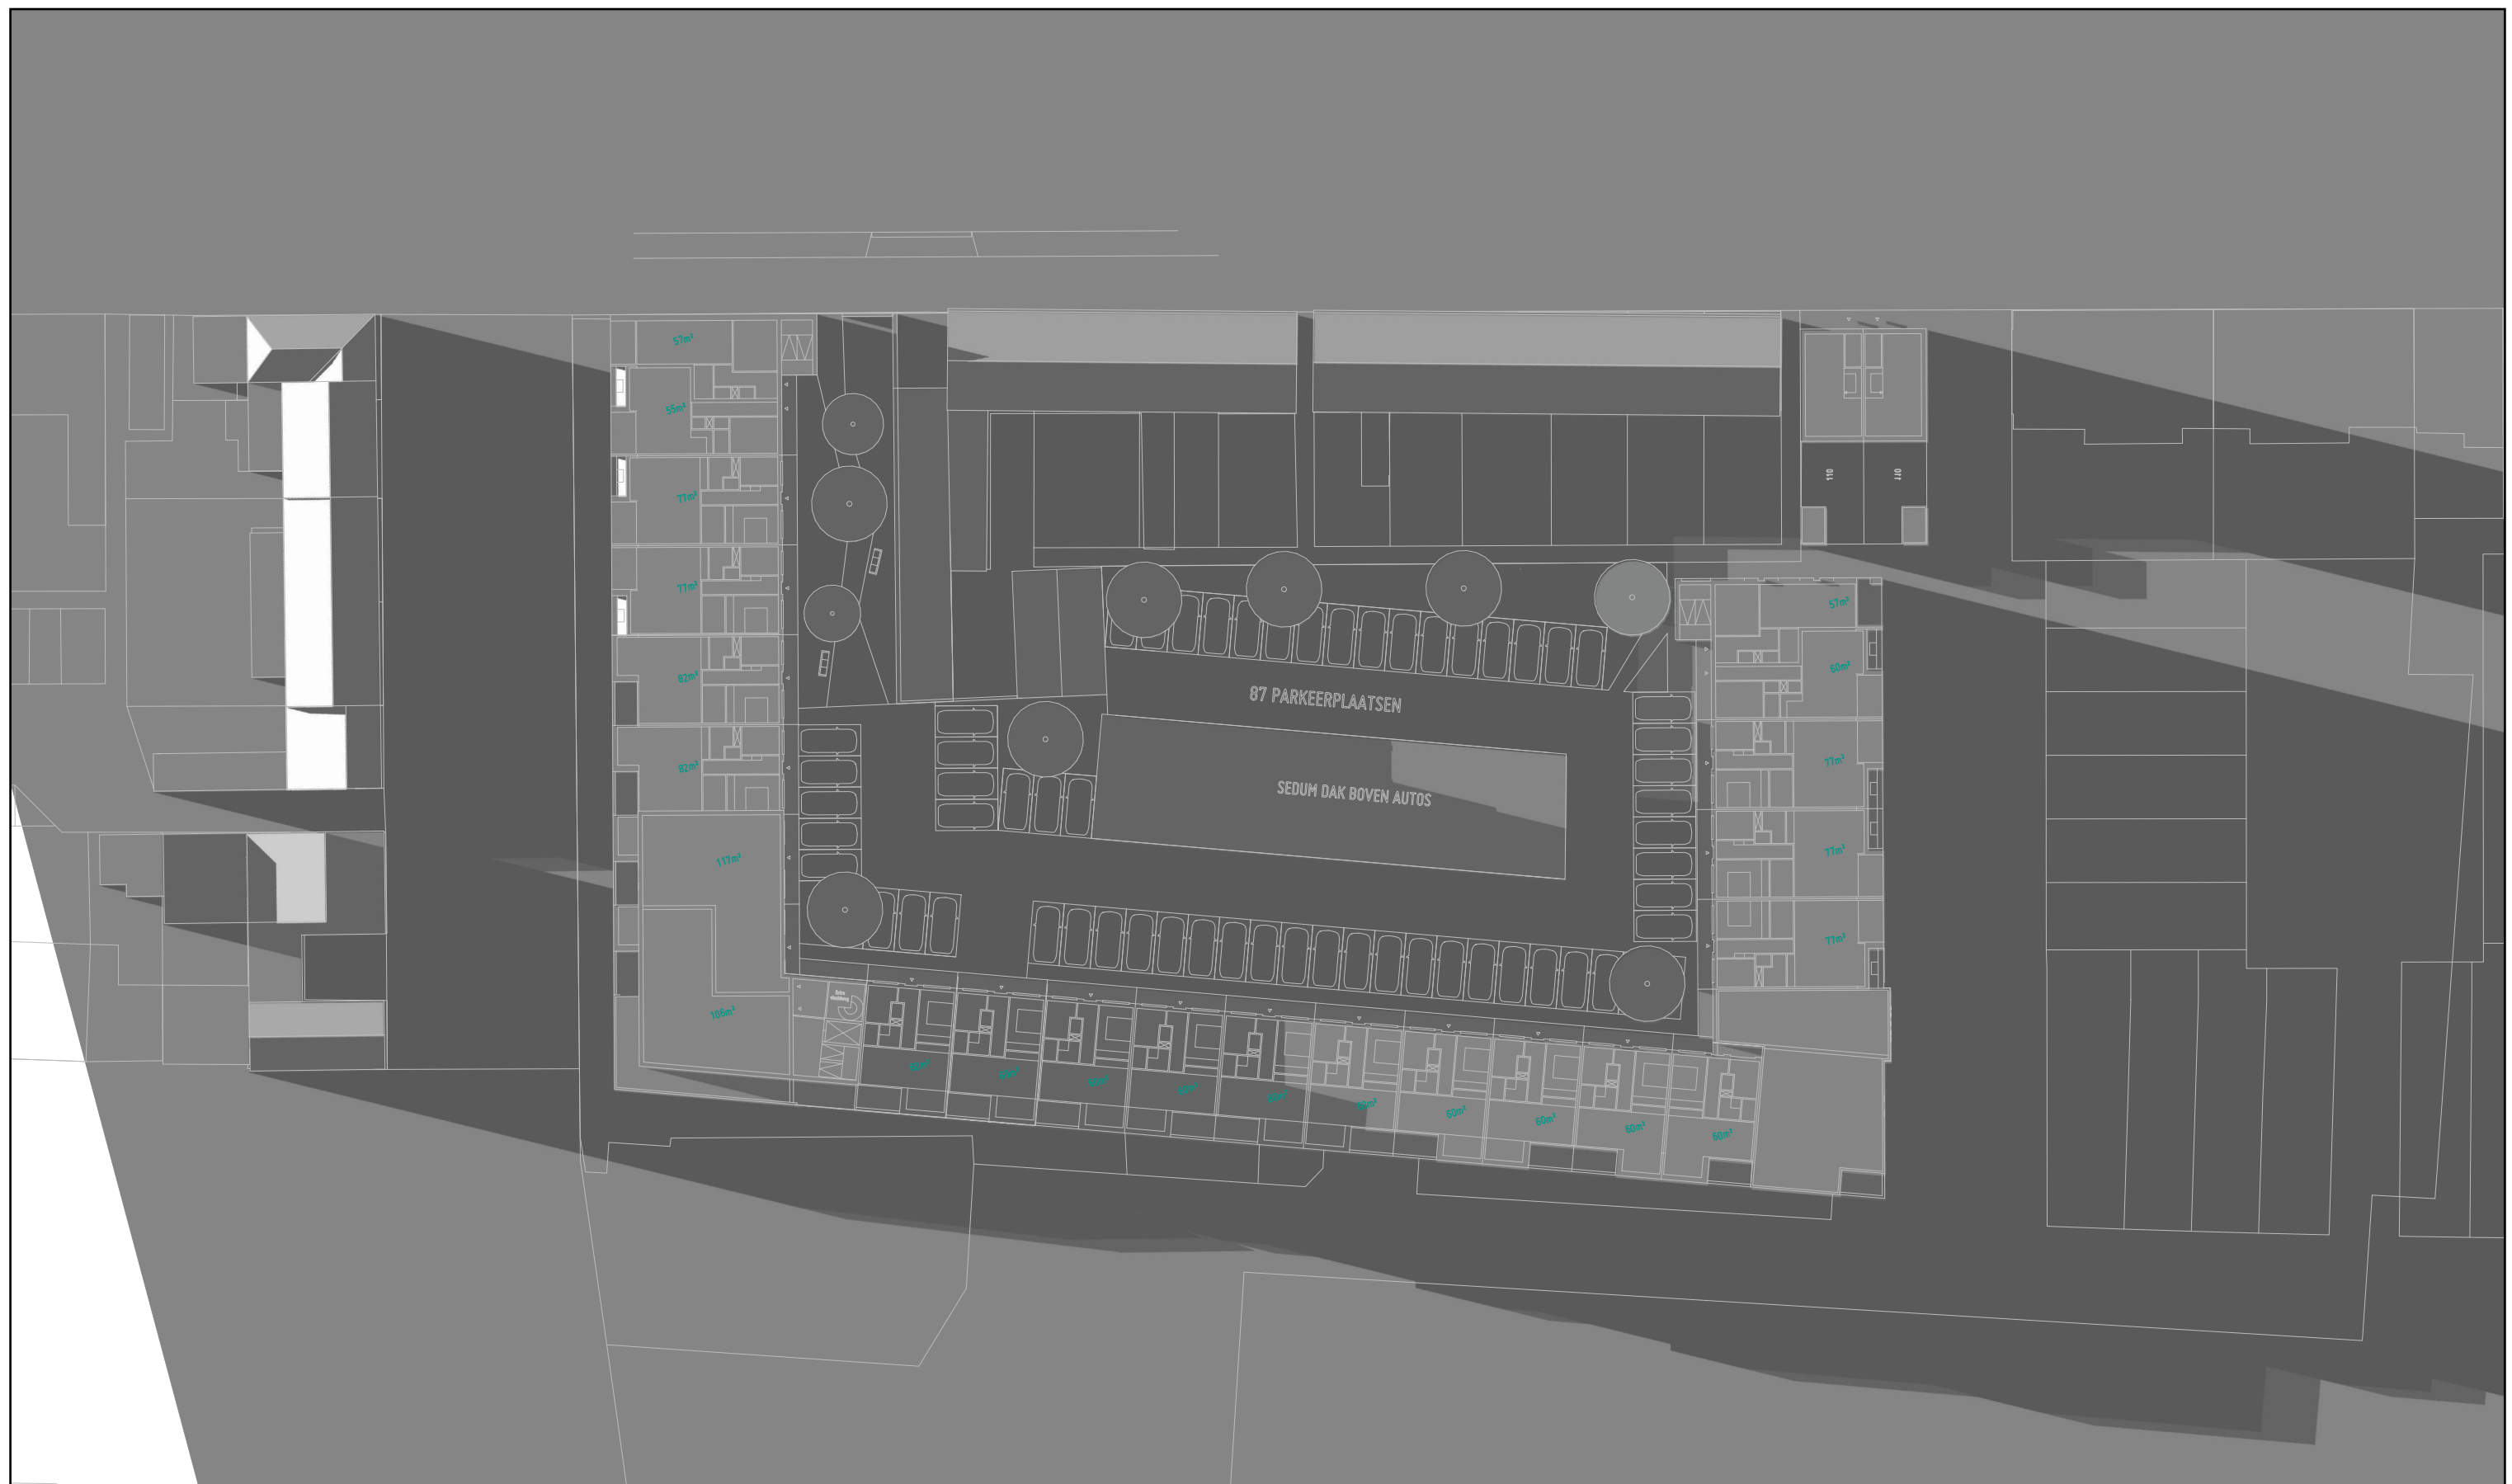

Projectnr: 184
Project: Vlissingen, Prinslocatie
Omschrijving: 74 Appartementen
Opdrachtgever: Studio ZE
Fase: Structuurontwerp

Onderwerp: 21 juni 21:00 uur
Schaal: 1:500
Formaat: A3
Datum: 20220126
Tekeningnr: 21

zaakvannn.nl | Oude Apeldoornseweg 41, 7333 NR Apeldoorn | 085 30 378 38 | P:/184-Vlissingen-Prinslocatie/Ontwerp/Modellen/184-20220126-Lay-Structuurontwerp

NN