

HERZIENE RIOLERINGSPLAN SCHELDEKWARTIER



DEFINITIEF RAPPORT

Projectnaam	:	Herziene Rioleringsplan Scheldekwartier
Documentnaam	:	Rioleringsontwerp
Opdrachtgever	:	Gemeente Vlissingen
Datum	:	2 augustus 2017
Kenmerk document	:	NXXS17-013-040
Status	:	Definitief

Auteur	:	M.C. (Martin) Meliefste
Collegiale toets	:	Ing. D. (Daniël) van Veen

INHOUDSOPGAVE

1	Inleiding	1
1.1	Aanleiding.....	1
1.2	Opdracht.....	1
1.3	Inhoud van dit rapport	1
2	Uitgangspunten	2
2.1	Uitgangspunten riolering.....	2
2.2	Brondocumenten.....	3
2.3	Fasering in het ontwerp	4
2.4	Waterscheiding.....	4
3	Ontwerp toekomstige situatie hemelwaterriolering.....	5
3.1	Ontwerp en tracé hemelwaterriool	5
3.2	Aangesloten verhard oppervlak	6
3.3	Hydraulisch functioneren	6
3.4	Hydraulisch functioneren van de tussentijdse situatie	8
4	Ontwerp vuilwaterriool	9
4.1	Ontwerp vuilwaterstelsel	9
4.2	DWA-productie.....	9
4.3	Aandachtspunten	9
5	Aanbevelingen en aandachtspunten.....	11
	Bijlage 1: Waking hemelwaterriool	1

TEKENINGEN

Tekeningnr.	Datum	Status	Omschrijving
NXXS17-013-040/1.01	27 juli 2017	Definitief	Rioolontwerp
NXXS17-013-040/2.01	27 juli 2017	Definitief	Verhard Oppervlak



1 INLEIDING

1.1 Aanleiding

In 2013 is aan de hand van de 'Ontwikkelingsvisie Scheldekwardier 2011' door Royal HaskoningDHV een rioleringsplan (9Y3159-A0-100/R002/903834/905253, d.d. 10 juli 2013) opgesteld voor het Scheldekwardier, de Willem Ruysstraat en de Singel. Zowel de riolering in de Willem Ruysstraat als de Singel is inmiddels gerealiseerd. Vanwege de economische crisis stagneerde de gebiedsontwikkeling van het Scheldekwardier en werden doorlooptijden langer. Dit heeft ertoe geleid dat in 2016 een nieuwe ontwikkelingsvisie is opgesteld en vastgesteld. In de nieuwe ontwikkelingsvisie bestaat het volledige project uit een drietal deelgebieden (zie onderstaande figuur 1). De drie deelgebieden met hun onderscheidende woonmilieus zijn: Scheldestad, Scheldewerf en Scheldewijk.

De gebiedsontsluitingsweg ofwel de nieuwe stadsentree (oranje in figuur) maakt onderdeel uit van het plangebied en is inmiddels in gebruik. De stadsentree verbindt de binnenstad, de boulevards met het Scheldekwardier en de rest van de stad. Een deel van de ontwikkelingen rondom het Dok, de Zwarte Plaatwerkerij en de Willem Ruysstraat is reeds in aanbouw of inmiddels gerealiseerd. De plannen voor de Scheldewerf en Scheldewijk zijn volop in ontwikkeling. Dit geldt ook voor het gebied ten oosten van het Dokje van Perry.



Figuur 1: Plangebied

1.2 Opdracht

De gemeente Vlissingen heeft NXXS ingenieurs en adviseurs B.V. gevraagd om een rioleringsplan op te stellen gebaseerd op de nieuwe ontwikkelingsvisie 2016 voor de gebieden "Scheldewijk", "Scheldewerf", "Scheldestad" en de reeds gerealiseerde situatie.

1.3 Inhoud van dit rapport

Na de inleiding worden in hoofdstuk 2 de ontwerpuitgangspunten beschreven, waarna in hoofdstuk 3 een toelichting wordt gegeven op het definitieve ontwerp van het hemelwaterriool in de toekomstige situatie en de tussentijdse situatie waarbij het hemelwaterriool tijdelijk op het bestaande gemengde riool zal worden aangesloten. Het ontwerp van het vuilwaterriool staat beschreven in hoofdstuk 4. In hoofdstuk 5 wordt afgesloten met aanbevelingen en aandachtspunten.

2 UITGANGSPUNTEN

Dit hoofdstuk bevat de ontwerpuitgangspunten voor de nieuw te realiseren gescheiden riolering binnen het Scheldekwartier. De gemeente Vlissingen heeft aangegeven dat de ontwerpuitgangspunten uit het door Royal HaskoningDHV opgestelde rapport met kenmerk 9Y3159-A0-100/R002/903834/905253 gehandhaafd kunnen blijven.

2.1 Uitgangspunten riolering

Algemeen

- De richtlijn voor de minimale gronddekking op de rioolbuizen is 1,20 m. Als richtlijn voor de maximale gronddekking op de rioolbuizen wordt 3,50 m aangehouden;
- De richtlijn voor de maximale strenglengte (= de afstand tussen twee inspectieputten) is in de gemeente Vlissingen 80 m. Bij grotere lengtes wordt de streng verdeeld in meerdere delen door het plaatsen van een extra inspectieput;
- Voor inspectieputten worden putten toegepast met een minimale inwendige afmeting van 800 x 800 mm;
- De minimale diameter van de toe te passen rioolbuizen is Ø315 mm. Kleinere diameters worden afgeraden in verband met de toegankelijkheid voor de inspectiecamera en de kans op verstoppingen;
- De materiaalkeuze is PVC tot en met een buisdiameter van Ø400 mm. Voor grotere diameters is de materiaalkeuze beton;
- Voor de kruisingsvrijheid tussen twee rioolstrengen wordt 0,20 m als richtlijn aangehouden;
- De toekomstige maaiveldhoogte/straatpeilhoogte varieert volgens uw informatie van NAP +1,30 m tot NAP +3,90 m.

Regenwaterriool

- De richtlijn voor het afschot van de buizen is 1‰ of vlak. De hemelwaterriolering ligt op afschot richting de uitlaat, dan wel uitlaten;
- Aan het plangebied van Scheldekwartier ligt de haven van de stad Vlissingen. De haven maakt onderdeel uit van een groter oppervlaktewatersysteem. Dit oppervlaktewatersysteem is het Kanaal door Walcheren dat het Veerse meer en de Westerschelde verbindt. Het kanaal heeft een waterpeil van NAP+ 0,90 m. Vier keer per het jaar wordt het waterpeil tijdelijk verhoogt naar NAP+1,50 m en één keer per jaar wordt het peil tijdelijk verlaagd voor onderhoud naar NAP+0,30 m. Het hydraulisch functioneren van de riolering bij het hanteren van het streefpeil van NAP+0,90 m en het maximale waterpeil van NAP+1,50 m wordt beschreven in hoofdstuk 3;
- Voor de Schuitvaartgracht geldt een streefpeil van NAP -1,50 m. In de berekeningen gaan wij uit van een ongunstige situatie waarbij het waterpeil in de Schuitvaartgracht 0,50 m hoger is. Het rekenpeil is NAP- 1,00 m. Tevens is uitgangspunt dat het stedelijk gebied geen invloed heeft op het peil van de Schuitvaartgracht en het Kanaal door Walcheren;



- De afmetingen van de rioolleidingen van het hemelwaterriool worden bepaald door middel van hydraulische berekeningen conform module C2100 uit de Leidraad Riolering. Het uitgangspunt van de gemeente Vlissingen is dat het hemelwaterstelsel voldoende afvoercapaciteit dient te hebben om een neerslaggebeurtenis die eens in de twee jaar voorkomt (bui 08, T=2) te kunnen afvoeren, zonder dat water-op-straat wordt berekend. Er wordt niet gerekend met een waakhoogte;
- Het verhard oppervlak is door NXXS ingetekend op basis van de door de gemeente aangeleverde nieuwe topografie en ontwikkelingsvisie. De verhard oppervlaktekening vormt een belangrijke basis voor de dimensionering van de nieuwe riolering en dient door de gemeente Vlissingen gecontroleerd te worden.

Vuilwaterriool

- De richtlijn voor het afschot van de buizen van het vuilwaterriool is minimaal 2‰ en maximaal 4‰. Het afschot wordt in dit geval deels bepaald door de mogelijkheid om het nieuwe vuilwaterriool onder vrij verval aan te sluiten op het bestaande gemengde riool ter plaatse van de mogelijke aansluitlocaties in de van Dishoeckstraat op het mogelijke toekomstige plangebied Scheldestraat en omgeving;
- De droogweerafvoer van de huishoudens wordt bepaald door een gemiddelde afvalwaterproductie van 120 l/inwoner/etmaal over een periode van 10 uur. De gemiddelde woningbezitting is 2,1 inwoner per woning;
- Afvalwaterhoeveelheden worden bepaald aan de hand van (woning)bezetting, aangeleverd door de gemeente.

2.2 Brondocumenten

Van de gemeente Vlissingen zijn de volgende benodigde documenten ontvangen:

- Ontwikkelingsvisie Scheldekwardier (2016), *161026_Ontwikkelingsvisie_Scheldekwardier_LR*;
- Revisietekening "Singel", *Rioolrevisie Singel Vlissingen De Voogd 2e fase.dwg*;
- Revisietekening "Aagje Dekenstraat/De Willem Ruysstraat", *2015-05-07_140234-RV-01_dwg*;
- Aanlegtekening "Peperdijk", *Peperdijk-Tekening riolering 16018-003/4-000.pdf*;
- Rioleringsplan Scheldekwardier 2013 (Royal HaskoningDHV), *Rioleringsplan Scheldekwardier.pdf*;
- Brontekening Scheldekwardier Buro MAAN, *170519 Brontekening Scheldekwardier_MAAN.dwg*;
- Tekening Timmerfabriek en parkeergarage, *170602 Brontekening Scheldekwardier buro MAAN_Deelplot 9-Timmerdek_HOOGT....pdf*;
- Hoogtemeting Dok, *170406 GBKN Inmeting Dok.dwg*;
- Woning en inwoneraantallen, *170412 overzicht projecten.xls*;
- Deelplotkaart Scheldekwardier, 12 april 2017 gemeente Vlissingen.pdf;
- Nieuwe Peilhoogtes Scheldewijk, 19 juli 2017 gemeente Vlissingen.pdf.



2.3 Fasering in het ontwerp

Het ontwerp van het hemelwaterriool voor Scheldekwardier is onderdeel van een groter plan voor de kern Vlissingen. In figuur 2 is te zien dat ten westen van Scheldekwardier een gebied ligt waar de verharding later afgekoppeld zal gaan worden en waar één van de hoofdafvoeren van het hemelwaterriool zal komen te liggen. Zonder de realisatie van deze hoofdafvoer kan Fase 1 (lage deel) niet direct afvoeren op de Schuitvaartgracht. Totdat deze hoofdafvoer is gerealiseerd, zal het hemelwaterriool van Fase 1 tijdelijk worden aangesloten op het bestaande gemengde riool in het gebied van Fase 2.



Figuur 2: Fasering van de afwatering.

2.4 Waterscheiding

Door de ligging van het Scheldekwardier aan de haven, heeft deze locatie een waterkerende functie. Om deze functie te waarborgen mag er geen open verbinding (riolering) worden gemaakt tussen het water van de haven en de (lage) kern Vlissingen. In het ontwerp is een scheiding aangebracht welke het water van het hoge deel van het Scheldekwardier naar de haven laat afvoeren en de lagere delen van het Scheldekwardier naar de kern Vlissingen. In de Willem Ruysstraat is deze scheiding reeds aangebracht.


3 ONTWERP TOEKOMSTIGE SITUATIE HEMELWATERRIOLERING

Onderstaand zijn de verschillende onderdelen van het ontwerp van het hemelwaterriool beschreven:

3.1 Ontwerp en tracé hemelwaterriool

Het tracé van de nieuwe hemelwaterriolering volgt het stedenbouwkundig stratenpatroon zodat alle nieuwe en bestaande panden, evenals de wegverharding binnen het plangebied, er op kunnen afvoeren.

Op onderstaande figuur is met de rode lijn de waterscheiding weergegeven en geven de groene cirkels de uitlaten weer. De locatie van de waterscheiding is gekozen op basis van maaiveldhoogte en aansluitmogelijkheden met de reeds gerealiseerde riolering.

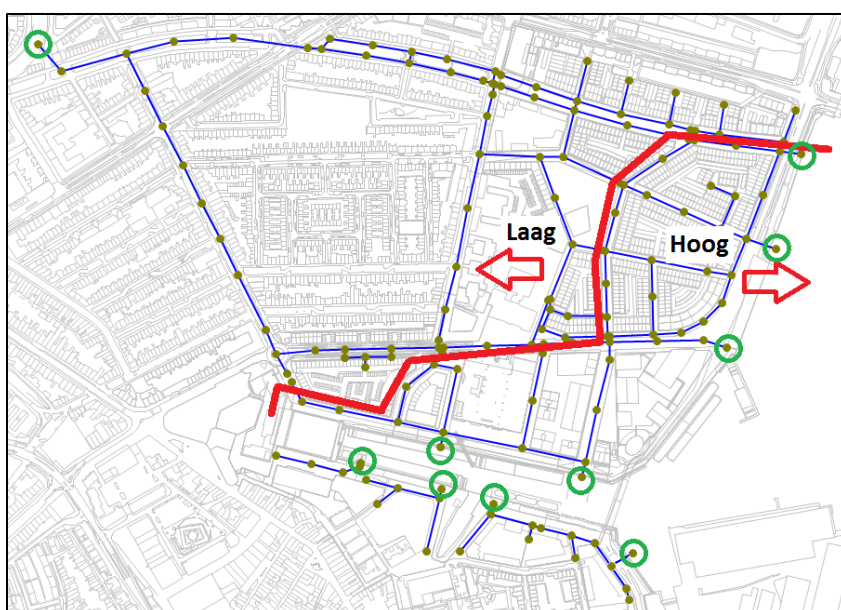

Figuur 3: Waterscheiding

Laag

Het hemelwater in het lage deel ($< \text{NAP} + 3,90 \text{ m}$) wordt, met diameters van $\varnothing 315 \text{ mm}$ tot $\varnothing 500 \text{ mm}$ (binnen het plangebied), afgevoerd naar het oppervlaktewater aan de Schuitvaartgracht. De hemelwaterriolering in de hoofdafvoer route zal deels onder het waterpeil van de Schuitvaartgracht worden aangebracht waardoor een deel van het stelsel vol blijft staan met water.

Hoog

De hooggelegen gebieden ($\text{NAP} + 3,90 \text{ m}$) zullen via $\varnothing 315 \text{ mm}$ tot $\varnothing 500 \text{ mm}$ riolen afvoeren richting de het Kanaal door Walcheren. Het hemelwater dat op de hooggelegen gebieden valt kan door de (water)scheiding het laaggelegen hemelwaterriool niet extra belasten. Het hooggelegen hemelwaterstelsel heeft een bestaande uitstroomvoorziening nabij de Timmerfabriek. De nieuw te realiseren hemelwaterriolering dient te worden gekoppeld met de uitleggers in de Willem Ruysstraat zodat er gebruik kan worden gemaakt van de bestaande uitstroomvoorziening. Daarnaast zijn er vijf extra uitstroomvoorzieningen ontworpen om de afvoercapaciteit te vergroten. De hemelwaterriolering wordt boven het waterpeil aangelegd waardoor het hemelwaterstelsel altijd leeg staat.

Overdimensionering PVC buizen

In het conceptrapport is voorgesteld om de PVC-buizen <Ø400 mm in het hoog gelegen deel te vergroten naar Ø400 mm. Financieel gezien zit er tussen PVC buizen relatief weinig verschil in of er nu een Ø315 mm buis of een Ø400 mm buis wordt aangelegd. Hydraulisch gezien neemt de afvoercapaciteit sterk toe en zal de kans op wateroverlast en schade afnemen.

Water dat normaliter niet tijdig door de (Bui 08) riolering afgevoerd kan worden, zal op straat afstromen naar het laagste deel van de omgeving (Paul Krugerstraat). Hoe meer water er van het hoge deel afgevoerd kan worden door de riolering naar het Kanaal door Walcheren, hoe kleiner de kans op schade en overlast in het lage deel.

Afschot hemelwaterriool

Door de variatie in maaiveldhoogtes ontstaan situaties waarbij riolen soms erg diep aangelegd moeten worden. Om de ontgravingsdiepte op sommige locaties te beperken is afgeweken van het maximaal te hanteren afschot en zijn de buizen met het maaiveldverloop mee ontworpen. Het toepassen van afschot in een hemelwaterriool is om het water te laten bewegen (voorkomt neerslag van sediment) en buizen leeg te kunnen laten stromen. Het toepassen van meer afschot voor enkele buizen in het gehele rioolstelsel zal geen negatief effect hebben op beide aspecten.

3.2 Aangesloten verhard oppervlak

Op basis van de door NXXS opgestelde verhard oppervlaktekening voor Scheldekwardier en de berekeningsgegevens van Royal HaskoningDHV (fase 2) is bepaald dat de volgende hoeveelheden verhard oppervlak zijn aangesloten op het nieuwe hemelwaterriool:

Locatie	Verhard
Scheldewijk - Hoog (afvoer haven)	5,4 ha
Scheldewijk - Laag (afvoer kern)	4,4 ha
Fase 2 + reeds gerealiseerd	30,5 ha
Scheldewerf (afvoer haven)	5,1 ha
Scheldestad inc. Peperdijk (afvoer haven)	4,2 ha
Totaal	49,6 ha


Het uitgangspunt is dat naast de weg,- en dakverharding, ook de tuinen als 100% verhard oppervlak worden meegenomen in het ontwerp.

3.3 Hydraulisch functioneren

Het ontwerp van hemelwaterriool voor de toekomstige situatie is gemodelleerd in het rekenprogramma Infoworks ICM en getoetst aan de normbui 08 (T=2) uit de Leidraad Riolering, module C2100. Uit de berekening blijkt dat er met het ontwerp geen water-op-sstraat wordt berekend voor de nieuwe riolering in de toekomstige situatie.

Onderstaand is de toekomstige situatie weergegeven bij belasting van de normbui 08 (T=2) met een waterpeil in het Kanaal door Walcheren van NAP+0,90 m (streefpeil) en het maximumpeil van NAP+1,50 m.

Bui 08 (T=2) met streefpeil NAP+0,90 m

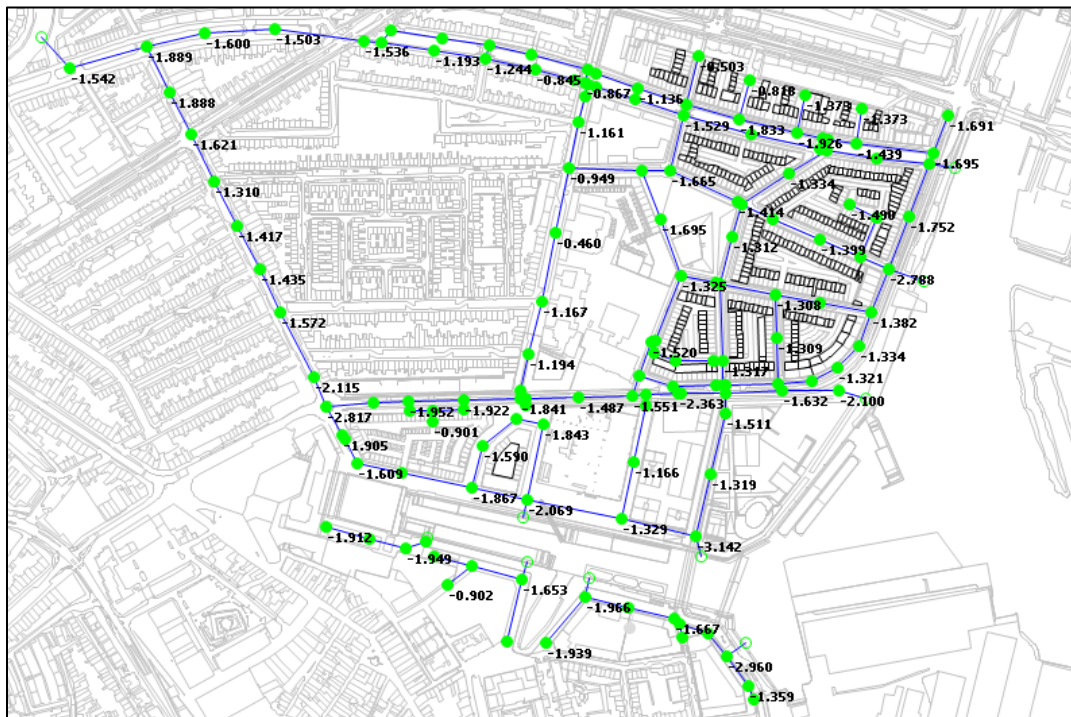


Bui 08 (T=2) met maximumpeil NAP+1,50 m:

Wanneer de berekening wordt uitgevoerd met een maximum waterpeil van NAP+1,50 m treedt er geen verandering op in de waakhoogte. De reden hiervoor is dat de riolering (op de uitlaten na) is ontworpen boven dit waterpeil en altijd kan leegstromen. Een waterpeil lager dan de bob-hoogtes heeft geen invloed meer op de afvoercapaciteit.

Effect optimalisatie riolering

Met het vergroten van de riolering in het hoge deel naar minimaal Ø400 mm en toepassen van meerdere uitlaten, wordt de afvoercapaciteit aanzienlijk vergroot. Onderstaand (en in bijlage 1) is het effect hiervan weergegeven tussen het oorspronkelijke conceptontwerp (links) en het geoptimaliseerde definitieve ontwerp (rechts) wanneer deze wordt belast met een Bui 10 (T=10):

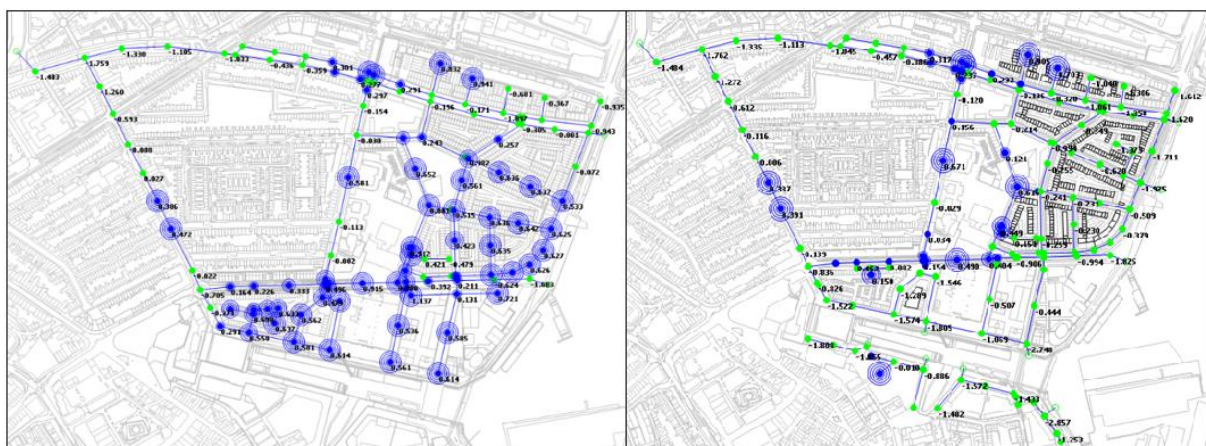


Het rioleringsontwerp is weergegeven op tekening NXXS17-013-040-1.01.


3.4 Hydraulisch functioneren van de tussentijdse situatie

Zoals aangegeven zal de toekomstige situatie met een directe afvoer van het hemelwater naar de Schuitvaartgracht niet in één keer gerealiseerd worden. Het hemelwaterriool van het Scheldekwardier zal tijdelijk op het bestaande gemengde riool van de Scheldestraat e.o. worden aangesloten. Het is van belang dat de hydraulische situatie in deze tussentijdse fase niet aanzienlijk verslechterd ten opzichte van de bestaande situatie.

Onderstaand is de hydraulische situatie inclusief wakingshoogte van de bestaande situatie weergegeven van de Scheldestraat e.o. bij belasting met een Bui 08 (T=2).

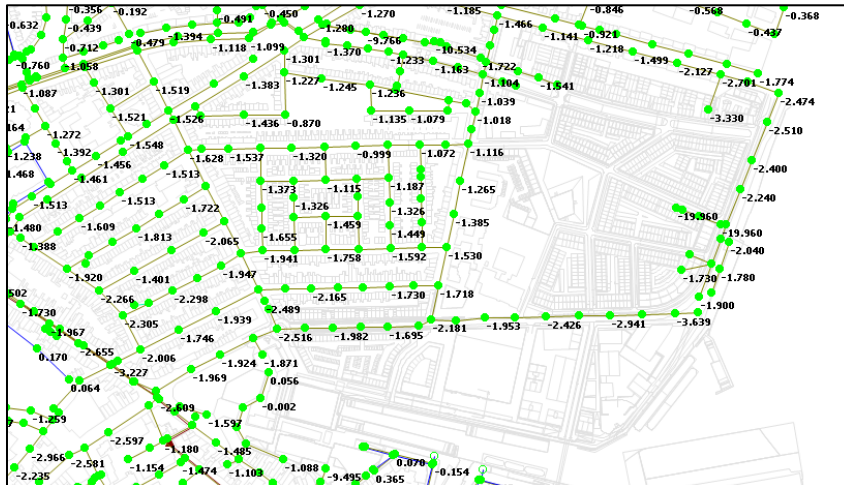

Wanneer het hemelwaterriool van Scheldekwardier wordt aangesloten op de bestaande situatie ontstaat het volgende beeld van het hydraulisch functioneren bij Bui 08 (T=2):

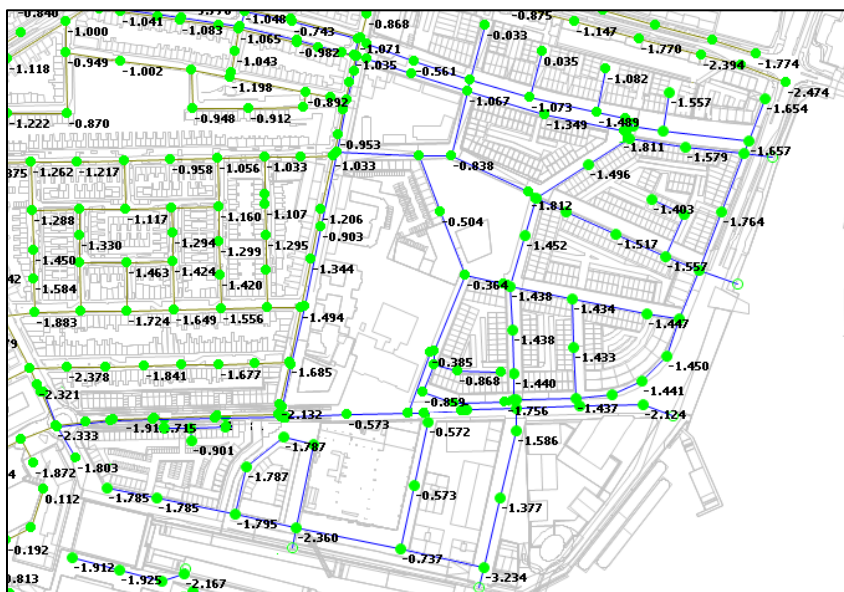

In de omgeving waar het hemelwaterriool tijdelijk op het gemengde riool is aangesloten, neemt de waking tot ca. 20-25 cm af maar blijft nog ruim (>1,0 m) onder maaiveldhoogte.

Er wordt in deze tijdelijke situatie ca. 4,4 ha extra verharding aangesloten op het bestaande gemengde riool in de Scheldestraat e.o.

4 ONTWERP VUILWATERRIOOL

4.1 Ontwerp vuilwaterstelsel

Het vuilwaterriool is ontworpen met een diameter Ø315 mm en ligt parallel aan het nieuwe hemelwaterriool. Voor het afschot van het vuilwaterriool kan nagenoeg overal 4‰ worden toegepast en kan er onder vrij verval worden aangesloten op de bestaande gemengde riolering in de Willem Ruysstraat, de Dishoekstraat en de Singel.

Hoewel op het vuilwaterstelsel van het Scheldekwartier geen verhard oppervlak wordt aangesloten, vult het stelsel zich gedeeltelijk bij regenval door de koppeling met het gemengde riool. Zoals in paragraaf 3.4 is te zien, is er een ruime wakingshoogte aanwezig in het bestaande gemengde stelsel bij belasting met Bui 08 (T=2) waardoor er niet verwacht wordt dat er problemen op zullen treden in het veel hoger gelegen gebied van Scheldekwartier. Het vuilwaterstelsel kan zonder problemen worden aangesloten op het gemengde stelsel.

4.2 DWA-productie

In het aangeleverde bestand “170412 Planning Projecten” staat beschreven dat er in totaal 1.710 woningen gerealiseerd kunnen worden. In de omgevingsvisie 2016 wordt er tevens gesproken over ca. 75 ligplaatsen voor pleziervaart en mogelijk een school waar ca. 450 leerlingen gevestigd kunnen worden. Met deze gegevens wordt er een theoretische DWA-productie berekend van ca. 50 m³/uur.

Onderdeel	Personen	DWA in m3/uur
1.710 woningen	3.591	43,1
75 ligplaatsen	150	1,8
School	450	5,4
Totaal	3.750	50,3

4.3 Aandachtspunten

Terugslagkleppen

Indien er bezwaren zijn om het afvalwater van het gemengde riool in het nieuwe vuilwaterriool te laten stromen bij neerslag, kan er voor gekozen worden om terugslagkleppen te plaatsen. Door de overdruk vanuit het bestaande gemengde riool zal de klep sluiten en is het vuilwaterriool niet meer onderhavig aan invloeden van het bestaande gemengde riool.

Ontluchting

Waar water van hoog naar laag stroomt, kan lucht van laag naar hoog stromen. Door een hoger gelegen stelsel aan een lager, bestaand gemengd stelsel te verbinden zal bij neerslag de lucht in de riolering naar het hoger gelegen vuilwaterriool kunnen stromen. Om problemen te voorkomen wordt aanbevolen om goede ontluuchtingsmaatregelen te nemen in de riolering zoals bijvoorbeeld het plaatsen van ontluuchtingsdeksels op een aantal hooggelegen punten.



Afschot vuilwaterriool

In de uitgangspunten is opgenomen dat het nieuwe vuilwaterriool aangelegd dient te worden met een afschot van minimaal 2‰ en maximaal 4‰. Een aantal strengen van het vuilwaterriool wijkt hier van af (meer afschot) om de ontgravingsdiepte in het plangebied te beperken. Het toepassen van meer afschot in het vuilwaterriool is enkel toegepast in de benedenstroomse strengen zodat er een grotere hoeveelheid vuilaanvoer is van hoger gelegen gebied om de doorspoeling te garanderen (meer volume om de vaste delen af te voeren).

Afvoer Scheldestad

Aan de zuidkant van plangebied Scheldestad ligt een lager gelegen bemalingsgebied (absoluut stelsel) rondom de Paardestraat e.o. De afvoer van hemelwater is in dit gebied afhankelijk van de geïnstalleerde pompcapaciteit. Om deze reden is het vuilwaterriool van Scheldestad ontworpen om af te voeren op het bestaande gemengde stelsel van de kern teneinde het onderbemalingsgebied niet onnodig extra te belasten. Om het vuilwaterriool van Scheldestad aan te kunnen sluiten op het bestaande gemengde riool van de kern, zal er afgeweken moeten worden van de uitgangspunten voor gronddekking. In hoofdstuk 5 wordt de situatie verder beschreven.


5 AANBEVELINGEN EN AANDACHTSPUNTEN

Het hemelwaterriool en het vuilwaterriool voor het Scheldekwartier zijn in basis ontworpen conform de uitgangspunten. In een aantal situaties is afgeweken van de uitgangspunten voor gronddekking en kruisingsvrijheid. Daarnaast is gekozen om de waterscheiding aan te brengen bij de maaiveldhoogte van NAP+3,90 m. Bovenstaande keuzes zijn gemaakt om de ontgravingsdiepte en de hoeveelheid te roeren/ontgraven grond zoveel mogelijk te beperken i.v.m. de mogelijke verontreinigingen en uitvoeringskosten. Daarnaast is het nieuwe rioolstelsel zo ontworpen dat het hemelwaterriool en het vuilwaterriool zoveel mogelijk met elkaar meelopen qua afvoerrichting ten behoeve van de uitvoering.

Uitstroomvoorzieningen hemelwaterriool

De uitlaten van het hemelwaterriool zijn met opzet ruim(er) gedimensioneerd. Het aanbrengen van een afvoer door een kademuur gebeurt waarschijnlijk maar éénmalig waardoor het verstandig lijkt iets ruimer te zitten voor mogelijke toekomstige situaties.

In verband met mogelijke overlast van uitstromend water voor de watergebruikers in de haven, is met de gemeente Vlissingen besproken om de uitlaten van het hemelwaterriool onder het waterpeil van NAP+0,90 m aan te brengen en te voorzien van een terugslagklep. Deze constructie is reeds voorgesteld bij het woonrijp maken van de Peperdijk e.o. Onderstaand het principedetail:

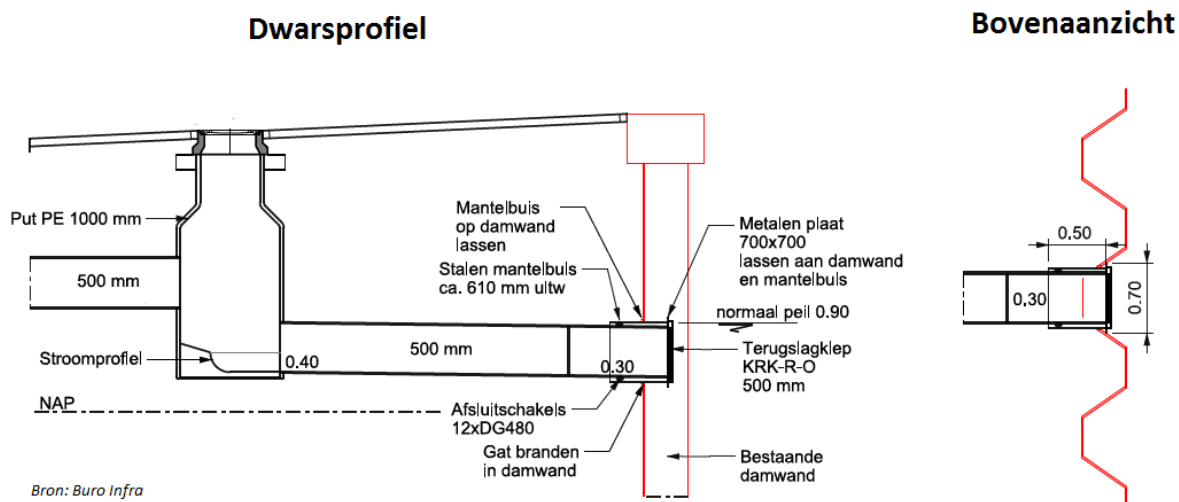


In het overleg met de gemeente is gekeken of er onder de toekomstige brug uitlaten gesitueerd kunnen worden omdat hier geen aanlegplaatsen worden gerealiseerd en de kans op overlast daarmee afneemt. Omdat de definitieve plannen van de brug echter nog niet bekend zijn hebben wij gekozen om de uitlaten naast de brug te plaatsen. Wanneer de definitieve tekeningen van de brug bekend zijn kan nader beoordeeld worden of de aanleg van de uitlaten onder de brug alsnog gewenst/mogelijk zijn.

Daarnaast dient in overweging genomen te worden in hoeverre een uitlaat onder een brug te beheren en onderhouden is.


Parkeerkelder toren Scheldeterrein

Nabij het Dek van de Timmerfabriek op de Scheldewerf is een woontoren voorzien waarbij een parkeerkelder wordt aangelegd. Uit de gegevens van Buro Maan (principeddoorsnede 03-05-2017) wordt duidelijk dat de keldervloer op 2,70 m minus maaiveld zal worden gerealiseerd:

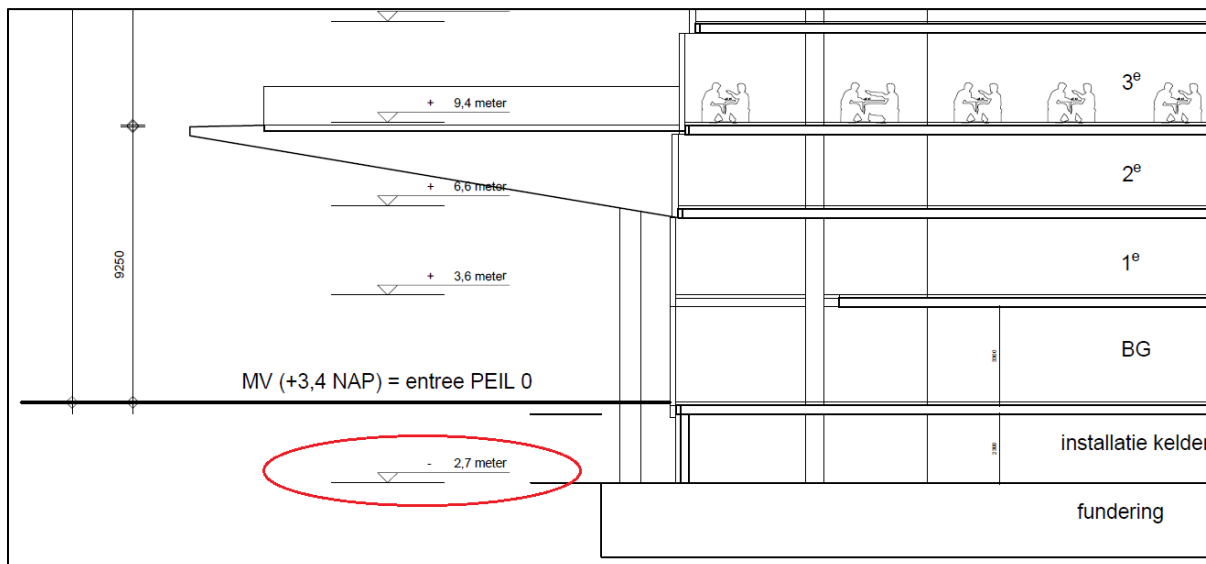

De tekening "170602 Brontekening Scheldekwardier buro MAAN_Deelplot 9-Timmerdek_HOOGT..." laat zien dat er aan de westzijde een inrit is voorgesteld (rode pijl):

Om te voorkomen dat de kelder bij hevige of extreme neerslag van buitenaf vol met water kan stromen, wordt voorgesteld om de inritconstructie hoger aan te leggen dan de omgeving.

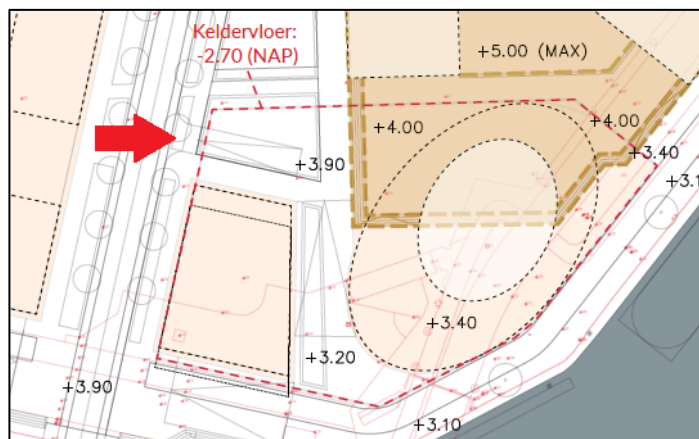


De aangrenzende weg wordt voorgesteld op een hoogte van NAP+3,90 m waardoor wordt aanbevolen om de inritconstructie ca. 30 cm hoger aan te leggen op een hoogte van NAP+4,20 m. Door de weg richting de haven/brug op eenzelfde hoogte van NAP+3,90 m of lager aan te houden, zal water op straat eerder afvoeren naar de haven dan dat het de parkeerkelder in zal stromen. Er wordt hierbij uitgegaan dat de inrit het enige toegangspunt is voor water om de kelder in te stromen en feitelijk wordt er simpelweg een "dijkje" aangebracht.

Wanneer een tweede inrit/uitrit wordt ontworpen, geldt hetzelfde principe: Leg de inritconstructie ca. 30 cm hoger dan het hart van de aangrenzende weg.

Door de lage ligging van de keldervloer kan er vanuit de kelder geen riolafvoer onder vrij verval worden aangesloten op het gemeentelijke riool. Het afvoeren van water zal met behulp van een pomp plaats moeten vinden.

Uitleggers vuilwaterriool Havenkade


Aan de havenkade van de Scheldewijk zijn twee uitleggers voor het vuilwaterriool ontworpen zodat toekomstige uitbreidingen aan de oostkant van de Willem Ruysstraat hun afvalwater kunnen afvoeren. De bob-hoogtes van deze uitleggers zijn zo laag mogelijk gehouden, zodat een correcte aansluiting onder vrij verval mogelijk is. In principe zou een parallelriool aangelegd kunnen worden tussen de noordelijke uitlegger

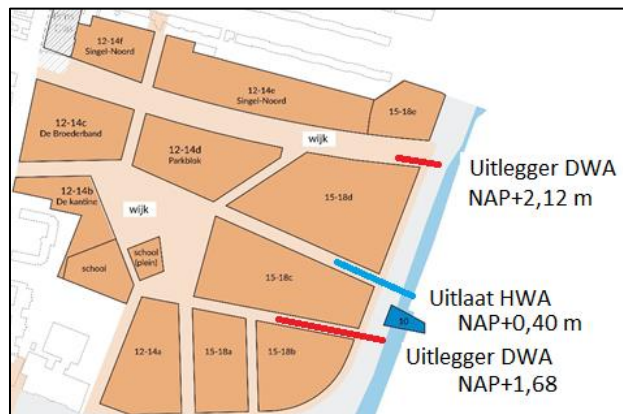

(NAP+2,12 m) en de zuidelijke uitlegger (NAP+1,68). Om deze optie te behouden is gekozen om de uitlaat van het HWA-riool over een wat langere afstand aan te leggen op de hoogte van NAP+0,40 (zie detail uitstroomvoorzieningen hemelwaterriool). Door de lage ligging van de uitlaat, kan een (parallel)vuilwaterriool altijd bovenlangs kruisen indien dit nodig mocht zijn.


Innameplaats afvalwater pleziervaart

Aan de kade van de Scheldewerf ter hoogte van de woontoren zal een locatie worden ingericht waar de pleziervaart zijn afvalwater kan afvoeren. In het rioolontwerp is een vuilwaterriool ontworpen in dit gebied waar de innameplaats (onder vrij verval) op aangesloten kan worden.

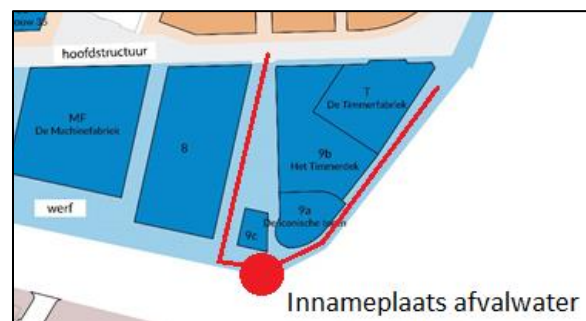

Beperkte gronddekking Scheldestad

Om aan te kunnen sluiten op het bestaande gemengde riool en het minimaal benodigde afschot van 2‰ te garanderen, zal de ontgravingsdiepte worden beperkt. Het gebied met beperkte gronddekking is echter klein. Er lijkt (met aannames van maaiveldhoogtes) alsnog een werkbare situatie gerealiseerd te kunnen worden om de huisaansluitingen aan te sluiten op het nieuwe vuilwaterriool. Het toepassen van een Ø250 mm uitlegger i.p.v. een Ø315 mm voor het binnenhofje doet de werkruimte nog iets toenemen indien nodig.

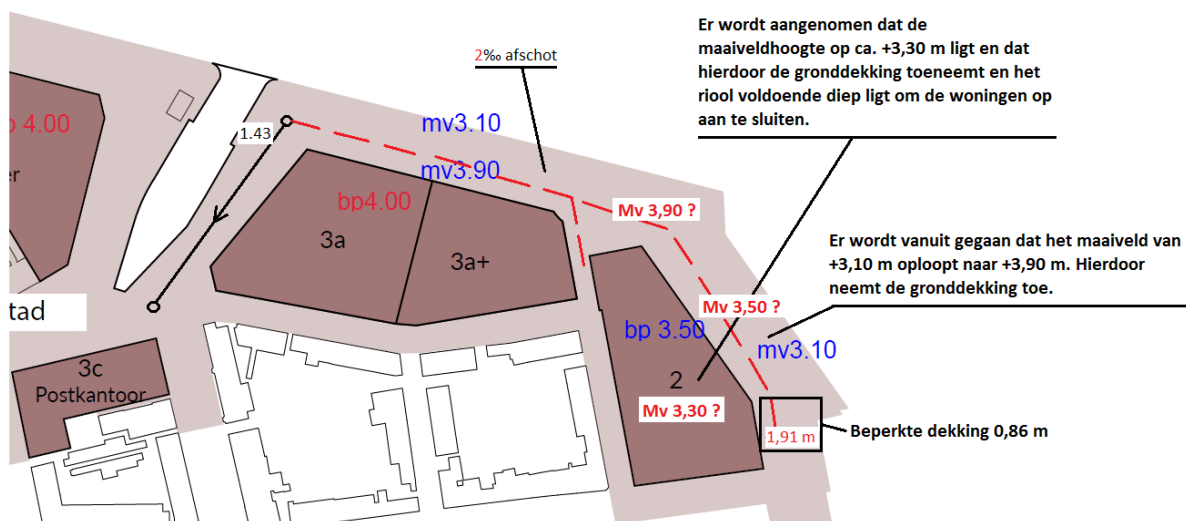


BIJLAGE 1: WAKING HEMELWATERRIOOL




Toekomstige situatie Bui 08 (T=2)




Toekomstige situatie Bui 09 (T=5)

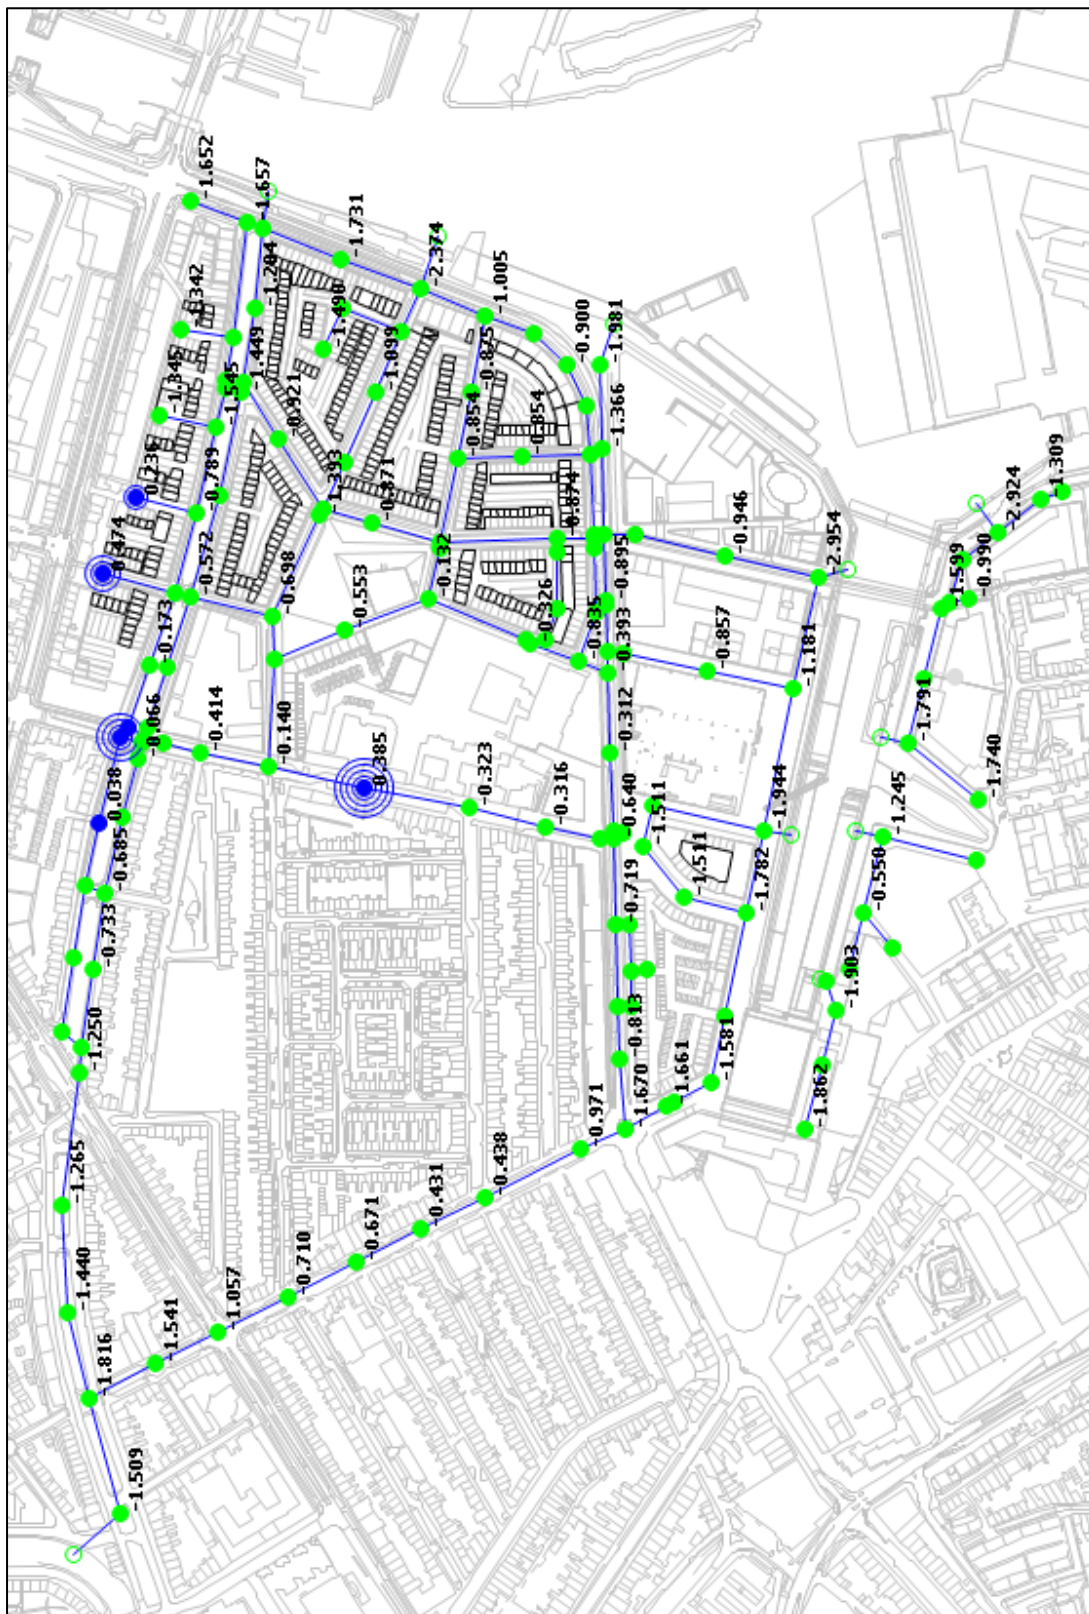

Toekomstige situatie Bui 10 (T=10)

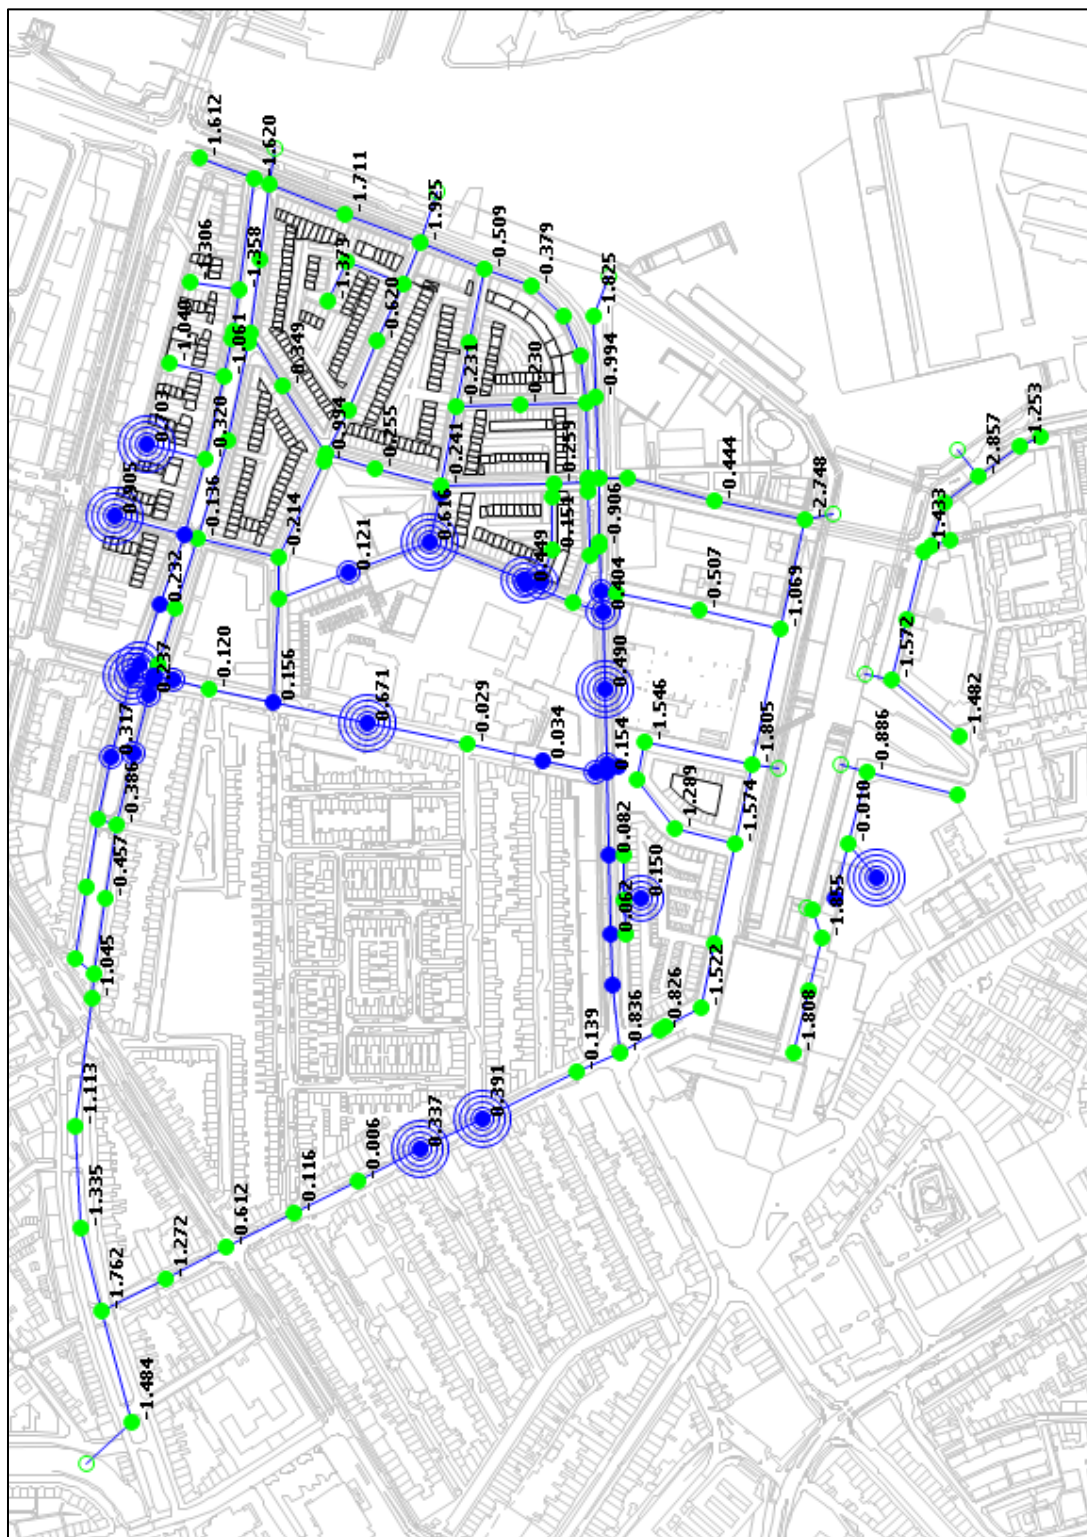

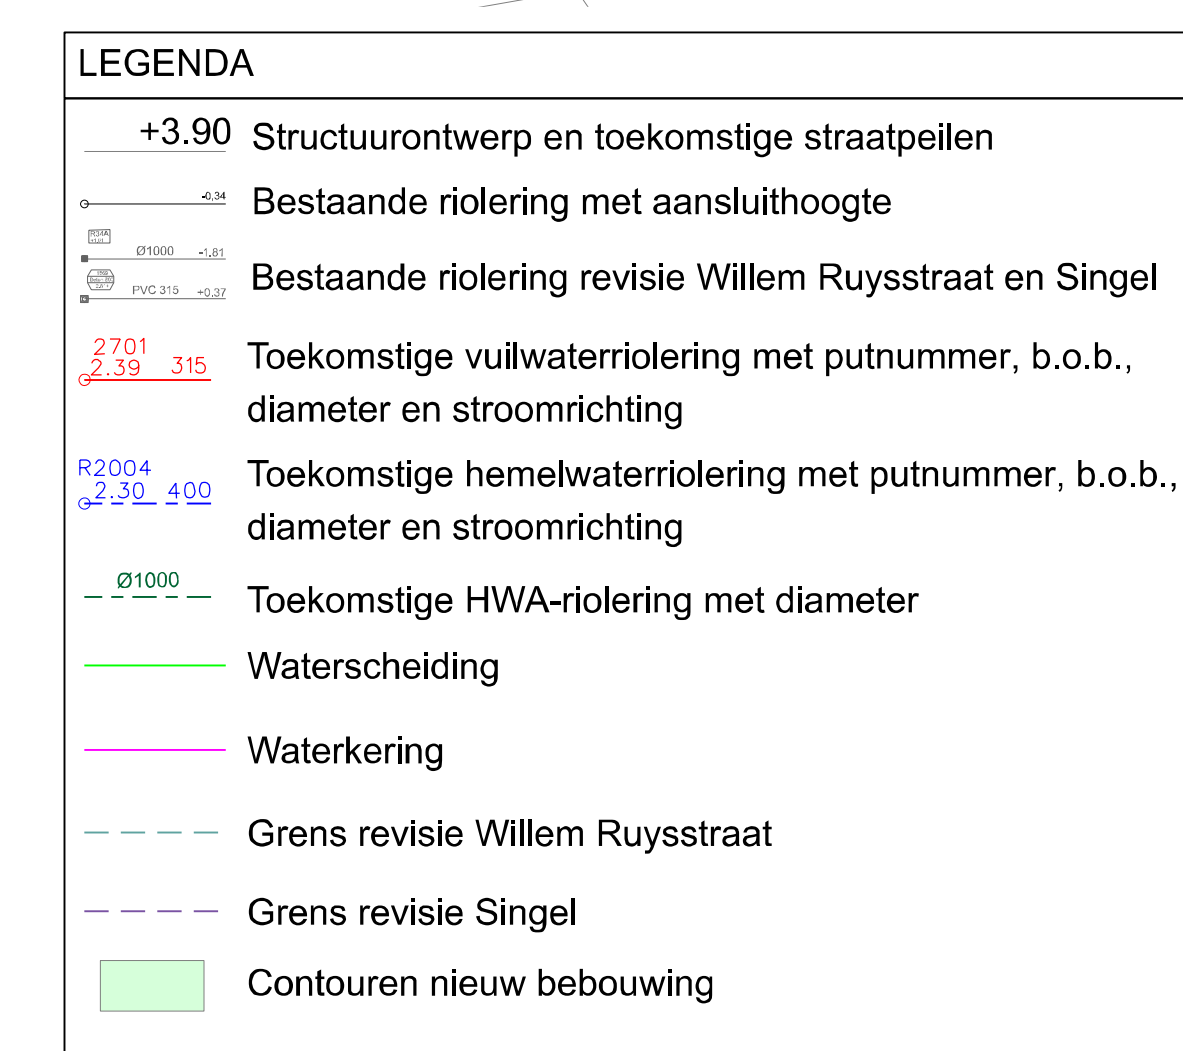

NXS
ingénieurs en adviseurs



LEGENDA

Dakverharding

Wegverharding

Tuin(verharding)

Maten in meters, tenzij anders vermeld.
Prijzen in meter / t.o.v. NABP.

3	Tuin(verharding)	27-07-2017	M.C. Mellefste	D. van Veen
2	Overschuit verhard opening	16-06-2017	M.C. Mellefste	D. van Veen
1	Overschuit verhard opening	24-05-2017	M.C. Mellefste	D. van Veen
Wissie	Omschrijving	Datum	Gekend	gecontroleerd
				Wissiegeen

Opdrachtgever:

Gemeente Vlissingen

Projectnaam

Herzien Rioolplan Scheldekwartier te Vlissingen

Onderdeel

Overzicht verhard oppervlak

Status	Definitief Ontwerp	Revisie	Gekend	Gecontroleerd	Wissiegeen
Formaat	A0	1:1000	M. Mellefste	D. van Veen	J.J. Krijger
		Projectnummer	Bud nr.	Ts. nr.	
		NWAST - 013 - 040	1/1	2.01	

NXS
ingenieurs en adviseurs