

ERIGE AANDU

ER BIJ LETTERAANDU

% MAXIMUM TOE

5 MATEN IN MET



KADASTRALE GE



BRUG

KADASTRALE SE

GEMEENTEGRENS

BEBOUWINGSGRE

PLANGRENS

GRENS 1^e PLANVE

PROFIELEN

gekeurd

goedgekeurd bij beschikking van

de Gedeputeerde Staten

van 16-6-

nr. 1386/524

De Griffier der Staten

gemeente:

VLISS

mmingsplan.

westdu

blad nr. 1

aantal bladen: 1

plan nr.	datum	get.	
199	26 - 5 - 1978	J.G.d.W.	II
199-1H	27 - 6 - 1980	R.J.B.	IF

bureau: MIDDELBURG


Door Ged. Staten goed-
gekeurde tekening, brief
d.d. 16-6-1981 nr. 8821
1^e planverandering

Tekening behorende
bij Raadsbesluit d.d.
27-6-1980 nr II 2 d

OOSTGAT

GEMEENTE
VALKENISSE

PROFIEL SCHAAL 1:100

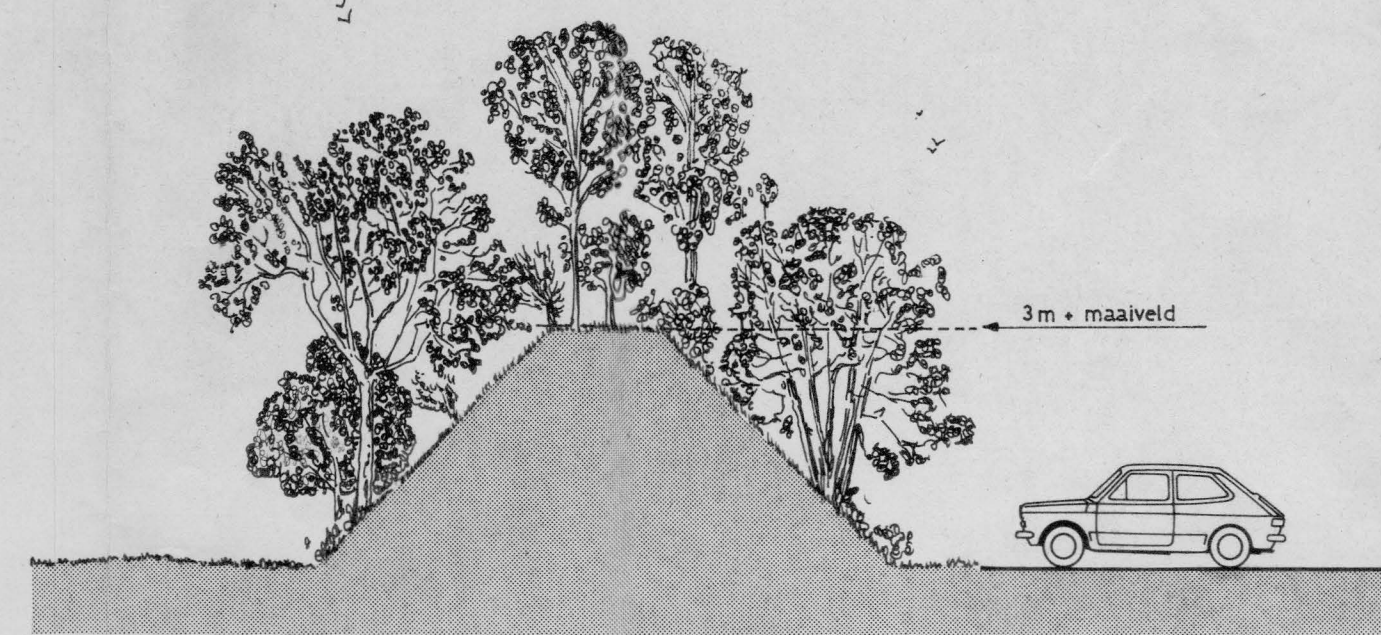

van toepassing op 1^o planverandering

BESTEMMINGEN

	subbestemmingen	nadere aanwijzingen
H	HORECAVESTIGINGEN -c café / restaurant	
R	REKREATIE -v veldsport	
V	VERBLUFSREKREATIE -s stapelenheid -d dienstgebouw	
bN	BESCHERMD NATUURGEBIED	(n) zie art. 11
S	STRAND	
WW	WATERSTAATSWERKEN	(n) zie art. 13
	VERKEERSDOELEINDEN	
	GROENVOORZIENINGEN	
P	PARK -o openluchtrecreatie -b bos	(n) zie art. 16 (z) geen gebouwen toegestaan
	TUIN	
	WATER	

OVERIGE AANDUIDINGEN

CIJFER BIJ LETTERAANDUIDING = MAXIMUM HOOGTE IN METERS
% MAXIMUM TOELAATBAAR BEBOUWD OPPERVLAK

- MATEN IN METERS
- KADASTRALE GEGEVENS
- BRUG
- KADASTRALE SECTIEGREN
- GEMEENTEGREN
- BEBOUWINGSGREN
- PLANGREN
- GRENS 1^o PLANVERANDERING
- PROFIELEN

Schikt bij het bekeken van de
raad der gemeente Vliessingen
van 27-6-1980
De voorzitter
Burgemeester

[Handwritten signature]

gemeente		VLISSINGEN		
bestemmingsplan		westduin		
1 ^o PLANVERANDERING				
bladnr. 1	aantal bladen: 1	schaal 1:2000	16 x 16	ruimte
datum: 28-5-1978	get: J.G.d.W.	referentie: IR. J.P.H. BOLK	indien bestemming l.a.v. de kaart	
5199-TH	27-6-1980	R.J.B.	GOEDGEKEURD 10-4-1979	
bureau: Middelburg		stad en landschap		