


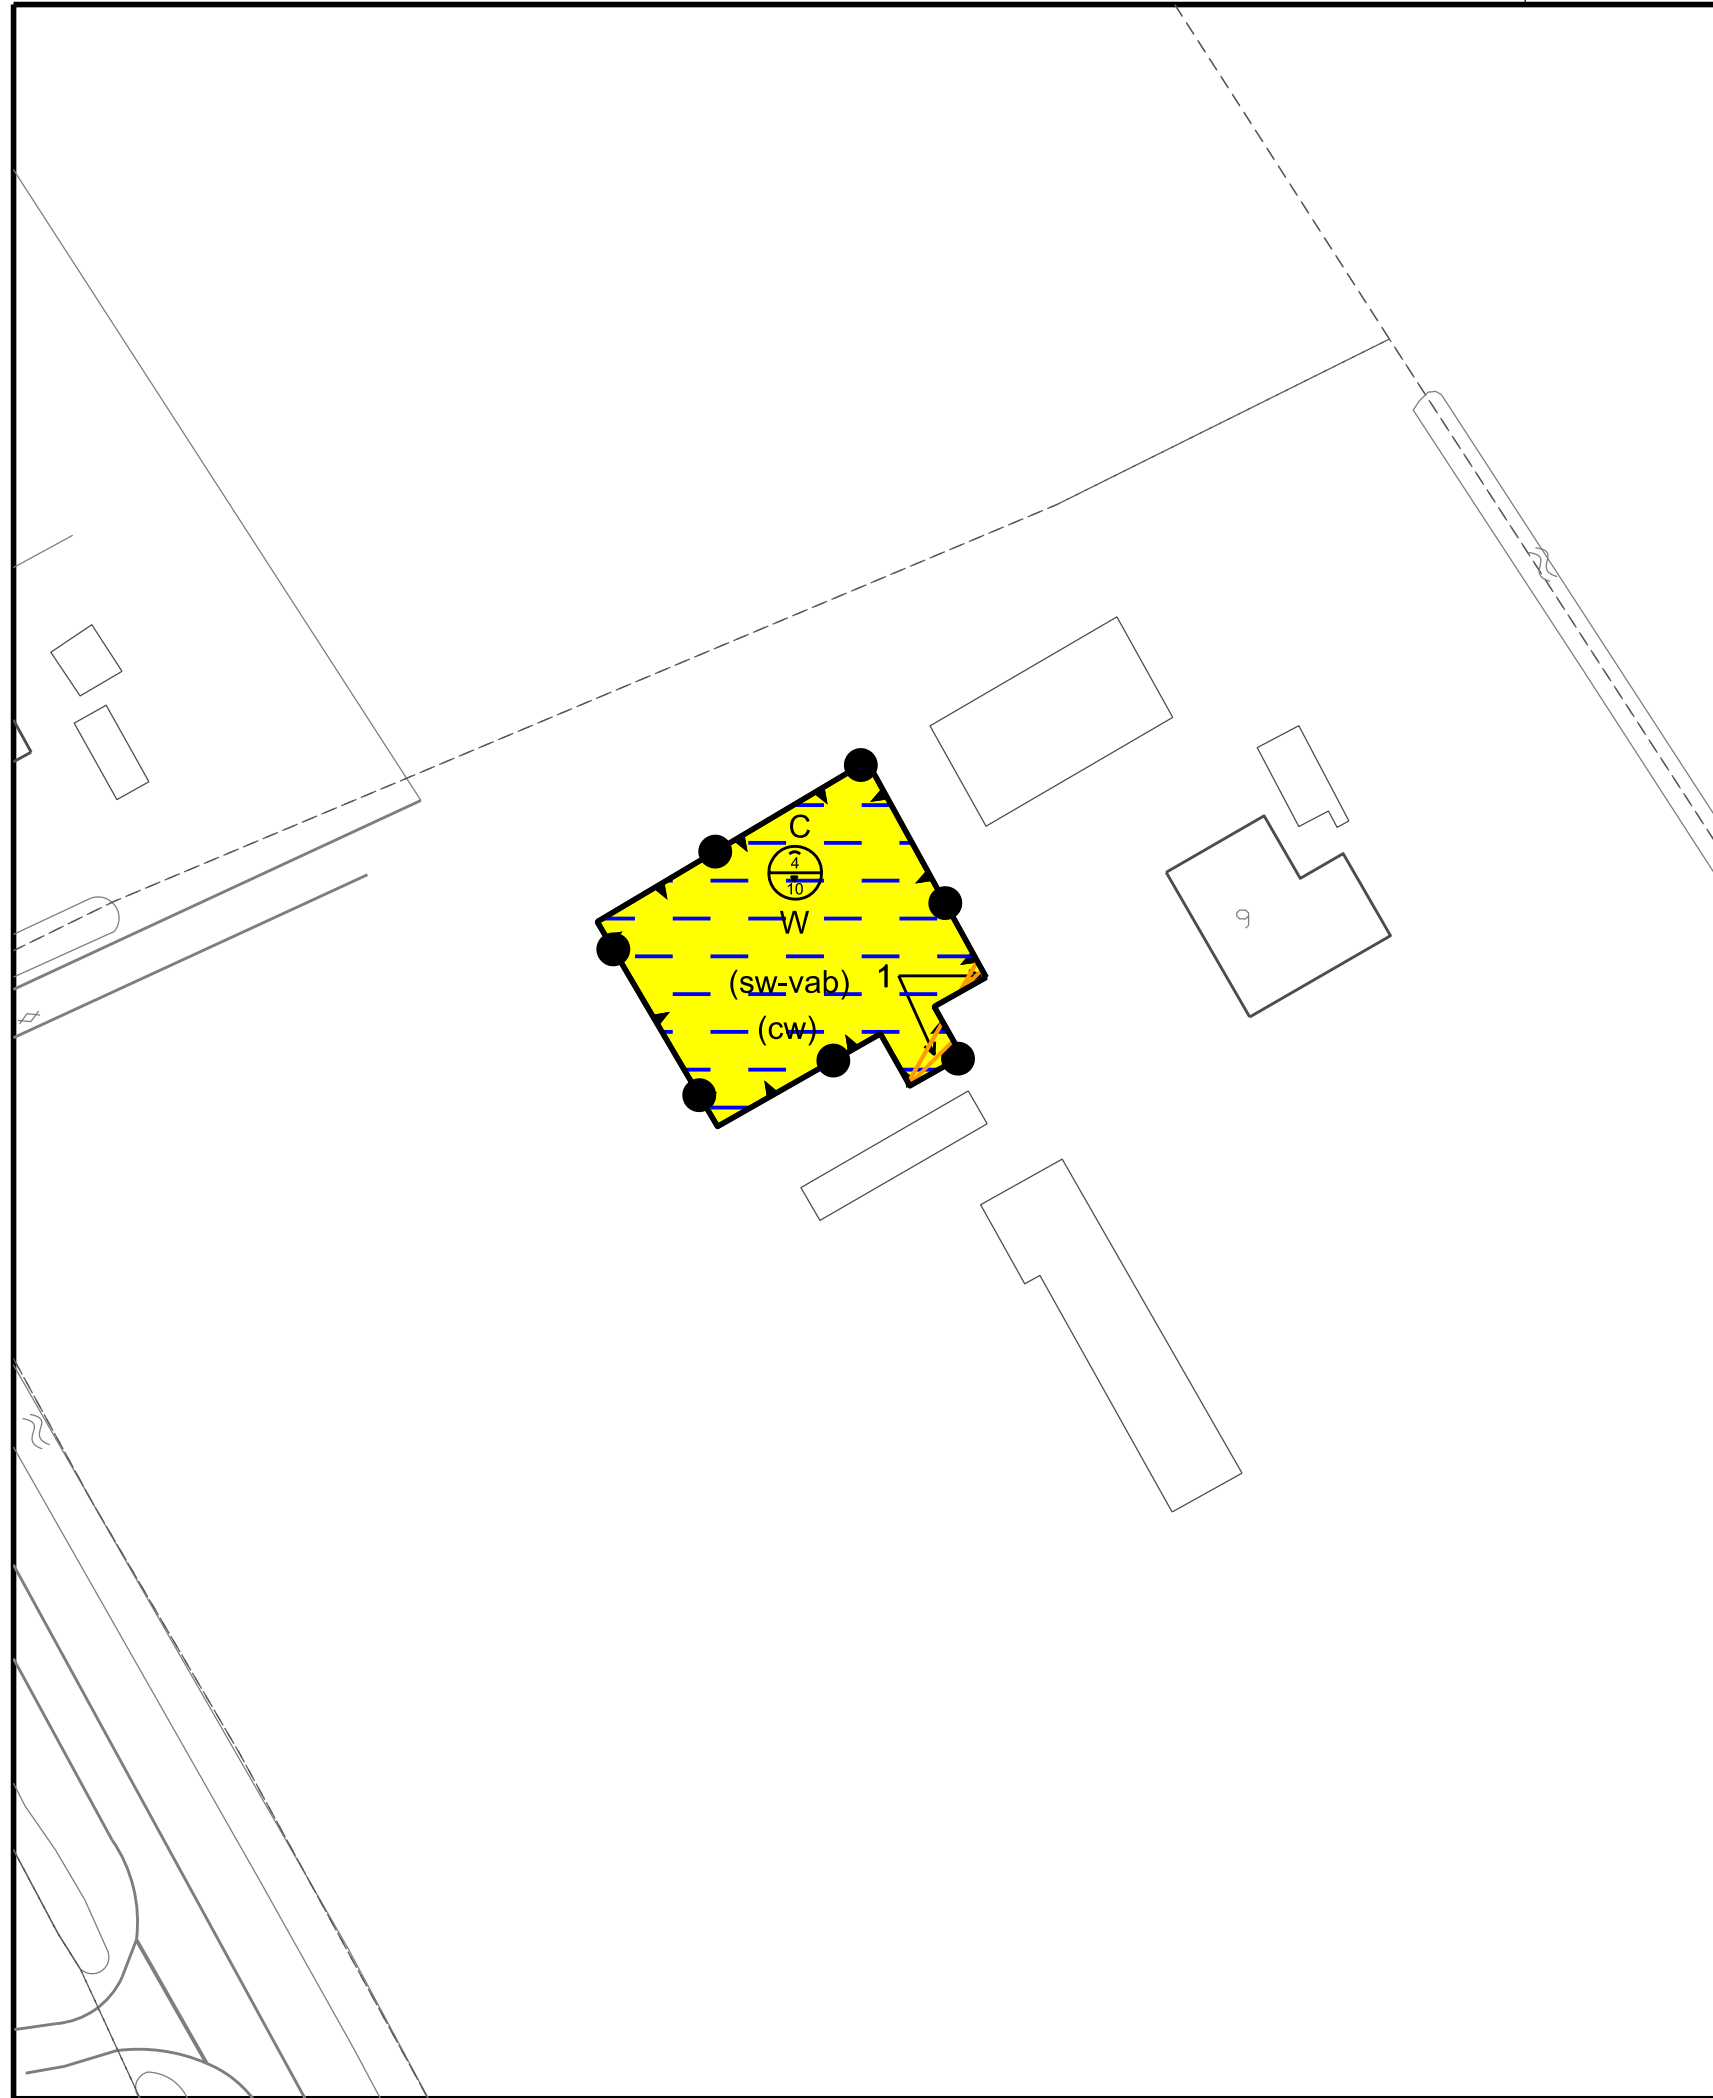

- Bestemmingsplangebied

Wijzigingsplan Zuidweg 9 te Ritthem
- Bestemmingen

W

Wonen
- Aanduidingen (gebiedsaanduiding)

1

geluidzone - industrie-1
- C
- veiligheidszone - munitie c

Aanduidingen (functieaanduiding)

(cw)

cultuurhistorische waarden

(sw-vab)

specifieke vorm van wonen - voormalig agrarisch bedrijf

Aanduidingen (bouwvlak)

bouwvlak

Aanduidingen (maatvoering)

maatvoeringsvlak

Aanduidingen (matrixsymbool)

4
5

maximale goot- en bouwhoogte (m)



plantype:

Buitengebied, 1e wijziging

plannaam:

Bouwplan Zuidweg 9 te Ritthem

N

nummer	status		verbeelding	
indenticatiecode	datum	planstatus	schaal	: 1:500
NL.IMRO.0718.WPBG02-ON01	-	concept	formaat	: A3
	-	voorontwerp	bladnummer	: 1
	19-08-2010	ontwerp	aantal bladen	: 1
	26-10-2010	vastgesteld		

Paul Krugerstraat 1 4382 MA Vliссingen - postbus 3000 4380 GV Vliссingen