


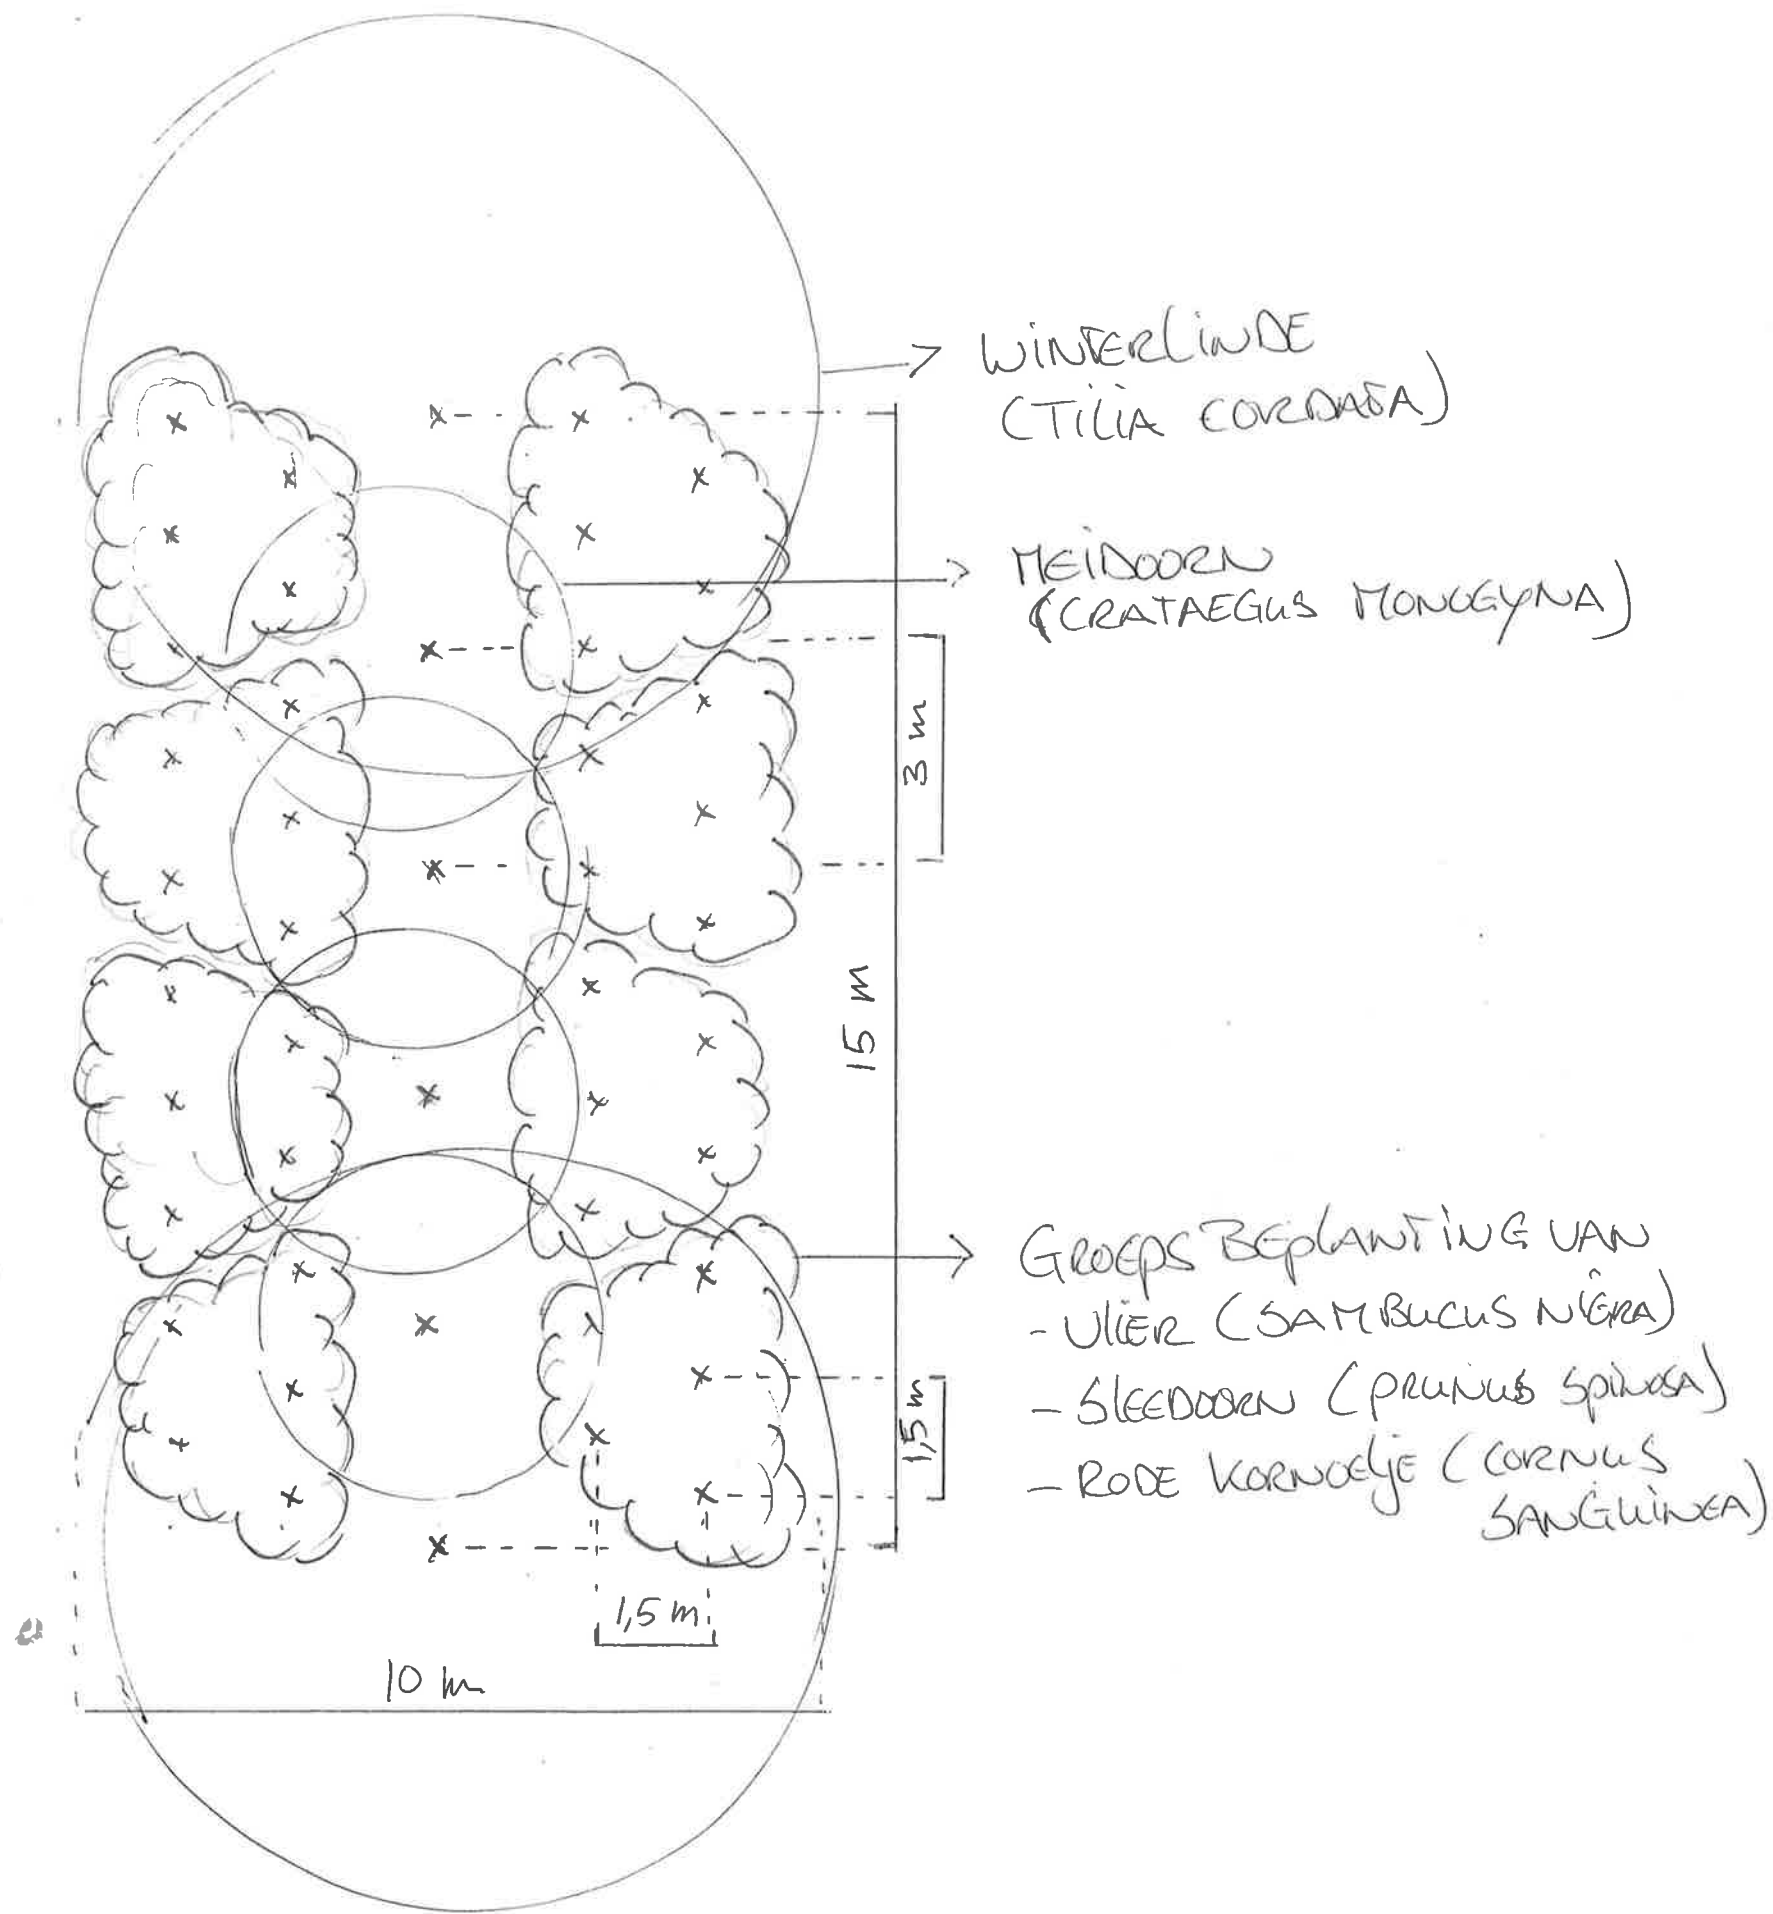

BEPANINGSPLAN
WAALDIJK TE VUREN

Beplantingskeuze Waaldijk

Voor de beplantingskeuze is gekeken naar beplanting die van nature voorkomt in het rivierengebied.

Als boomvormer wordt een **winterlinde (Tilia cordata)** voorgesteld. Het is een inheemse boomsoort die tot vroeger tot de meest algemene soort in Europa werd gerekend. De boom kan uiteindelijk 35 m hoog worden.

Als struikbeplanting worden de soorten vlier (*sambucus nigra*), eenstijlige meidoorn (*Crataegus monogyna*), sleedoorn (*Prunus spinosa*) en rode cornoelje (*Cornus sanguinea*).

Eenstijlige meidoorn (Crataegus monogyna) heeft een witte bloeiwijze en de gedoornde takken zorgen voor een ondoordringbare barriere en daarmee een ideale nestelplaats is voor vogels. De meidoorn kan 15 m hoog worden.

De gewone vlier (sambucus nigra) bloeit opvallend wit , waarna de donkere bessen verschijnen, die als voedselbron voor vogels dienen. Wordt uiteindelijk 6 m hoog.

De sleedoorn (Prunus spinosa) heeft ook een witte bloeiwijze en ontstaan bessen in augustus. Het is een waardplant voor de vlinder Sleedoornpage. De sleedoorn kan 6 m hoog worden.

De rode kornoelje (Cornus sanguinea) heeft groen blad en rode takken en bloeit eveneens wit. Hij kan 3 meter hoog worden.

Lingewaal, 3 juni 2015