

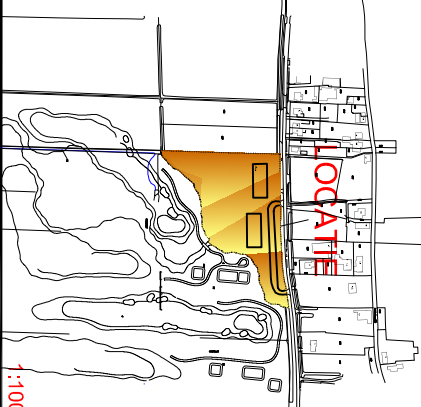


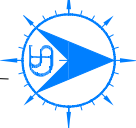

1:10000

- boring
- boring met peilbuis
- bebouwing
- toekomstige bebouwing
- begrenzing onderzoekslocatie
- kadastrale nummers
- huisnummer
- fotolocatie

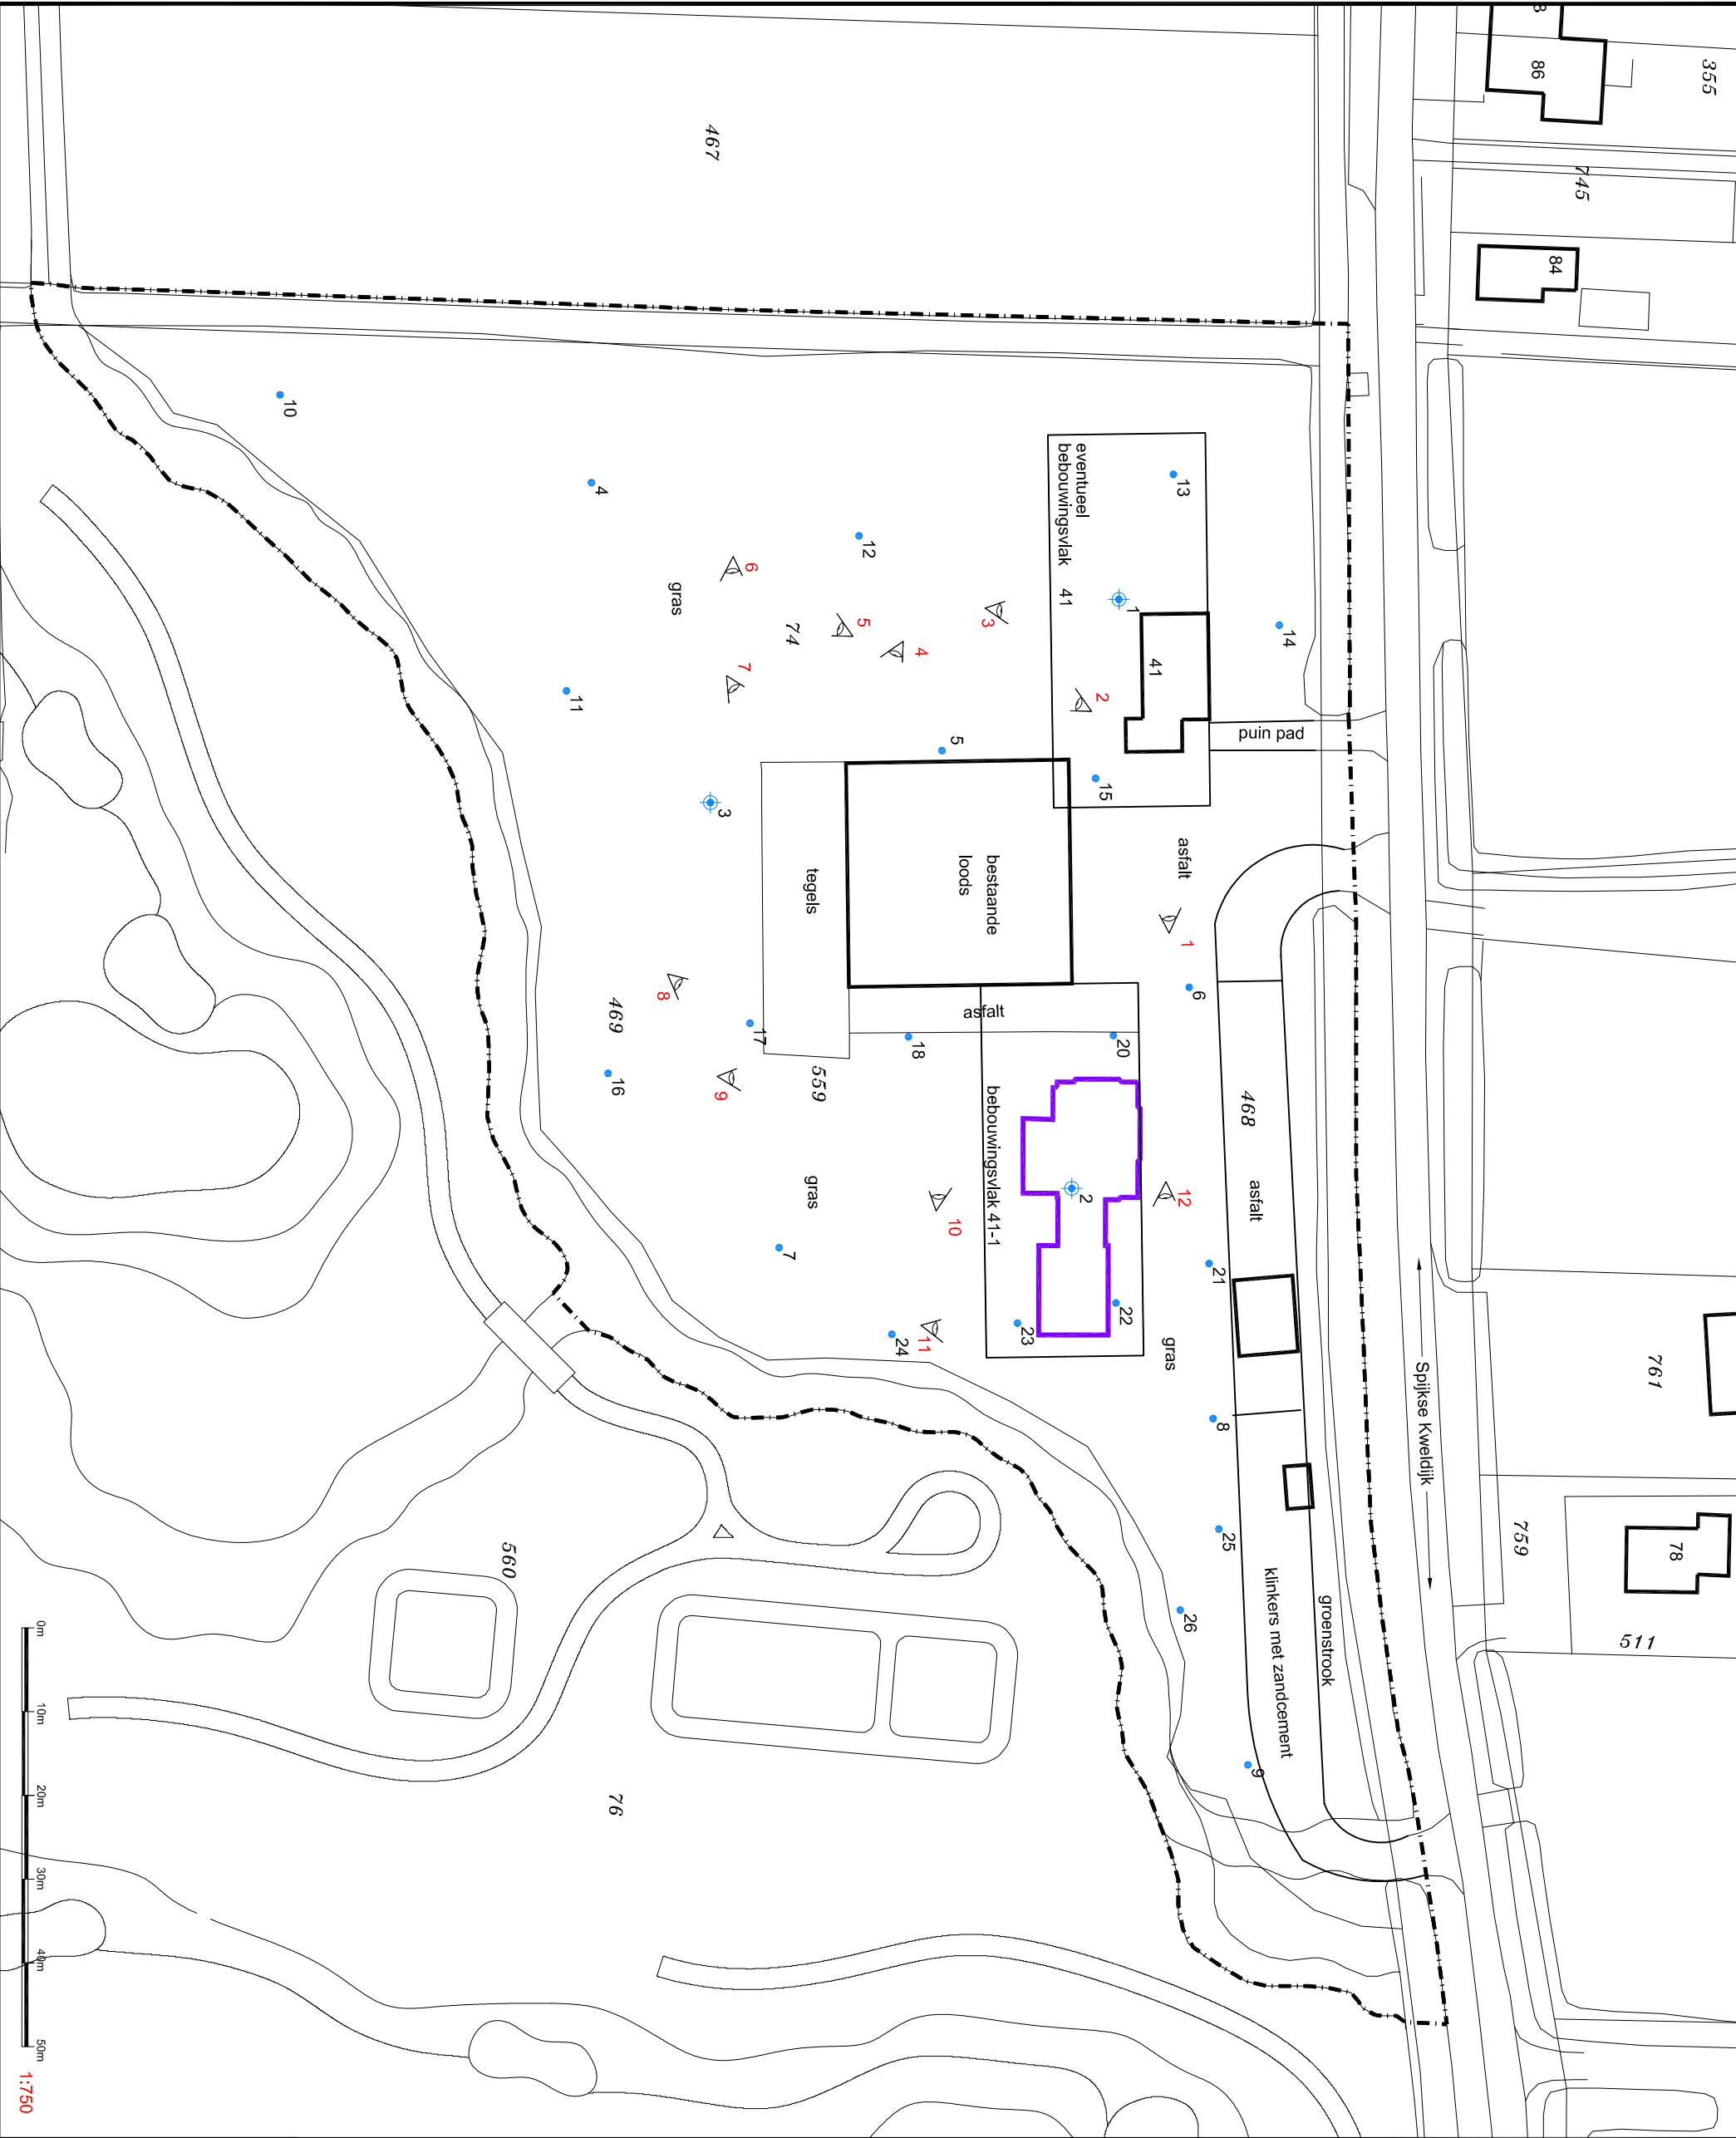

1:750

REV.	DATUM	NAAM	OMSCHRIJVING	
0	30.06.10	HNA	SITUATIEKENING	
1	08.07.10	HNA	SITUATIEKENING	
OMSCHRIJVING				SCHAAL:
SPJIKSE KWELDRIJK 41 TE SPJIK				1:750
PROJECT NR. 100388/30B1				1:10000
FORMAAT: A3				



milieutechniek op maat
TEL: 071-4028396 FAX: 071-403554 EMAIL: INFO@IDDES.NL

ERROR: syntaxerror
OFFENDING COMMAND: --nostringval--

STACK:

/Title
()
/Subject
(D:20100729122517+02'00')
/ModDate
()
/Keywords
(PDFCreator Version 0.9.5)
/Creator
(D:20100729122517+02'00')
/CreationDate
(dbijl)
/Author
-mark-