


Noordgevel



Oostgevel

Westgevel

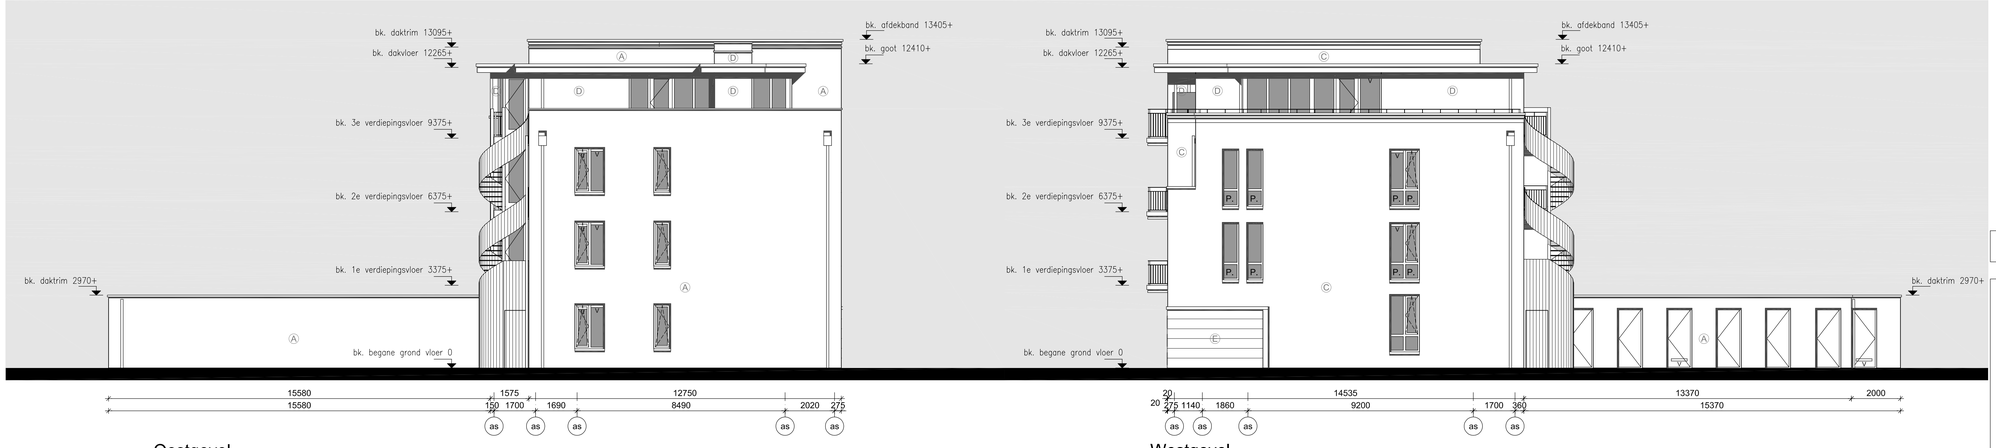

Zuidgevel

RENVOOI

P.	= ondoorzichtig paneel. (Colorbel)
60 WBDBO	= 60 minuten WBDBO eis. Bij kozijn: kozijn + onderste twee glasvlakken Bij deur : kozijn + deur met glas
*	= gelaagd glas. (doorvalbeveiligd)
	= staand terugliggend metselwerk. (niet t.p.v. vluchttrap)
	= stucwerk met groeven.
A	Gevelmetselwerk: donker paars bruin in wildverband met donkergrijs voegwerk
B	Gevelmetselwerk: licht bruin grijs in staand verband terugliggend met lichtgrijs voegwerk.
C	Gevelmetselwerk: oranje bruin in wildverband met donkergrijs voegwerk.
D	Gekeimd gevelmetselwerk: keimsteen in wildverband met Keim 9157 of RAL 9001 crèmewit keimwerk.
E	Gestuct gevelmetselwerk: metselwerk met RAL 7044 zijdegrijs stucwerk met groeven.

CFC ARCHITECTEN BNA
Ursulinenhof 1 4133 DA Vianen
Postbus 177 4130 ED Vianen
Telefoon: 0347 - 32 69 77
Fax: 0347 - 37 31 56
Email: info@cfc-architecten.nl

Wijziging	Datum
7.	
6.	
5.	
4.	
3.	
2.	
1.	

Opdr.gever: BM Projectontwikkeling

Project: Combinatiegebouw Dorpsstraat te Vuren

Onderwerp: Omgevingsvergunning - Gevels

Werknummer: 0936

Getekend:	Schaal:	Datum:	Blad:
Vdk	1:100	22-11-2011	304

0936_304_A1v