


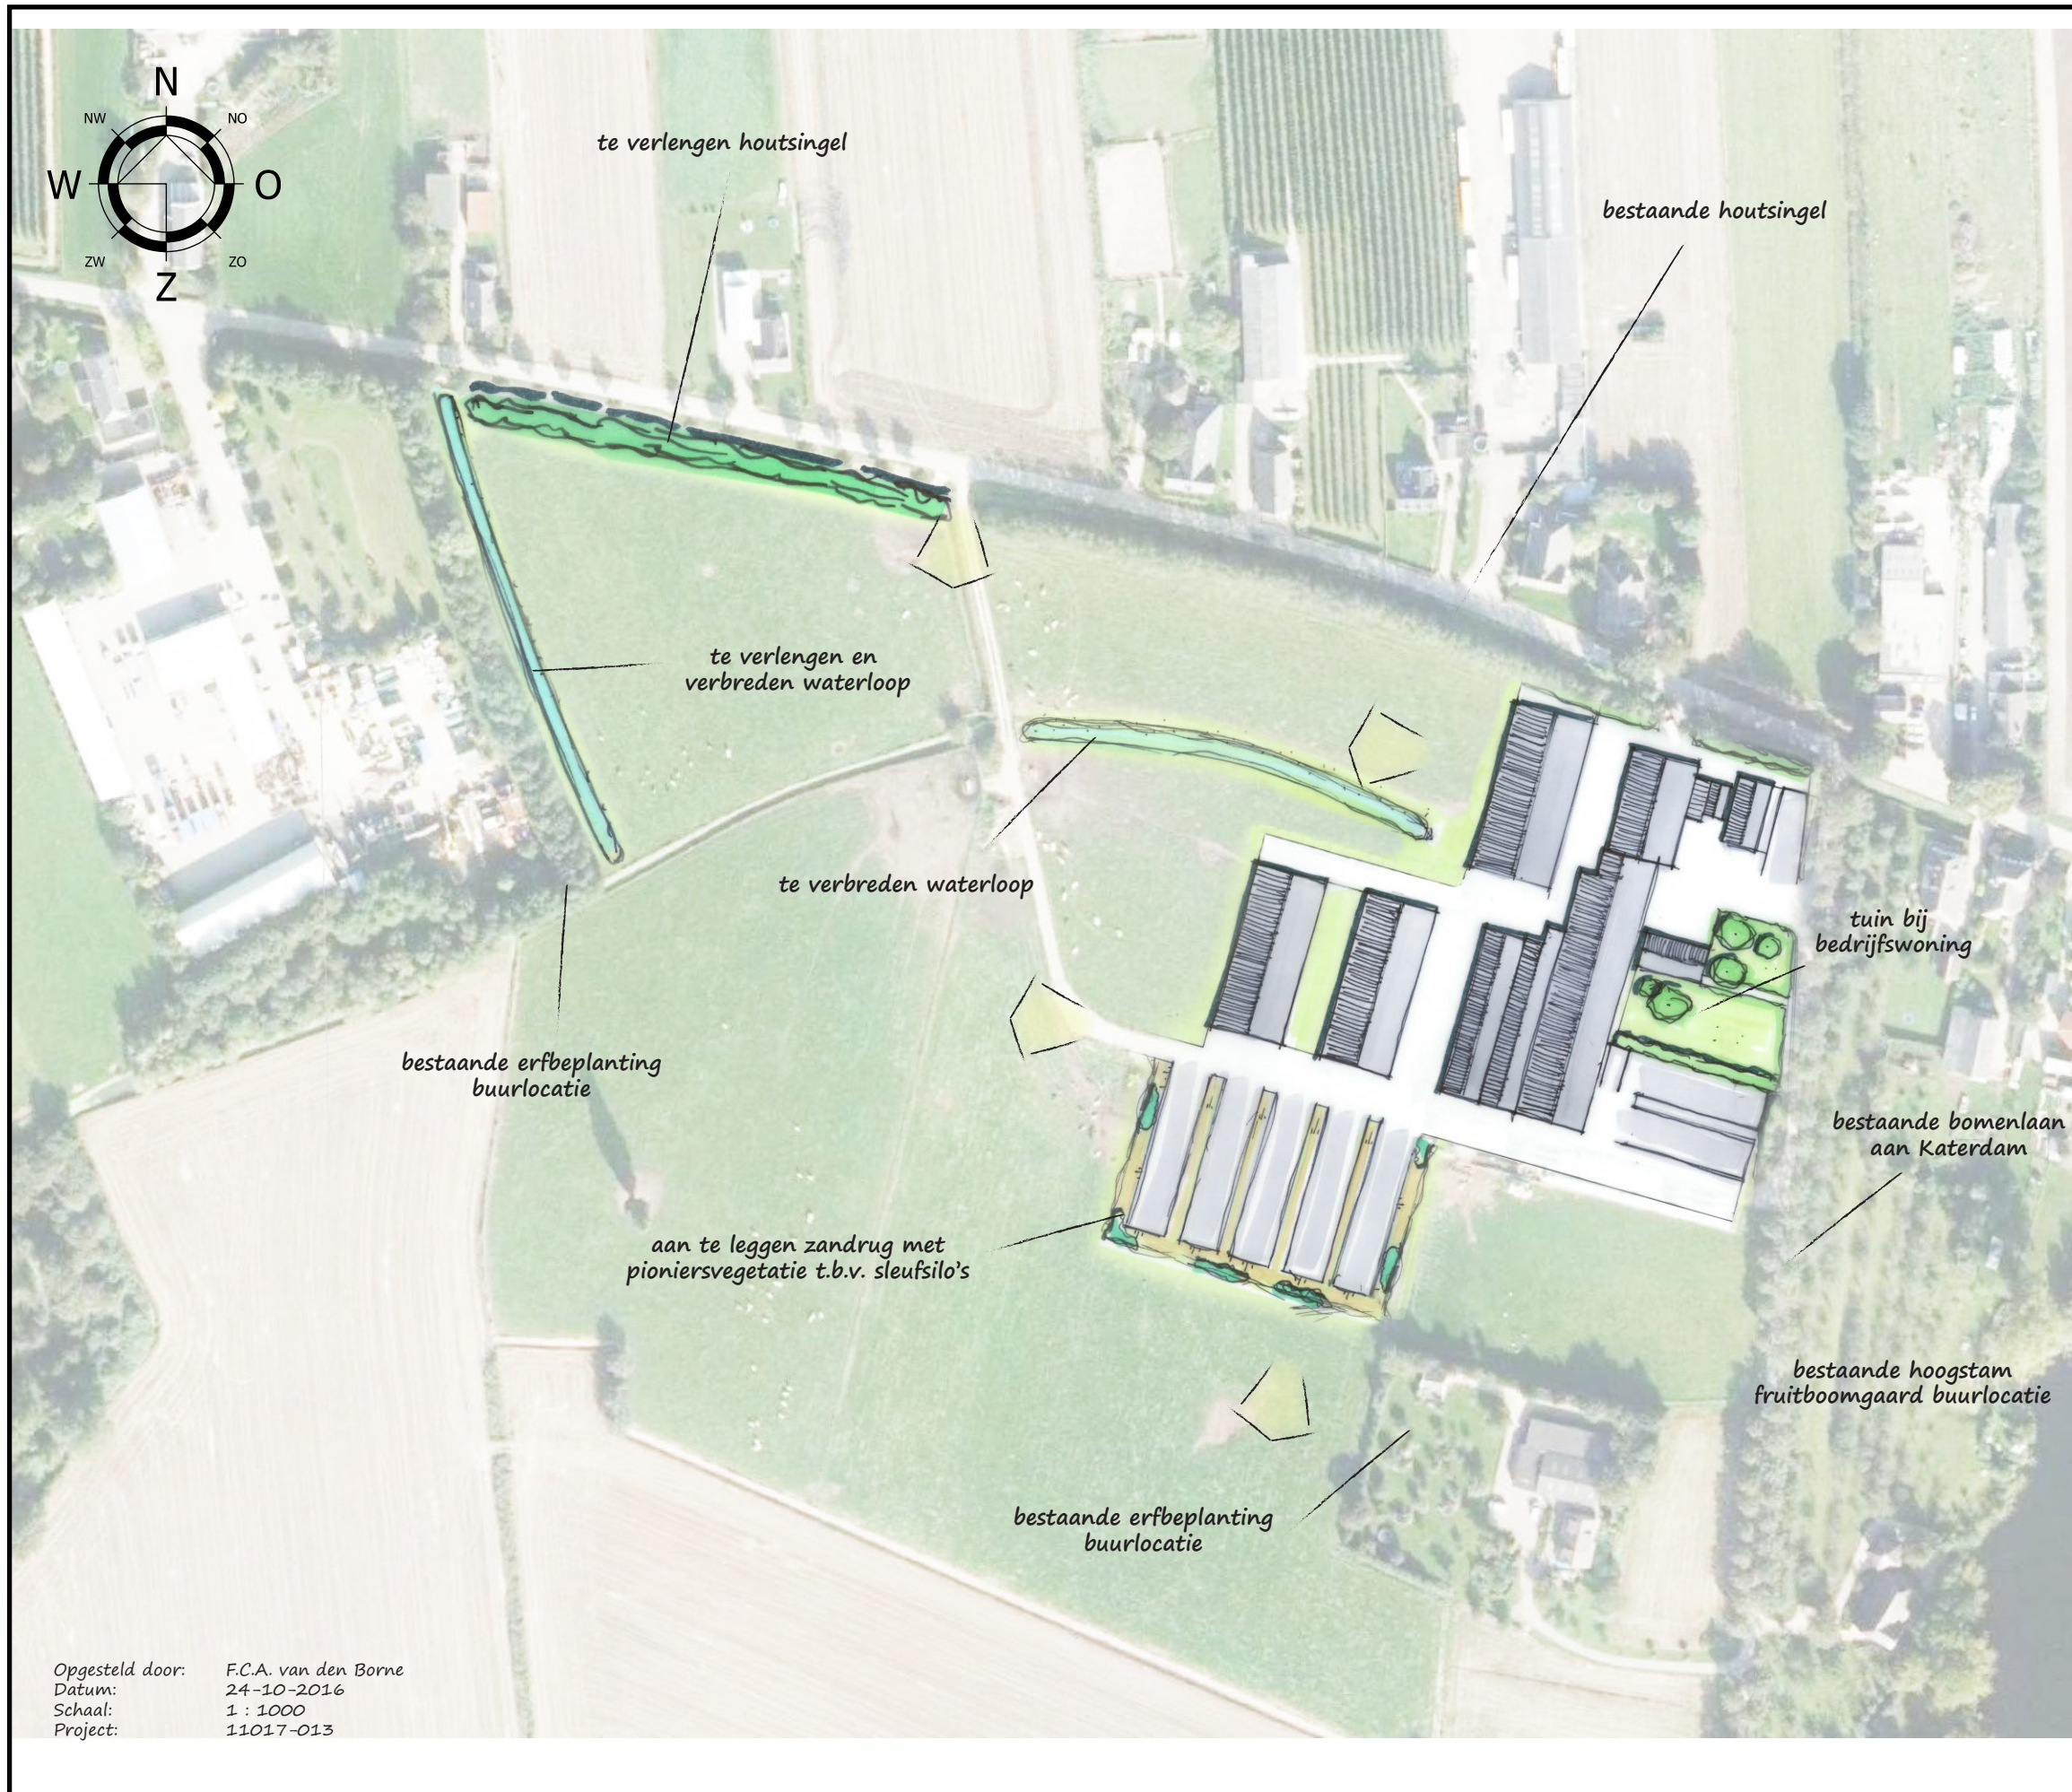

Opgesteld door: F.C.A. van den Borne
Datum: 24-10-2016
Schaal: 1 : 1000
Project: 11017-013

LANDSCHAPPELIJK INPASSINGSPLAN KATERDAM 2 HERWIJNEN

LANDSCHAPPELIJK INPASSINGSPLAN

De landschappelijke inpassing van het beoogd initiatief aan de Katerdam 2 te Herwijnen wordt afgestemd op de kwaliteiten en kenmerken van het ter plaatse aanwezige landschap. Hierbij is aangesloten bij de visie "Kernkwaliteiten Nieuwe Hollandse Waterlinie".

Huidige situatie

Onderhavige locatie is gelegen ter plaatse van de noordelijke oeverwal van de Waal, aan de rand van de polder van Herwijnen. Kernkwaliteiten van het poldergebied zijn o.a. de grootschalige openheid, de rationele verkaveling met wegbeplantingen en het sobere karakter van het landschap. Op de oeverwal zelf heerst een half-open landschapskarakter met meer opgaande landschapselementen. Momenteel zijn er ter plaatse een aantal landschapselementen aanwezig die zorgen voor een goede inpassing van het bedrijf. Zo is aan de noordzijde reeds een inheemse houtsingel aanwezig welke niet alleen de weg begeleidt, maar tevens het bedrijf aan de voorzijde voor een groot deel voorziet van een robuuste landschappelijke inpassing. Dit geldt tevens voor de oostelijk gelegen bomenlaan en boomgaard aan de Katerdam, welke het bedrijf tevens voorzien van een goede landschappelijke inpassing.

Landschappelijke inpassing

Naar aanleiding van voorgaand zal bij de beoogde landschappelijke inpassing ingespeeld worden op de kernkwaliteiten van de oeverwal/polder en de reeds aanwezige landschapselementen.

De noordelijk gelegen houtsingel, welke reeds een groot deel van het bedrijf uit het zicht onttrekt, zal in westelijke richting verlengd worden. Het contrast tussen het open gebied en het meer gesloten karakter van de Achterweg wordt hierdoor versterkt. Ter plaatse van het zandpad blijft de houtsingel onderbroken om het half-open landschap te behouden en het zicht op de open weide en te beweiden koeien te behouden. Hiernaast zal ter plaatse van de sleufsilo's een zandrug gerealiseerd worden met hierop pioniersbeplanting, welke de sleufsilo's uit het zicht halen zonder opgaande beplanting te realiseren. Dit is namelijk niet gewenst in het open gebied. De overige zijden van de bedrijfskavel zijn reeds voorzien van een goede landschappelijke inpassing.

Gezien voorgaand is er sprake van een robuuste en gebiedseigen landschappelijke inpassing en wordt voldaan aan het betreffende beleid.

