


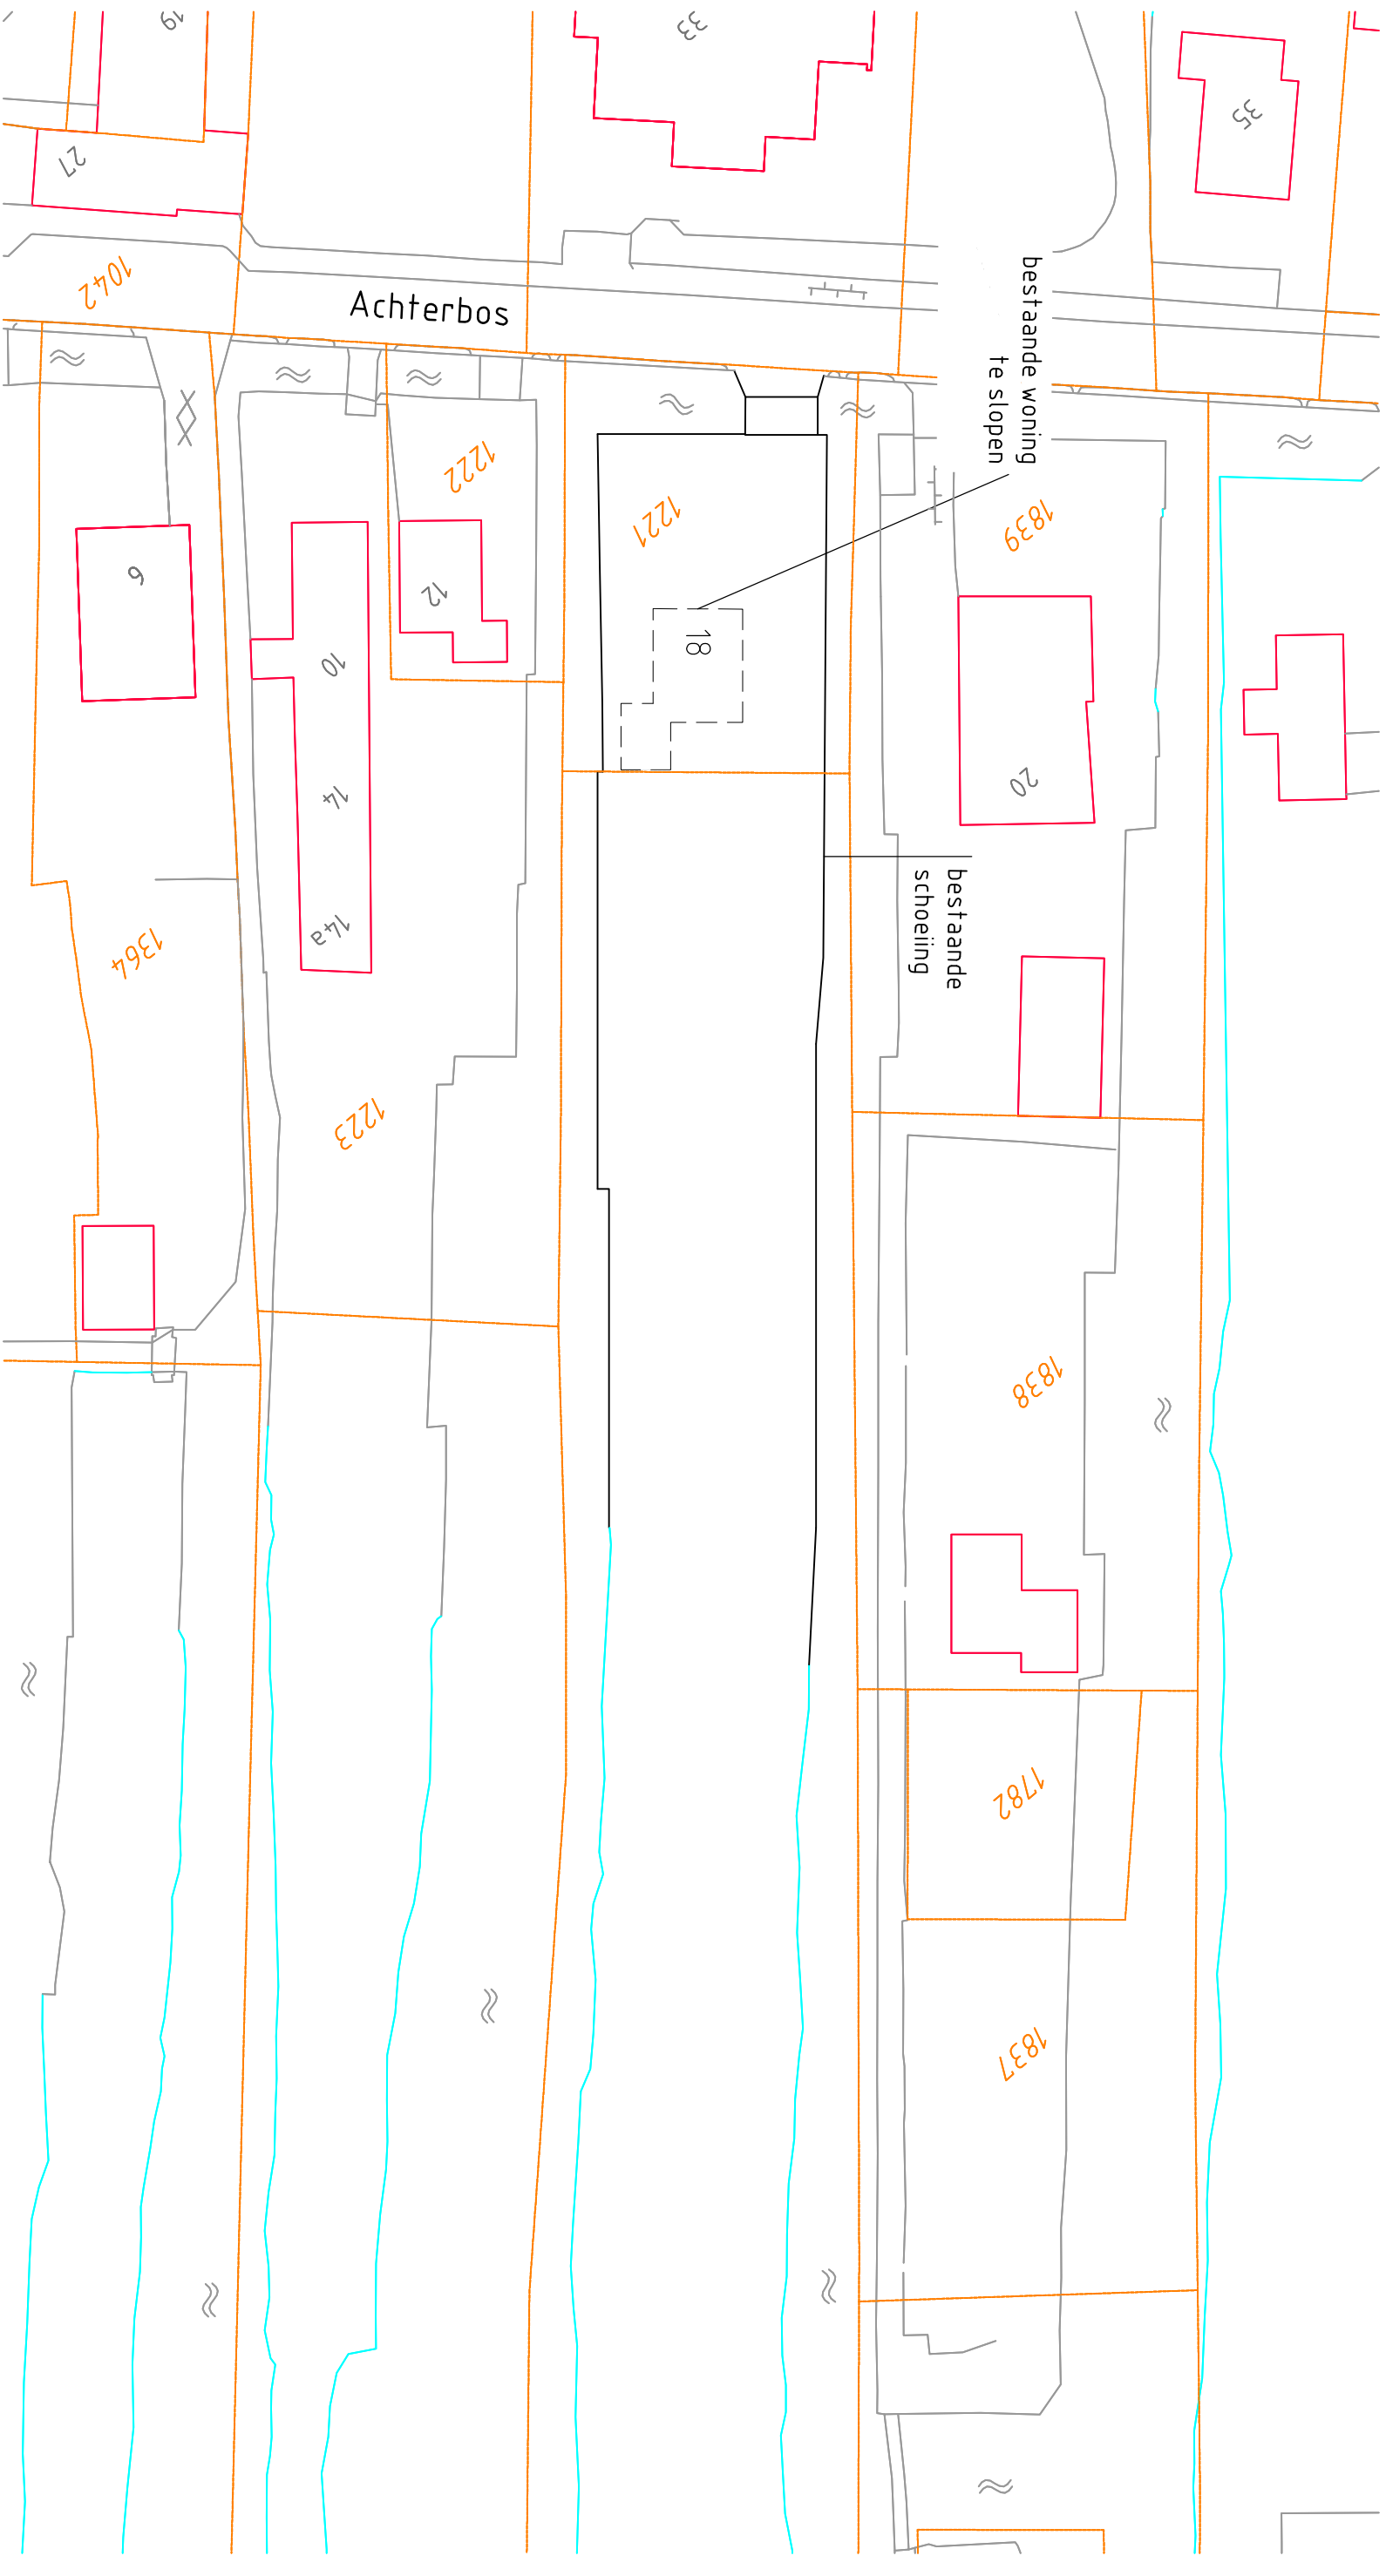


opdrachtgever: P.A. van Rooyen

onderwerp: Nieuwbouw woonhuis a/d Achterbos 18 te Vinkeveen

onderdeel: Situatie 1:500

ARCHITEKTEN – EN INGENIEURSBUREAU

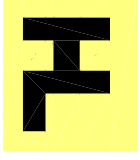

H.W. van der Laan b.v.
ARCHITEKT **B.N.A.**

Veenweg 149 3641 SJ Mijdrecht · Postbus 299 3640 AG Mijdrecht
Tel: 0297-239259 Fax: 0297-241389 www.hwvanderlaan.nl

status: Voorlopig

getekend: ARI

datum: 18-6-2010

wijziging: B 20-12-2010

schaal: 1:500

afmeting: A3 Liggend

werknnummer:

2003085

bladnummer:

00V