



BODEM

RAPPORTAGE

Onderzoek asbest in bodem en puin

Carpoolplaats A2

Abcoude



Rapportage onderzoek asbest in bodem en puin

Carpoolplaats A2 Abcoude

Opdrachtgever	BügelHajema Amersfoort
	Postbus 2153
	3800 CD Amersfoort

Contactpersoon	De heer R. de Groot
----------------	---------------------

Rapportnummer	19183.003
---------------	-----------

Versienummer	D1
--------------	----

Status	Eindrapportage
--------	----------------

Datum	6 oktober 2022
-------	----------------

Opsteller	
-----------	--

Paraaf	
--------	--

Kwaliteitscontrole	
--------------------	--

Paraaf	
--------	--

DAAROM ECONSULTANCY

KWALITEITSZORG

Econsultancy is lid van de Vereniging Kwaliteitsborging Bodembeheer (VKB). De VKB is een vereniging van bodemadvies- en -onderzoeksbureaus en heeft als doel kwaliteitsborging en continue verbetering van de dienstverlening van haar leden op het gebied van bodembeheer. Het VKB keurmerk geeft opdrachtgevers de zekerheid dat het uitvoerend bureau werkt conform de eisen die de VKB aan haar leden stelt op het gebied van competenties en integriteit van medewerkers en het toepassen van vigerende normen en onderzoeksprotocollen.

CERTIFICERING

Econsultancy werkt volgens een dynamisch kwaliteits- en milieusysteem, zoals beschreven in het kwaliteits- en milieuhand-boek. Ons kwaliteits- en milieusysteem is gecertificeerd volgens de eisen in de NEN-EN-ISO 9001 en NEN-EN-ISO 14001.

BETROUWBAARHEID

Dit bodemonderzoek is op zorgvuldige wijze uitgevoerd conform de toepasselijke en van kracht zijnde regelgeving. Een bodemonderzoek wordt in zijn algemeenheid echter uitgevoerd door het steekproefsgewijs bemonsteren van de bodem, waardoor het, op basis van de resultaten van een bodemonderzoek, onmogelijk is garanties af te geven ten aanzien van de milieuhygiënische bodemkwaliteit.

GELDIGHEID ONDERZOEK

Het bodemonderzoek betreft een momentopname. Econsultancy accepteert op voorhand geen aansprakelijkheid ten aanzien van mogelijke beslissingen die de opdrachtgever naar aanleiding van het door Econsultancy uitgevoerde bodemonderzoek neemt.

Niets uit deze uitgave mag worden verveelvoudigd, opgeslagen in een geautomatiseerd gegevensbestand, of openbaar gemaakt, in enige vorm of op enige wijze, hetzij elektronisch, mechanisch, door fotokopieën, opnamen, of enige andere manier, zonder voorafgaande schriftelijke toestemming van de rechthebbende.

INHOUDSOPGAVE

1	INLEIDING	1
2	AFBAKENING ONDERZOEKSLOCATIE	1
3	MILIEUHYGIËNISCH VOORONDERZOEK BODEM	2
3.1	Geraadpleegde bronnen	2
3.2	Historisch en huidig gebruik onderzoekslocatie	3
3.3	Toekomstige situatie	3
3.4	Calamiteiten	3
3.5	Uitgevoerd(e) bodemonderzoek(en) op de onderzoekslocatie	3
3.6	Aangrenzende terreindelen/percelen	4
3.7	Terreininspectie	4
3.8	Bodemopbouw en geohydrologie	5
4	CONCLUSIES MILIEUHYGIËNISCH VOORONDERZOEK BODEM (ONDERZOEKSOPZET)	5
5	VELDWERK	6
5.1	Algemeen	6
5.2	Grondonderzoek	6
6	LABORATORIUMONDERZOEK	8
6.1	Uitvoering analyses	8
6.2	Toetsingskader	8
6.3	Resultaten	9
7	SAMENVATTING, CONCLUSIES EN ADVIES	10

BIJLAGEN:

1. - Topografische ligging van de locatie
2. - Locatieschets
- 3a. - Bodemprofielen
- 3b. - Foto's asbestinspectiegaten, opgegraven en gezeefd materiaal
4. - Analysecertificaten

1 INLEIDING

BügelHajema Amersfoort heeft Econsultancy opdracht verleend voor het uitvoeren van een onderzoek asbest in bodem en puin op de locatie carpoolplaats A2 te Abcoude.

Het bodemonderzoek is uitgevoerd in het kader van de voorgenomen bestemmingsplanwijziging van de onderzoekslocatie voor de bouw van een brandweerpost.

Aanleiding voor het onderzoek zijn de bijmengingen met bodemvreemd materiaal en de aanwezigheid van een puinfundatie onder de verhardingen die in juni 2022 tijdens een verkennend bodemonderzoek (NEN 5740, Econsultancy, rapport 19183.001; d.d. 16 juni 2022) zijn aangetroffen.

Het verkennend onderzoek asbest in bodem en puin heeft tot doel om na te gaan of de verdenking van verontreiniging van de bodem en het puin met asbest terecht is en (zo nodig) een indicatieve uitspraak te doen over het asbestgehalte in de bodem en het puin. Op basis van de resultaten wordt bepaald of er milieuhygiënische belemmeringen zijn voor de voorgenomen bestemmingsplanwijziging alsmede de voorgenomen nieuwbouw op de onderzoekslocatie.

Het milieuhygiënisch vooronderzoek bodem is verricht conform de NEN 5725:2017 "Bodem - Landbodem - Strategie voor het uitvoeren van milieuhygiënisch vooronderzoek". Het verkennend onderzoek asbest in bodem en puin is uitgevoerd conform de NEN 5707+C1:2016/C2:2017 "Bodem - Inspectie en monsterneming van asbest in bodem en partijen grond" en/of conform de NEN 5897+C1:2016/C2:2017 "Inspectie en monsterneming van asbest in bouw- en sloopafval en recyclinggranulaat".

Het veldwerk en de bemonstering zijn uitgevoerd onder certificaat op grond van de BRL SIKB 2000 "Veldwerk bij milieuhygiënisch bodem- en waterbodemonderzoek", protocollen 2001 en 2018. Voor het veldwerk en bemonstering van asbest in puin is geen certificering van toepassing. De visuele inspectie is uitgevoerd door medewerkers, die gekwalificeerd zijn voor het protocol 2018 van de BRL SIKB 2000.

De resultaten met betrekking tot bodem zijn getoetst aan het toetsingskader uit de Circulaire bodemsanering. De resultaten met betrekking tot het puin zijn getoetst aan de hergebruikswaarde uit Regeling Bodemkwaliteit (bijlage A). Voor de specifieke toetsing wordt verwezen naar paragraaf 6.2.

Econsultancy is onder meer gecertificeerd voor de protocollen 2001 en 2018 van de BRL SIKB 2000. In dat kader verklaart Econsultancy geen eigenaar van de onderzoekslocatie te zijn of te worden.

2 AFBAKENING ONDERZOEKSLOCATIE

Het milieuhygiënisch vooronderzoek bodem omvat de onderzoekslocatie en de direct hieraan grenzende percelen en/of terreindelen binnen een afstand van 25 meter.

De onderzoekslocatie ($\pm 2.000 \text{ m}^2$) is gelegen aan de carpoolplaats A2 te Abcoude (zie bijlage 1).

Het perceel, waar de onderzoekslocatie deel van uitmaakt, is kadastraal bekend gemeente Abcoude, sectie B, nummer 3905 (gedeeltelijk).

Volgens het Actueel Hoogtebestand Nederland bevindt het maaiveld zich op een hoogte van circa 3,0 m +NAP en zijn de coördinaten van het midden van de onderzoekslocatie $X = 126.138$, $Y = 475.515$.

3 MILIEUHYGIËNISCH VOORONDERZOEK BODEM

3.1 Geraadpleegde bronnen

De in dit hoofdstuk opgenomen informatie is afkomstig van de rapportages van het verkennend bodemonderzoek uitgevoerd door Econsultancy in juni 2022 (rapport 19183.001; d.d. 16 juni 2022).

Voorafgaand aan de uitvoering van de veldwerkzaamheden is een milieuhygiënisch vooronderzoek bodem uitgevoerd op basis van de NEN 5725. In tabel 3-1 zijn de in het kader van het milieuhygiënisch vooronderzoek bodem geraadpleegde bronnen weergegeven. Van de locatie en de directe omgeving zijn uit verschillende informatiebronnen gegevens verzameld over het historische, huidige en toekomstige gebruik, eventuele calamiteiten, eventueel eerder uitgevoerde bodemonderzoeken, de bodemopbouw en geohydrologie, verhardingen, kabels en leidingen.

Tabel 3-1 Geraadpleegde bronnen

Onderdeel	Bron
Historisch, huidig en toekomstig gebruik	Opdrachtgever (contactpersoon: [REDACTED]), d.d. 15 april 2022
Bouw-/milieudossier, ondergrondse tanks, calamiteiten, eerder uitgevoerd bodemonderzoek	Omgevingsdienst regio Utrecht (online tool; geraadpleegd op 2 mei 2022)
Locatiegegevens van internet: - historisch topografisch kaartmateriaal - basisregistratie grootschalige topografie - kadastrale gegevens - hoogtekaart - luchtfoto's - Google streetview - provinciale bodeminformatie - bodemopbouw - geo(hydro)logie - kabels en leidingen	www.topotijdreis.nl www.pdok.nl www.kadaster.nl www.ahn.nl webservices.gbo-provincies.nl/lufo/services/wms maps.google.nl www.bodemloket.nl maps.bodemdata.nl www.dinoloket.nl www.kadaster.nl/klic-wion
Terreininspectie	Uitgevoerd door Econsultancy, d.d. 16 juni 2022

3.2 Historisch en huidig gebruik onderzoekslocatie

Uit historisch kaartmateriaal uit de periode 1900 tot omstreeks 1960 blijkt dat de onderzoekslocatie tot 1961 een agrarische bestemming (weiland) gehad heeft. Na 1961 zijn over de onderzoekslocatie een aantal wegen aangelegd die tezamen de af- en oprit naar de A2 vormden. Na 2009 is deze af- en oprit opnieuw aangelegd en in zuidelijke richting verschoven.

De onderzoekslocatie ligt ten noorden van de huidige Burgemeester Des Tombeweg, op de plaats waar tussen 1961 en 2009 de afrit van de snelweg gelegen heeft. Ten westen hiervan is in 2012 een carpoolplaats met fietsenstalling aangelegd. De onderzoekslocatie wordt nu doorsneden door een fietspad met naastgelegen trottoir van oost naar noordwest. Dit fietspad met naastgelegen voetpad zijn verhard met asfalt en tegels. Het overige terreindeel is onverhard en ingericht als groenstrook beplant met circa 10 bomen.

Voor zover bij de opdrachtgever en de Omgevingsdienst regio Utrecht bekend, heeft er op de onderzoekslocatie nimmer opslag van oliehoudende producten in ondergrondse of bovengrondse tanks plaatsgevonden.

In bijlage 2a is de huidige situatie op een locatieschets weergegeven. Bijlage 2b bevat enkele foto's van de onderzoekslocatie.

3.3 Toekomstige situatie

De initiatiefnemer is voornemens een brandweerpost op de locatie te bouwen met parkeerplaatsen, een wasplaats en wrakkenopslag, en het bestaande fietspad om te leiden.

3.4 Calamiteiten

Voor zover bij de opdrachtgever bekend hebben zich op de onderzoekslocatie in het verleden geen calamiteiten met een bodembedreigend karakter voorgedaan. Ook uit informatie van de Omgevingsdienst regio Utrecht blijkt niet, dat er zich in het verleden bodembedreigende calamiteiten hebben voorgedaan.

3.5 Uitgevoerd(e) bodemonderzoek(en) op de onderzoekslocatie

Op de onderzoekslocatie is in 2022 door Econsultancy een verkennend bodemonderzoek uitgevoerd (rapport 00.729.955 d.d. 16 juni 2022). Destijds zijn er 12 boringen verricht. In de zwak tot matig baksteen- en plaatse-lijk zwak betonhoudende bovengrond zijn ten hoogste licht verontreinigd met minerale olie en PCB. In de ondergrond zijn geen verontreinigingen aangetroffen.

3.6 Aangrenzende terreindelen/percelen

In paragraaf 3.1 zijn de geraadpleegde informatiebronnen voor de omliggende terreindelen en aangrenzende percelen binnen 25 meter van de onderzoekslocatie opgenomen. Het bodemgebruik van de omliggende terreindelen is als volgt:

- aan de noordzijde bevindt zich een watergang met daarachter weilanden;
- aan de oostzijde bevindt zich het fietspad met groenstrook, zoals ook over de onderzoekslocatie loopt;
- aan de zuidzijde bevindt zich de Burgemeester des Tombeweg;
- aan de westzijde bevindt zich de carpoolplaats met fietsenstalling.

Op het traject langs de A2 dat in westelijke richting aan de onderzoekslocatie grenst is vanaf 2007 tot 2010 door de Omgevingsdienst Regio Utrecht een verkennend bodemonderzoek uitgevoerd (Certicon Kwaliteitskeuringen, projectnummer P2006-2196, d.d. 9 januari 2007) op de wegbermen. De grond van wegbermen langs wegen met meer dan 10.000 motorvoertuigen per etmaal is verdacht op het voorkomen van zware metalen en PAK. In verband met de verbreding van de A2 is in de periode 2008-2010 onder raamsaneringsplan A2 Hолendrecht-Maarssen (Aveco de Bondt, projectnummer 070806, d.d. 3 juli 2007). Onder dit saneringsplan zijn diverse saneringen uitgevoerd. Geen van deze saneringen is uitgevoerd nabij de huidige onderzoekslocatie.

Ten zuiden van de onderzoekslocatie is, als voorbereiding op de ontwikkeling van de woonwijk rondom de destijds bestaande kern van Abcoude, een verkennend bodemonderzoek uitgevoerd (Wareco, Rapport 19183.001 versie D1 Pagina 4 van 9 projectnummer AV47.005kt.rap, d.d. 11 juni 2008). Bij dit onderzoek zijn ten hoogste lichte verontreinigingen in grond en grondwater aangetoond. Zintuiglijk is in de bodem en op het maaiveld geen asbest aangetroffen.

Op het gebied direct ten zuiden van de onderzoekslocatie is een verkennend bodemonderzoek uitgevoerd (Grondslag, projectnummer 23913, d.d. 23 juni 2015). Hierbij zijn in de zintuiglijk zwak betonhoudende bovengrond lichte verontreinigingen met nikkel en barium aangetoond. De zintuiglijk schone bovengrond bleek niet verontreinigd. De zintuiglijk schone ondergrond is plaatselijk ten hoogste licht verontreinigd met barium en nikkel. Het grondwater was licht verontreinigd met barium.

Uit de verzamelde informatie blijkt, dat er vanuit de omliggende percelen geen grensoverschrijdende verontreinigingen zijn te verwachten.

3.7 Terreininspectie

Voorafgaand aan het bodemonderzoek is er een terreininspectie uitgevoerd. Deze is gericht op de identificatie van bronnen, die mogelijk hebben geleid of kunnen leiden tot een grondverontreiniging.

Afgezien van de potentiële bronnen voor een asbestverontreiniging, die middels het milieuhygiënisch vooronderzoek bodem zijn geïdentificeerd (zijnde de puinverhardingslaag/ophooglaag etc.), zijn er tijdens de terreininspectie geen aanvullende potentiële bronnen aangetroffen.

3.8 Bodemopbouw en geohydrologie

De originele bodem bestaat volgens de bodemkaart van Nederland uit kalkloze poldervaaggronden, die volgens de Stichting voor Bodemkartering voornamelijk is opgebouwd uit zware klei. De afzettingen, waarin deze bodem is ontstaan, behoren geologisch gezien tot de Formatie van Echteld.

De gemiddelde stand van het freatisch grondwater bedraagt $\pm -3,0$ m +NAP, waardoor het grondwater zich op $\pm -6,0$ m -mv zou bevinden. Het water van het eerste watervoerend pakket stroomt volgens de isohypsenkaart van de Dienst Grondwaterverkenning van TNO in westelijke richting.

Er liggen geen pompstations in de buurt van de onderzoekslocatie die van invloed zouden kunnen zijn op de grondwaterstroming ter plaatse van de onderzoekslocatie. De onderzoekslocatie ligt niet in een grondwaterbeschermings- en/of grondwaterwingebied.

4 CONCLUSIES MILIEUHYGIËNISCH VOORONDERZOEK BODEM (ONDERZOEKSOPZET)

Verkennd onderzoek asbest in bodem (NEN 5707)

Uit het milieuhygiënisch vooronderzoek bodem blijkt dat er sprake is van voormalige en/of huidige bodembelasting op de locatie, waardoor het vermoeden van bodemverontreiniging aanwezig is. Dit in verband met de tijdens het verkennend bodemonderzoek waargenomen bijmengingen met baksteen en beton. Verwacht wordt, dat er verspreid over de locatie wisselende gehalten aan verontreinigende stoffen voorkomen. De verwachte verontreinigende stoffen voor deze situatie zijn hechtgebonden en niet-hechtgebonden asbest.

Op basis van het milieuhygiënisch vooronderzoek bodem is geconcludeerd, dat de onderzoekslocatie onderzocht dient te worden volgens de strategie voor een "verdachte locatie met diffuse bodembelasting en een heterogene verontreiniging op schaal van monsterneming, niet lijnvormig" (VED-HE-NL). Het doel van het onderzoek in deze situatie is vast te stellen of de verdenking al dan niet terecht is en in hoeverre de bepalingsgrens wordt overschreden.

Verkennd onderzoek asbest in puin (NEN 5897)

Op basis van het milieuhygiënisch vooronderzoek bodem is geconcludeerd dat de onderzoekslocatie onderzocht dient te worden volgens de strategie voor "afgedekte funderingslagen". De doelstelling van het onderzoek is om na te gaan of de verdenking van verontreiniging met asbest terecht is.

5 VELDWERK

5.1 Algemeen

Tijdens het opstellen van het onderzoeksplan is rekening gehouden met de doelstellingen en de richtlijnen, die geformuleerd zijn in de inleiding. Daarnaast is rekening gehouden met de gegevens voortvloeiend uit het milieuhygiënisch vooronderzoek bodem en de ligging van kabels en leidingen. Bijlage 2 bevat de locatieschets met daarop aangegeven de situering van de asbestinspectiegaten en de boringen. In bijlage 3a zijn de bodemprofielen van de asbestinspectiegaten en de boringen opgenomen. Bijlage 3b bevat enkele foto's van de asbestinspectiegaten en het opgegraven en opgeboorde bodemmateriaal.

Het veldwerk is uitgevoerd onder kwaliteitsverantwoordelijkheid van de heer S. Luk. Deze medewerker van Econsultancy staat geregistreerd als ervaren veldwerker voor het protocol 2018 van de SIKB BRL 2000 "Veldwerk bij milieuhygiënisch bodem- en waterbodemonderzoek".

5.2 Grondonderzoek

Visuele inspectie toplaag/maaiveld op asbest

Er zijn op het maaiveld geen asbestverdachte/asbesthoudende materialen aangetroffen. In tabel 5-1 zijn enkele algemene gegevens met betrekking tot de visuele inspectie van de toplaag opgenomen.

Tabel 5-1 Visuele inspectie toplaag

Aandachtsgebied	Opmerking
Oppervlakte van geïnspecteerde locatie	2.000 m ²
Conditie toplaag	Vochtig
Beperkingen van de inspectie	Geen
Weersomstandigheden	Neerslag > 10 mm/dag Zicht > 50 m
Zand, klei/leem en/of veen	Zand, klei
Los of (deels) vastgereden	Vastgereden
Geen/matige vegetatie	Matige vegetatie, Begroeiing
Geschatte inspectie-efficiëntie (tabel 2 NEN 5707)	90-100 %
Asbestverdacht materiaal op maaiveld aangetroffen?	Nee

Uitvoering veldwerk

In het totaal zijn er met behulp van een schep 12 gaten gegraven met een afmeting van 30x30 cm tot een diepte van 0,5 m -mv. Vervolgens zijn met behulp van een edelmanboor 2 boringen tot in de zintuiglijk schone laag geboord tot een maximale diepte van 2,0 m -mv. Van het opgegraven en opgeboorde materiaal is een beschrijving conform de NEN 5104 gemaakt en zijn er grondmonsters genomen over trajecten van ten hoogste 0,5 m, waarbij bodemlagen met verontreinigingskenmerken of een afwijkende textuur separaat bemonsterd

zijn. Ten behoeve van het verkennend onderzoek asbest is het opgegraven materiaal gezeefd over een 20 mm zeef en zintuiglijk beoordeeld.

De bodem bestaat voornamelijk uit zwak siltig, matig fijn zand. Plaatselijk is klei aangetroffen. Ter plaatse van de verharding is een puinfundatie aangetroffen (aangebracht op worteldoek).

Tabel 5-2 geeft een overzicht van de zintuiglijk waargenomen verontreinigingen en bijzonderheden, die in het opgegraven en opgeboorde materiaal zijn aangetroffen.

Tabel 5-2 Zintuiglijk waargenomen verontreinigingen en bijzonderheden

Gat/boring	Einddiepte boring (m -mv)	Traject (m -mv)	Waargenomen verontreinigingen en bijzonderheden
01	0,50	0,00-0,50	matig baksteenhoudend, zwak betonhoudend
02	0,46	0,05-0,45	brokken baksteen, sterk betonhoudend, matig asfalthoudend
03	0,50	0,00-0,50	matig baksteenhoudend, zwak betonhoudend
04	2,00	0,00-0,50	matig baksteenhoudend, zwak betonhoudend
05	0,50	0,00-0,50	zwak grindhoudend
06	0,50	0,00-0,50	sterk baksteenhoudend, matig betonhoudend, sterk asfalthoudend, zwak glashoudend, zwak koolashoudend
07	2,00	0,15-0,45	sterk baksteenhoudend, matig betonhoudend
08	0,46	0,05-0,45	sterk baksteenhoudend, matig betonhoudend, zwak koolashoudend, matig asfalthoudend, zwak glashoudend
10	0,50	0,00-0,50	zwak grindhoudend, zwak betonhoudend
11	0,50	0,00-0,50	zwak grindhoudend, zwak baksteenhoudend, zwak betonhoudend
12	0,50	0,00-0,50	matig baksteenhoudend, matig betonhoudend, zwak koolashoudend, zwak asfalthoudend

Tabel 5-3 geeft een overzicht van de in het veld samengestelde (meng)monsters.

Tabel 5-3 Overzicht van de samenstelling van de (meng)monsters

(Meng)-monster	Monsters (in m -mv)	Bijzonderheden
ASB-MM1	A02 (0,05-0,45) A06 (0,00-0,50) A07 (0,15-0,45) A08 (0,05-0,45)	verdachte laag (volledig puin)
ASB-MM2	A01 (0,00-0,50) A03 (0,00-0,50) A04 (0,00-0,50) A06 (0,00-0,50)	onverdachte bovengrond (matig baksteenhoudend, zwak betonhoudend)
ASB-MM3	A10 (0,00-0,50) A11 (0,00-0,50)	onverdachte bovengrond (zwak betonhoudend)

6 LABORATORIUMONDERZOEK

6.1 Uitvoering analyses

Ten aanzien van de parameter asbest zijn in het laboratorium in totaal 3 mengmonsters geanalyseerd op het volgende analysepakket:

- *asbest (kwantitatief):*
droge stof, serpentijn asbest (chrysotiel), amfibool asbest (amosiet, crocidoliet, anthophylliet, tremoliet en actinoliet).

Tabel 6-1 geeft een overzicht van de samenstelling de (meng)monsters en het analysepakket.

Tabel 6-1 Overzicht van de samenstelling van de (meng)monsters en het analysepakket

(Meng)-monster	Monsters (in m -mv)	Analysepakket	Bijzonderheden
ASB-MM1	A02 (0,05-0,45) + A06 (0,00-0,50) + A07 (0,15-0,45) + A08 (0,05-0,45)	asbest in puin (NEN 5898 - 2016)	verdachte laag (volledig puin)
ASB-MM2	A01 (0,00-0,50) + A03 (0,00-0,50) + A04 (0,00-0,50) + A06 (0,00-0,50)	asbest in bodem (NEN 5898 -2016)	onverdachte bovengrond (zintuigelijk schoon)
ASB-MM3	A10 (0,00-0,50) + A11 (0,00-0,50)	asbest in bodem (NEN 5898-2016)	onverdachte bovengrond (zintuigelijk schoon)

6.2 Toetsingskader

De resultaten met betrekking tot bodem zijn getoetst aan het toetsingskader uit de Circulaire bodemsanering. De resultaten met betrekking tot het puin zijn getoetst aan de hergebruikswaarde uit de Regeling Bodemkwaliteit (bijlage A). Het toetsingskader voor de beoordeling met betrekking tot asbest is als volgt omschreven.

De interventiewaarde voor asbest is gelijk aan de maximale hergebruikswaarde uit de Regeling bodemkwaliteit, welke de hergebruiksmogelijkheden van grond en puin bepaalt en is vastgesteld op 100 mg/kg d.s. Indien sprake is van een overschrijding van de hergebruikswaarde voor asbest in bodem ("interventiewaarde") is tevens sprake van een geval van ernstige bodemverontreiniging zoals bedoeld in de Wet bodembescherming, onafhankelijk van het bodemvolume waarin deze asbestgehalten zijn aangetoond. Indien sprake is van een overschrijding van de hergebruikswaarde voor asbest in puin is sprake van een verontreiniging met asbest in puin en is mogelijk het Besluit asbestwegen Wms van toepassing.

Indien het asbestgehalte kleiner is dan de helft van de hergebruikswaarde (50 mg/kg d.s.) is het statistisch aannemelijk dat ook in een nader onderzoekstraject de hergebruikswaarde niet zal worden overschreden. In deze gevallen geldt er geen noodzaak tot het uitvoeren van een nader onderzoek asbest. Bij een asbestgehalte groter dan de helft van de hergebruikswaarde is een nader onderzoek asbest verplicht. De hoogste bepaalde waarde binnen een (deel)locatie is hiervoor bepalend.

6.3 Resultaten

Tabel 6-2 geeft een overzicht van de analytisch vastgestelde asbestgehalten (fractie < 20 mm).

Tabel 6-2 Vastgestelde asbestgehalten fijne fractie (< 20 mm)

(Meng)- monster	Traject (m -mv)	Asbestgehalten (< 20 mm)
ASB-MM1	A02 (0,05-0,45) + A06 (0,00-0,50) + A07 (0,15-0,45) + A08 (0,05-0,45)	< 0,5 mg/kg d.s.
ASB-MM2	A01 (0,00-0,50) + A03 (0,00-0,50) + A04 (0,00-0,50) + A06 (0,00-0,50)	< 0,6 mg/kg d.s.
ASB-MM3	A10 (0,00-0,50) + A11 (0,00-0,50)	< 0,8 mg/kg d.s.

Bijlage 4 bevat de door het laboratorium aangeleverde analysecertificaten.

7 SAMENVATTING, CONCLUSIES EN ADVIES

Econsultancy heeft in opdracht van BügelHajema Amersfoort een onderzoek asbest in bodem en puin uitgevoerd aan de carpoolplaats A2 te Abcoude. Het bodemonderzoek is uitgevoerd in het kader van de voorgenomen bestemmingsplanwijziging van de onderzoekslocatie voor de bouw van een brandweerpost.

Verkennd onderzoek asbest in bodem (NEN 5707)

Uit het milieuhygiënisch vooronderzoek bodem blijkt dat er sprake is van voormalige en/of huidige bodembelasting op de locatie, waardoor het vermoeden van bodemverontreiniging aanwezig is. Dit in verband met de tijdens het verkennd bodemonderzoek waargenomen bijmengingen met baksteen en beton. Verwacht wordt, dat er verspreid over de locatie wisselende gehalten aan verontreinigende stoffen voorkomen. De verwachte verontreinigende stoffen voor deze situatie zijn hechtgebonden en niet-hechtgebonden asbest.

Er zijn op het maaiveld geen asbestverdachte materialen aangetroffen. De bodem bestaat voornamelijk uit zwak siltig, matig fijn zand. Plaatselijk is klei aangetroffen. In de bodem is zowel zintuiglijk als analytisch géén asbest geconstateerd.

De vooraf gestelde hypothese, dat de onderzoekslocatie ten aanzien van de parameter asbest als "hetreogeen verdacht" ten aanzien van de parameter asbest dient te worden beschouwd wordt, op basis van de onderzoeksresultaten, verworpen. Er bestaan volgens Econsultancy dan ook géén milieuhygiënische belemmeringen voor de nieuwbouw op de onderzoekslocatie.

Verkennd onderzoek asbest in puin (NEN 5897)


Ter plaatse van de verharding is een puinfundatie aangetroffen (aangebracht op worteldoek). Dit deel van de onderzoekslocatie is onderzocht volgens de strategie voor "afgedekte funderingslagen".

In de puinfundatie onder de verharding is zowel zintuiglijk als analytisch géén asbest geconstateerd.


Op basis van de onderzoeksresultaten wordt gesteld dat er geen aanleiding bestaat tot het uitvoeren van een nader onderzoek asbest in bodem en/of puin. In geval van (grond)werkzaamheden op de locatie behoeven er ten aanzien van asbest geen specifieke maatregelen te worden getroffen.

Indien er werkzaamheden plaatsvinden, waarbij grond vrijkomt, kan de grond niet zonder meer worden afgevoerd of elders worden toegepast. De regels van het Besluit Bodemkwaliteit zijn hierop van toepassing.

Bijlage 1 Topografische ligging van de locatie

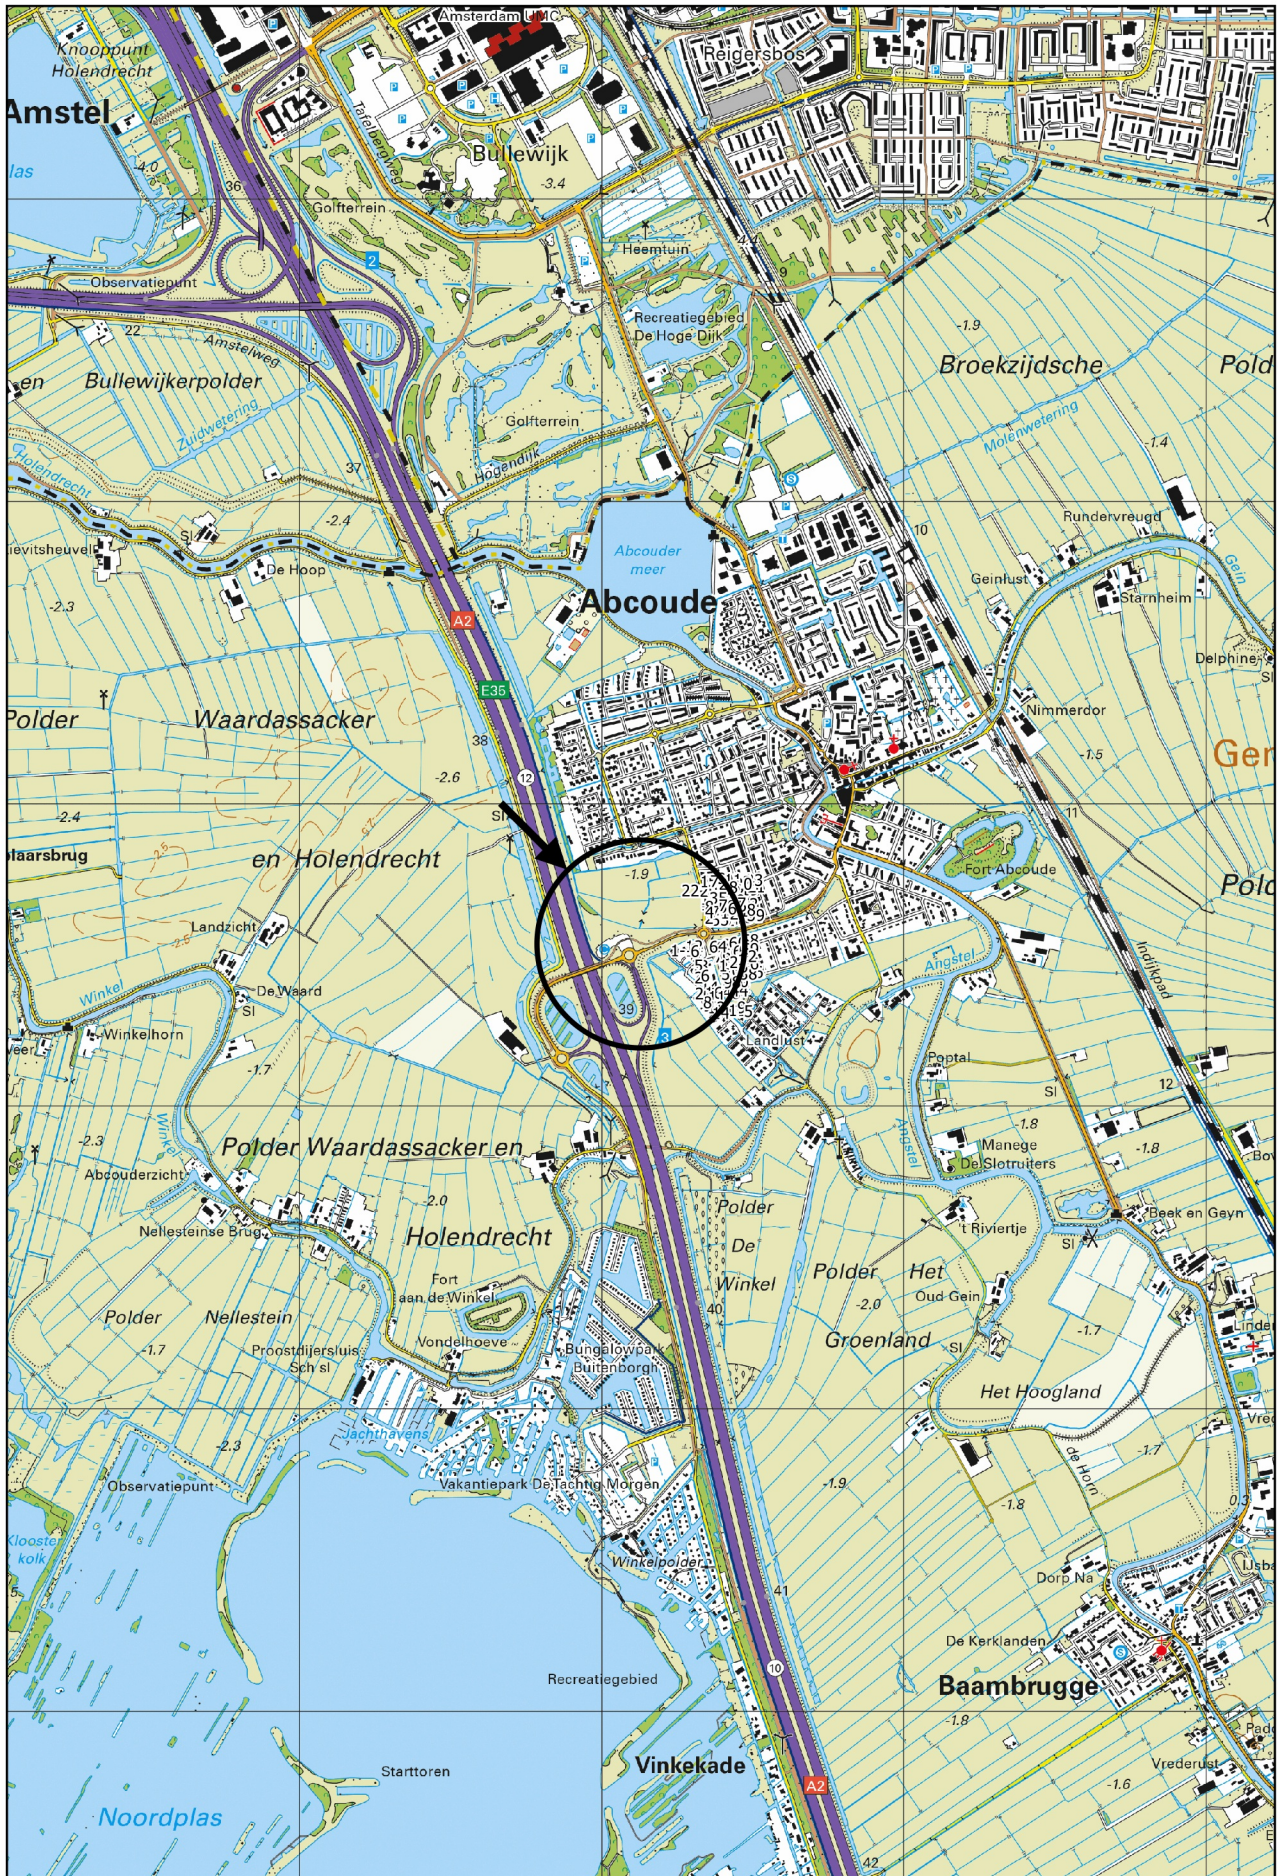

Schaal 1:25.000
Deze kaart is noordgericht

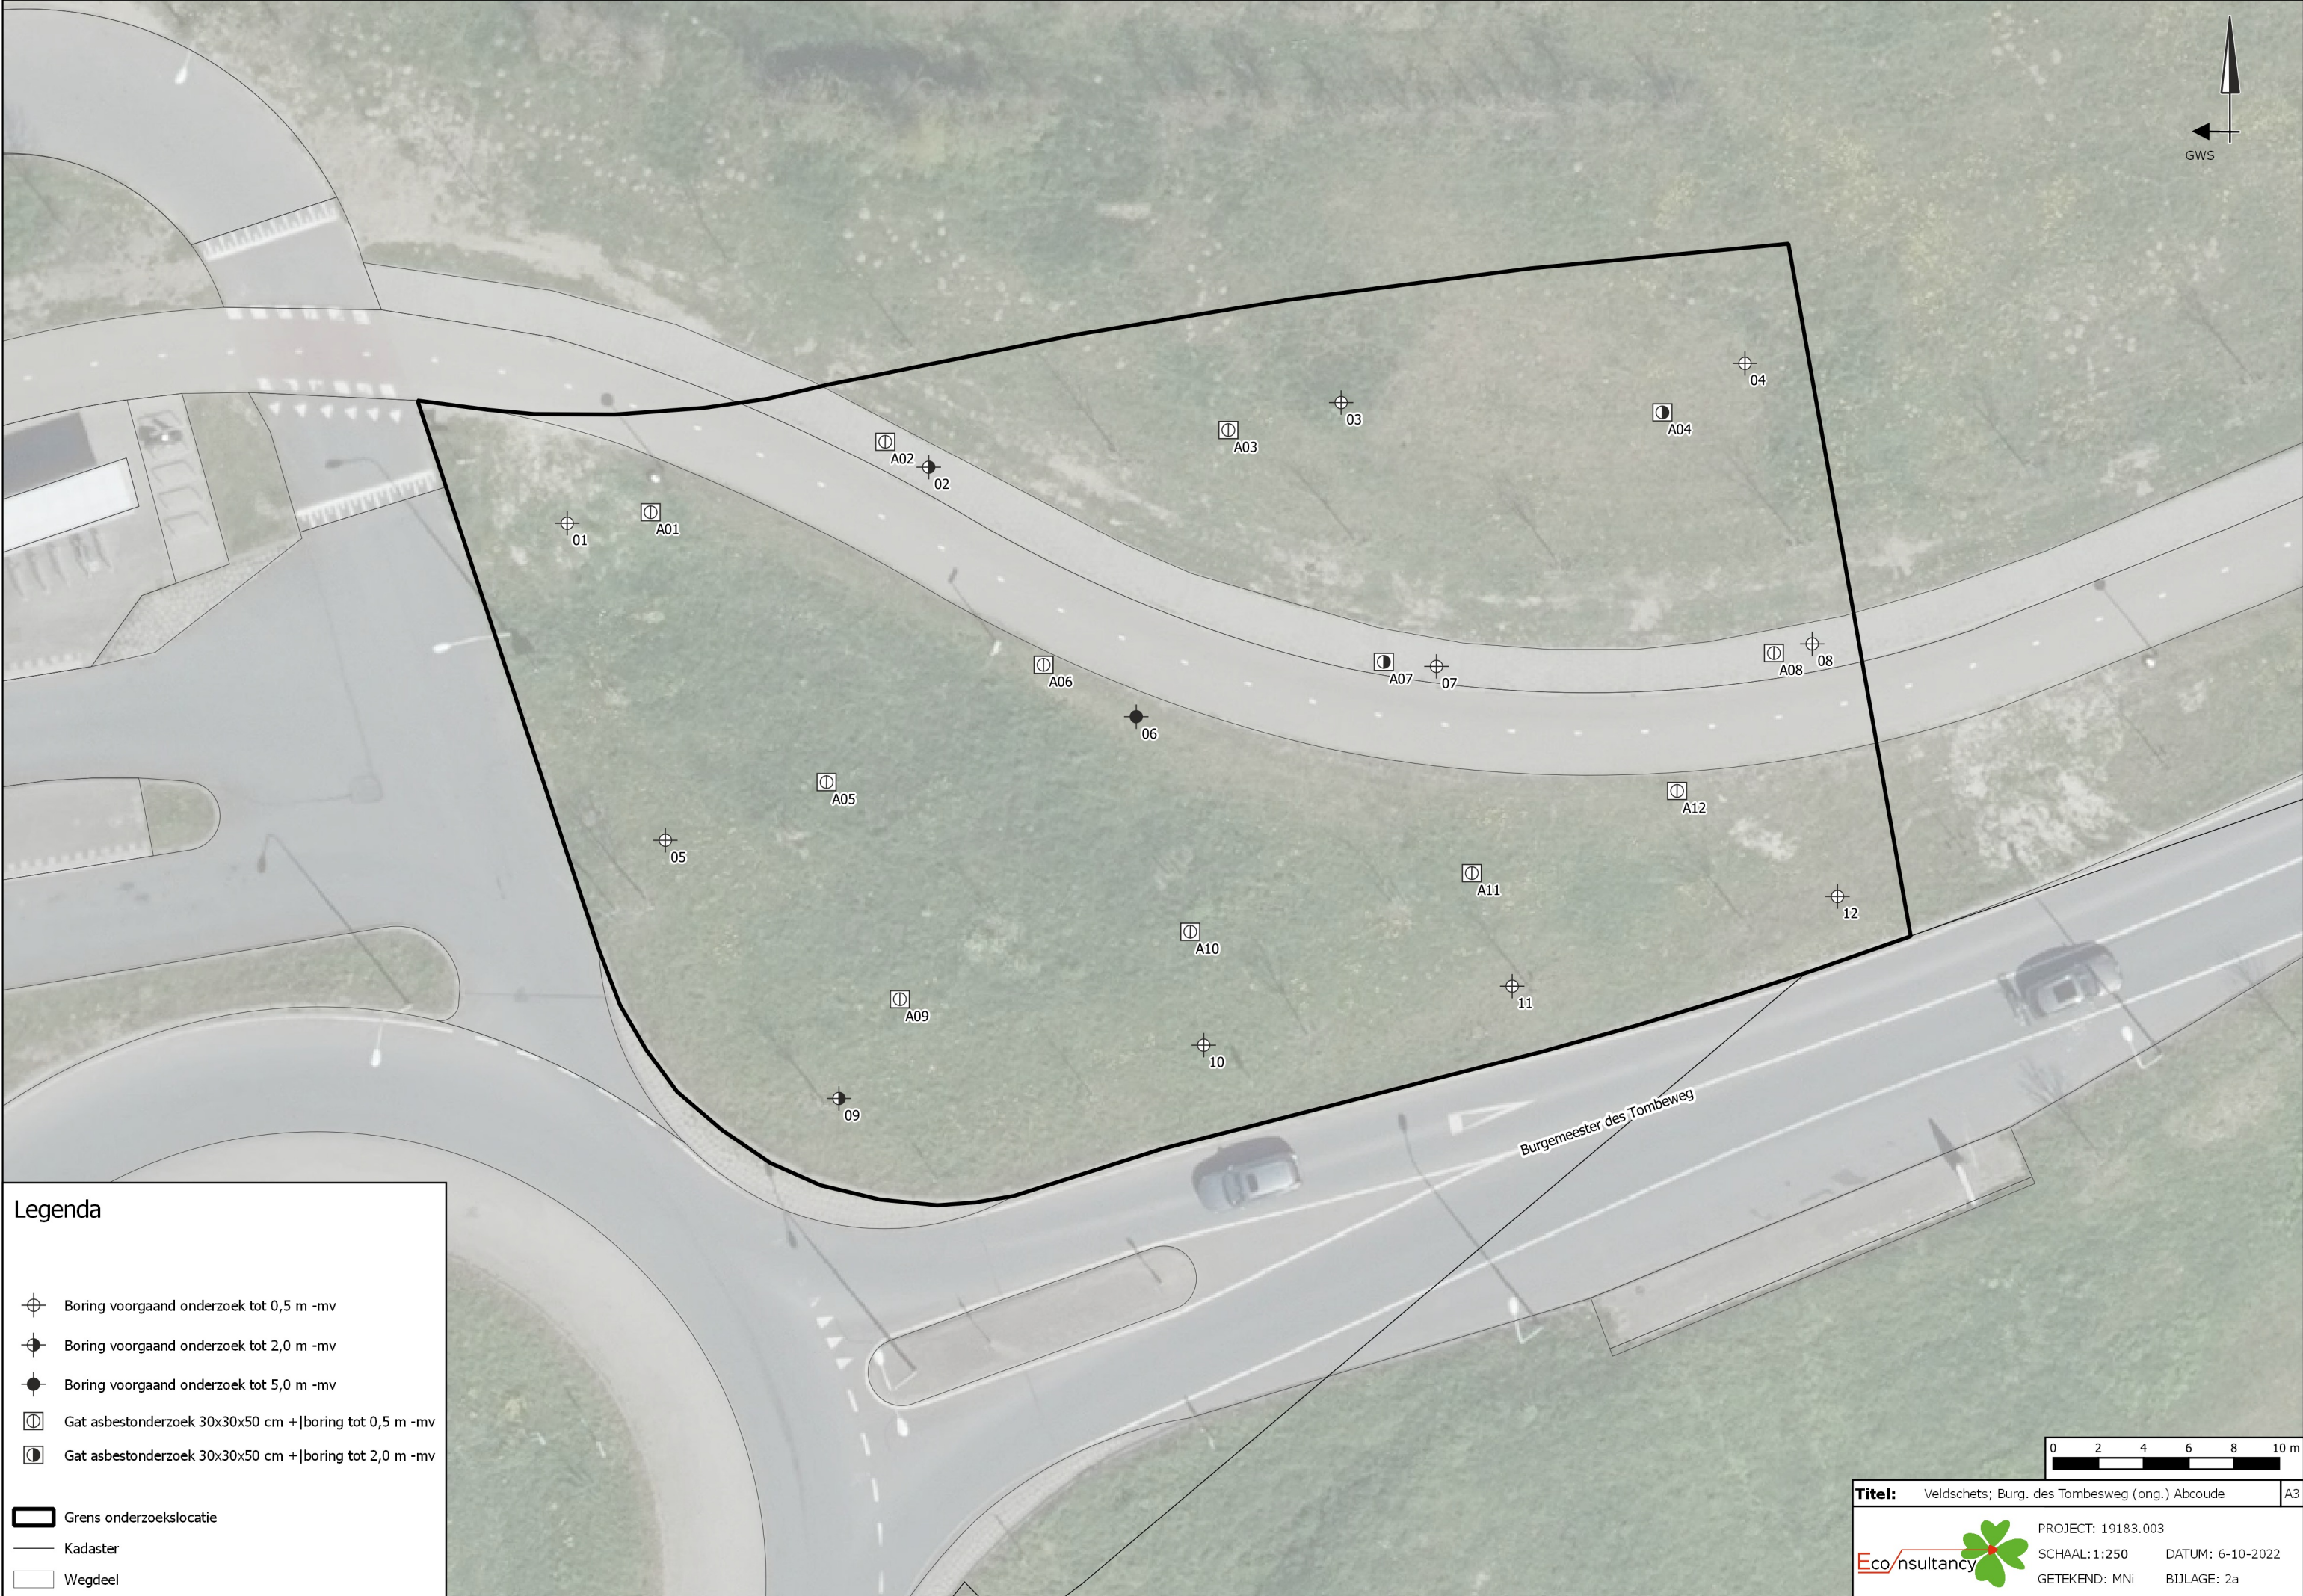

Legenda

-  Boring voorgaand onderzoek tot 0,5 m -mv
-  Boring voorgaand onderzoek tot 2,0 m -mv
-  Boring voorgaand onderzoek tot 5,0 m -mv
-  Gat asbestonderzoek 30x30x50 cm + | boring tot 0,5 m -mv
-  Gat asbestonderzoek 30x30x50 cm + | boring tot 2,0 m -mv
-  Grens onderzoekslocatie
-  Kadaster
-  Wegdeel

- # Legenda
-  Boring voorgaand onderzoek tot 0,5 m -mv
 -  Boring voorgaand onderzoek tot 2,0 m -mv
 -  Boring voorgaand onderzoek tot 5,0 m -mv
 -  Gat asbestonderzoek 30x30x50 cm +|boring tot 0,5 m -mv
 -  Gat asbestonderzoek 30x30x50 cm +|boring tot 2,0 m -mv
 -  Grens onderzoekslocatie
 -  Kadaster
 -  Wegdeel




Titel:	Veldschets; Burg. des Tombesweg (ong.) Abcoude	A3
	PROJECT: 19183.003 SCHAAAL: 1:250 DATUM: 6-10-2022 GETEKEND: MNi BIJLAGE: 2a	

Titel:	Veldschets; Burg. des Tombesweg (ong.) Abcoude	A3
	PROJECT: 19183.003 SCHAAAL: 1:250 DATUM: 6-10-2022 GETEKEND: MNi BIJLAGE: 2a	


Bijlage 3 Boorprofielen

Legenda (conform NEN 5104)


grind

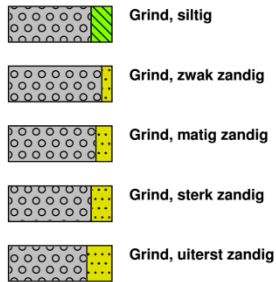

zand

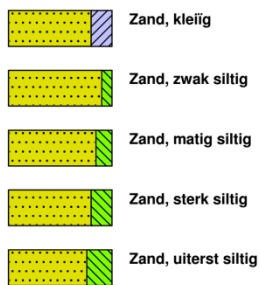


veen

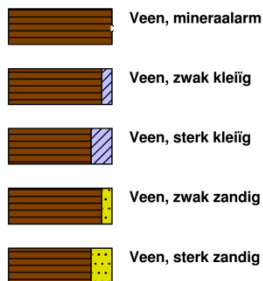


klei



leem

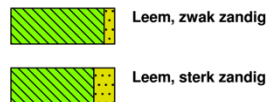


overige toevoegingen

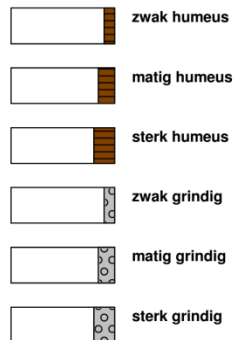

geur




olie

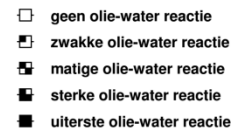


p.i.d.-waarde




monsters

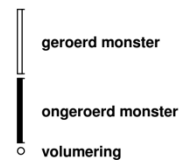


overig

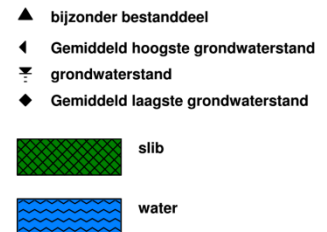


peilbuis

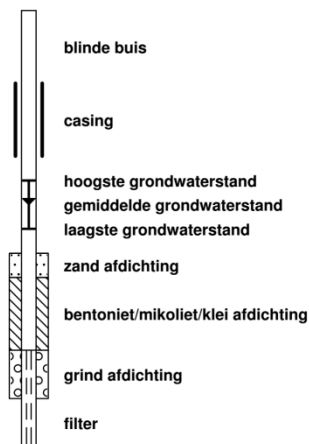


Inspectiegat/Boring: A01

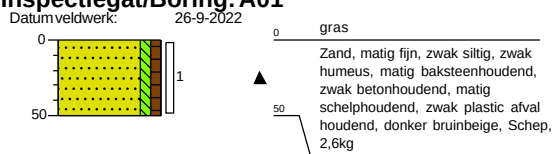


Inspectiegat/Boring: A02

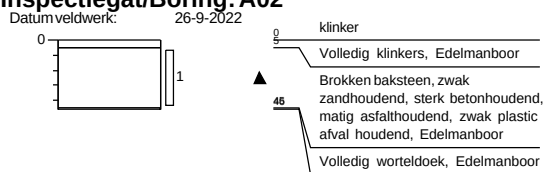


Inspectiegat/Boring: A03

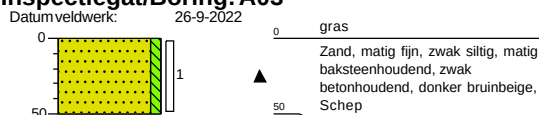


Inspectiegat/Boring: A04

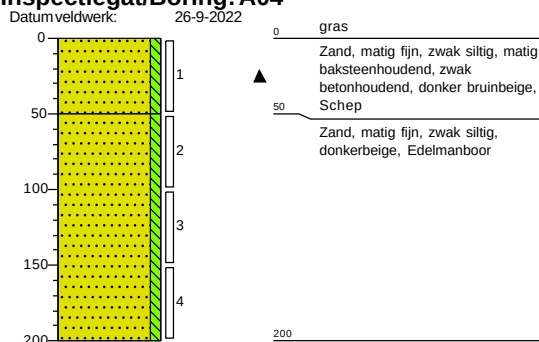


Inspectiegat/Boring: A05

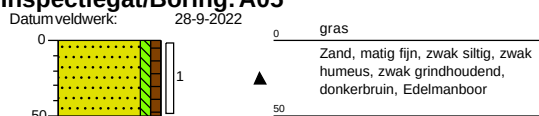


Inspectiegat/Boring: A06

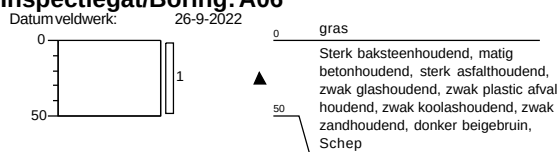


Inspectiegat/Boring: A07

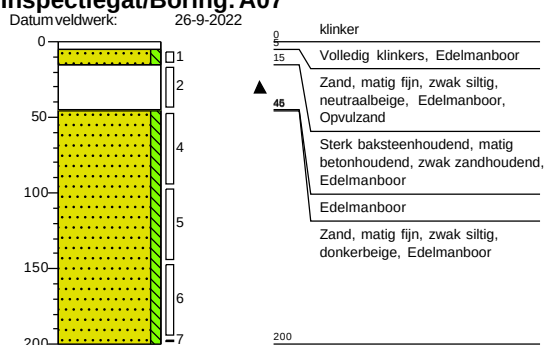


Inspectiegat/Boring: A08

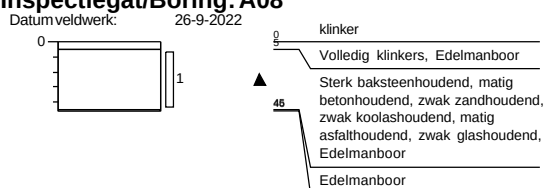


Inspectiegat/Boring: A09

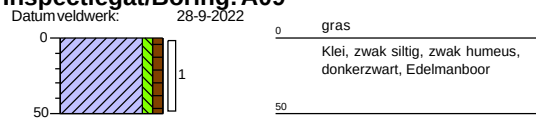


Inspectiegat/Boring: A10

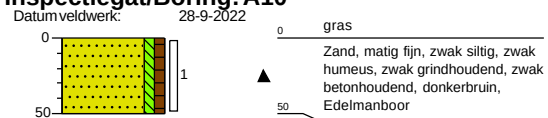

Inspectiegat/Boring: A11

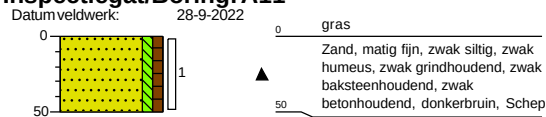

Inspectiegat/Boring: A12

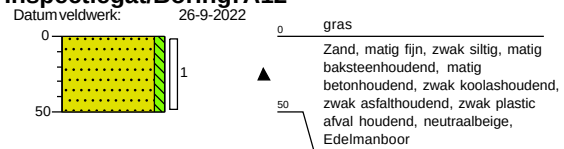

Bijlage 3b. Foto's opgegraven materiaal inspectiegaten



Foto: Inspectiegat 01



Foto: Inspectiegat 02



Foto: Inspectiegat 03



Foto: Inspectiegat 04



Foto: Inspectiegat 05



Foto: Inspectiegat 06

Bijlage 3b. Foto's opgegraven materiaal inspectiegaten



Foto: Inspectiegat 07



Foto: Inspectiegat 08



Foto: Inspectiegat 09



Foto: Inspectiegat 10



Foto: Inspectiegat 11



Foto: Inspectiegat 12

Bijlage 4 Analyserapporten

Econsultancy
T.a.v. [REDACTED]
Wilhelm Röntgenstraat 7a
8013 NE ZWOLLE
NETHERLANDS

Analysecertificaat

Datum: 05-Oct-2022

Hierbij ontvangt u de resultaten van het navolgende laboratoriumonderzoek.

Certificaatnummer/Versie	2022149893/1
Uw project/verslagnummer	19183.003
Uw projectnaam	
Uw ordernummer	
Uw datum aanlevering monster(s)	26-Sep-2022

Dit certificaat mag uitsluitend in zijn geheel worden gereproduceerd.
De analyse resultaten hebben alleen betrekking op het beproefde object.

De grondmonsters worden tot 4 weken na datum ontvangst bewaard en watermonsters tot 2 weken na datum ontvangst. Zonder tegenbericht worden de monsters nadien afgevoerd.
Indien de monsters langer bewaard dienen te blijven verzoeken wij U dit exemplaar uiterlijk 1 werkdag voor afloop van de standaardbewaarperiode ondertekend aan ons te retourneren. Voor de kosten van het langer bewaren van monsters verwijzen wij naar de prijslijst.

Bewaren tot:

Datum:


Naam:

Handtekening:

Wij vertrouwen erop uw opdracht hiermee naar verwachting te hebben uitgevoerd, mocht U naar aanleiding van dit analyserecertificaat nog vragen hebben verzoeken wij U contact op te nemen met de afdeling Verkoop en Advies.

Met vriendelijke groet,

Eurofins Analytico B.V.

 
Technical Manager

Eurofins Analytico B.V.

Gildeweg 42-46
NL-3771NB Barneveld
+31 (0)34 242 63 00
Info-env@eurofins.nl
www.eurofins.nl

Venecoweg 5
B-9810 Nazareth
+32 (0)9 222 77 59
belgie-env@eurofins.be
www.eurofins.be

BNP Paribas S.A. 227 9245 25
IBAN: NL71BNPA0227924525
BIC: BNPANL2A
KvK/CoC: 09088623
BTW/VAT: NL 8043.14.883.B01

Eurofins Analytico B.V. is ISO 14001: 2015 gecertificeerd door TÜV.

Analysecertificaat

Uw project/verslagnummer 19183.003
 Uw projectnaam
 Uw ordernummer
 Uw monsternemer

Certificaatnummer/Versie 2022149893/1
 Startdatum analyse 27-Sep-2022
 Datum einde analyse 05-Oct-2022
 Rapportagedatum 05-Oct-2022/18:45
 Bijlage A, B, C
 Pagina 1/2

Analyse	Eenheid	1	2
Extern / Overig onderzoek			
Droge stof (Extern)	% (m/m)	88.6 ¹⁾	84.8 ¹⁾
In behandeling genomen hoeveelheid	kg		16.4 ²⁾
Droge massa aangeleverd monster	g	33057 ¹⁾	13933 ¹⁾
Asbest fractie <0,5mm	mg	N.v.t. ¹⁾	N.v.t. ¹⁾
Asbest fractie 0,5-1mm	mg		0.0 ²⁾
Asbest fractie 1-2mm	mg		0.0 ²⁾
Asbest fractie 2-4mm	mg		0.0 ²⁾
Asbest fractie 4-8mm	mg		0.0 ²⁾
Asbest fractie 8-20mm	mg		0.0 ²⁾
Asbest fractie >20mm	mg		0.0 ²⁾
Asbest (som)	mg		0.0 ²⁾
Totaal asbest (ondergrens)	mg/kg ds	0.0 ¹⁾	0.0 ¹⁾
Totaal asbest (bovengrens)	mg/kg ds	0.9 ¹⁾	1.1 ¹⁾
Serpentijn ondergrens	mg/kg ds	0.0 ¹⁾	0.0 ¹⁾
Serpentijn bovengrens	mg/kg ds	0.4 ¹⁾	0.6 ¹⁾
Amfibool ondergrens	mg/kg ds	0.0 ¹⁾	0.0 ¹⁾
Amfibool bovengrens	mg/kg ds	0.4 ¹⁾	0.6 ¹⁾
Asbest in grond	mg/kg ds		<0.6 ²⁾
Totaal gehalte asbest	mg/kg ds		<0.6 ²⁾
Serpentijn concentratie	mg/kg ds		<0.6 ²⁾
Amfibool concentratie	mg/kg ds		0.0 ²⁾
Totaal asbest hechtgebonden	mg/kg ds		0.0 ²⁾
Totaal asbest niet hechtgebonden	mg/kg ds		0.0 ²⁾
In behandeling genomen hoeveelheid	kg	37.3 ³⁾	
Asbest fractie 0,5-1mm	mg	0.0 ³⁾	
Asbest fractie 1-2mm	mg	0.0 ³⁾	
Asbest fractie 2-4mm	mg	0.0 ³⁾	
Asbest fractie 4-8mm	mg	0.0 ³⁾	
Asbest fractie 8-20mm	mg	0.0 ³⁾	
Asbest fractie >20mm	mg	0.0 ³⁾	
Nr. Uw monsteromschrijving			
1	Asb-mm1 (puin) ASB-MM-1 (0-50) ASB-MM-1 (0-50)	Opgegeven	Monster nr.
2	ASB-MM-2-1 ASB-MM-2 (0-58)	Asbestver	13005359
		Asbestver	13005360

Q: door RVA geaccrediteerde verrichting
 R: AP04 erkende en geaccrediteerde verrichting
 S: AS SIKB erkende en geaccrediteerde verrichting
 V: VLAREL erkende verrichting
 W: Waals Gewest erkende verrichting

Eurofins Analytico B.V.

Dit certificaat mag uitsluitend in zijn geheel worden gereproduceerd.
 Eurofins Analytico B.V. is ISO 14001: 2015 gecertificeerd door TÜV.

Gildeweg 42-46 Venecoweg 5
 NL-3771NB Barneveld B-9810 Nazareth
 +31 (0)34 242 63 00 +32 (0)9 222 77 59
 Info-env@eurofins.nl belgie-env@eurofins.be
 www.eurofins.nl www.eurofins.be

BNP Paribas S.A. 227 9245 25
 IBAN: NL71BNPA0227924525
 BIC: BNPANL2A
 KvK/CoC: 09088623
 BTW/VAT: NL 8043.14.883.B01

Analysecertificaat

Uw project/verslagnummer 19183.003
 Uw projectnaam
 Uw ordernummer
 Uw monsternemer

Certificaatnummer/Versie 2022149893/1
 Startdatum analyse 27-Sep-2022
 Datum einde analyse 05-Oct-2022
 Rapportagedatum 05-Oct-2022/18:45
 Bijlage A, B, C
 Pagina 2/2

Analyse	Eenheid	1	2
Asbest (som)	mg	0.0 ³⁾	
Asbest in puin	mg/kg ds	<0.5 ³⁾	
Totaal gehalte asbest	mg/kg ds	<0.5 ³⁾	
Serpentijn concentratie	mg/kg ds	<0.5 ³⁾	
Amfibool concentratie	mg/kg ds	0.0 ³⁾	
Totaal asbest hechtgebonden	mg/kg ds	0.0 ³⁾	
Totaal asbest niet hechtgebonden	mg/kg ds	0.0 ³⁾	

Nr. Uw monsteromschrijving

- Asb-mm1 (puin) ASB-MM-1 (0-50) ASB-MM-1 (0-50)
- ASB-MM-2-1 ASB-MM-2 (0-58)

Opgegeven

Asbestver
 Asbestver

Monster nr.

13005359
 13005360

Eurofins Analytico B.V.

Gildeweg 42-46 Venecoweg 5
 NL-3771NB Barneveld B-9810 Nazareth
 +31 (0)34 242 63 00 +32 (0)9 222 77 59
 Info-env@eurofins.nl belgie-env@eurofins.be
 www.eurofins.nl www.eurofins.be

BNP Paribas S.A. 227 9245 25
 IBAN: NL71BNPA0227924525
 BIC: BNPANL2A
 KvK/CoC: 09088623
 BTW/VAT: NL 8043.14.883.B01

Q: door RVA geaccrediteerde verrichting
 R: AP04 erkende en geaccrediteerde verrichting
 S: AS SIKB erkende en geaccrediteerde verrichting
 V: VLAREL erkende verrichting
 W: Waals Gewest erkende verrichting

Dit certificaat mag uitsluitend in zijn geheel worden gereproduceerd.
 Eurofins Analytico B.V. is ISO 14001: 2015 gecertificeerd door TÜV.

Akkoord
 Pr.coörd.

VA

Bijlage (A) met de opgegeven deelmonsterinformatie behorende bij het analysecertificaat. 2022149893/1

Pagina 1/1

Monster nr.	Uw monsteromschrijving				Monsteromsch./Monstername ID
	Barcode	Boornr	Van	Tot	
13005359	Asb-mm1 (puin) ASB-MM-1 (0-50) ASB-MM-1 (0-50)				
1816038MG	ASB-MM-1	0	50	26-Sep-2022	1
1816039MG	ASB-MM-1	0	50	26-Sep-2022	2
13005360	ASB-MM-2-1 ASB-MM-2 (0-58)				
1816040MG	ASB-MM-2	0	58	26-Sep-2022	1

Eurofins Analytico B.V.

Gildeweg 42-46 Venecoweg 5
NL-3771NB Barneveld B-9810 Nazareth
+31 (0)34 242 63 00 +32 (0)9 222 77 59
Info-env@eurofins.nl belgie-env@eurofins.be
www.eurofins.nl www.eurofins.be

BNP Paribas S.A. 227 9245 25
IBAN: NL71BNPA0227924525
BIC: BNPPNL2A
KvK/CoC: 09088623
BTW/VAT: NL 8043.14.883.B01

Eurofins Analytico B.V. is ISO 14001: 2015 gecertificeerd door TÜV.

Bijlage (B) met opmerkingen behorende bij analysecertificaat 2022149893/1

Pagina 1/1

Opmerking 1)

Deze bepaling is uitgevoerd bij Eurofins Omegam (L086).

Opmerking 2)

Deze bepaling is uitgevoerd bij Eurofins Omegam (L086).

Opmerking 3)

Deze bepaling is uitbesteed en uitgevoerd onder accreditatie L086.

Eurofins Analytico B.V.

Gildeweg 42-46 Venecoweg 5
NL-3771NB Barneveld B-9810 Nazareth
+31 (0)34 242 63 00 +32 (0)9 222 77 59
Info-env@eurofins.nl belgie-env@eurofins.be
www.eurofins.nl www.eurofins.be

BNP Paribas S.A. 227 9245 25
IBAN: NL71BNPA0227924525
BIC: BNPANL2A
KvK/CoC: 09088623
BTW/VAT: NL 8043.14.883.B01

Eurofins Analytico B.V. is ISO 14001: 2015 gecertificeerd door TÜV.



Bijlage (C) met methodeverwijzingen behorende bij analysecertificaat 2022149893/1

Pagina 1/1

Analyse	Methode	Techniek	Methode referentie
Extern / Overig onderzoek			
Droge stof (uitbesteed)	W0004	Extern	Uitbesteding
Asbest Grond NEN5898 2016 ext	W0004	Microscopie	NEN 5898
Asbest NEN5898 (2016) ext	W0004	Microscopie	NEN 5898
Asbest Puin NEN5898 2016 ext	W0004	Microscopie	NEN 5898

Nadere informatie over de toegepaste onderzoeksmethoden alsmede een classificatie van de meetonzekerheid staan vermeld in ons overzicht "Specificaties analysemethoden", versie april 2022.

Eurofins Analytico B.V.

Gildeweg 42-46 Venecoweg 5
NL-3771NB Barneveld B-9810 Nazareth
+31 (0)34 242 63 00 +32 (0)9 222 77 59
Info-env@eurofins.nl belgie-env@eurofins.be
www.eurofins.nl www.eurofins.be

BNP Paribas S.A. 227 9245 25
IBAN: NL71BNPA0227924525
BIC: BNPANL2A
KvK/CoC: 09088623
BTW/VAT: NL 8043.14.883.B01

Eurofins Analytico B.V. is ISO 14001: 2015 gecertificeerd door TÜV.

ANALYSECERTIFICAAT

Projectcode : 1418025
 Uw project omschrijving : 2022149893-19183.003
 Opdrachtgever : Eurofins Analytico B.V.

Monstercode : 7349185
 Uw referentie : ASB-MM-2-1 ASB-MM-2 (0-58)
 Opgegeven bemonsteringsdatum : 26/09/2022

Asbestonderzoek

Initialen analist : P.D.
 Analysedatum : 04-10-2022

Analyse is uitgevoerd conform NEN 5898 (S).

Massa aangeleverde monster : 16430 g
 Droge massa aangeleverde monster : 13933 g
 Percentage droogrest : 84,8 m/m %
 Type zieving : nat

zeeffractie (mm)	massa zeeffractie (gram)	percentage zeeffractie (m/m %)	massa onderzocht (gram)	percentage onderzocht (m/m %)	aantal asbest (deeltjes)	massa asbest-houdend materiaal (mg)
<0,5 mm	12151,0	88,5	18,1	0,15	n.v.t.	n.v.t.
0,5-1 mm	238,3	1,7	22,9	9,61	0	0,0
1-2 mm	388,6	2,8	120,5	31,01	0	0,0
2-4 mm	154,8	1,1	154,8	100,00	0	0,0
4-8 mm	517,8	3,8	517,8	100,00	0	0,0
8-20 mm	278,6	2,0	278,6	100,00	0	0,0
>20 mm	0,0	0,0	0,0	100,00	0	0,0
Totaal	13729,1	100,0	1112,7		0	0,0

zeeffractie (mm)	asbest totaal			serpentiin asbest			amfibool asbest		
	gehalte asbest (mg/kg ds)	ondergrens (mg/kg ds)	bovengrens (mg/kg ds)	gehalte asbest (mg/kg ds)	ondergrens (mg/kg ds)	bovengrens (mg/kg ds)	gehalte asbest (mg/kg ds)	ondergrens (mg/kg ds)	bovengrens (mg/kg ds)
<0,5 mm	-								
0,5-1 mm	0,0	0,0	0,5	0,0	0,0	0,3	0,0	0,0	0,3
1-2 mm	0,0	0,0	0,6	0,0	0,0	0,3	0,0	0,0	0,3
2-4 mm	0,0	0,0	0,0	0,0	0,0	0,0	0,0	0,0	0,0
4-8 mm	0,0	0,0	0,0	0,0	0,0	0,0	0,0	0,0	0,0
8-20 mm	0,0	0,0	0,0	0,0	0,0	0,0	0,0	0,0	0,0
>20 mm	0,0	0,0	0,0	0,0	0,0	0,0	0,0	0,0	0,0
Totaal	<0,6	0,0	1,1	<0,6	0,0	0,6	0,0	0,0	0,6

Aangetroffen type asbest : Geen
 Bijzonderheden waargenomen : Geen

Serpentiin asbest is chrysotiel.
 Amfibool asbest is amosiet, crocidoliet, actinoliet, anthophylliet en tremoliet.

De bepalingsgrens is bepaald voor de zeeffracties kleiner dan 4 mm. De totale bepalingsgrens is verkregen door de bepalingsgrenzen van de afzonderlijke zeeffracties te sommeren.
 Het materiaal is middels polarisatiemicroscopie onderzocht, de analyse is uitgevoerd conform NEN 5896.

Gebondenheid	Serpentiin asbest	Amfibool asbest	totaal afgerond
hecht	0,0	0,0	0,0
niet hecht	0,0	0,0	0,0
totaal afgerond	0,0	0,0	

Gewogen concentratie (serpentiinasbestconcentratie vermeerderd met 10 maal de amfiboolasbestconcentratie) is: **<0,6 mg/kg ds**

De gewogen asbestconcentratie wordt berekend uit de niet-afgeronde gehalten aan serpentiin en amfibool asbest. De weergegeven resultaten zijn afgerond.

Verklaring kwalitatief onderzoek zeeffractie <0,5 mm:
 - : geen asbest waargenomen

ANALYSECERTIFICAAT

Projectcode : 1418025
 Uw project omschrijving : 2022149893-19183.003
 Opdrachtgever : Eurofins Analytico B.V.

Monstercode : 7349184
 Uw referentie : Asb-mm1 (puin) ASB-MM-1 (0-50) ASB-MM-1 (0-50)
 Opgegeven bemonsteringsdatum : 26/09/2022

Asbestonderzoek

Initialen analist : D.v.G.
 Analysedatum : 05-10-2022

Analyse is uitgevoerd conform NEN 5898 (Q).

Massa aangeleverde monster : 37310 g
 Droge massa aangeleverde monster : 33057 g
 Percentage droogrest : 88,6 m/m %
 Type zieving : nat

zee fractie (mm)	massa zee fractie (gram)	percentage zee fractie (m/m %)	massa onderzocht (gram)	percentage onderzocht (m/m %)	aantal asbest (deeltjes)	massa asbest-houdend materiaal (mg)
<0,5 mm	20476,0	62,5	13,2	0,06	n.v.t.	n.v.t.
0,5-1 mm	1194,7	3,6	191,8	16,05	0	0,0
1-2 mm	1514,2	4,6	493,8	32,61	0	0,0
2-4 mm	1846,6	5,6	959,0	51,93	0	0,0
4-8 mm	3309,5	10,1	3309,5	100,00	0	0,0
8-20 mm	4423,3	13,5	4423,3	100,00	0	0,0
>20 mm	0,0	0,0	0,0	100,00	0	0,0
Totaal	32764,3	100,0	9390,6		0	0,0

zee fractie (mm)	asbest totaal			serpentiin asbest			amfibool asbest		
	gehalte asbest (mg/kg ds)	ondergrens (mg/kg ds)	bovengrens (mg/kg ds)	gehalte asbest (mg/kg ds)	ondergrens (mg/kg ds)	bovengrens (mg/kg ds)	gehalte asbest (mg/kg ds)	ondergrens (mg/kg ds)	bovengrens (mg/kg ds)
<0,5 mm	-								
0,5-1 mm	0,0	0,0	0,1	0,0	0,0	0,1	0,0	0,0	0,1
1-2 mm	0,0	0,0	0,2	0,0	0,0	0,1	0,0	0,0	0,1
2-4 mm	0,0	0,0	0,5	0,0	0,0	0,3	0,0	0,0	0,3
4-8 mm	0,0	0,0	0,0	0,0	0,0	0,0	0,0	0,0	0,0
8-20 mm	0,0	0,0	0,0	0,0	0,0	0,0	0,0	0,0	0,0
>20 mm	0,0	0,0	0,0	0,0	0,0	0,0	0,0	0,0	0,0
Totaal	<0,5	0,0	0,9	<0,5	0,0	0,4	0,0	0,0	0,4

Aangetroffen type asbest : Geen
 Bijzonderheden waargenomen : Geen

Serpentiin asbest is chrysotiel.
 Amfibool asbest is amosiet, crocidoliet, actinoliet, anthophylliet en tremoliet.

De bepalingsgrens is bepaald voor de zee fracties kleiner dan 4 mm. De totale bepalingsgrens is verkregen door de bepalingsgrenzen van de afzonderlijke zee fracties te sommeren.
 Het materiaal is middels polarisatiemicroscopie onderzocht, de analyse is uitgevoerd conform NEN 5896.

Gebondenheid	Serpentiin asbest	Amfibool asbest	totaal afgerond
hecht	0,0	0,0	0,0
niet hecht	0,0	0,0	0,0
totaal afgerond	0,0	0,0	

Gewogen concentratie (serpentiinasbestconcentratie vermeerderd met 10 maal de amfiboolasbestconcentratie) is: **<0,5 mg/kg ds**

De gewogen asbestconcentratie wordt berekend uit de niet-afgeronde gehalten aan serpentiin en amfibool asbest. De weergegeven resultaten zijn afgerond.

Verklaring kwalitatief onderzoek zee fractie <0,5 mm:
 - : geen asbest waargenomen

ANALYSECERTIFICAAT

Projectcode : 1418025
Uw project omschrijving : 2022149893-19183.003
Opdrachtgever : Eurofins Analytico B.V.

Opmerkingen m.b.t. analyses

Opmerking(en) algemeen

De volgende informatie is indien van toepassing verstrekt door de opdrachtgever:
Project omschrijving, Monsterreferentie(s), Opgegeven bemonsteringsdatum, Matrix, Monsterdiepte, Potnr (Barcode), Veldgegevens, Veldwaarnemingen en Bemonsteringsdata. De opgegeven bemonsteringsdatum kan van invloed zijn op de geldigheid van de resultaten.

Asbest

Individuele monsters van dit project zijn als asbest verdacht gekwalificeerd. De analysedeelmonsters zijn met beschermende maatregelen in het laboratorium in behandeling genomen.

Opmerking bij project: - Eurofins Omegam heeft het asbestonderzoek in dit/deze monster(s) uitgevoerd volgens de NEN 5898, en zoals beschreven in een aparte bijlage als onderdeel van dit analysecertificaat. Voor de analyseresultaten van het asbestonderzoek geldt dat Eurofins Omegam de analyse heeft uitgevoerd in de monsters die de opdrachtgever, zoals deze staan vermeld in de koptekst van dit analysecertificaat, zelf heeft genomen of laten nemen en aan Eurofins Omegam heeft aangeboden. Eurofins Omegam draagt geen verantwoordelijkheid inzake de herkomst en representativiteit alsmede de veiligheid tijdens de monsterneming.

ANALYSECERTIFICAAT

Projectcode : 1418025
Uw project omschrijving : 2022149893-19183.003
Opdrachtgever : Eurofins Analytico B.V.

Barcodeschema's

Monstercode	Uw referentie	uw monsterref.	uw diepte	uw barcode
7349185	ASB-MM-2-1 ASB-MM-2 (0-58)	ASB-MM-2	0-.58	1816040MG
7349184	Asb-mm1 (puin) ASB-MM-1 (0-50) ASB-MM-1 (0-50)	ASB-MM-1 ASB-MM-1	0-.5 0-.5	1816038MG 1816039MG

ANALYSECERTIFICAAT

Projectcode : 1418025
Uw project omschrijving : 2022149893-19183.003
Opdrachtgever : Eurofins Analytico B.V.

Analysemethoden Grond (AS3000)

AS3000

In dit analysecertificaat zijn de met 'S' gemerkte analyses uitgevoerd volgens de analysemethoden beschreven in het "Accreditatieschema Laboratoriumanalyses voor grond-, waterbodem- en grondwateronderzoek (AS SIKB 3000)". Het laboratoriumonderzoek is uitgevoerd volgens de onderstaande analysemethoden. Deze analyses zijn vastgelegd in het geldende accreditatie-certificaat met bijbehorende verrichtingenlijst L086 van Eurofins Omegam BV.

Asbestonderzoek : Conform AS3070 prestatieblad 1 en NEN 5898

.....

Analysemethoden Puin

In dit analysecertificaat zijn de met 'Q' gemerkte analyses uitgevoerd volgens de onderstaande analysemethoden. De matrix puin is representatief voor bouw- en sloopafval, puin en granulaat. Deze analyses zijn vastgelegd in het geldende accreditatie-certificaat met bijbehorende verrichtingenlijst L086 van Eurofins Omegam BV.

Asbestonderzoek : Conform NEN 5898

.....

Econsultancy
T.a.v. [REDACTED]
Wilhelm Röntgenstraat 7a
8013 NE ZWOLLE
NETHERLANDS

Analyscertificaat

Datum: 06-Oct-2022

Hierbij ontvangt u de resultaten van het navolgende laboratoriumonderzoek.

Certificaatnummer/Versie	2022151248/1
Uw project/verslagnummer	19183.003
Uw projectnaam	
Uw ordernummer	
Uw datum aanlevering monster(s)	28-Sep-2022

Dit certificaat mag uitsluitend in zijn geheel worden gereproduceerd.
De analyse resultaten hebben alleen betrekking op het beproefde object.

De grondmonsters worden tot 4 weken na datum ontvangst bewaard en watermonsters tot 2 weken na datum ontvangst. Zonder tegenbericht worden de monsters nadien afgevoerd.
Indien de monsters langer bewaard dienen te blijven verzoeken wij U dit exemplaar uiterlijk 1 werkdag voor afloop van de standaardbewaarperiode ondertekend aan ons te retourneren. Voor de kosten van het langer bewaren van monsters verwijzen wij naar de prijslijst.

Bewaren tot:

Datum:


Naam:

Handtekening:

Wij vertrouwen erop uw opdracht hiermee naar verwachting te hebben uitgevoerd, mocht U naar aanleiding van dit analysecertificaat nog vragen hebben verzoeken wij U contact op te nemen met de afdeling Verkoop en Advies.

Met vriendelijke groet,

Eurofins Analytico B.V.

 

Technical Manager

Eurofins Analytico B.V.

Gildeweg 42-46
NL-3771NB Barneveld
+31 (0)34 242 63 00
Info-env@eurofins.nl
www.eurofins.nl

Venecoweg 5
B-9810 Nazareth
+32 (0)9 222 77 59
belgie-env@eurofins.be
www.eurofins.be

BNP Paribas S.A. 227 9245 25
IBAN: NL71BNPA0227924525
BIC: BNPANL2A
KvK/CoC: 09088623
BTW/VAT: NL 8043.14.883.B01

Eurofins Analytico B.V. is ISO 14001: 2015 gecertificeerd door TÜV.

Analysecertificaat

Uw project/verslagnummer 19183.003
 Uw projectnaam
 Uw ordernummer
 Uw monsternemer

Certificaatnummer/Versie 2022151248/1
 Startdatum analyse 28-Sep-2022
 Datum einde analyse 05-Oct-2022
 Rapportagedatum 05-Oct-2022/20:33
 Bijlage A, B, C
 Pagina 1/1

Analyse	Eenheid	1
Extern / Overig onderzoek		
Droge stof (Extern)	% (m/m)	83.1 ¹⁾
In behandeling genomen hoeveelheid	kg	14.9 ²⁾
Droge massa aangeleverd monster	g	12407 ¹⁾
Asbest fractie <0,5mm	mg	N.v.t. ¹⁾
Asbest fractie 0,5-1mm	mg	0.0 ²⁾
Asbest fractie 1-2mm	mg	0.0 ²⁾
Asbest fractie 2-4mm	mg	0.0 ²⁾
Asbest fractie 4-8mm	mg	0.0 ²⁾
Asbest fractie 8-20mm	mg	0.0 ²⁾
Asbest fractie >20mm	mg	0.0 ²⁾
Asbest (som)	mg	0.0 ²⁾
Totaal asbest (ondergrens)	mg/kg ds	0.0 ¹⁾
Totaal asbest (bovengrens)	mg/kg ds	1.5 ¹⁾
Serpentijn ondergrens	mg/kg ds	0.0 ¹⁾
Serpentijn bovengrens	mg/kg ds	0.8 ¹⁾
Amfibool ondergrens	mg/kg ds	0.0 ¹⁾
Amfibool bovengrens	mg/kg ds	0.8 ¹⁾
Asbest in grond	mg/kg ds	<0.8 ²⁾
Totaal gehalte asbest	mg/kg ds	<0.8 ²⁾
Serpentijn concentratie	mg/kg ds	<0.8 ²⁾
Amfibool concentratie	mg/kg ds	0.0 ²⁾
Totaal asbest hechtgebonden	mg/kg ds	0.0 ²⁾
Totaal asbest niet hechtgebonden	mg/kg ds	0.0 ²⁾

Nr. Uw monsteromschrijving
 1 ASB-MM-3-1 ASB-MM-3 (0-50)

Opgegeven monster nr.
 Asbestv 13118178

Eurofins Analytico B.V.

Gildeweg 42-46 Venecoweg 5
 NL-3771NB Barneveld B-9810 Nazareth
 +31 (0)34 242 63 00 +32 (0)9 222 77 59
 Info-env@eurofins.nl belgie-env@eurofins.be
 www.eurofins.nl www.eurofins.be

BNP Paribas S.A. 227 9245 25
 IBAN: NL71BNPA0227924525
 BIC: BNPANL2A
 KvK/CoC: 09088623
 BTW/VAT: NL 8043.14.883.B01

Q: door RvA geaccrediteerde verrichting
 R: AP04 erkende en geaccrediteerde verrichting
 S: AS SIKB erkende en geaccrediteerde verrichting
 V: VLAREL erkende verrichting
 W: Waals Gewest erkende verrichting

Dit certificaat mag uitsluitend in zijn geheel worden gereproduceerd.
 Eurofins Analytico B.V. is ISO 14001: 2015 gecertificeerd door TÜV.

Akkoord
 Pr.coörd.

VA

Bijlage (A) met de opgegeven deelmonsterinformatie behorende bij het analysecertificaat. 2022151248/1

Pagina 1/1

Monster nr.		Uw monsteromschrijving				Monsteromsch./Monstername ID
Barcode	Boornr	Van	Tot	Uw datum	monstername	
13118178	ASB-MM-3-1 ASB-MM-3 (0-50)					
1816022MG	ASB-MM-3	0	50	28-Sep-2022		1

Eurofins Analytico B.V.

Gildeweg 42-46 Venecoweg 5
NL-3771NB Barneveld B-9810 Nazareth
+31 (0)34 242 63 00 +32 (0)9 222 77 59
Info-env@eurofins.nl belgie-env@eurofins.be
www.eurofins.nl www.eurofins.be

BNP Paribas S.A. 227 9245 25
IBAN: NL71BNPA0227924525
BIC: BNPANL2A
KvK/CoC: 09088623
BTW/VAT: NL 8043.14.883.B01

Eurofins Analytico B.V. is ISO 14001: 2015 gecertificeerd door TÜV.

Bijlage (B) met opmerkingen behorende bij analysecertificaat 2022151248/1

Pagina 1/1

Opmerking 1)

Deze bepaling is uitgevoerd bij Eurofins Omegam (L086).

Opmerking 2)

Deze bepaling is uitgevoerd bij Eurofins Omegam (L086).

Eurofins Analytico B.V.

Gildeweg 42-46 Venecoweg 5
NL-3771NB Barneveld B-9810 Nazareth
+31 (0)34 242 63 00 +32 (0)9 222 77 59
Info-env@eurofins.nl belgie-env@eurofins.be
www.eurofins.nl www.eurofins.be

BNP Paribas S.A. 227 9245 25
IBAN: NL71BNPA0227924525
BIC: BNPANL2A
KvK/CoC: 09088623
BTW/VAT: NL 8043.14.883.B01

Eurofins Analytico B.V. is ISO 14001: 2015 gecertificeerd door TÜV.

Bijlage (C) met methodeverwijzingen behorende bij analysecertificaat 2022151248/1

Pagina 1/1

Analyse	Methode	Techniek	Methode referentie
Extern / Overig onderzoek			
Droge stof (uitbesteed)	W0004	Extern	Uitbesteding
Asbest NEN5898 (2016) ext	W0004	Microscopie	NEN 5898
Asbest Grond NEN5898 2016 ext	W0004	Microscopie	NEN 5898

Nadere informatie over de toegepaste onderzoeksmethoden alsmede een classificatie van de meetonzekerheid staan vermeld in ons overzicht "Specificaties analysemethoden", versie april 2022.

Eurofins Analytico B.V.

Gildeweg 42-46 Venecoweg 5
NL-3771NB Barneveld B-9810 Nazareth
+31 (0)34 242 63 00 +32 (0)9 222 77 59
Info-env@eurofins.nl belgie-env@eurofins.be
www.eurofins.nl www.eurofins.be

BNP Paribas S.A. 227 9245 25
IBAN: NL71BNPA0227924525
BIC: BNPANL2A
KvK/CoC: 09088623
BTW/VAT: NL 8043.14.883.B01

Eurofins Analytico B.V. is ISO 14001: 2015 gecertificeerd door TÜV.

ANALYSECERTIFICAAT

Projectcode : 1418885
 Uw project omschrijving : 2022151248-19183.003
 Opdrachtgever : Eurofins Analytico B.V.

Monstercode : 7351190
 Uw referentie : ASB-MM-3-1 ASB-MM-3 (0-50)
 Opgegeven bemonsteringsdatum : 28/09/2022

Asbestonderzoek

Initialen analist : M.G.
 Analysedatum : 05-10-2022

Analyse is uitgevoerd conform NEN 5898 (S).

Massa aangeleverde monster : 14930 g
 Droge massa aangeleverde monster : 12407 g
 Percentage droogrest : 83,1 m/m %
 Type zieving : nat

zeef fractie (mm)	massa zeef fractie (gram)	percentage zeef fractie (m/m %)	massa onderzocht (gram)	percentage onderzocht (m/m %)	aantal asbest (deeltjes)	massa asbest-houdend materiaal (mg)
<0,5 mm	10805,4	88,8	10,0	0,09	n.v.t.	n.v.t.
0,5-1 mm	231,4	1,9	21,8	9,42	0	0,0
1-2 mm	269,1	2,2	66,5	24,71	0	0,0
2-4 mm	223,1	1,8	223,1	100,00	0	0,0
4-8 mm	302,9	2,5	302,9	100,00	0	0,0
8-20 mm	333,9	2,7	333,9	100,00	0	0,0
>20 mm	0,0	0,0	0,0	100,00	0	0,0
Totaal	12165,8	100,0	958,2		0	0,0

zeef fractie (mm)	asbest totaal			serpentine asbest			amfibool asbest		
	gehalte asbest (mg/kg ds)	ondergrens (mg/kg ds)	bovengrens (mg/kg ds)	gehalte asbest (mg/kg ds)	ondergrens (mg/kg ds)	bovengrens (mg/kg ds)	gehalte asbest (mg/kg ds)	ondergrens (mg/kg ds)	bovengrens (mg/kg ds)
<0,5 mm	-								
0,5-1 mm	0,0	0,0	0,6	0,0	0,0	0,3	0,0	0,0	0,3
1-2 mm	0,0	0,0	0,9	0,0	0,0	0,5	0,0	0,0	0,5
2-4 mm	0,0	0,0	0,0	0,0	0,0	0,0	0,0	0,0	0,0
4-8 mm	0,0	0,0	0,0	0,0	0,0	0,0	0,0	0,0	0,0
8-20 mm	0,0	0,0	0,0	0,0	0,0	0,0	0,0	0,0	0,0
>20 mm	0,0	0,0	0,0	0,0	0,0	0,0	0,0	0,0	0,0
Totaal	<0,8	0,0	1,5	<0,8	0,0	0,8	0,0	0,0	0,8

Aangetroffen type asbest : Geen
 Bijzonderheden waargenomen : Geen

Serpentine asbest is chrysotiel.
 Amfibool asbest is amosiet, crocidoliet, actinoliet, anthophylliet en tremoliet.

De bepalingsgrens is bepaald voor de zeef fracties kleiner dan 4 mm. De totale bepalingsgrens is verkregen door de bepalingsgrenzen van de afzonderlijke zeef fracties te sommeren.
 Het materiaal is middels polarisatiemicroscopie onderzocht, de analyse is uitgevoerd conform NEN 5896.

Gebondenheid	Serpentine asbest	Amfibool asbest	totaal afgerond
hecht	0,0	0,0	0,0
niet hecht	0,0	0,0	0,0
totaal afgerond	0,0	0,0	

Gewogen concentratie (serpentineasbestconcentratie vermeerderd met 10 maal de amfiboolasbestconcentratie) is: **<0,8 mg/kg ds**

De gewogen asbestconcentratie wordt berekend uit de niet-afgeronde gehalten aan serpentine en amfibool asbest. De weergegeven resultaten zijn afgerond.

Verklaring kwalitatief onderzoek zeef fractie <0,5 mm:
 - : geen asbest waargenomen

ANALYSECERTIFICAAT

Projectcode : 1418885
Uw project omschrijving : 2022151248-19183.003
Opdrachtgever : Eurofins Analytico B.V.

Opmerkingen m.b.t. analyses

Opmerking(en) algemeen

De volgende informatie is indien van toepassing verstrekt door de opdrachtgever:
Project omschrijving, Monsterreferentie(s), Opgegeven bemonsteringsdatum, Matrix, Monsterdiepte, Potnr (Barcode), Veldgegevens, Veldwaarnemingen en Bemonsteringsdata. De opgegeven bemonsteringsdatum kan van invloed zijn op de geldigheid van de resultaten.

Asbest

Individuele monsters van dit project zijn als asbest verdacht gekwalificeerd. De analysedeelmonsters zijn met beschermende maatregelen in het laboratorium in behandeling genomen.

Opmerking bij project: - Eurofins Omegam heeft het asbestonderzoek in dit/deze monster(s) uitgevoerd volgens de NEN 5898, en zoals beschreven in een aparte bijlage als onderdeel van dit analysecertificaat. Voor de analyseresultaten van het asbestonderzoek geldt dat Eurofins Omegam de analyse heeft uitgevoerd in de monsters die de opdrachtgever, zoals deze staan vermeld in de koptekst van dit analysecertificaat, zelf heeft genomen of laten nemen en aan Eurofins Omegam heeft aangeboden. Eurofins Omegam draagt geen verantwoordelijkheid inzake de herkomst en representativiteit alsmede de veiligheid tijdens de monsterneming.

ANALYSECERTIFICAAT

Projectcode : 1418885
Uw project omschrijving : 2022151248-19183.003
Opdrachtgever : Eurofins Analytico B.V.

Barcodeschema's

Monstercode	Uw referentie	uw monsterref.	uw diepte	uw barcode
7351190	ASB-MM-3-1 ASB-MM-3 (0-50)	ASB-MM-3	0-.5	1816022MG

ANALYSECERTIFICAAT

Projectcode : 1418885
Uw project omschrijving : 2022151248-19183.003
Opdrachtgever : Eurofins Analytico B.V.

Analysemethoden Grond (AS3000)

AS3000

In dit analysecertificaat zijn de met 'S' gemerkte analyses uitgevoerd volgens de analysemethoden beschreven in het "Accreditatieschema Laboratoriumanalyses voor grond-, waterbodem- en grondwateronderzoek (AS SIKB 3000)". Het laboratoriumonderzoek is uitgevoerd volgens de onderstaande analysemethoden. Deze analyses zijn vastgelegd in het geldende accreditatie-certificaat met bijbehorende verrichtingenlijst L086 van Eurofins Omegam BV.

Asbestonderzoek : Conform AS3070 prestatieblad 1 en NEN 5898

Econsultancy onderzoekt en adviseert bij milieu- en omgevingsvraagstukken



Bodem



Omgeving



Water



Ecologie



Bomen



Geluid



Infra



Archeologie



Drone



Breeam