


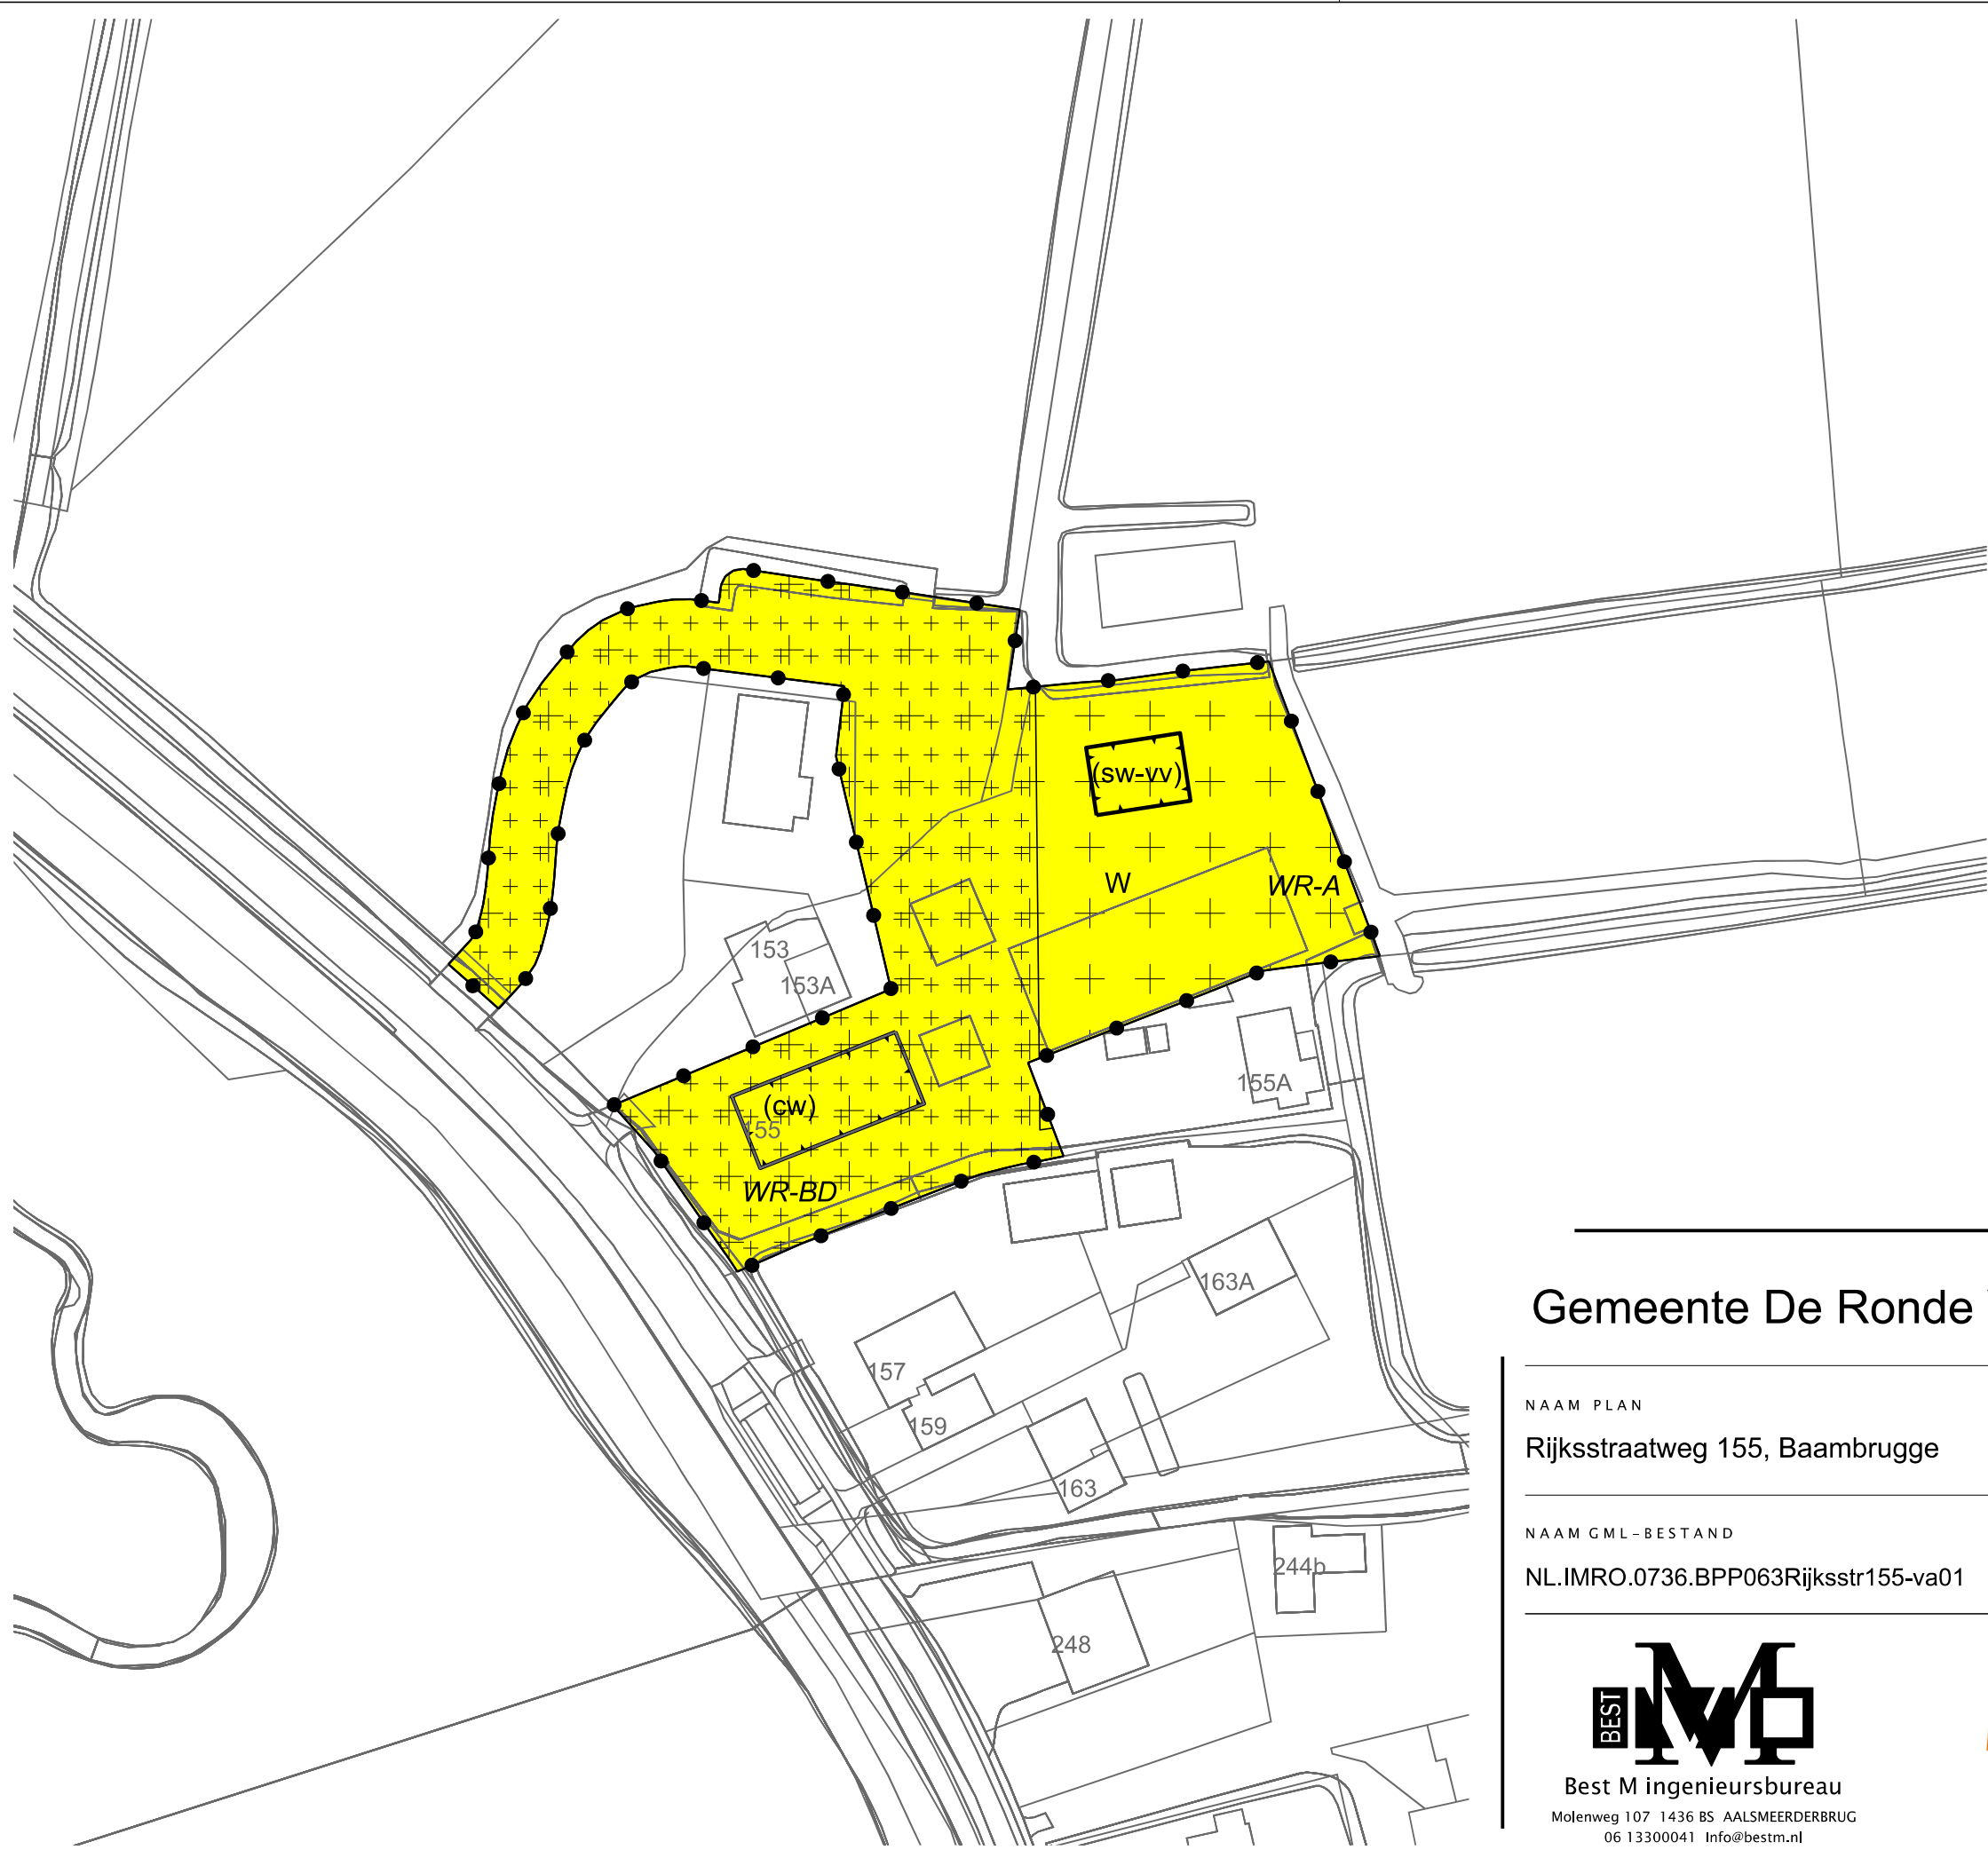

LEGENDA

- Plangebied

Plangrens
- Bestemmingen

Wonen
- Dubbelbestemmingen


Waarde - Archeologie
- Waarde - Beschermde dorpsgebied
- Functieaanduidingen

cultuurhistorische waarden
- specifieke vorm van wonen - voorwaardelijke verplichting
- Bouwvlak

bouwvlak
- Verklaring

Ondergrond

Gemeente De Ronde Venen

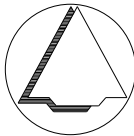

NAAM PLAN
Rijksstraatweg 155, Baambrugge

NAAM GML-BESTAND	DATUM	BLAD VAN BLADEN	FORMAAT
NL.IMRO.0736.BPP063Rijksstr155-va01	20-2-2024	1 VAN 1	A3

Best M ingenieursbureau

Molenweg 107 1436 BS AALSMEERDERBRUG

06 13300041 Info@bestm.nl

ruimtelijke plannen en advies

Twentepoort Oost 16A 7609 RG Almelo

0546 454466 www.bjz.nu

TEKENAAR	SCHAAL
MvL	1 :1000