


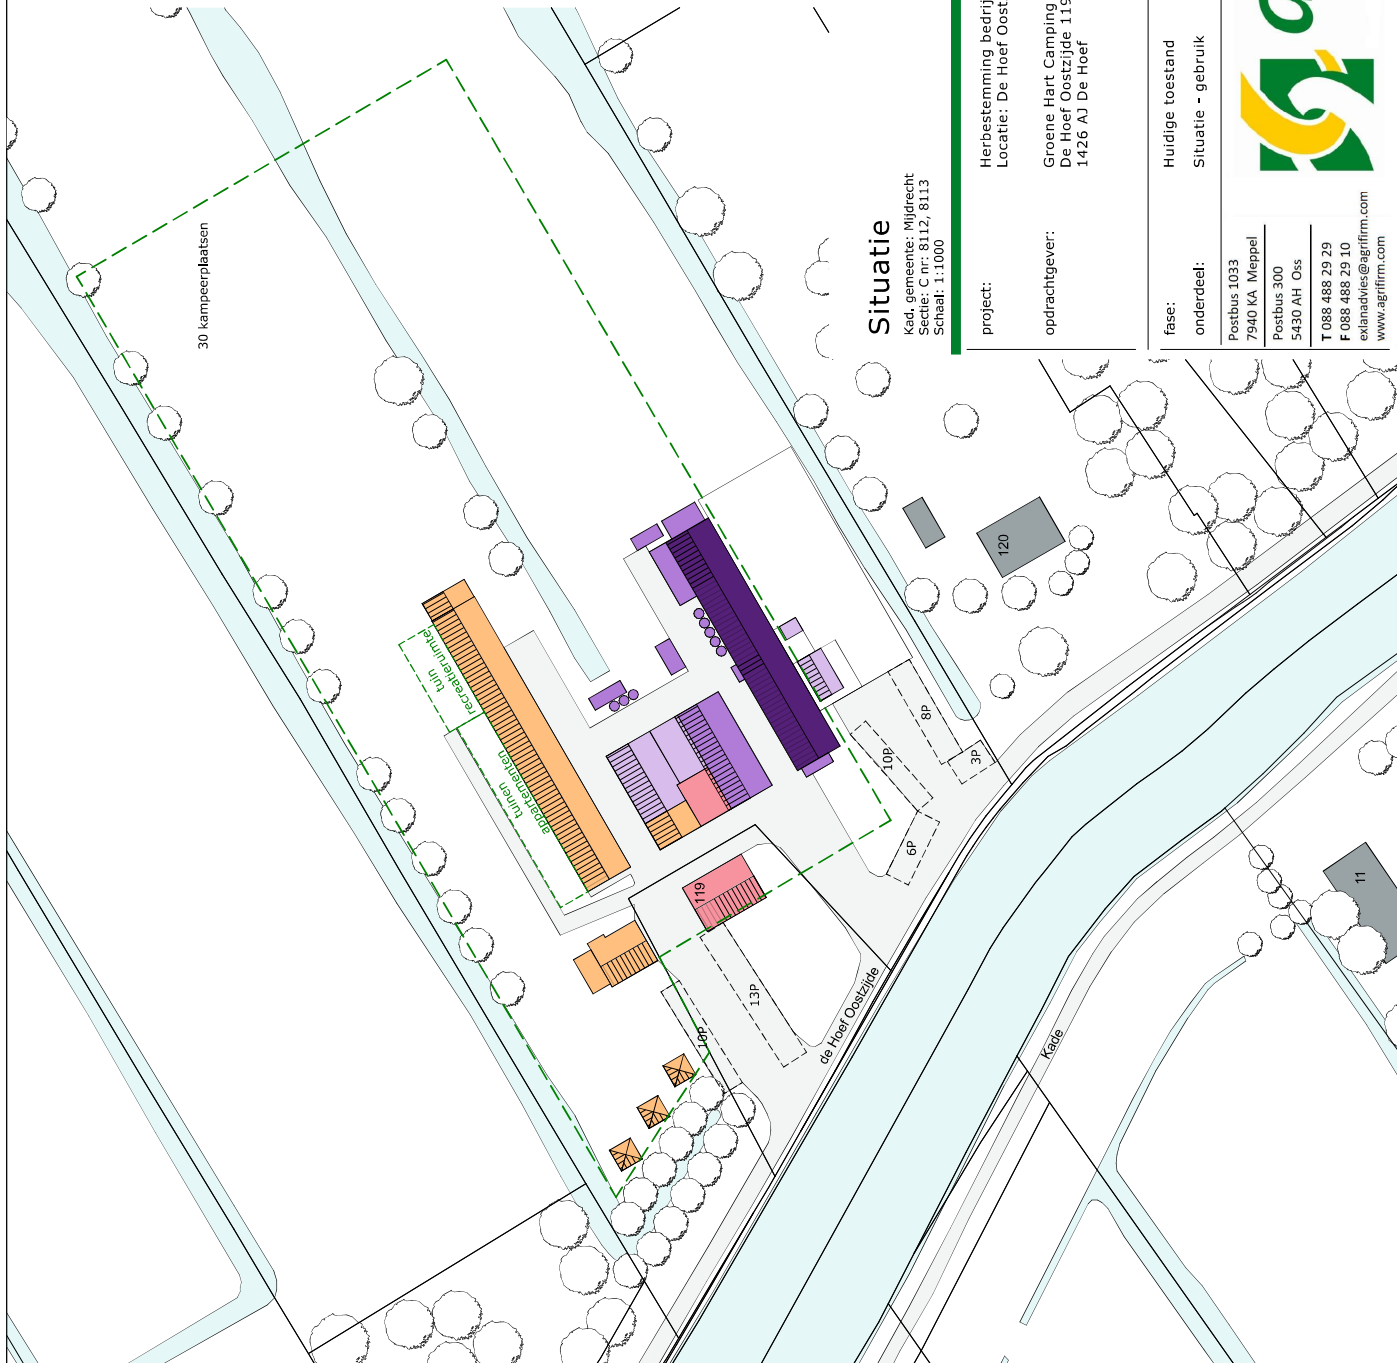

Bebouwd oppervlakte

recreatie:	906	m²
wonen/privé:	196	m²
agrariisch - blijft berging/agrariisch:	279	m²
agrariisch - sloop:	431	m²
agrariisch - naar recreatie:	514	m²
totaal bebouwd:	2326	m²

Situatie

Kad. gemeente: Mildrecht
 Serie: C nr: 8112, 8113
 Schaal: 1:1000

MATEN IN HET WERK TE CONTROLEREN

project:	Herbestemming bedrijfslocatie Locatie: De Hoef Oostzijde 119, te De Hoef	datum:	22-06-2023
opdrachtgever:	Groene Hart Camping De Hoef Oostzijde 119 1426 AJ De Hoef	A:	B:
		C:	D:
		E:	F:
		status:	Definitief

fase:	Huidige toestand	getekend:	
onderdeel:	Situatie - gebruik	schaal:	1:1000
		formaat:	A3
		projectnr.:	EX.19.1765
		projectleider:	
		tekeningnr.:	HT-01



Postbus 1033
 7940 KA Meppel
 Postbus 300
 5430 AH Oss
 T 088 488 29 29
 F 088 488 29 10
 exlanadvies@agrifirm.com
 www.agrifirm.com