


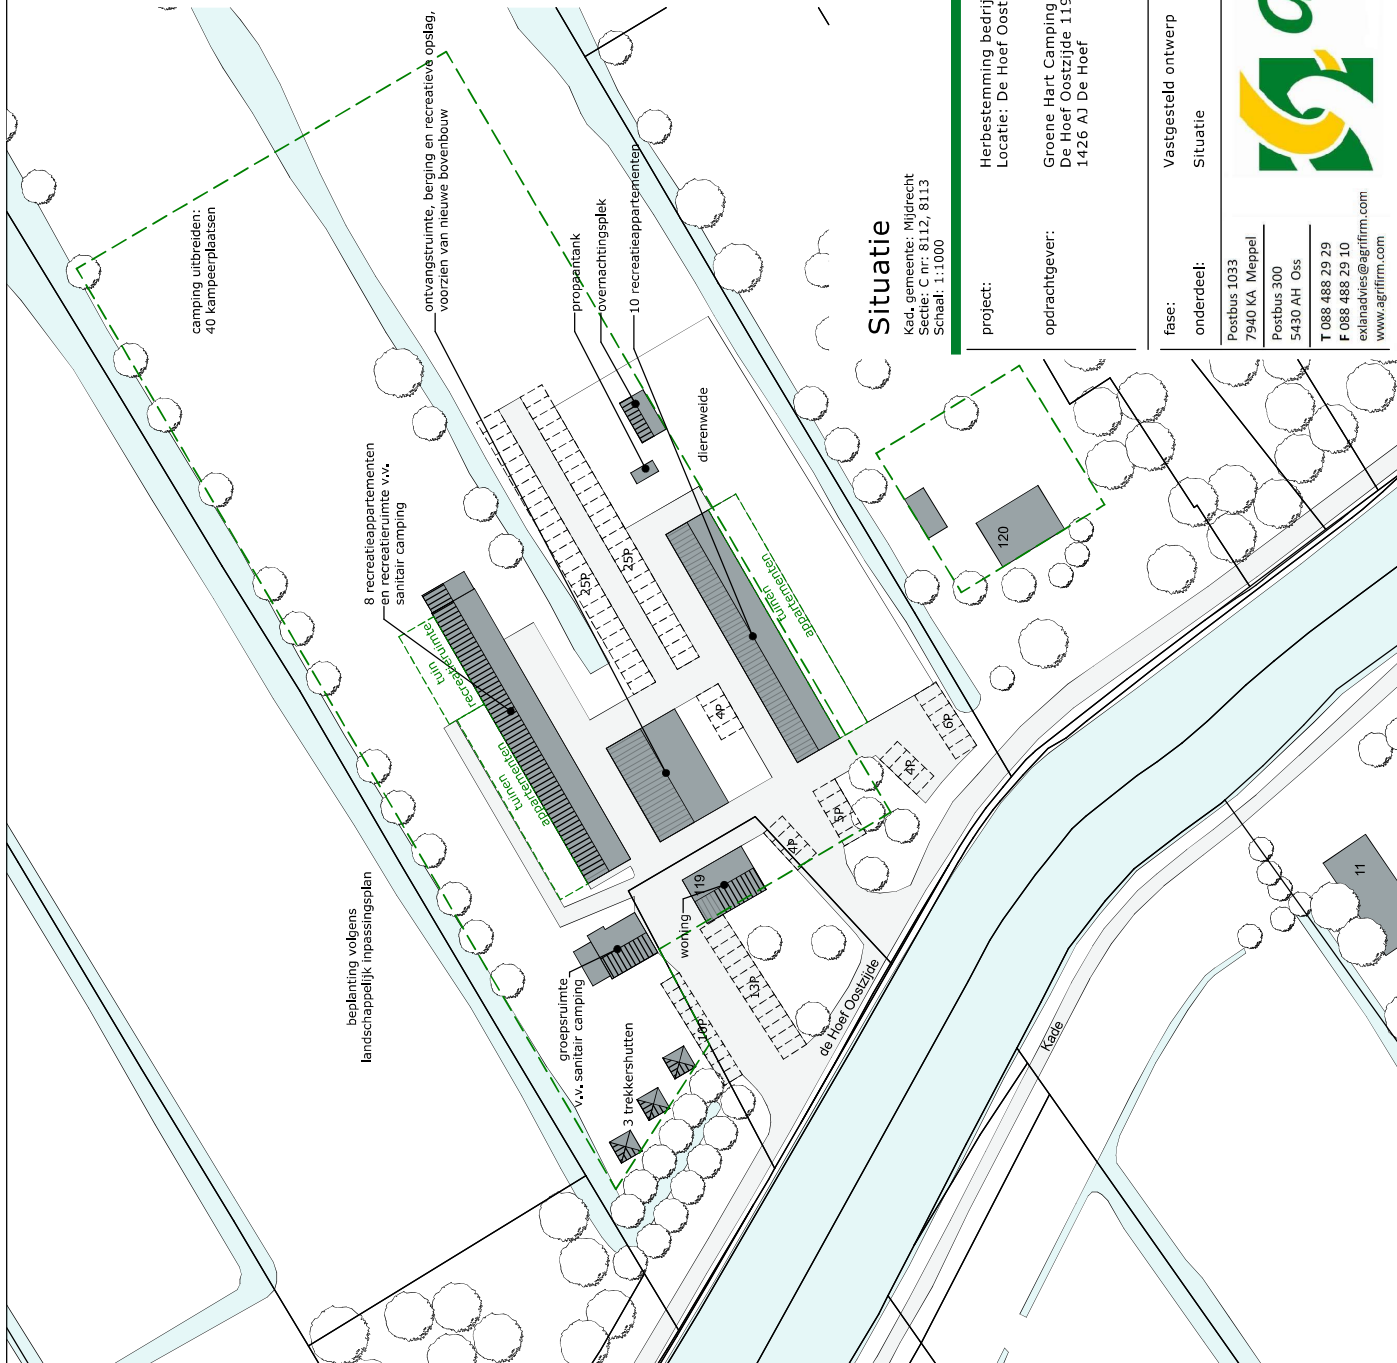

Legenda

	te realiseren gebouwen
	bestaande gebouwen
	voederopslag
	mestopslag
	terreinverharding
	greppels/sloten & overige wateren
	bouwvlak

Bebouwd oppervlakte

bestaand wonen:	135	m ²
bestaand recreatief:	848	m ²
bestaand agrarisch - overig:	51	m ²
agrarisch -> nieuw recreatief:	514	m ²
agrarisch -> berging + opslag:	338	m ²
totaal bebouwd:	1886	m ²
totaal te slopen:	440	m ²

Situatie

Kad, gemeente: Mildrecht
Sedie: C nr: 8112, 8113
Schaal: 1:1000

MATEN IN HET WERK TE CONTROLEREN

project:	Herbestemming bedrijfslocatie Locatie: De Hoef Oostzijde 119, te De Hoef	datum:	16-12-2021
opdrachtgever:	Groene Hart Camping De Hoef Oostzijde 119 1426 AJ De Hoef	A: 23-02-2022	B: 15-04-2022
		C: 16-02-2023	D: 24-10-2023
		E: 09-04-2024	F:
		status:	Definitief

fase: Vastgesteld ontwerp
onderdeel: Situatie

Postbus 1033
7940 KA Meppel
Postbus 300
5430 AH Oss
T 088 488 29 29
F 088 488 29 10
exlanadvies@agrifirm.com
www.agrifirm.com



getekend:	
schaal:	1:1000
formaat:	A3
projectnr.:	EX.19.1765
projectleider:	
tekeningnr.:	VO-00