


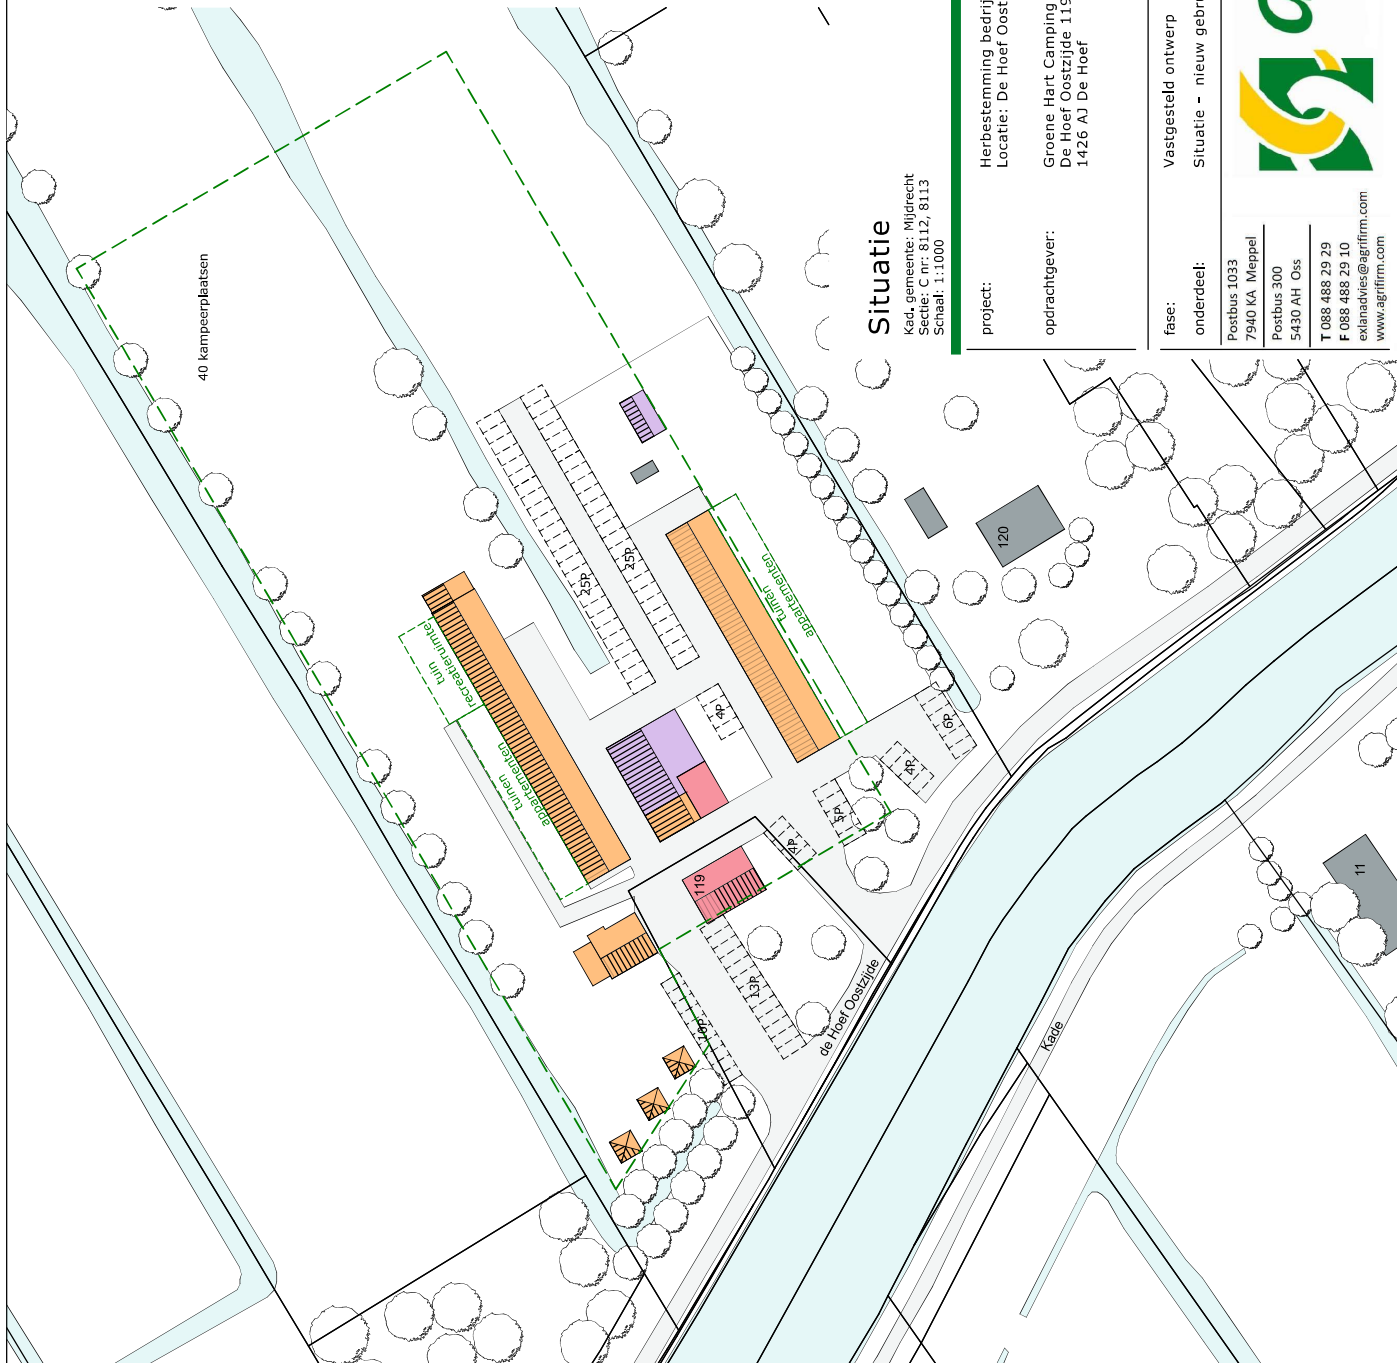

Bebouwd oppervlakte

recreatie:	1420	m ²
wonen/privé:	196	m ²
agrarisch - blijft berging/agrarisch:	270	m ²
totaal bebouwd:	1886	m ²

Situatie

Kad, gemeente: Mildrecht
Sectie: C nr: 8112, 8113
Schaal: 1:1000

MATEN IN HET WERK TE CONTROLEREN

project:	Herbestemming bedrijfslocatie Locatie: De Hoef Oostzijde 119, te De Hoef	datum:	22-06-2023
opdrachtgever:	Groene Hart Camping De Hoef Oostzijde 119 1426 AJ De Hoef	A: 24-10-2023	B: 09-04-2024
		C:	D:
		E:	F:
		status:	Definitief

fase:	Vastgesteld ontwerp	getekend:	
onderdeel:	Situatie - nieuw gebruik	schaal:	1:1000
		formaat:	A3
		projectnr.:	EX.19.1765
		projectleider:	
		tekeningnr.:	VO-01



Postbus 1033
7940 KA Meppel
Postbus 300
5430 AH Oss
T 088 488 29 29
F 088 488 29 10
exlanadvies@agrifirm.com
www.agrifirm.com