


SITUATIE

kadastrale gemeente: Wilnis
sectie: D nr: 2250
schaal: 1 : 1000

	perceel		
	bouwvlak vigerend	4331	m²
	bouwvlak gewenst	4331	m²
	gebouw bestaand		
	gebouw nieuw		
	bedrijfswoning		
	omliggende bebouwing		
	erfverharding		
	sleufsilo of kuilplaat		

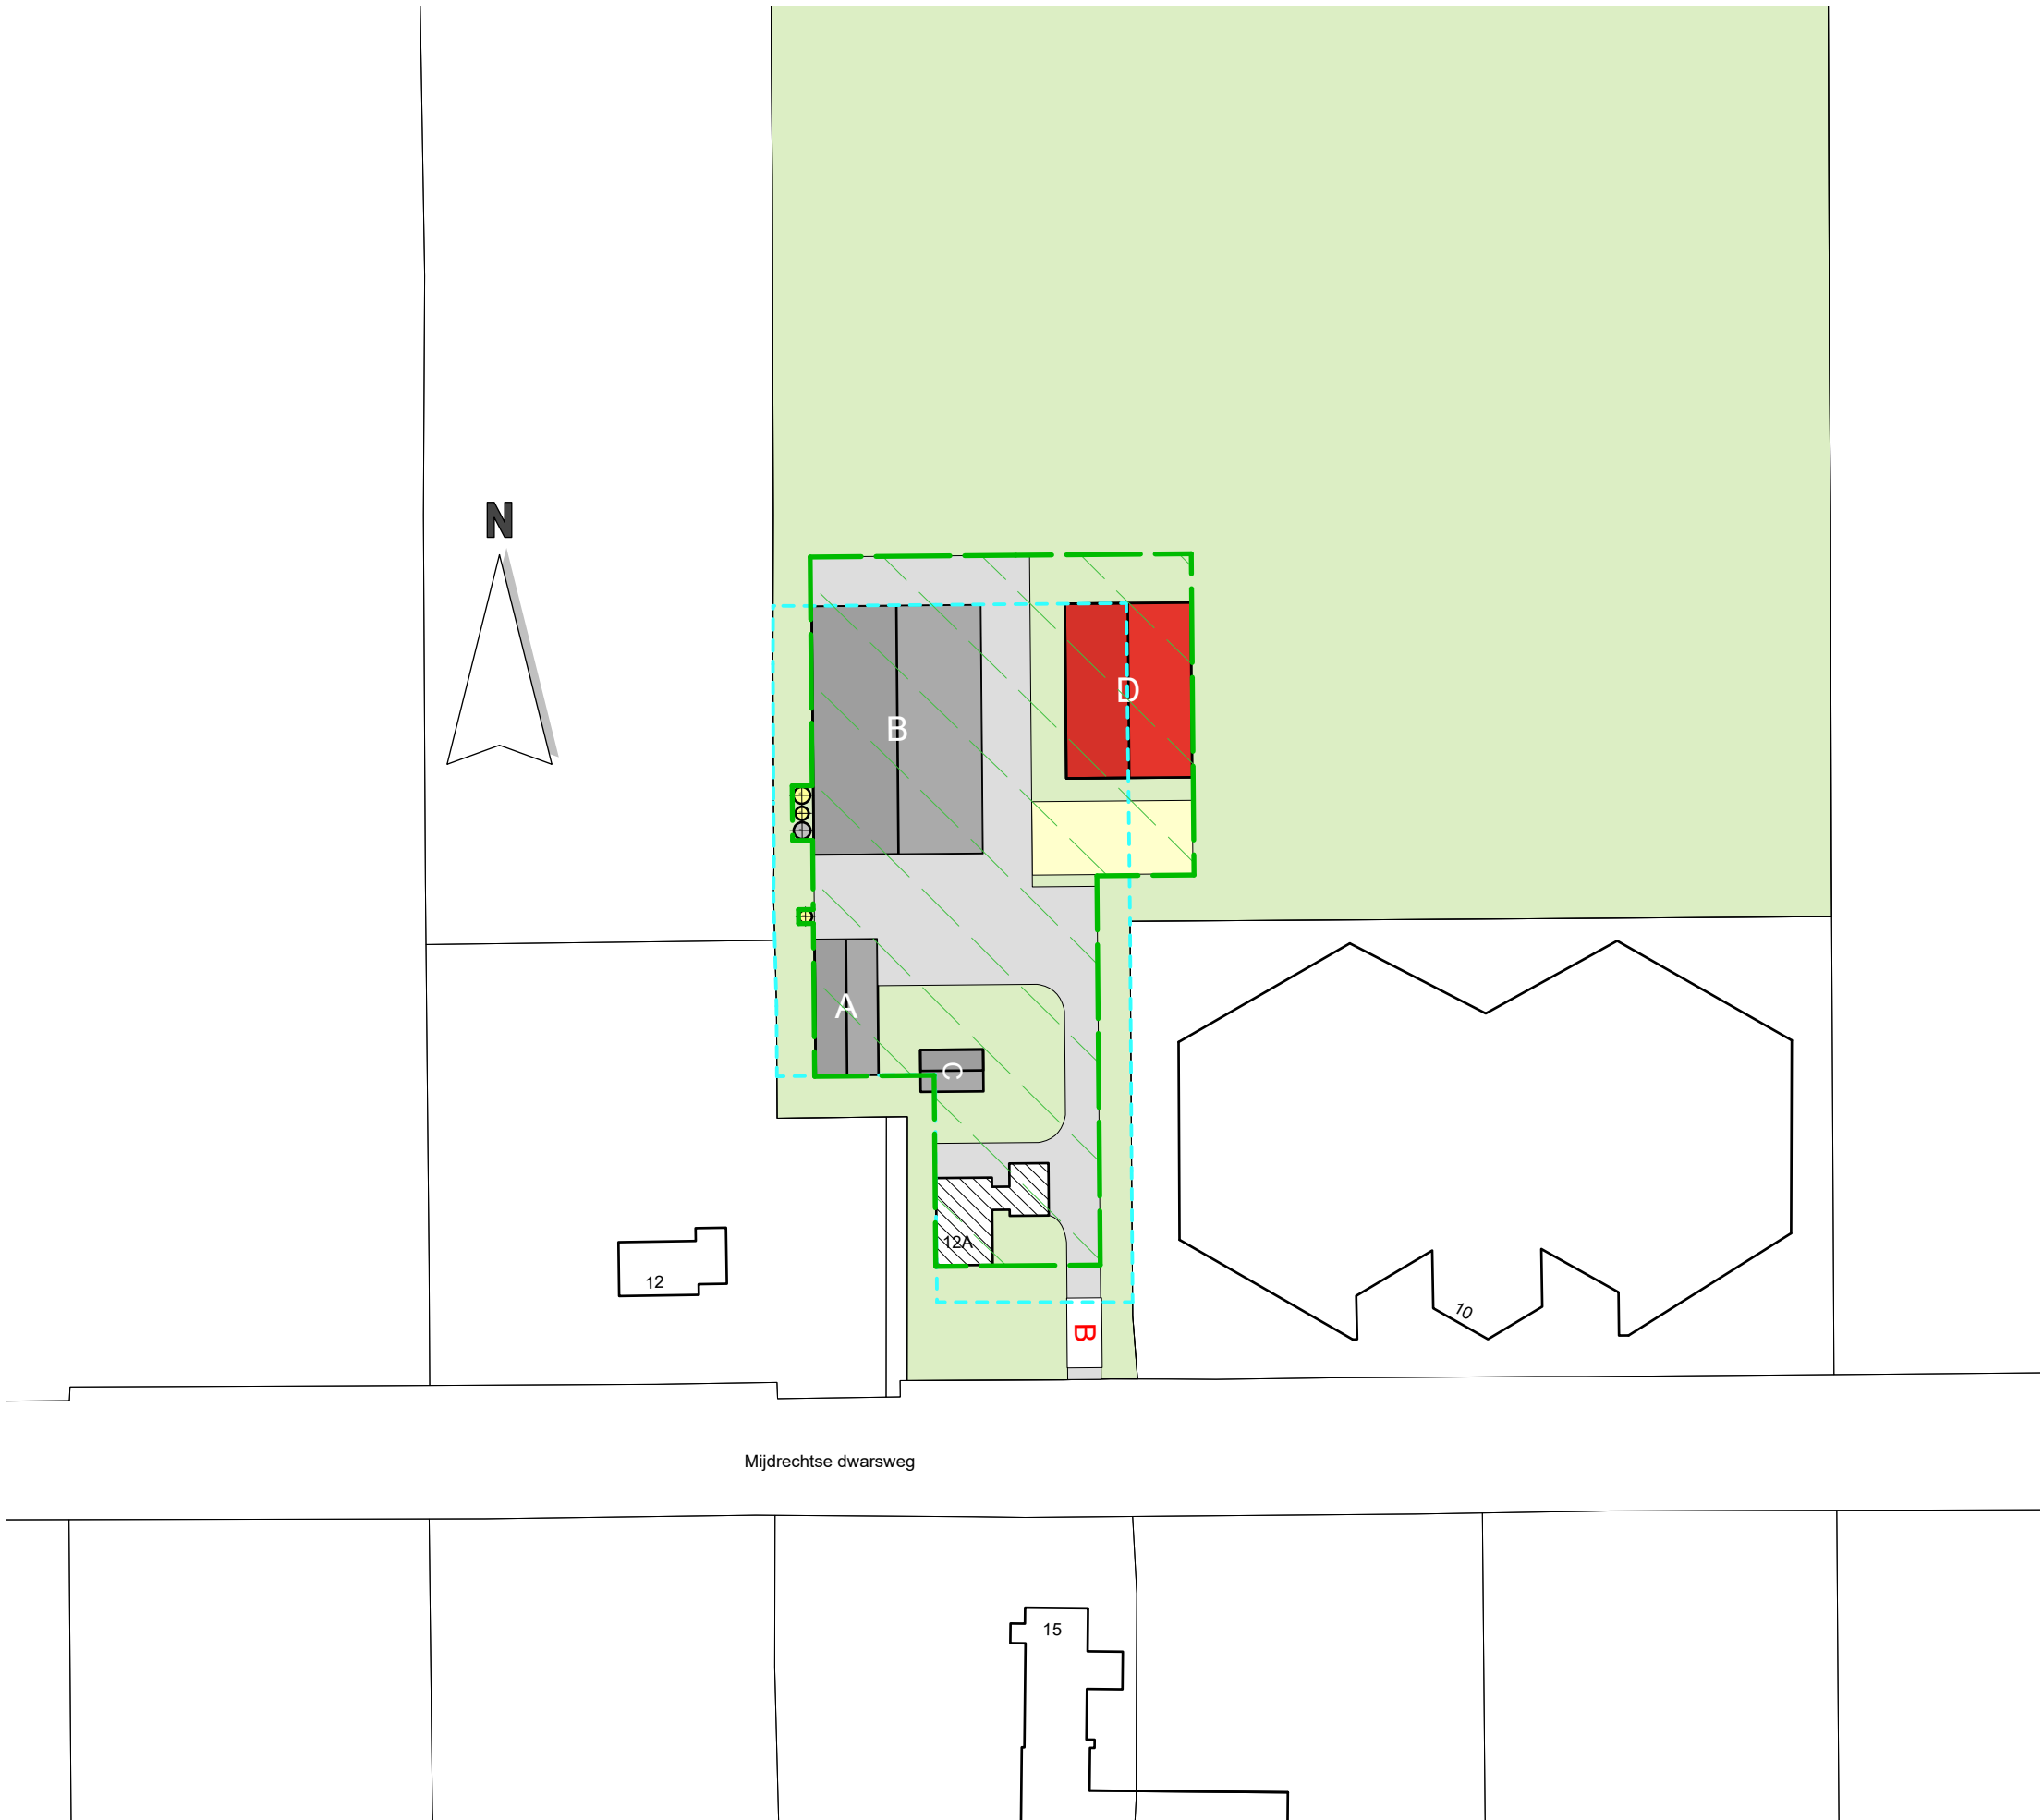

TEKENING NIET GESCHIKT VOOR UITVOERING

Situatie	adviseur	D. Heideman
	getekend	AW
	datum	7 januari 2021
	wijz. a	
Mts. H.M en M.J van den Toorn	b	
Mijdrechtse dwarsweg 12a	c	
3648 BS Wilnis		1 : 1000
Tel. 0297 - 26 54 23	schaal	
	formaat	A3
projectno.	bladnr.	

757609

Si-2

Postbus 396
6710 BJ Ede
Tel. 0318 - 675 400
E. info@agra-matic.nl

