


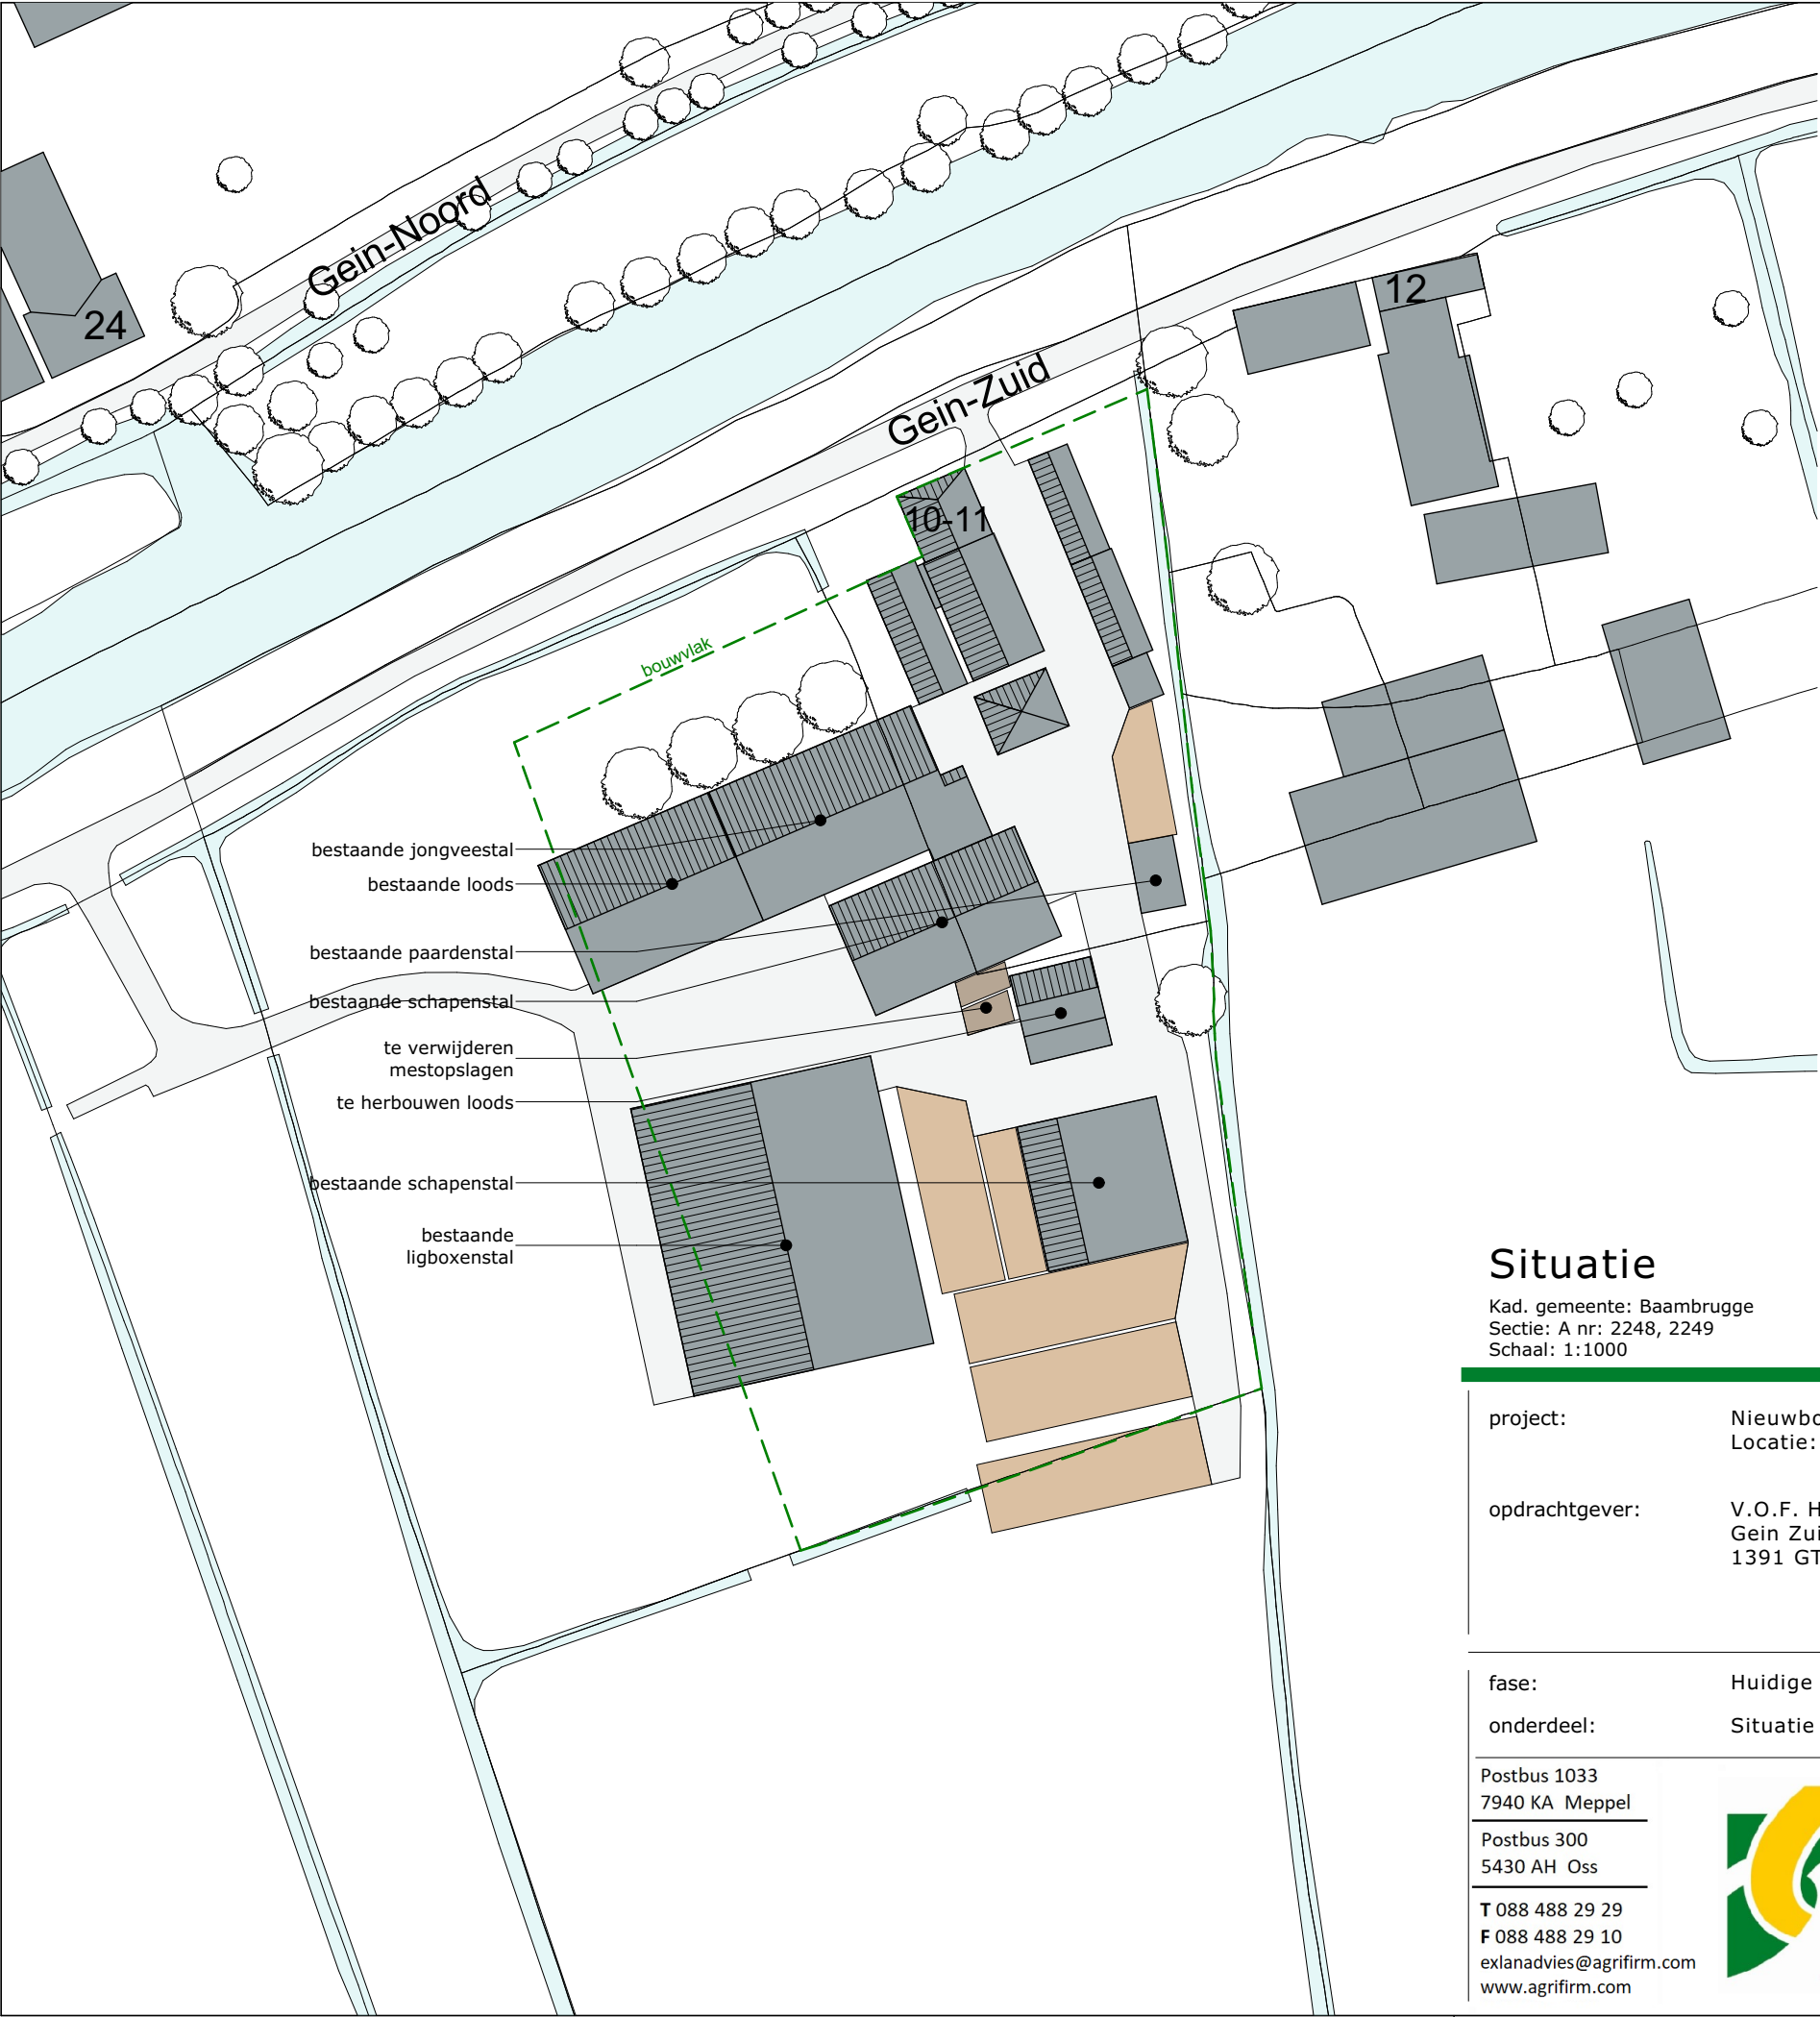


Legenda

- te realiseren gebouwen
- bestaande gebouwen
- voederopslag
- mestopslag
- terreinverharding
- greppels/sloten & overige wateren
- bouwwvlak; 10.230 m²
- contouren gesloopte gebouwen

Situatie

Kad. gemeente: Baambrugge
Sectie: A nr: 2248, 2249
Schaal: 1:1000

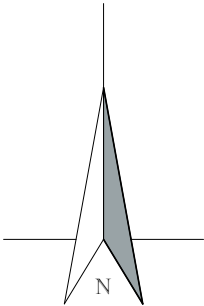

MATEN IN HET WERK TE CONTROLEREN

project: Nieuwbouw: Loods Locatie: Gein Zuid 10, te Abcoude		datum: 03-03-2021
opdrachtgever: V.O.F. Hopman v. Barneveld Gein Zuid 10 1391 GT Abcoude		A: B:
		C: D:
		E: F:
		status:
fase: Huidige toestand	getekend: C. Roseboom	
onderdeel: Situatie	schaal: 1:1000	
Postbus 1033 7940 KA Meppel	formaat: A3	
Postbus 300 5430 AH Oss	projectnr.: EX.20.1778	
T 088 488 29 29 F 088 488 29 10 exlanadvies@agrifirm.com www.agrifirm.com	projectleider: J. de Lange	
	tekeningnr.: HT-00	

