


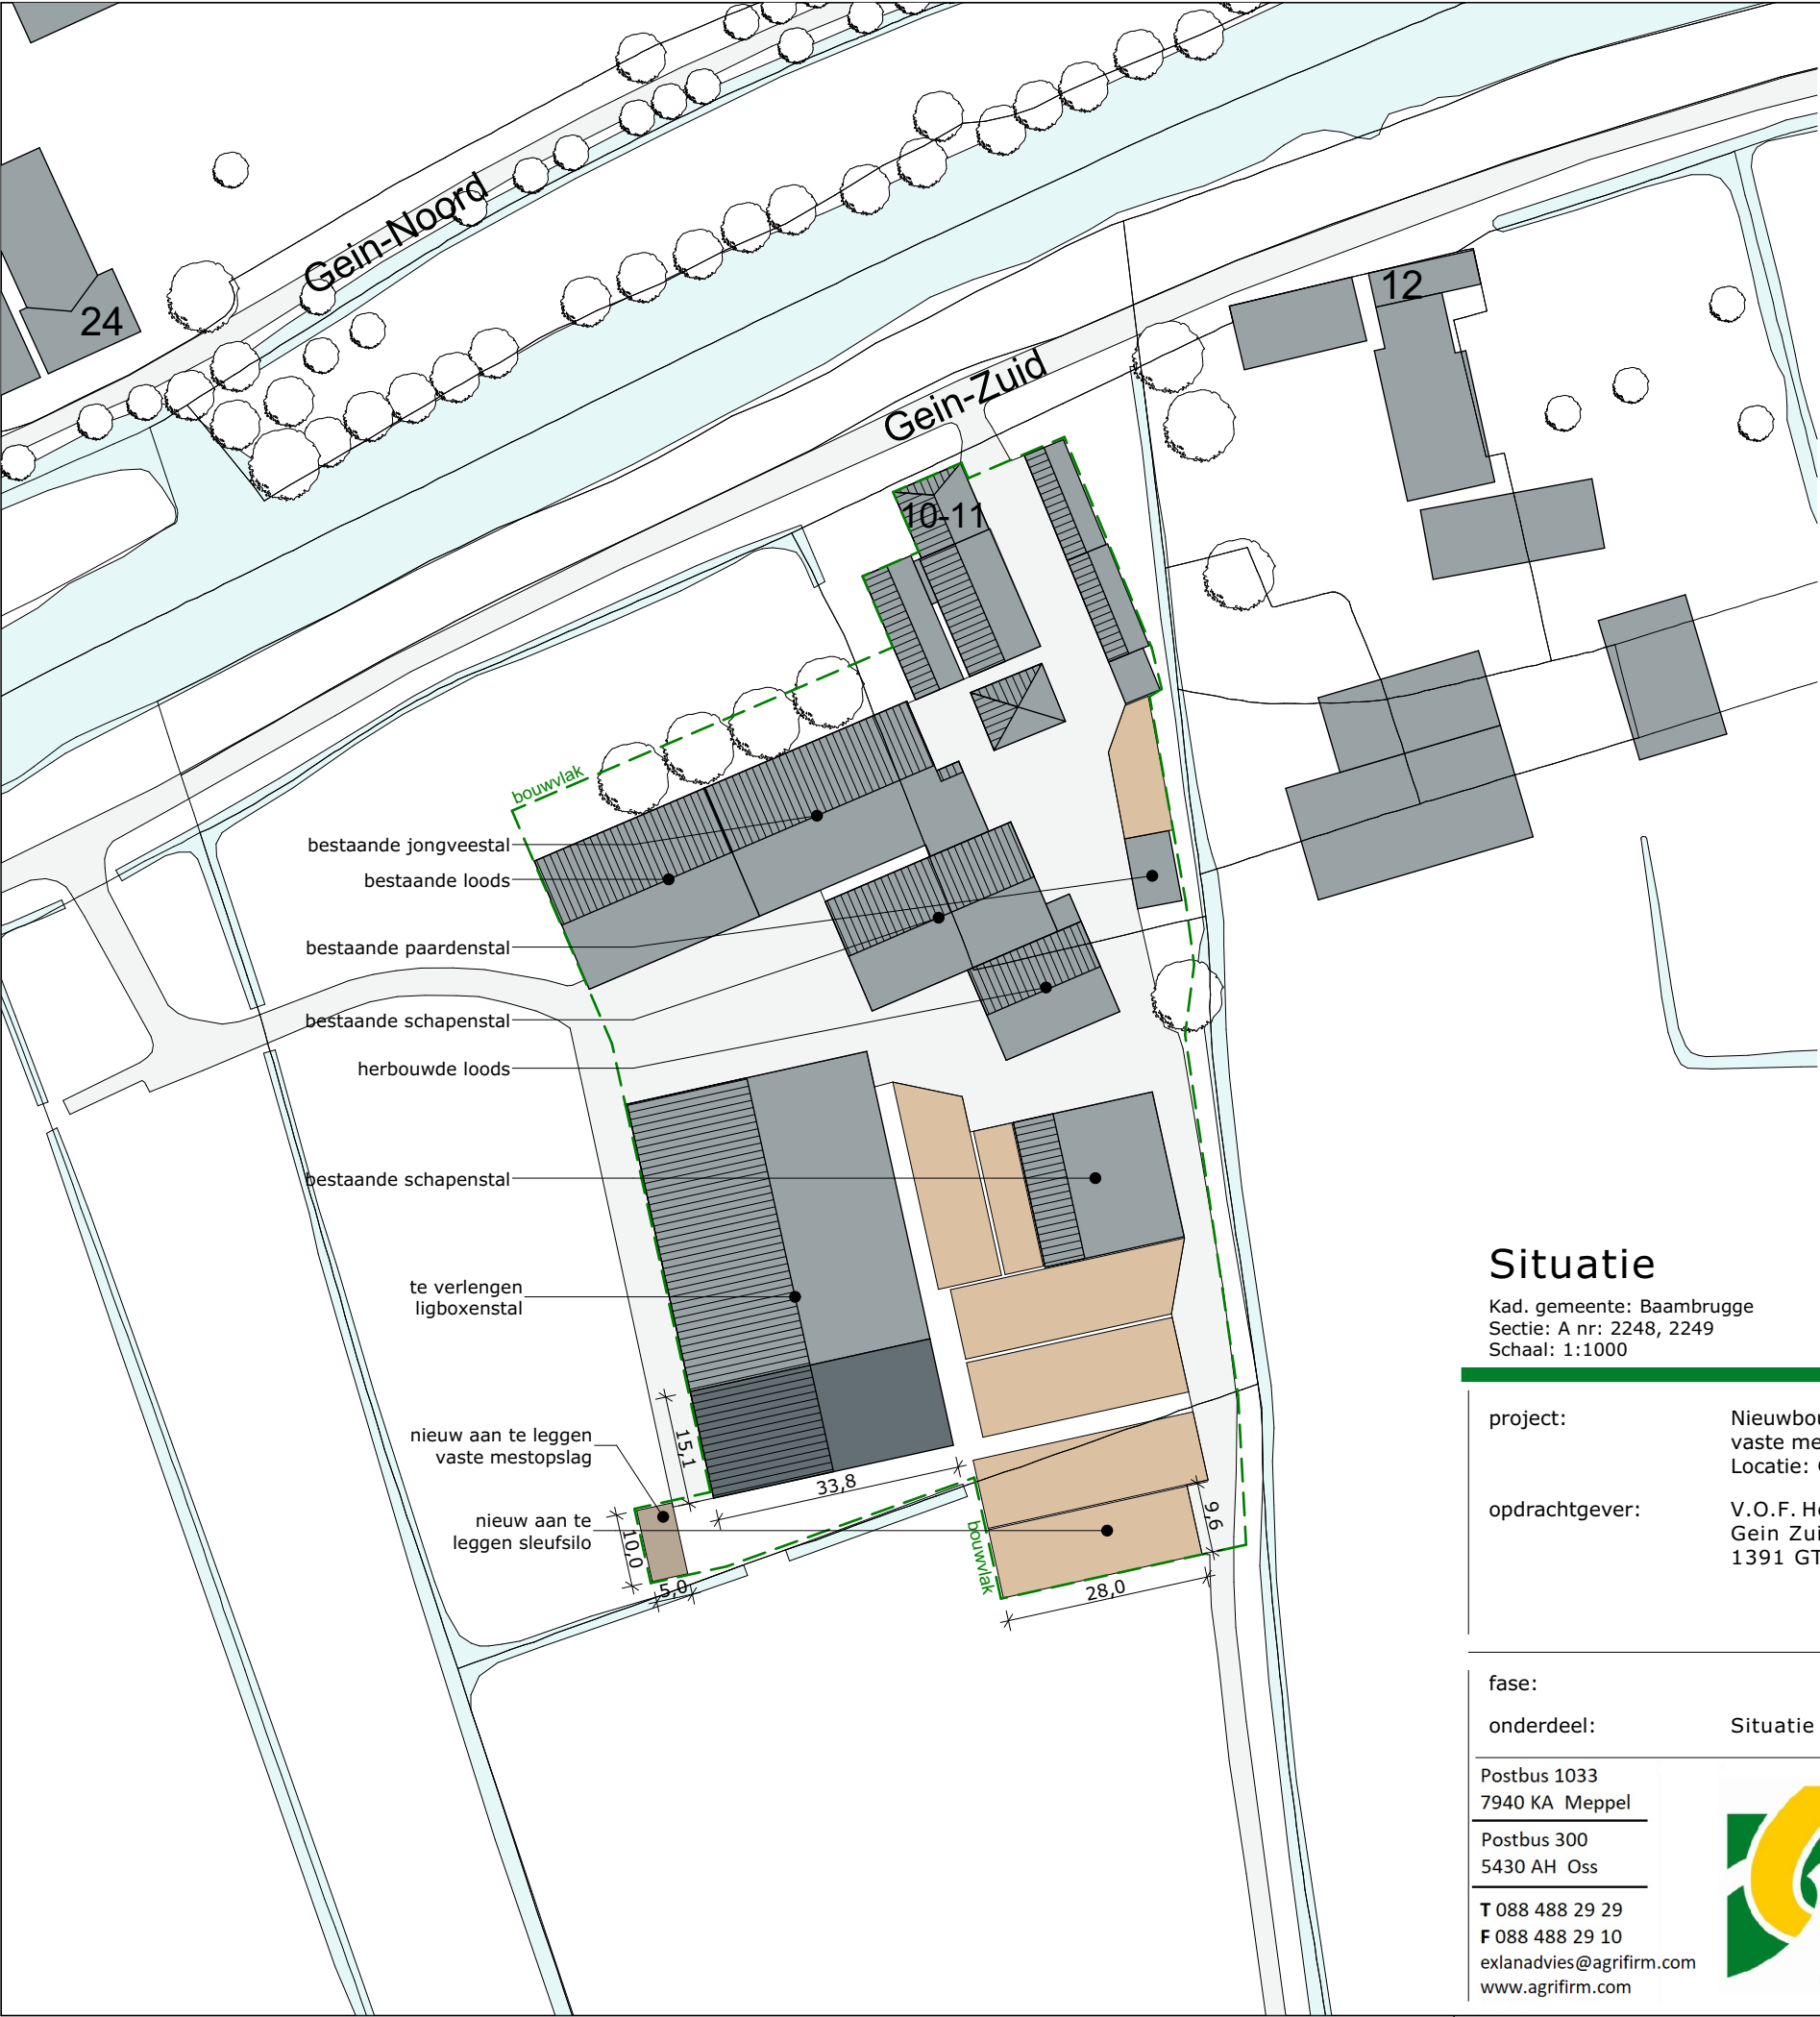

Legenda

- te realiseren gebouwen
- bestaande gebouwen
- voederopslag
- mestopslag
- terreinverharding
- greppels/sloten & overige wateren
- bouwvlak; 10.320 m²
- contouren gesloopte gebouwen

Situatie

Kad. gemeente: Baambrugge
Sectie: A nr: 2248, 2249
Schaal: 1:1000

MATEN IN HET WERK TE CONTROLEREN

project:	Nieuwbouw: verlenging stal en aanleg sleufsilo en vaste mestopslag Locatie: Gein Zuid 10, te Abcoude	datum: 25-02-2022	
		A: 06-07-2022	B: 18-10-2023
		C:	D:
		E:	F:
		status: Defintief	
opdrachtgever:	V.O.F. Hopman v. Barneveld Gein Zuid 10 1391 GT Abcoude		

fase:		getekend:	C. Roseboom
onderdeel:	Situatie	schaal:	1:1000
Postbus 1033 7940 KA Meppel		formaat:	A3
Postbus 300 5430 AH Oss		projectnr.:	EX.20.1778
T 088 488 29 29 F 088 488 29 10 exlanadvies@agrifirm.com www.agrifirm.com		projectleider:	B. Kolkman
		tekeningnr.:	S-01

