


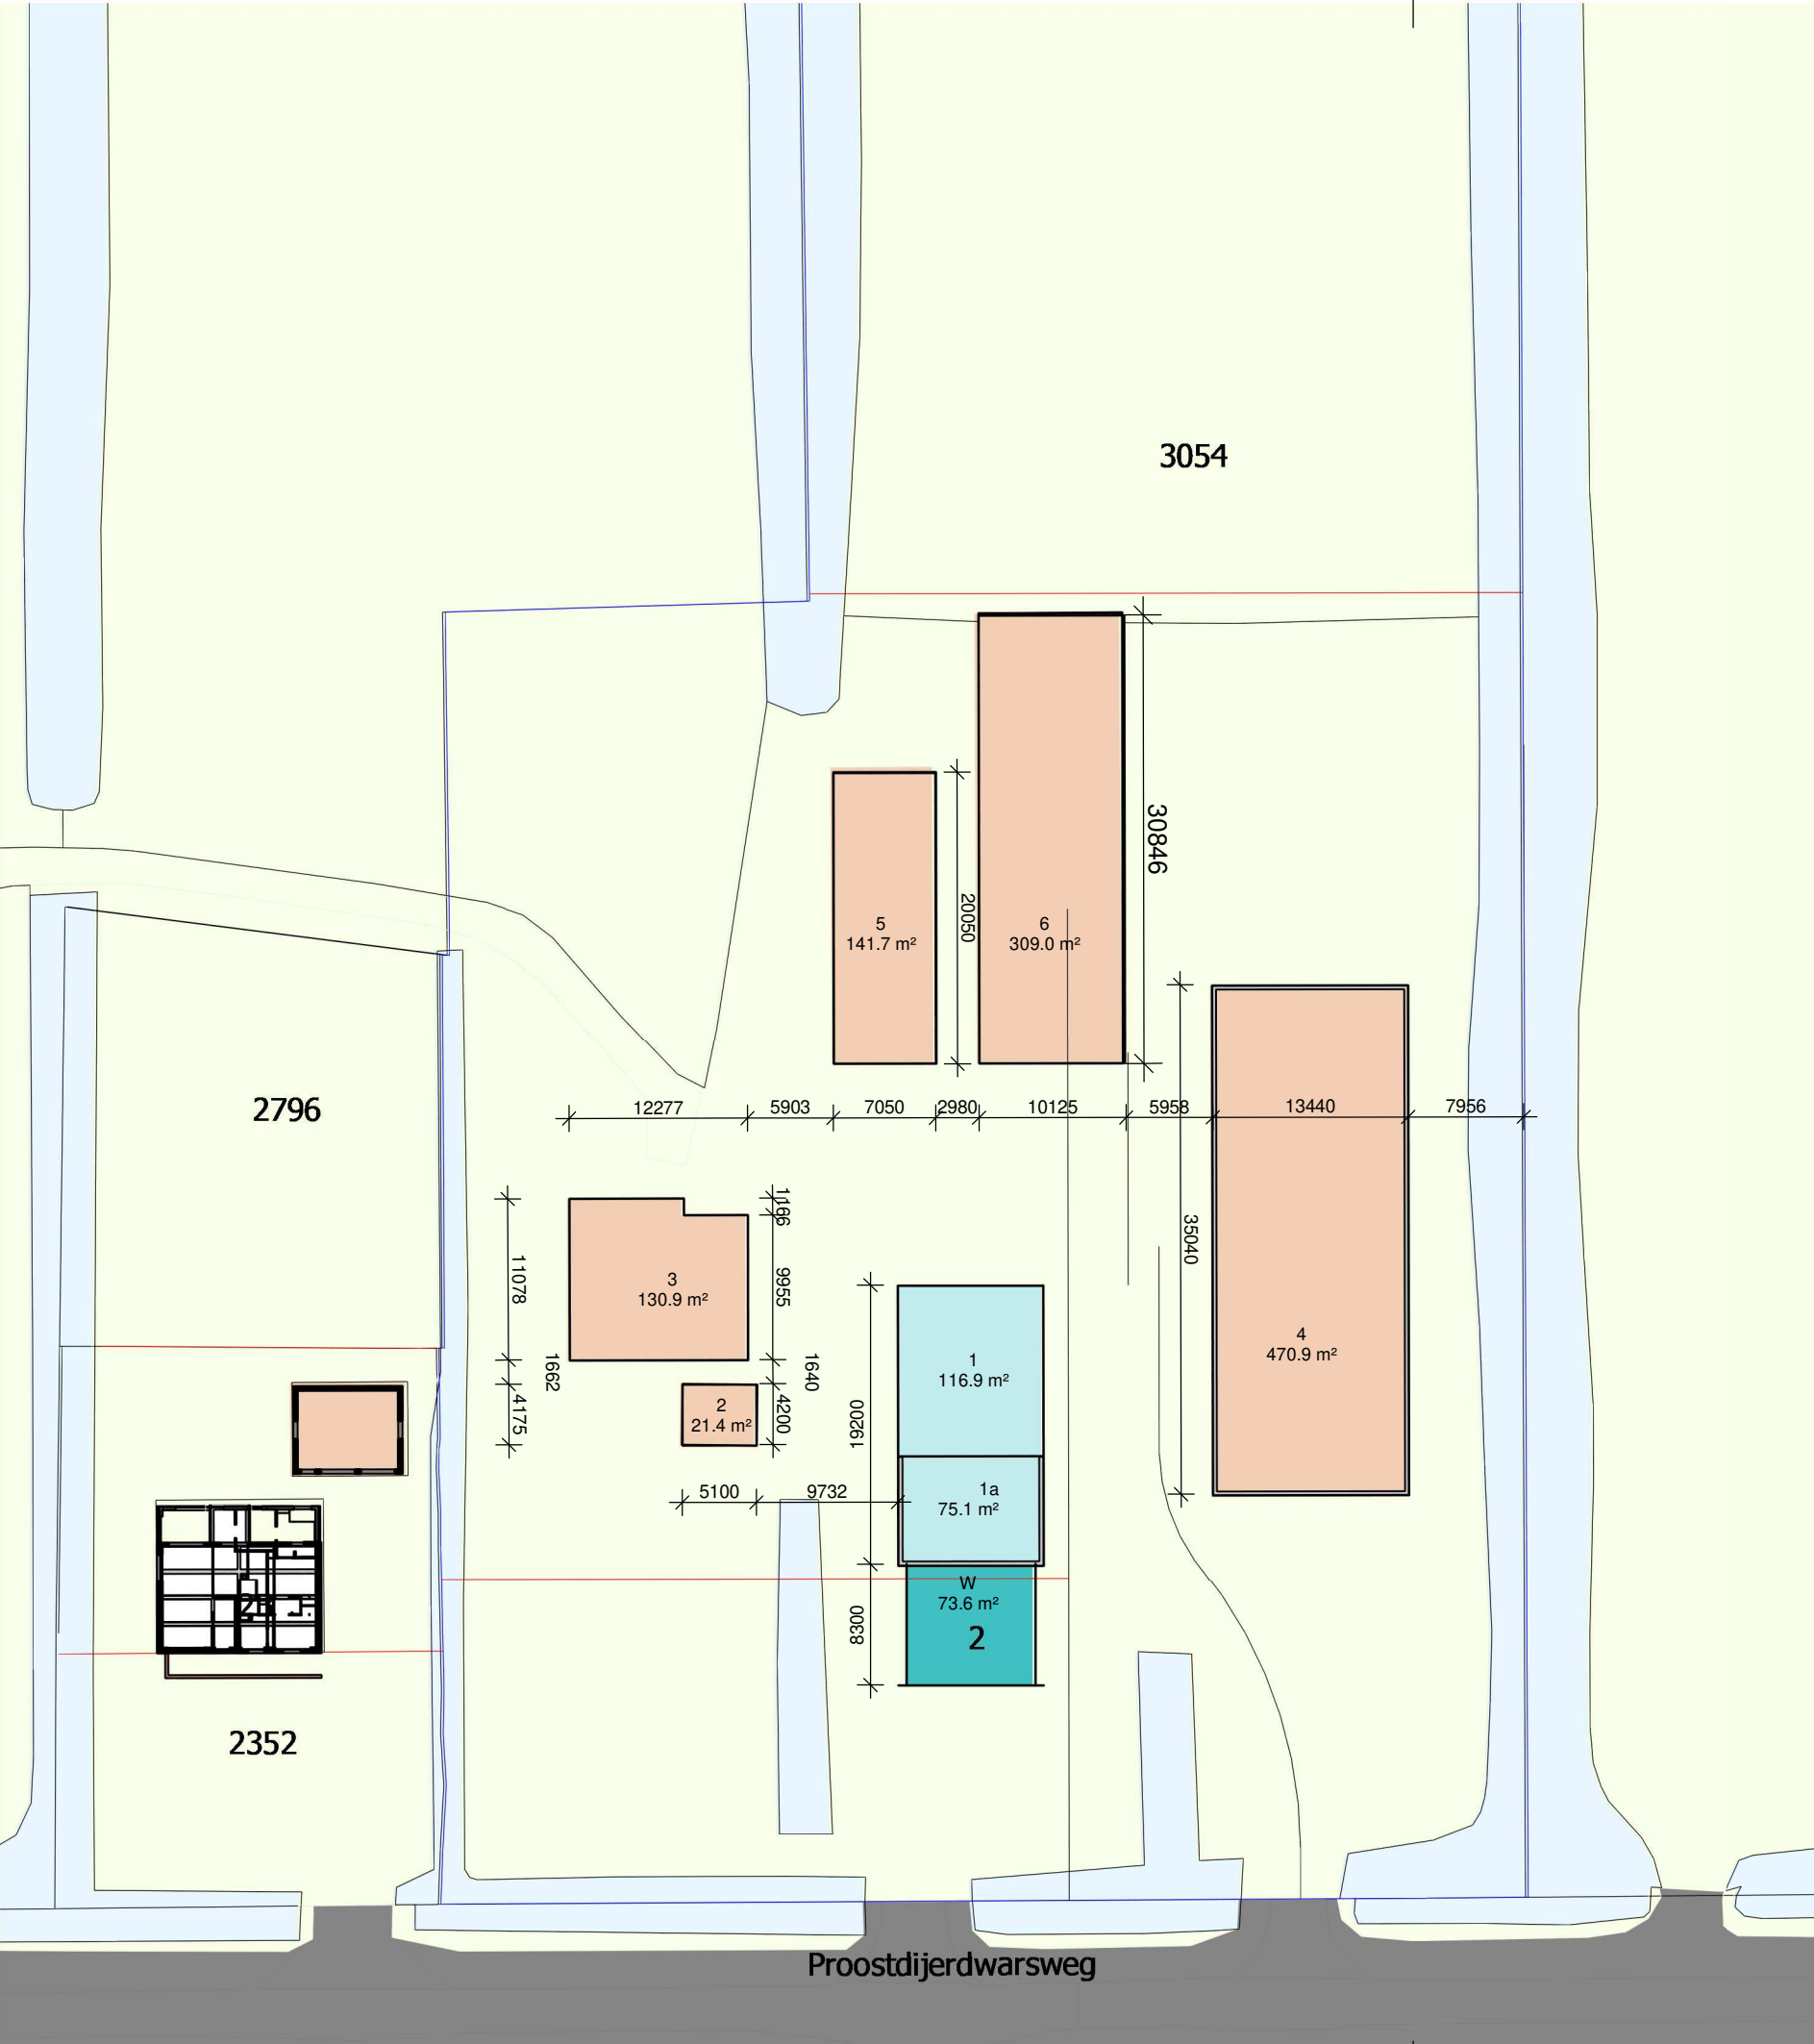

Renvooi

- Bouwblok
- kadastale grens

Bebouwd oppervlak	
Gebouw nummer	Oppervlakte
1	116.9 m²
1a	75.1 m²
2	21.4 m²
3	130.9 m²
4	470.9 m²
5	141.7 m²
6	309.0 m²
	1266.0 m²

Gebouw nummer

- 1
- 1a
- 2
- 3
- 4
- 5
- 6
- W

Definitief

project:
Proostdijerdwarsweg 2

opdrachtgever:
Fam. kuijper en Straathof
Proostdijerdwarsweg 2

onderwerp:
Terrein bestaand

fase:

werknummer:**2001**

bladnr:**01**

afmetingen: **A3**

schaal:1:500

get.: N. Ruizendaal

dd.: 08-12-2020

wijziging:

1e:

2e:

3e:

4e:

5e:

kadaster:GEM.: Waverveen
SECTIE: B
NR: 3054

Architectenbureau
Ruizendaal
Selijnsweg 34
3646 BB Waverveen
T. 0297-581739
M. 06-12525290
E. info@ruizendaal.nl
W. www.ruizendaal.nl