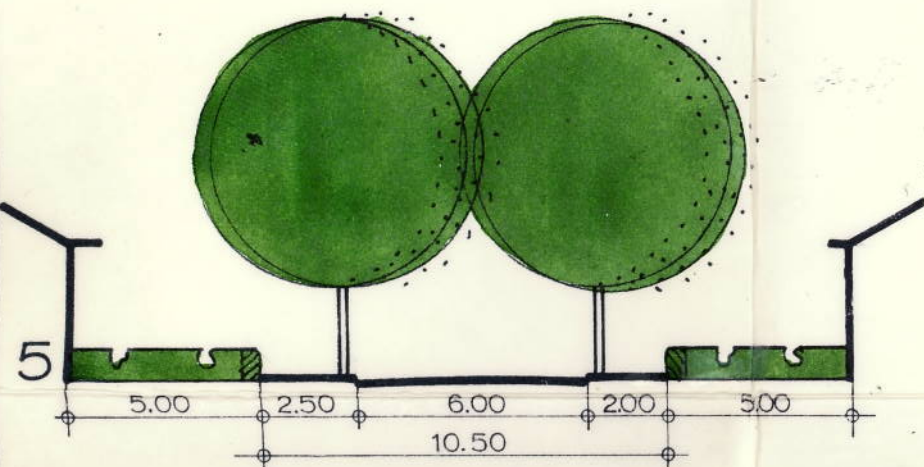


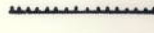
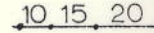
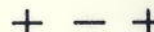


GEMEENTE UITHOORN

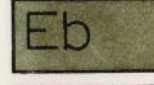
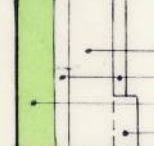
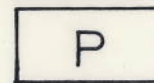




AANDUIDINGEN

-  BESTAANDE BEBOUWING EN KADASTRALE GEGE
-  BESTAAND WATER
-  BESTAANDE SPOORWEG
-  BEBOUWINGSGRENS
-  TUINMUUR, PERGOLA O.D.
-  BOOMBEPLANTING
-  VERWIJZING NAAR DWARSPROFIEL
-  MAATVOERING IN METERS
-  PROVINCIEGRENS, TEVENS GEMEENTEGRENS
-  GEMEENTEGRENS
-  GREN VAN HET BESTEMMINGSPLAN
-  PROVINCIEGRENS, TEVENS GEMEENTEGRENS

BESTEMMINGEN onverminderd de in wetten vervatte eisen inzake vergoeding

-  OPENBARE EN BIJZONDERE GEBOUWEN EN BIJBEHORENDE TERREINEN
-  BEBOUWING MET EENGEZINSHUIZEN
-  BEBOUWING MET EENGEZINSHUIZEN
-  HANDEL EN NIJVERHEID
-  TUINEN EN ERVEN
-  OPENBARE WEG
rijweg
voetpad
berm
parkeerstrook
-  PARKEERTERREIN
-  WATER
-  OPENBAAR GROEN
-  SPEELTERREIN
-  WINKEL
-  KLEIN AMBACHTELIJK BEDRIJF TOEGESTA
-  PRAKTIJK OF KANTOORRUIMTE TOEGESTA

%	
M	
max. alle	
max. 2	
-	
AANTAL AANEEN TE BOUWEN WONINGEN	

sectie A

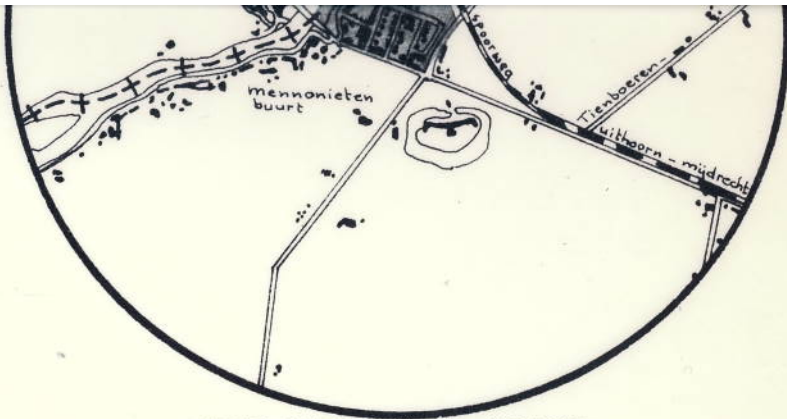
GEMEENTE MIJDRECHT

BESTEMMINGSPLAN "A"

FUNCTIE BESTAANDE

FASTGESTELD DOOR DE GEMEENTE
GOEDGEKEURD DOOR GEDEPUTEERDE
GOEDGEKEURD DOOR DE KROON

BUREAU VINK VAN DE
RAPENBURGERSTRAAT 7



OVERZICHT SCHAAL 1:25000

AANDUIDINGEN

- BESTAANDE BEBOUWING EN KADASTRALE GEGEVENS
- BESTAAND WATER
- BESTAANDE SPOORWEG
- BEBOUWINGSGRENS
- TUILMUUR, PERGOLA O.D.
- BOOMBEPLANTING
- 2 VERWIJZING NAAR DWARSPROFIEL
- 10 15 20 MAATVOERING IN METERS
- + - + PROVINCIEGRENS, TEVENS GEMEENTEGRENS
- + . + . + GEMEENTEGRENS
- . . . GRENS VAN HET BESTEMMINGSPLAN
- + - . + PROVINCIEGRENS, TEVENS GEMEENTEGRENS EN GRENS VAN HET PLAN

BESTEMMINGEN onverminderd de in wetten of verordeningen vervatte eisen inzake vergunningen.

- OPENBARE EN BIJZONDERE GEBOUWEN EN BIJBEHORENDE TERREINEN
- BEBOUWING MET EENGEZINSHUIZEN
- BEBOUWING MET EENGEZINSHUIZEN
- HANDEL EN NIJVERHEID
- TUINEN EN ERVEN
- OPENBARE WEG
 - rijweg
 - voetpad
 - berm
 - parkeerstrook
- PARKEERTERREIN
- WATER
- OPENBAAR GROEN
- SPEELTERREIN

- WINKEL
- KLEIN AMBACHTELIJK BEDRIJF TOEGESTAAN
- PRAKTIJK OF KANTOORRUIMTE TOEGESTAAN

%	maximaal bebouwingspercentage van de voor bebouwing bestemde terreinoppervlakte			
M	maximale goothoogte			

max. alle	6	min.	max.	1
max. 2	6	min.	max. 3 ⁵	1
-	M	M ³	M	M
AANTAL AANEEN TE BOUWEN WONINGEN				
MINIMALE VOORGEVELBREEDTE				
INHOUD PER WONING				
GOOTHOOGTE				
MINIMALE AFSTAND TOT DE ZIJDELIJNSE PERCEELGRENS				

Behoort bij besluit van de Raad der gemeente Mijdrecht, d.d. 31 OKT. 1974, no. De Gemeentesecretaris.

Dit is een afdruk van een plan in ontwerp, dat nog aan wijzigingen onderhevig kan zijn. Aan hetgeen op deze afdruk is weergegeven kan geen enkel recht worden ontleend!

GEMEENTE MIJDRECHT	SCHAAL: 1:2500
BESTEMMINGSPLAN „AMSTELHOEK 1973”	
FUNCTIE BESTAANDE BEBOUWING november 1972 zie 1554-008-11	
VASTGESTELD DOOR DE GEMEENTERAAD D.D. 31 oktober 1974	
GOEDGEKEURD DOOR GEDEPUTEERDE STATEN D.D.	
GOEDGEKEURD DOOR DE KROON D.D.	
BUREAU VINK VAN DE KUILEN KLEIN BV	