



2^e Veld dwarsw. 2 d/1

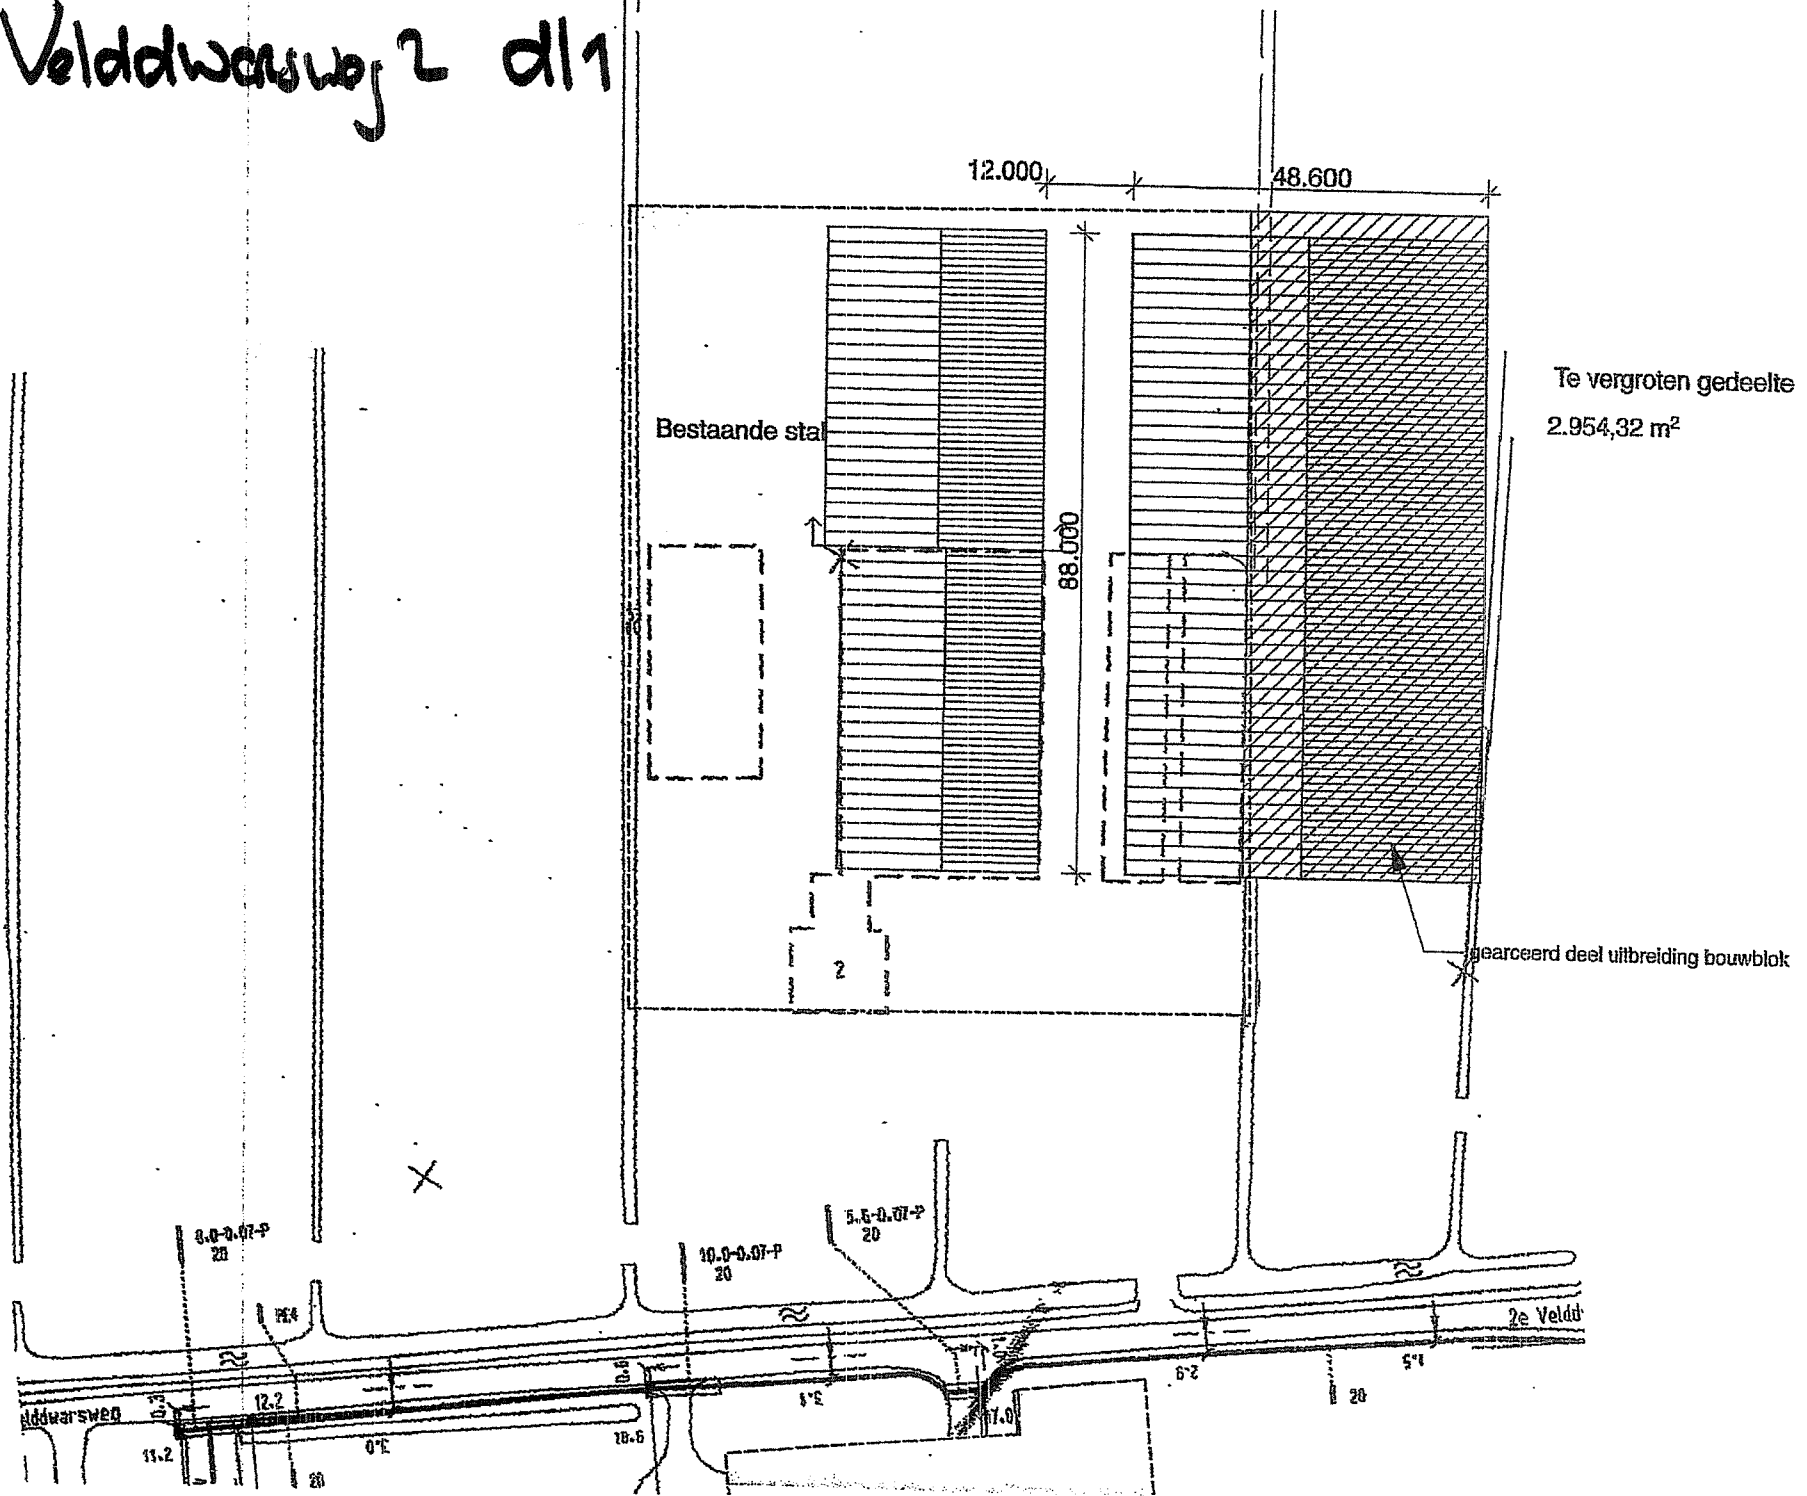

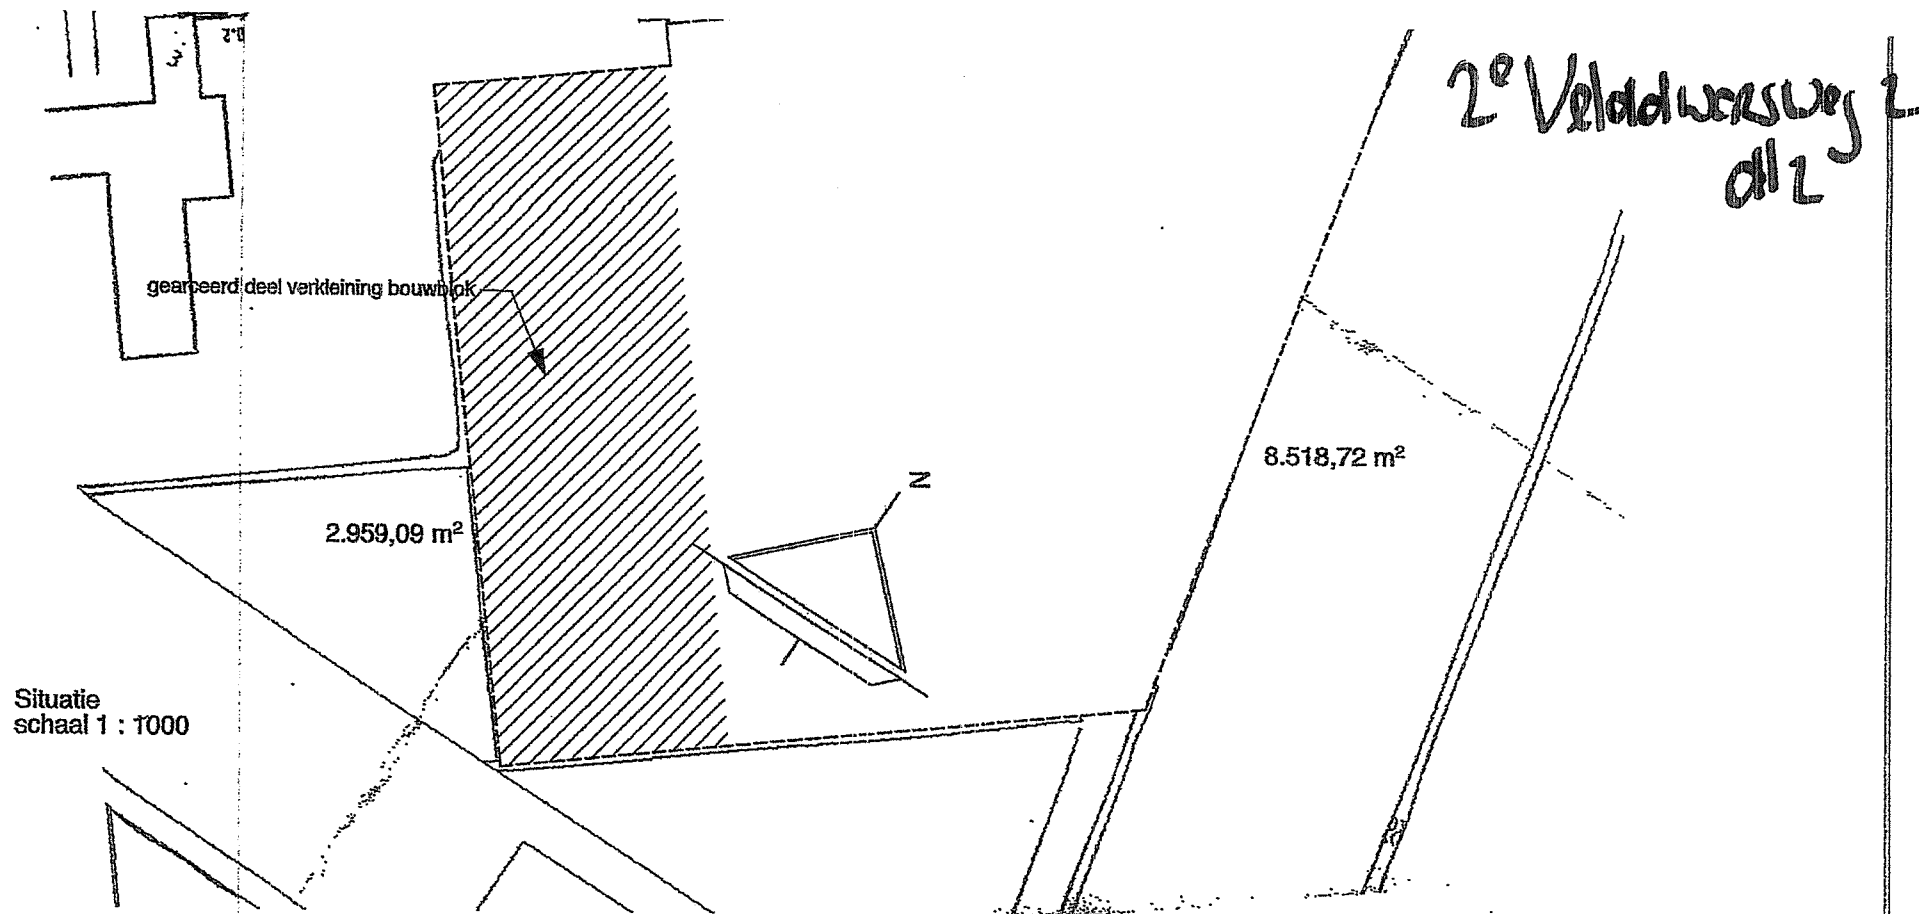

Project	Wijziging vergunning ingevolge de wet Milieubeheer [REDACTED]	Projectnummer	03 08 12
Omschrijving	Situatietekening 2013		Bladnummer S-2013
Opdrachtgever	[REDACTED] 2e Velddwarsweg 2 3646 AV Waverveen		
Schaal	1 : 1000	Datum	21 mei 2013
Formaat	90 x 30	Gewijzigd	
Architect	Willem S. van Vliet Waverveensepad 8 3645 CM Vinkeveen tel. 0297 - 261147		