


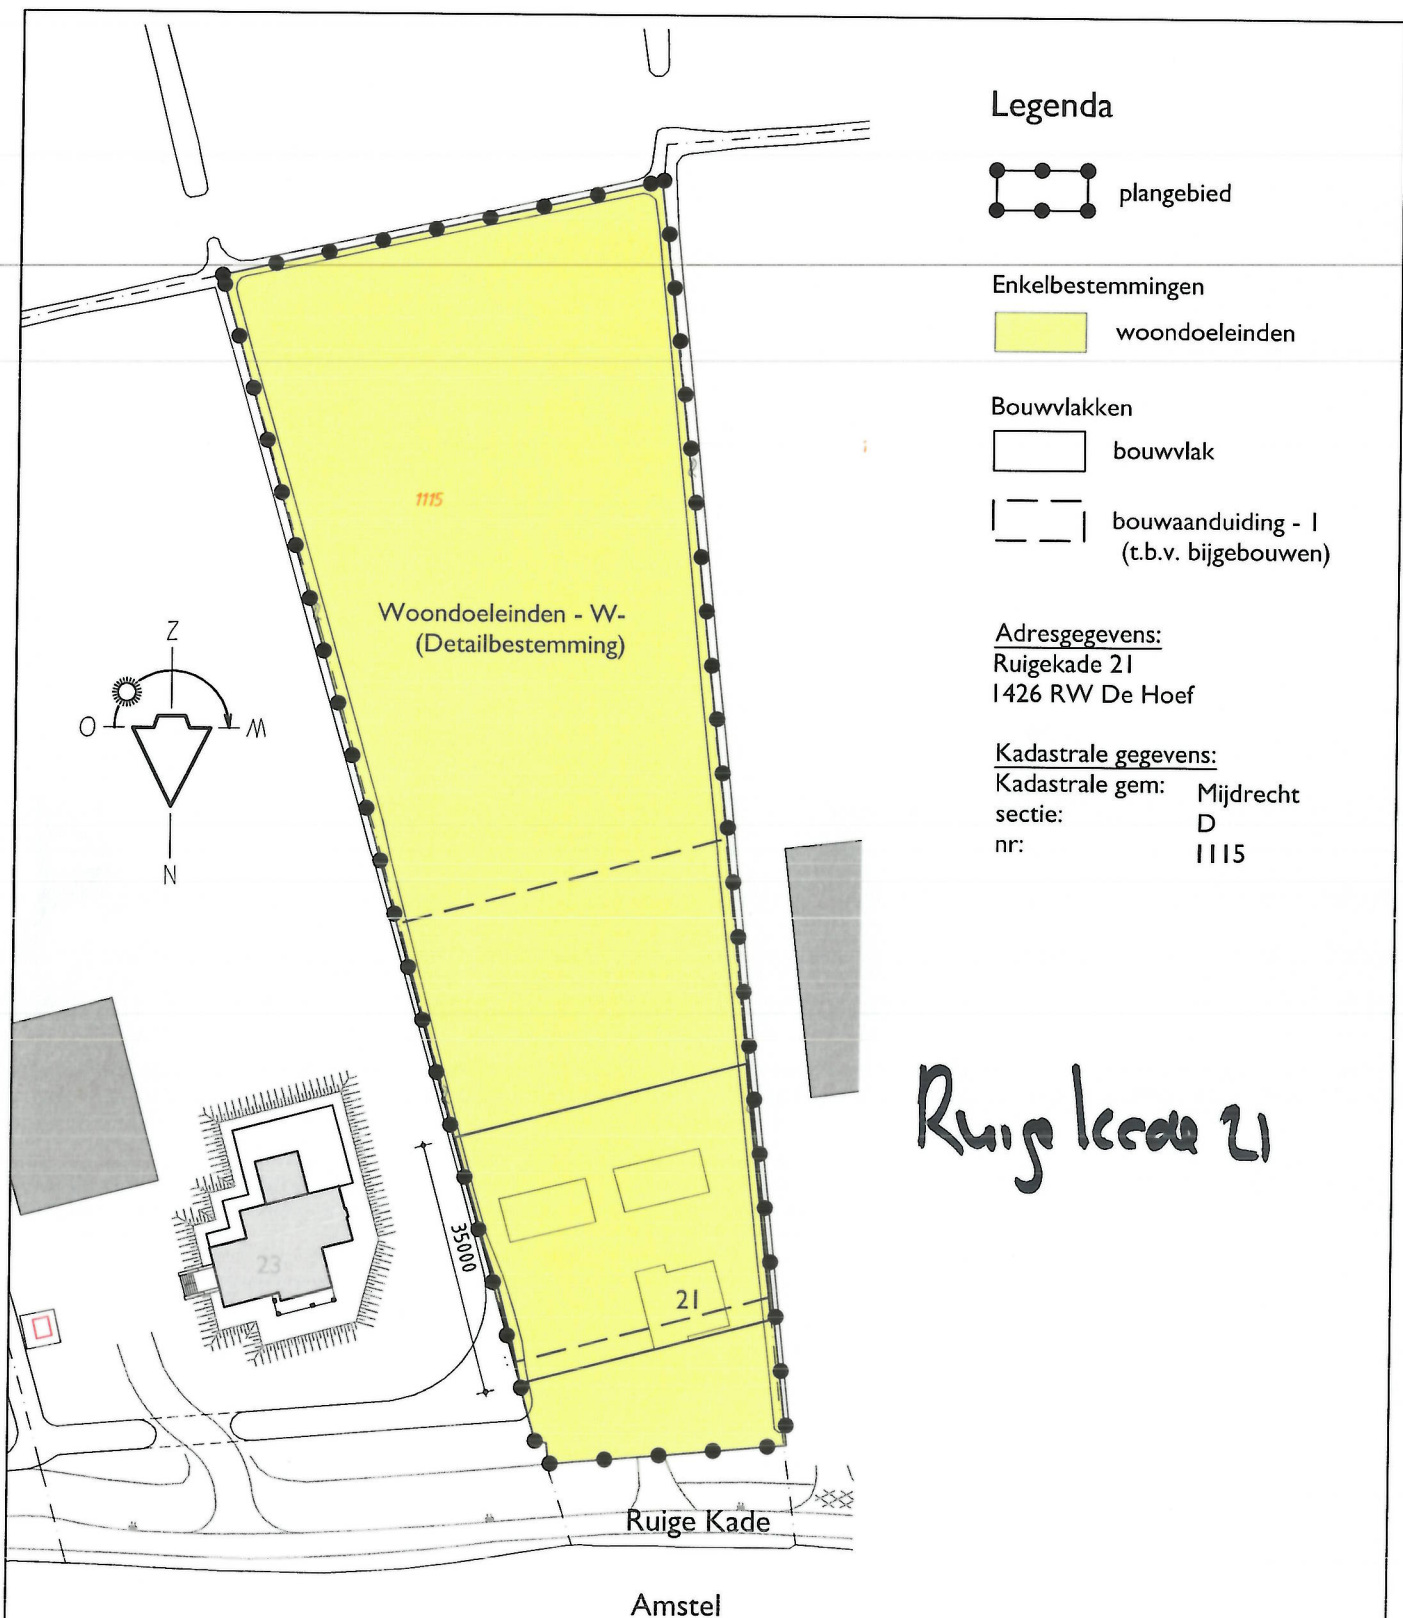

ARCHITEKTEN- EN INGENIEURSBUREAU

H.W. van der Laan b.v.

ARCHITEKT **B.N.A.**

Veenweg 149 3641 SJ Mijdrecht · Postbus 299 3640 AG Mijdrecht

Tel: 0297-239259 Fax: 0297-241389 www.hwwanderlaan.nl

getekend: JZY

datum: 21-2-2013

wijziging: D 22-2-2016

schaal: 1:1000

afmeting: A4 Staand

werknnummer:

2013015

bladnummer:

00Sa