


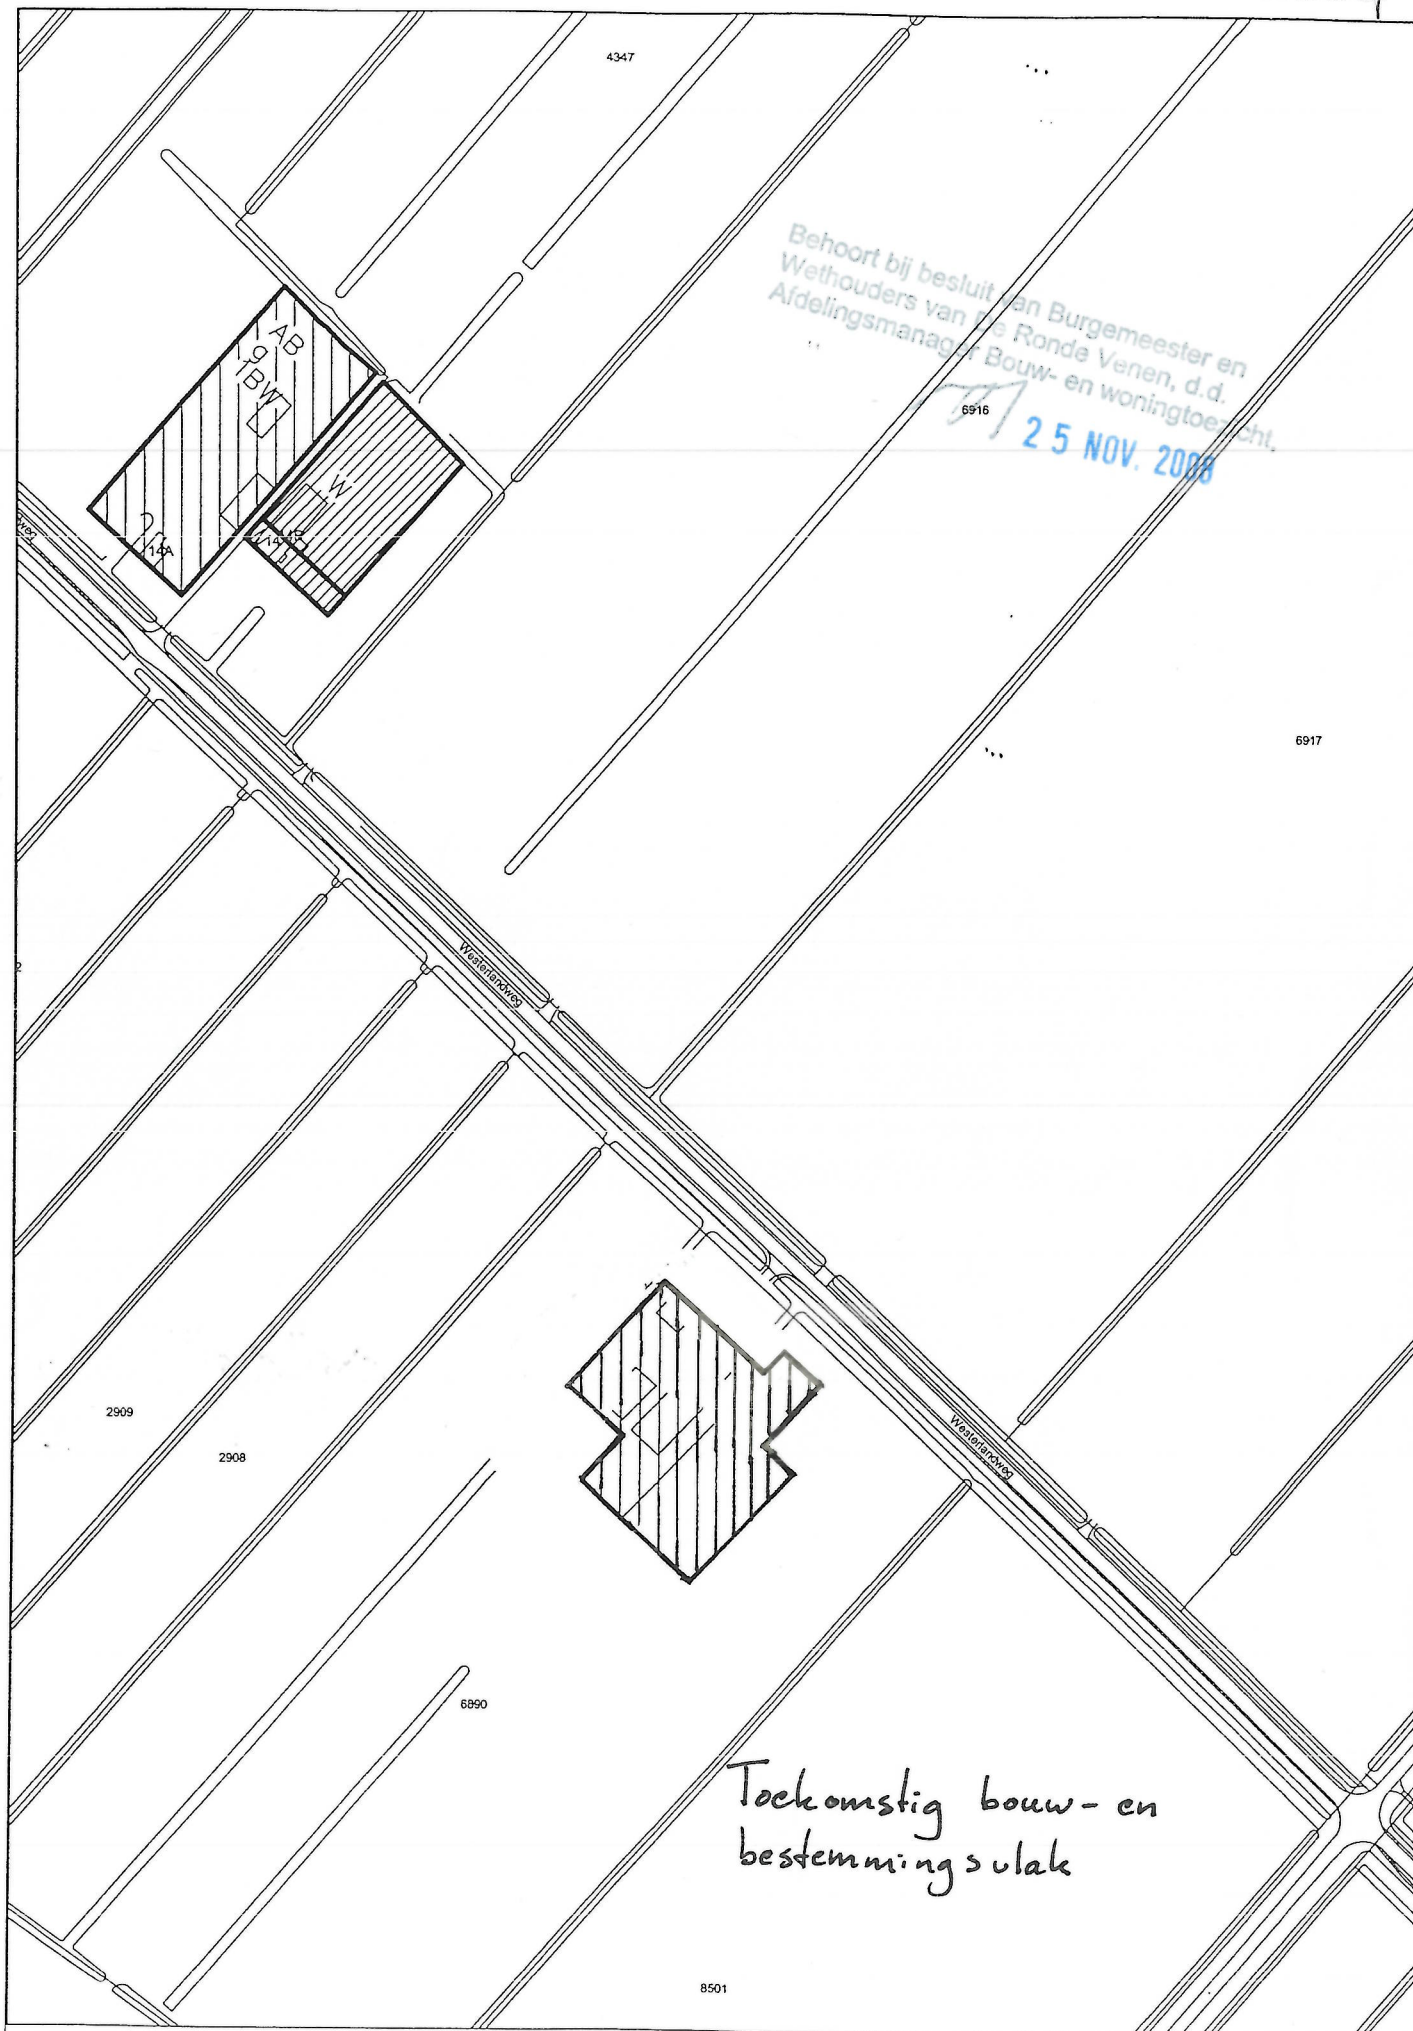

Behoort bij besluit van Burgemeester en
Wethouders van de Ronde Venen, d.d.
Afdelingsmanager Bouw- en woningtoezicht.
6916
25 NOV. 2008

Toekomstig bouw- en
bestemmingsvlak