



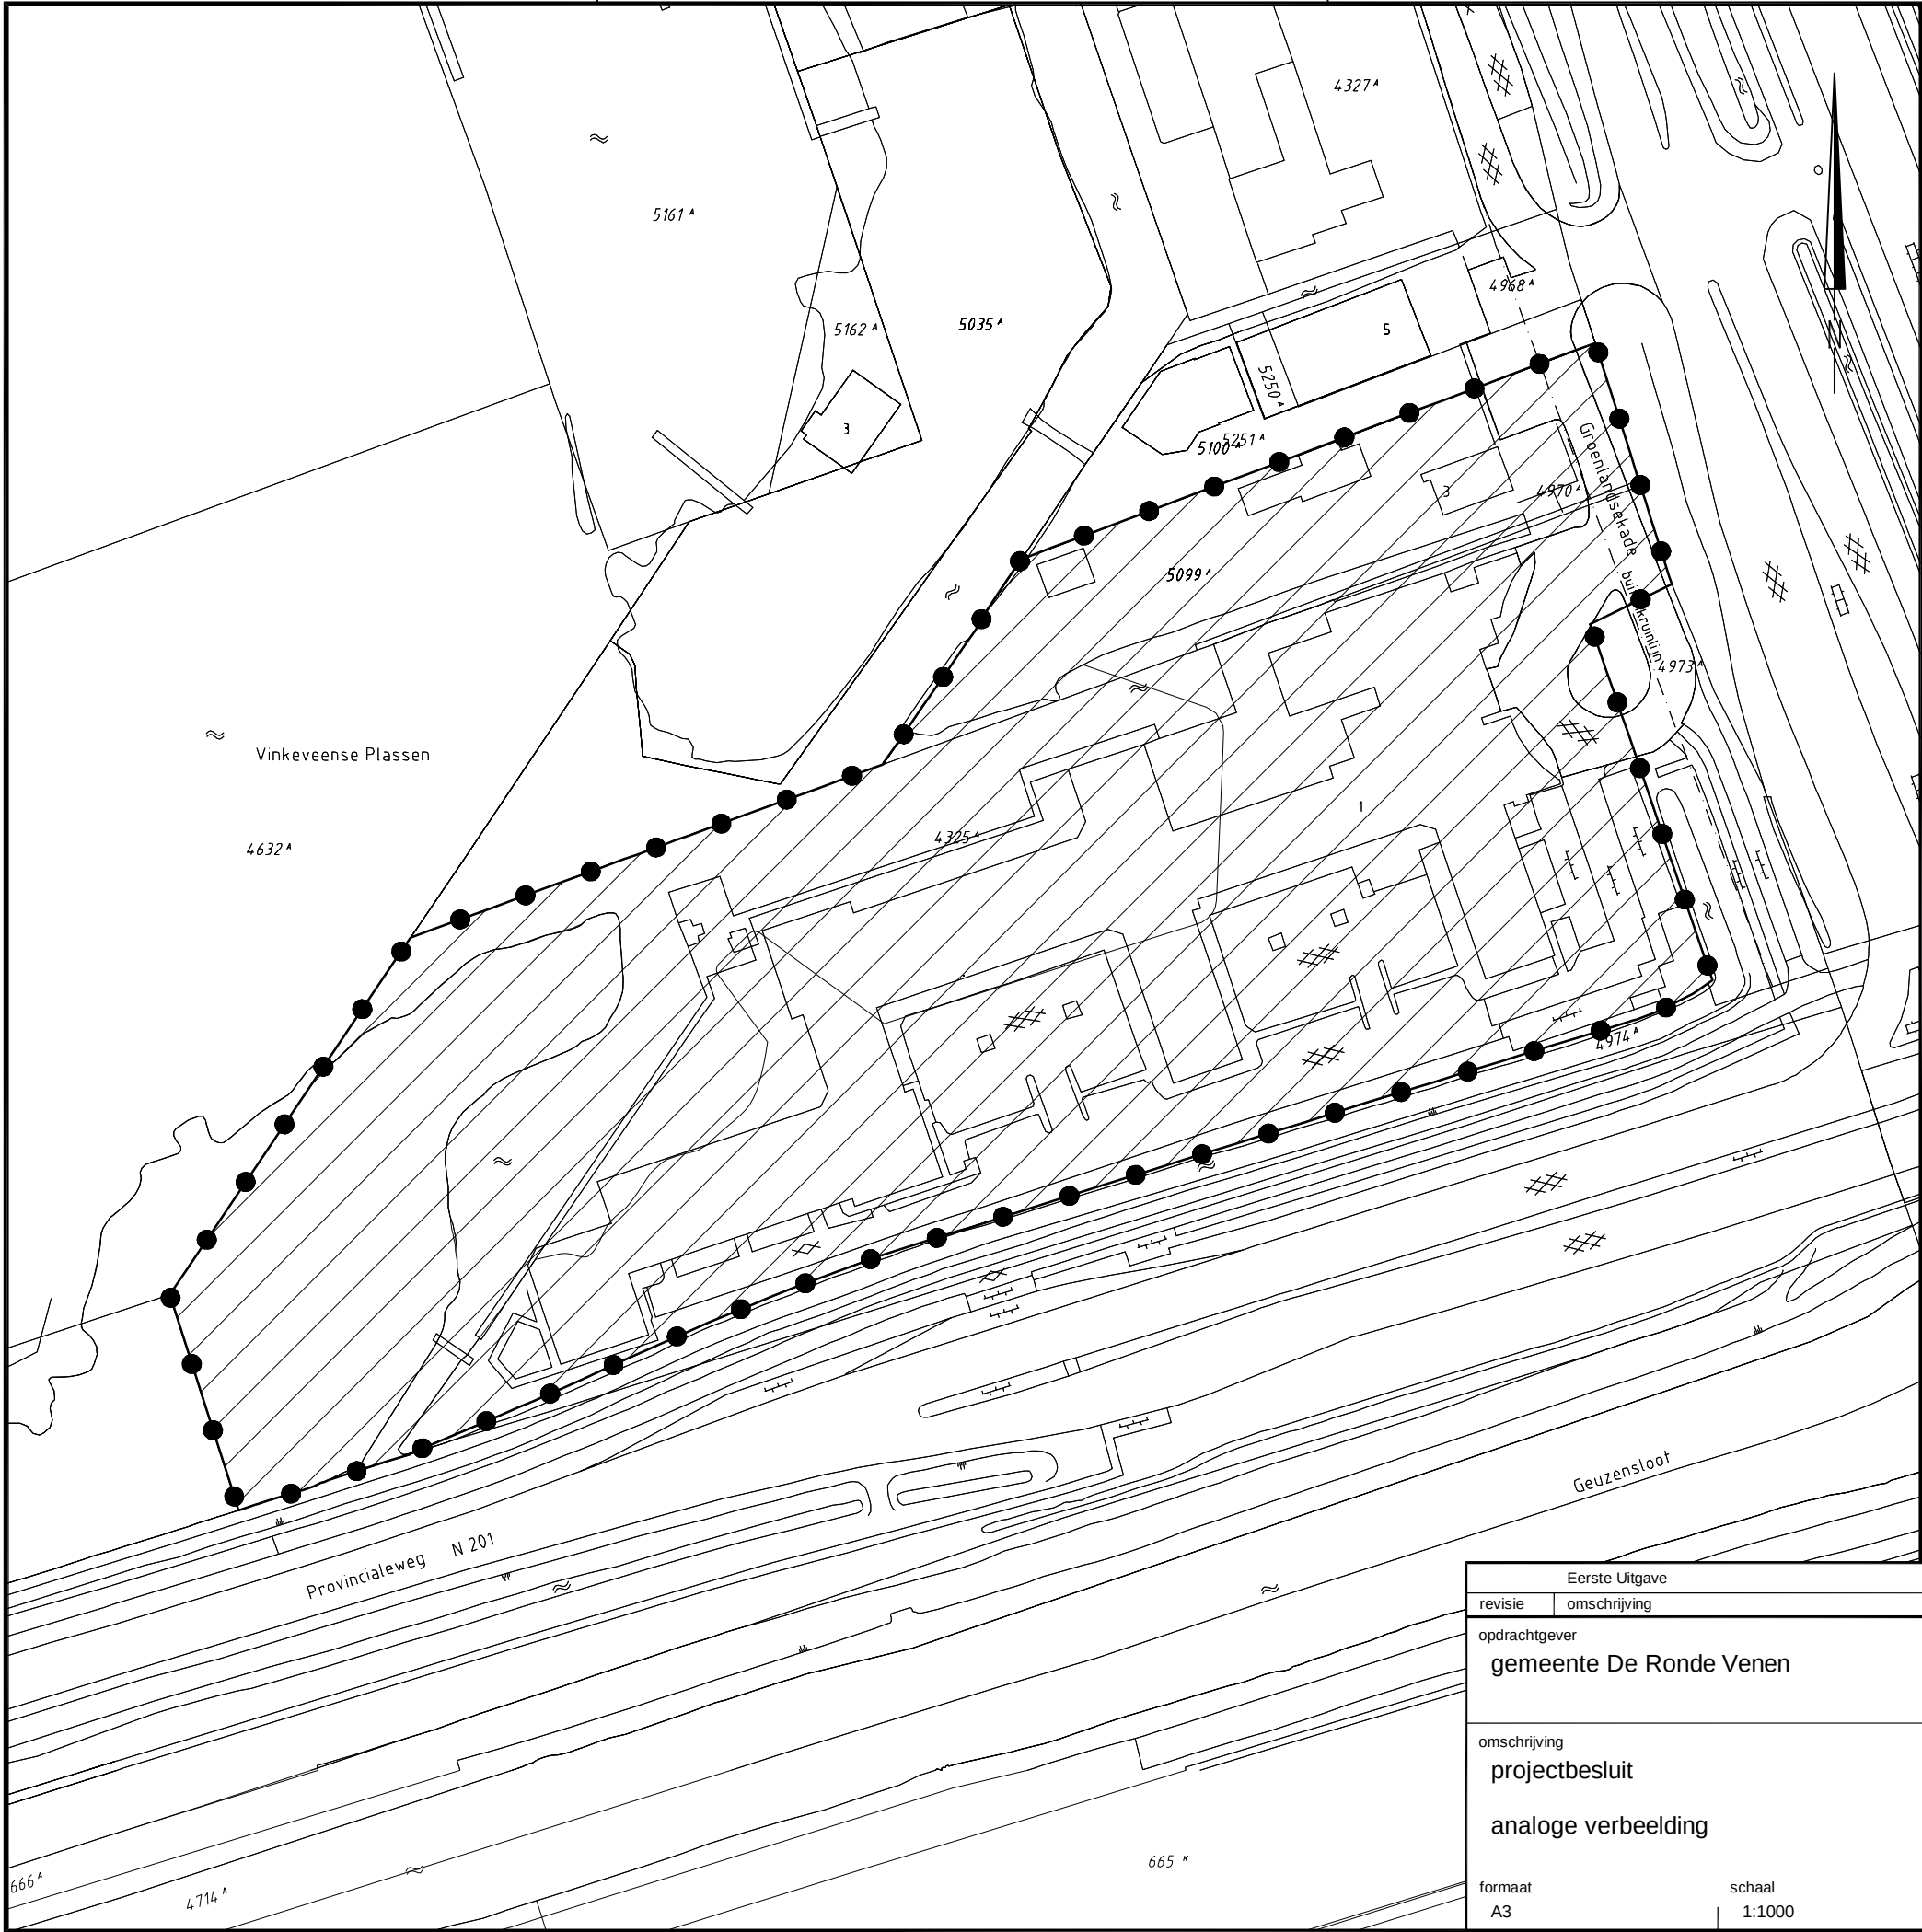

LEGENDA


Besluitgebied

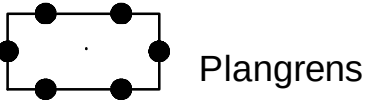

Besluitvlak



Verklaring

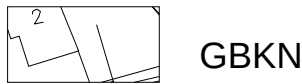

Eerste Uitgave		RBUE	BZ	BZ	29.nov.2011
revisie	omschrijving	getek.	gecontr.	accord	datum
opdrachtgever gemeente De Ronde Venen		project Ruimtelijke onderbouwing Hotel Résidence			
omschrijving projectbesluit analoge verbeelding		George Hintzenweg 85 Postbus 8520 3009 AM Rotterdam +31 (0)10 44 33 666 +31 (0)10 44 33 688 info@rotterdam.royalhaskoning.com www.royalhaskoning.com		Telefoon Fax E-mail Internet	
formaat A3	schaal 1:1000	fase vastgesteld	projectnummer 9V8013D0	tekeningnummer / 0371001	