



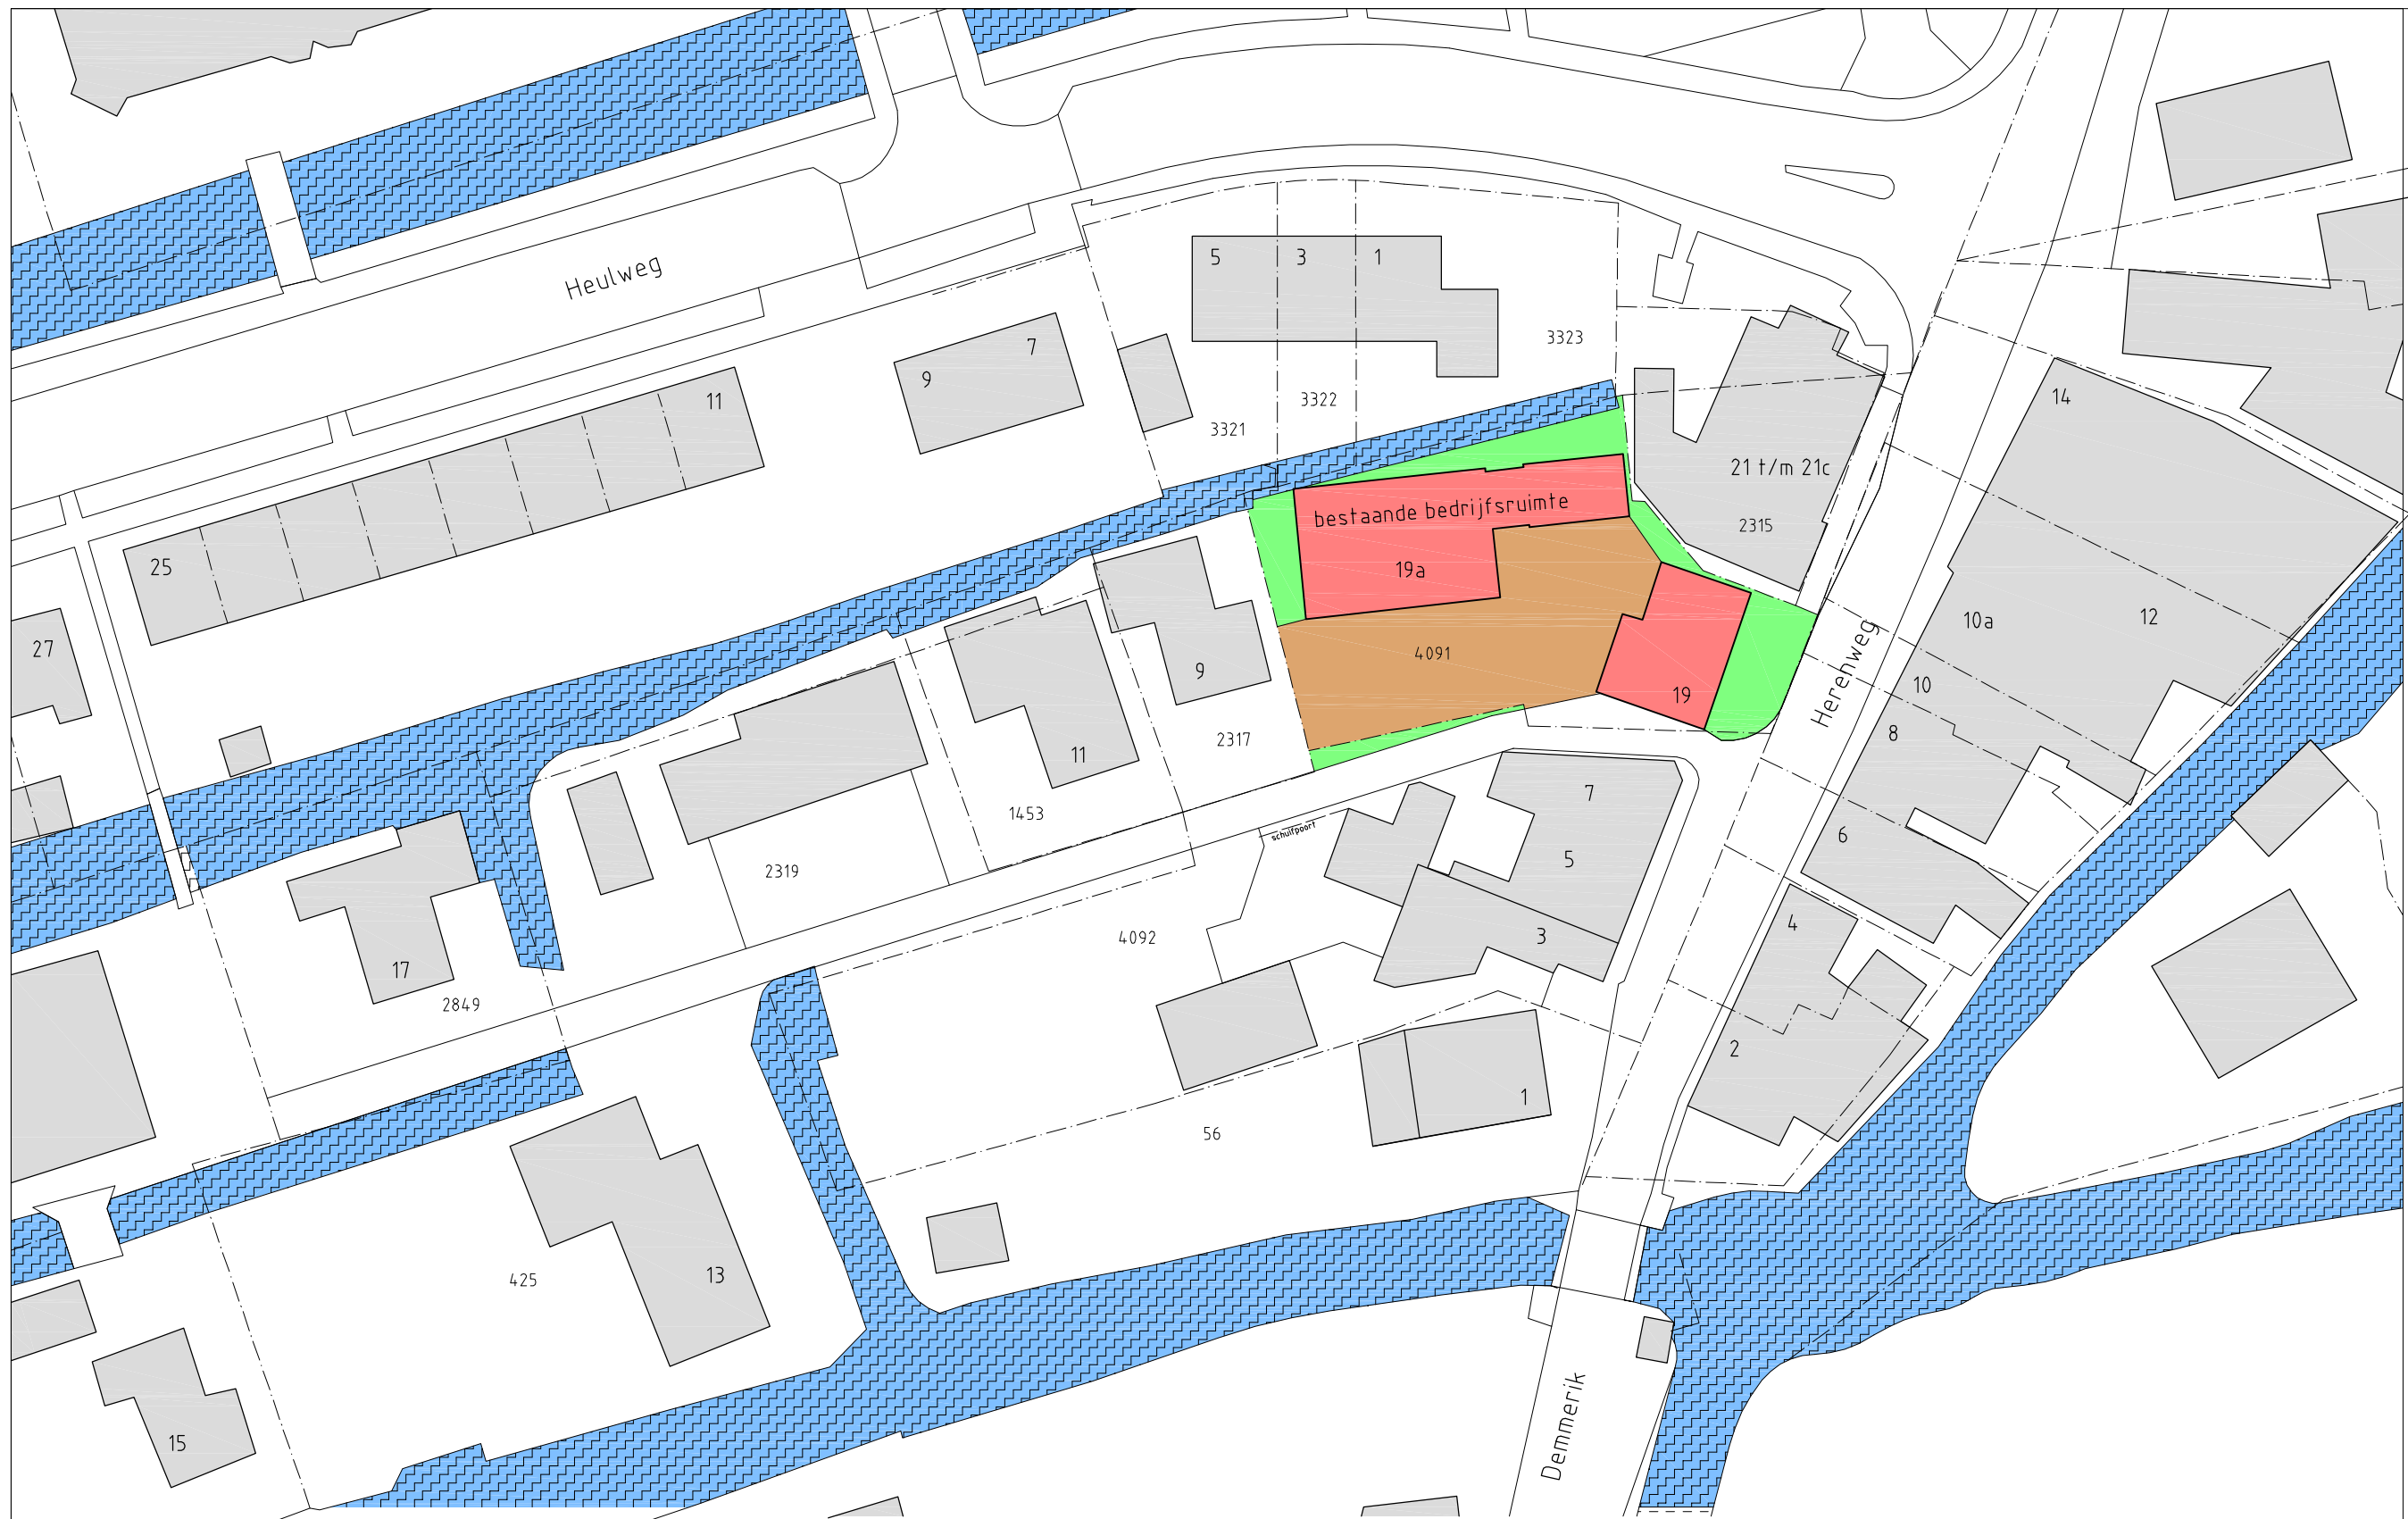

Bestaande situatie
Herenweg 19 Vinkeveen

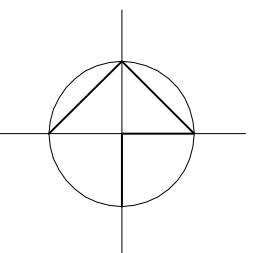

Sit.0

Schaal 1:500
datum 21-05-2013

Bestaande situatie
Herenweg 19 Vinkeveen




Schaal 1:200
datum 21-05-2013





Nieuwe situatie
Herenweg 19 Vinkeveen

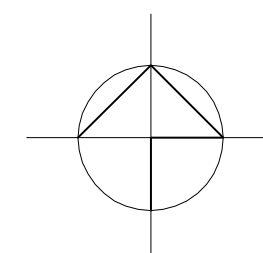

Sit.2

Schaal 1:200
datum 21-05-2013