



Situatie

Schaal 1:400
Herenweg 19
3645 DE Vinkeveen
Kadastraal bekend:
gemeente Vinkeveen
Sectie E nr. 4091

Renvooi

symbool	betekenis
	HR cv-ketel met warmwatervoorziening
	warmterugwinunit ventilatiesysteem
	aanzuigpunt warmterugwinventilatiesysteem
	uitblaaspunt warmterugwinventilatiesysteem
	wasmachine en wasdroger
	kooktoestel
	meterkast
	standleiding
	rookmelder (op het elektriciteitsnet)

Inbraakwerendheid van de gevelopeningen
Weerstandklasse 2 volgens de NEN 5096

Badkamers en toiletten voorzien van vloer- en wandtegels tot tegen het plafond

Natuurlijke ventilatie:
- verblijfsruimte min. 0,7dm³/s /m²
Mechanische ventilatie:
- verblijfsruimte met kooktoestel min. 21dm³/s
- badruimte 14dm³/s
- toiletruimte 7dm³/s

Kleuren en materialen

Onderdeel	materiaal	Kleur
Gevel	metselwerk	rood
plint	metselwerk	donker gevoegd
kozijnen	hout	wit
Ramen en deuren	hout	d.grijs
dakbedekking schuin dak	keramische dakpan	donker
dakbedekking plat dak	EPDM	donker
boeidelen	hout	wit
goten	hout	wit


opdrachtgever :
Stichting J&T beheer
Herenweg 14-2
3645 DT Vinkeveen
0297-219019

project nr.
10.12
datum
21-05-2013

onderdeel :
Definitief ontwerp 1
woning B Herenweg 19

schaal
1 : 100
blad

DO.B1

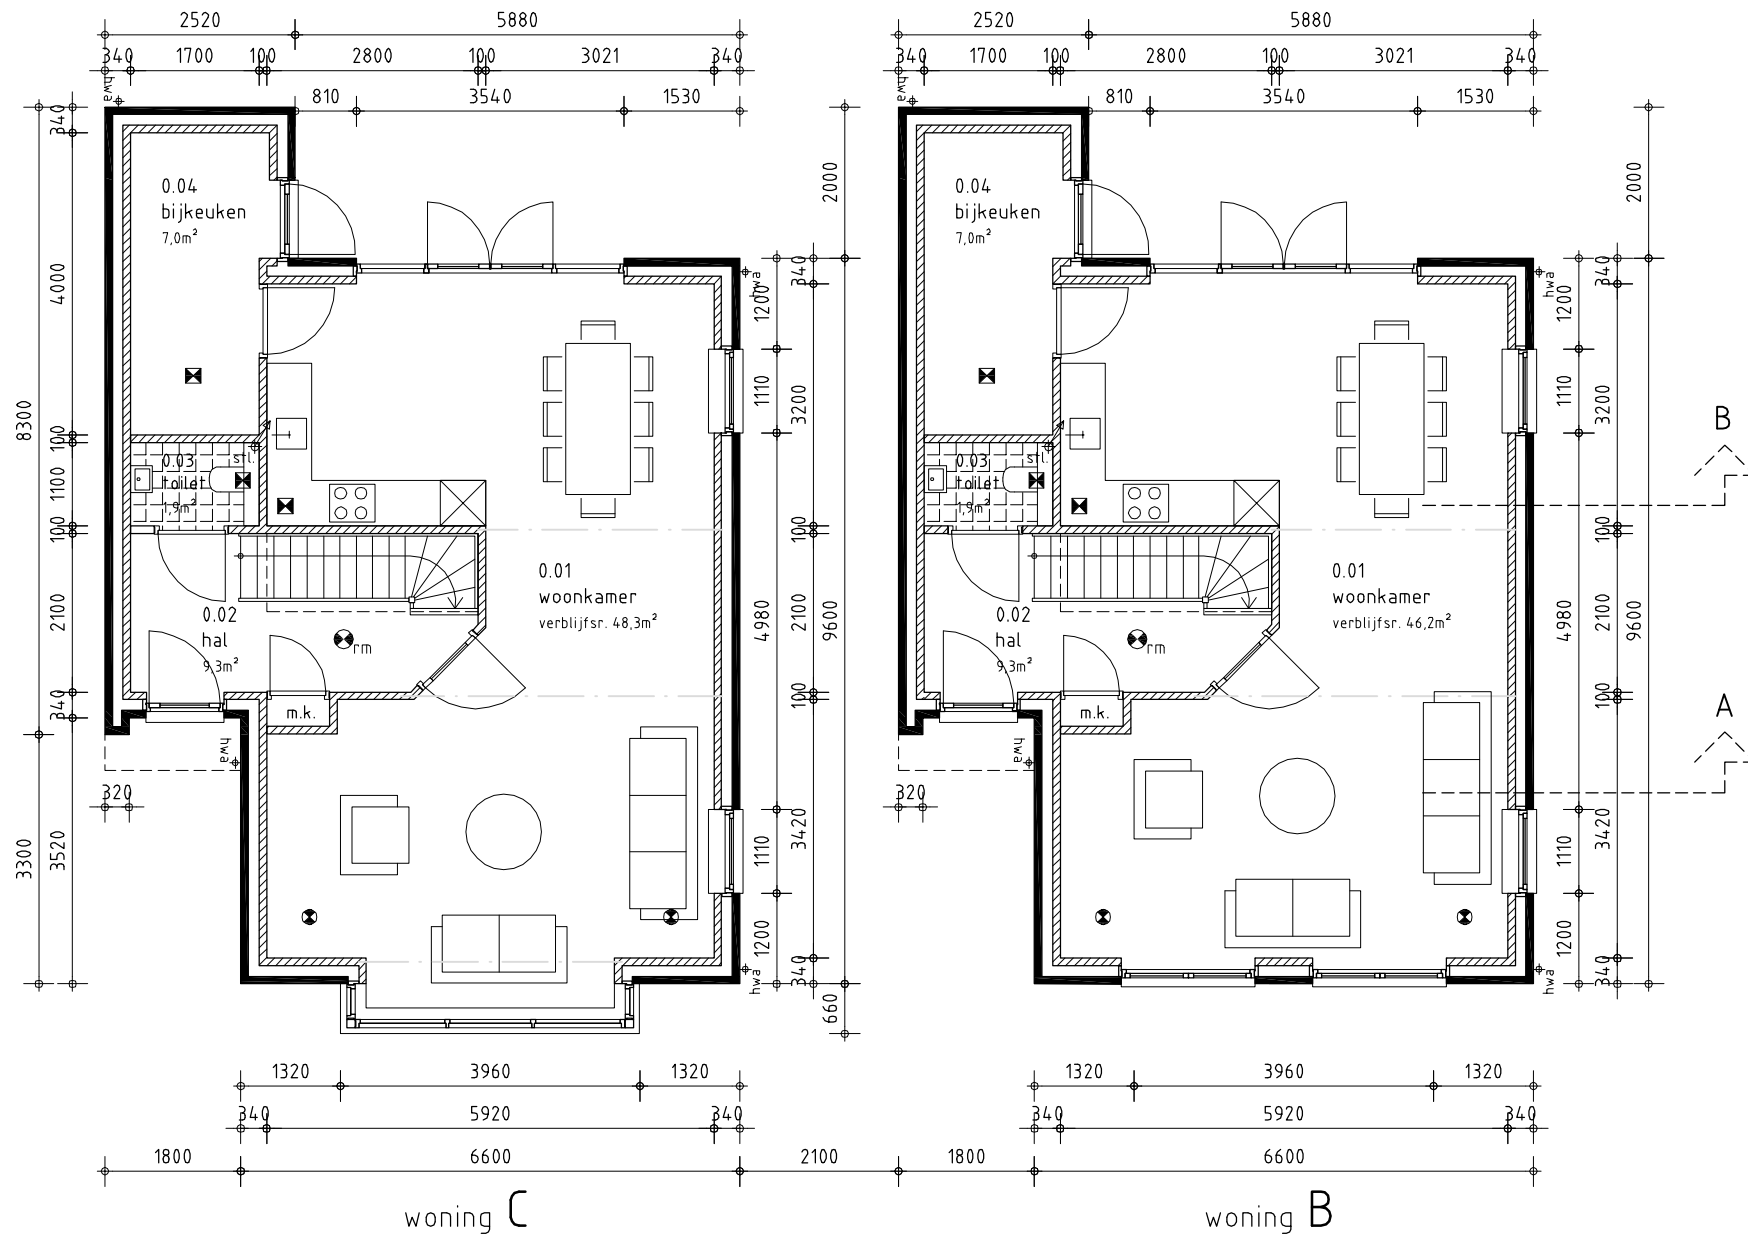

Begane grond

Gebruiksoppervlak 66,5m²
Verblijfsruimte 48,3m²

Totaal woning C

Bebouwd oppervlak 82,0m²
Inhoud 476m³

Gebruiksoppervlak 132,6m²
Verblijfsruimte 74,6m²


Begane grond

Gebruiksoppervlak 64,4m²
Verblijfsruimte 46,2m²

Totaal woning B

Bebouwd oppervlak 80,1m²
Inhoud 468m³

Gebruiksoppervlak 130,5m²
Verblijfsruimte 72,5m²

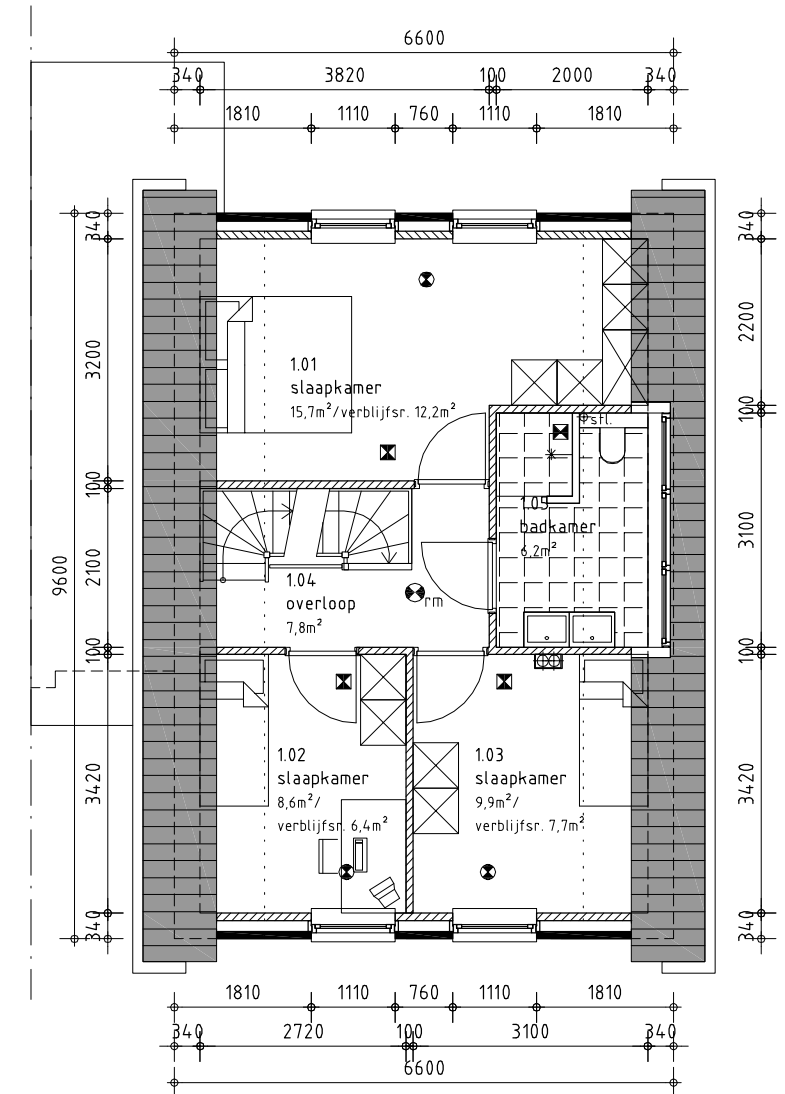

opdrachtgever :
Stichting J&T beheer
Herenweg 14-2
3645 DT Vinkeveen
0297-219019

onderdeel :
Definitief ontwerp 1
woning B Herenweg 19

project nr.
10.12
datum
21-05-2013

schaal
1 : 100

blad


DO.B2




woning C

woning B

Voorgevel zuid


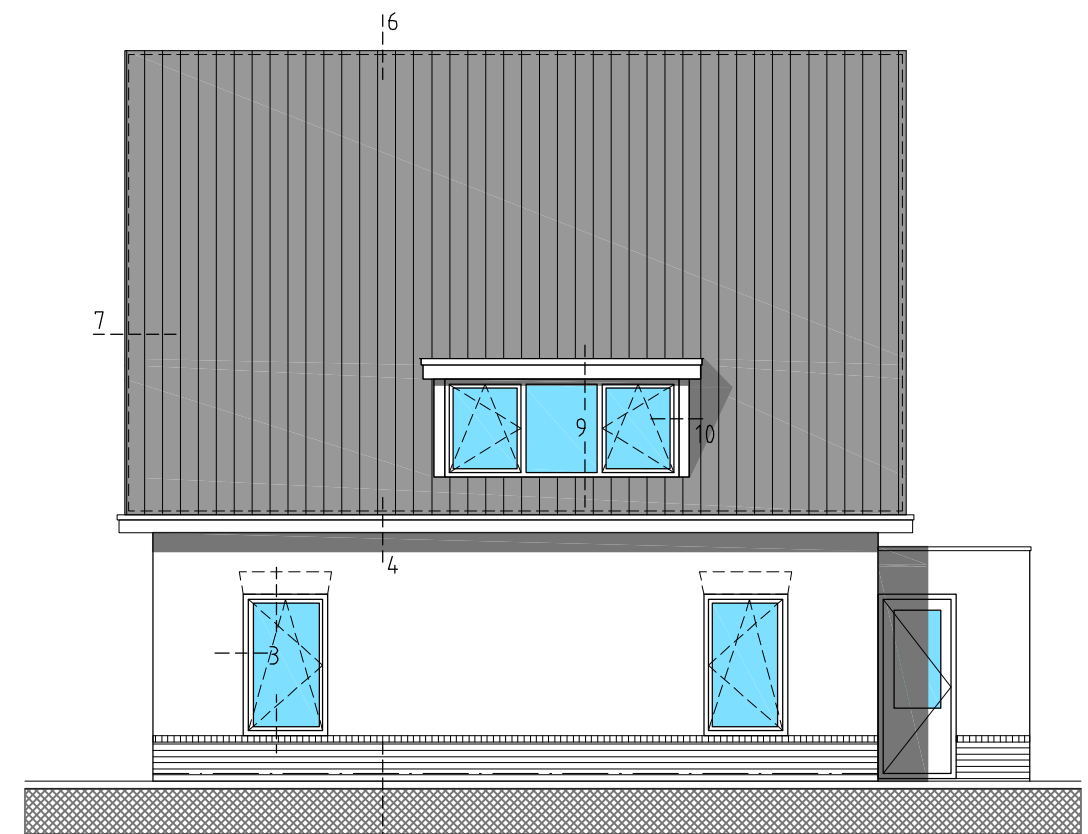


Zijgevel oost

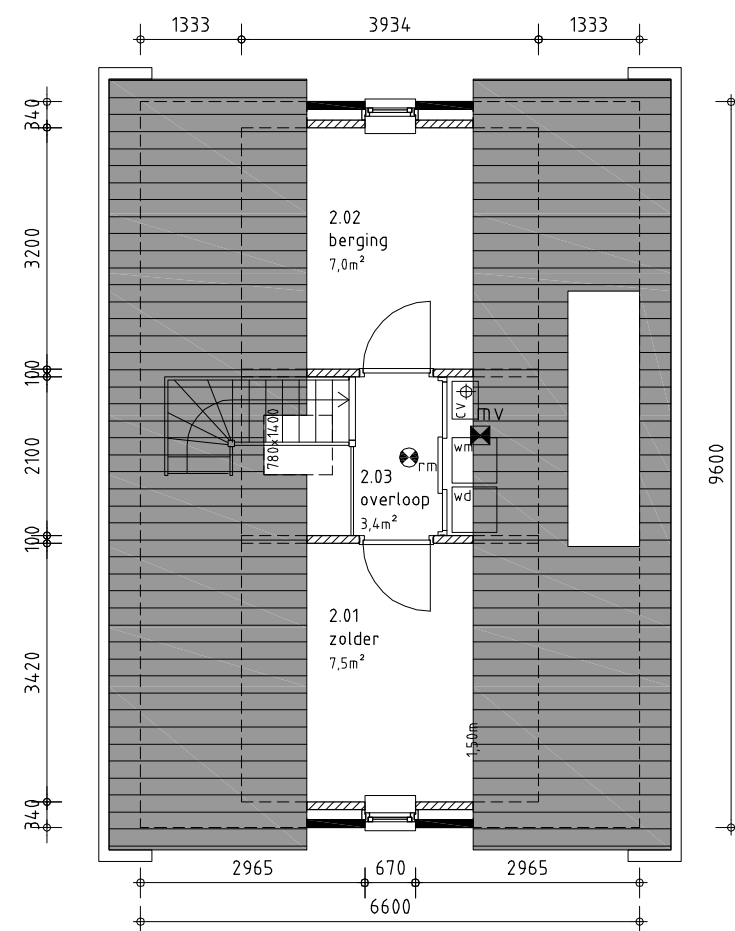

Zolder

Gebruiksoppervlak 17,9m²
Verblijfsruimte 0m²

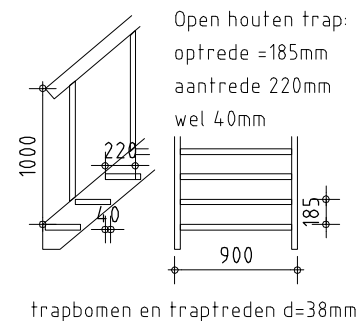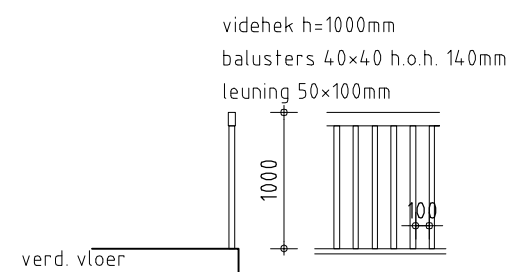

opdrachtgever :
Stichting J&T beheer
Herenweg 142
3645 DT Vinkeveen
0297-219019

onderdeel :
Definitief ontwerp 1
woning B Herenweg 19

project nr.
10.12
datum
21-05-2013


schaal
1: 100

blad

DO.B3

Archi-
nova,
architectenbureau


Middenweg 1
3641 RB Mijdrecht
tel. 0297-521673
fax. 0297-521674

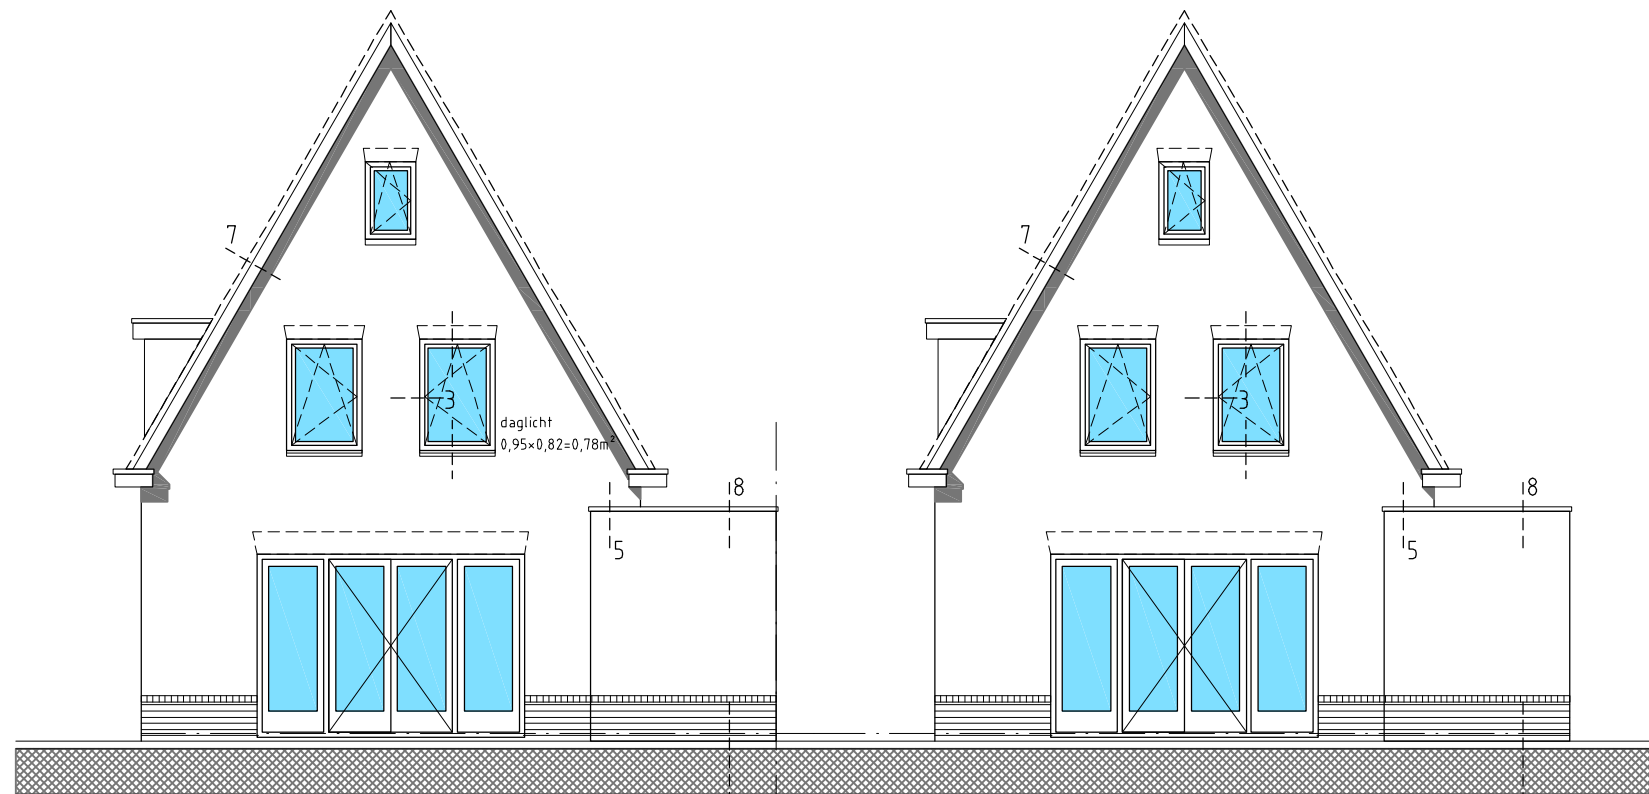


woning B

woning C


Achtergevel noord

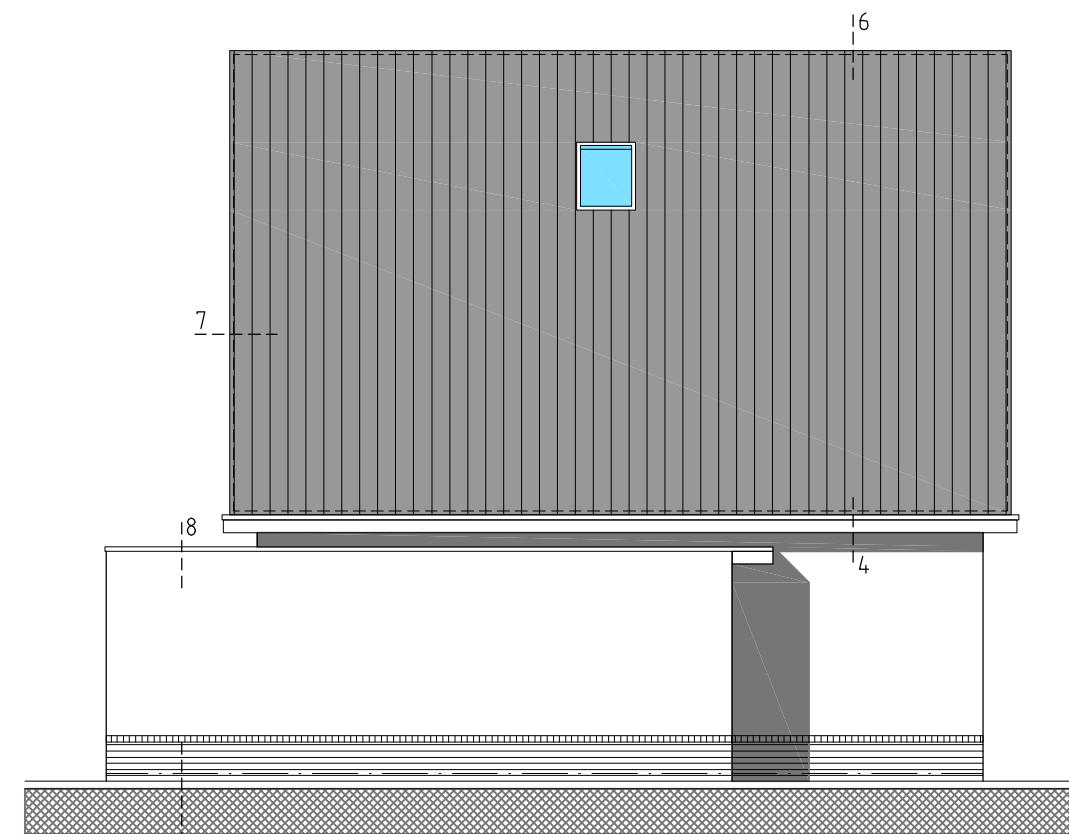

Zijgevel west

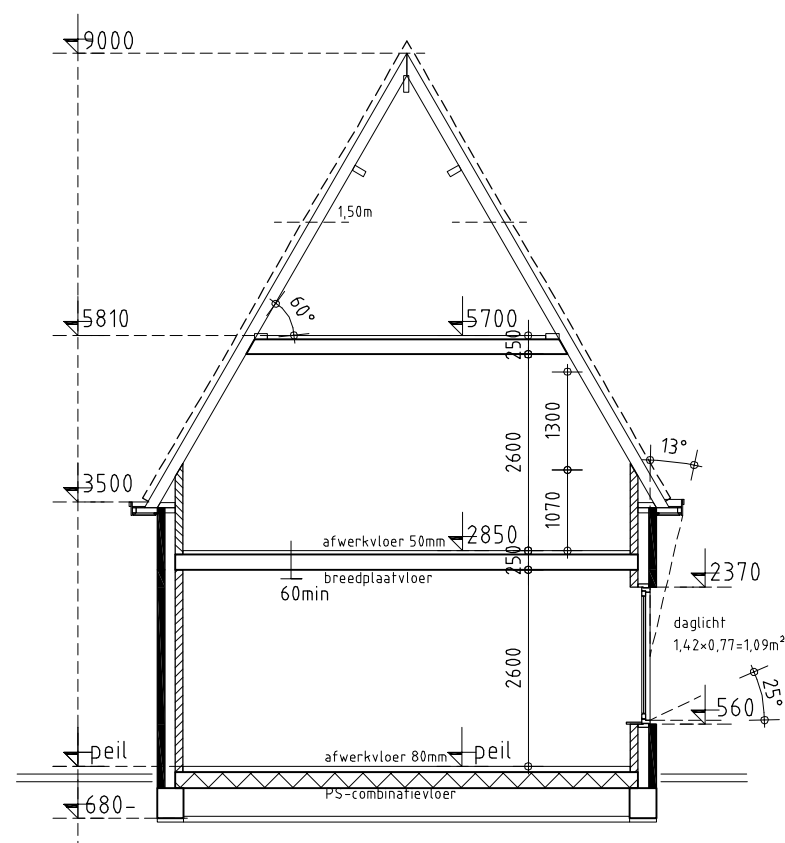

doorsnede A

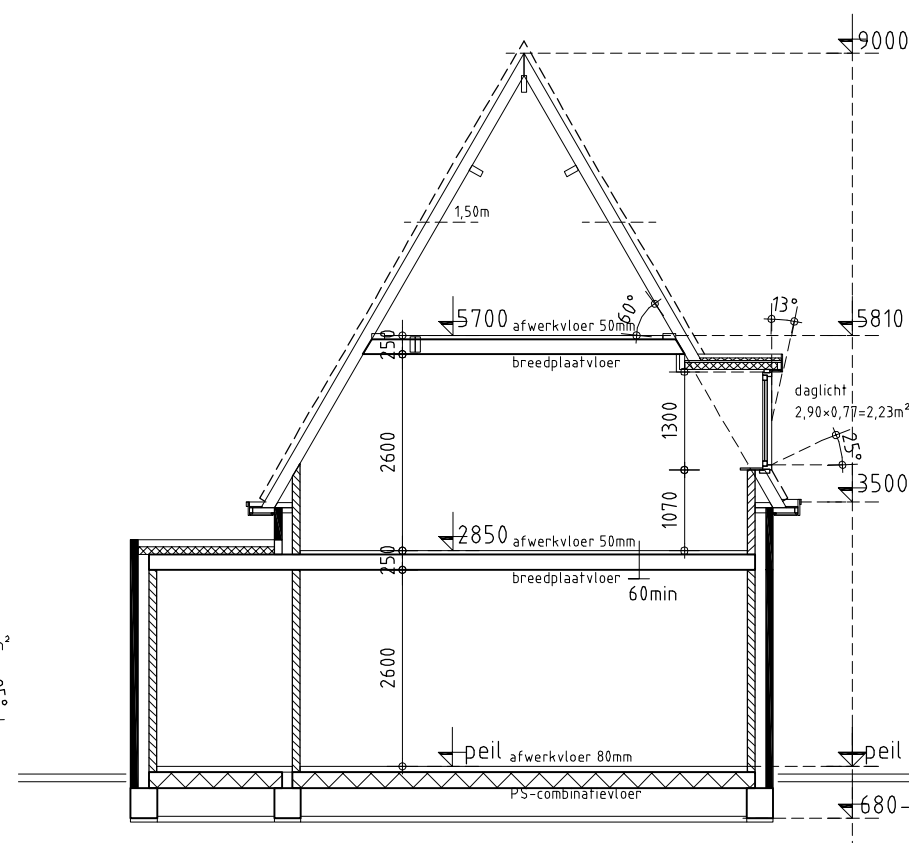

doorsnede B

opdrachtgever :
Stichting J&T beheer
Herenweg 14-2
3645 DT Vinkeveen
0297-219019


onderdeel :
Definitief ontwerp 1
woning B Herenweg 19

project nr.
10.12
datum
21-05-2013




schaal
1:100

blad

DO.B4

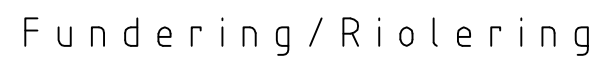

C.B1

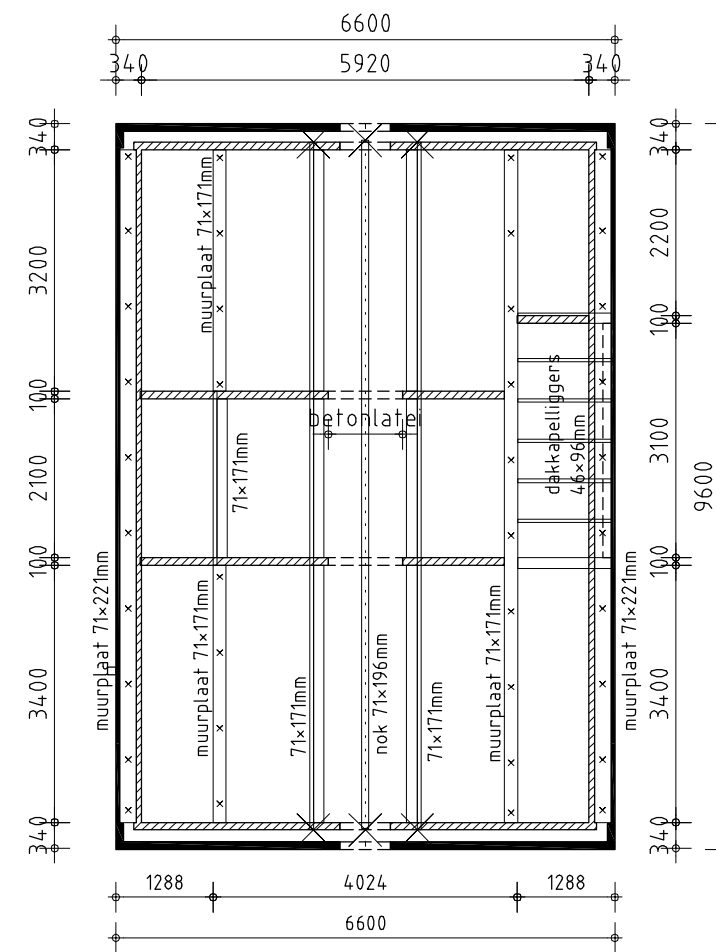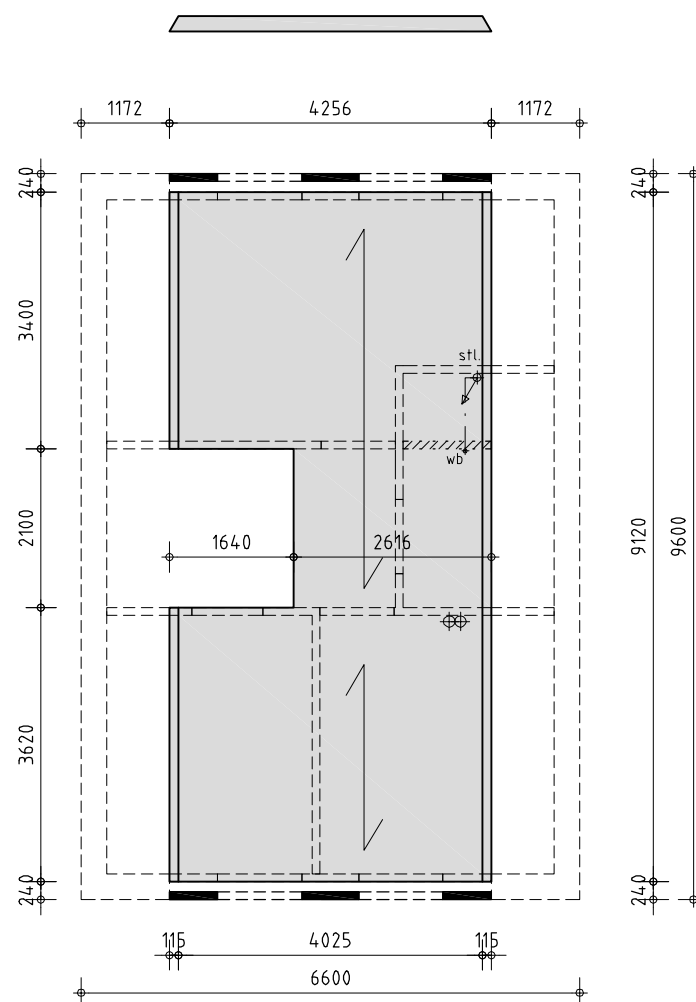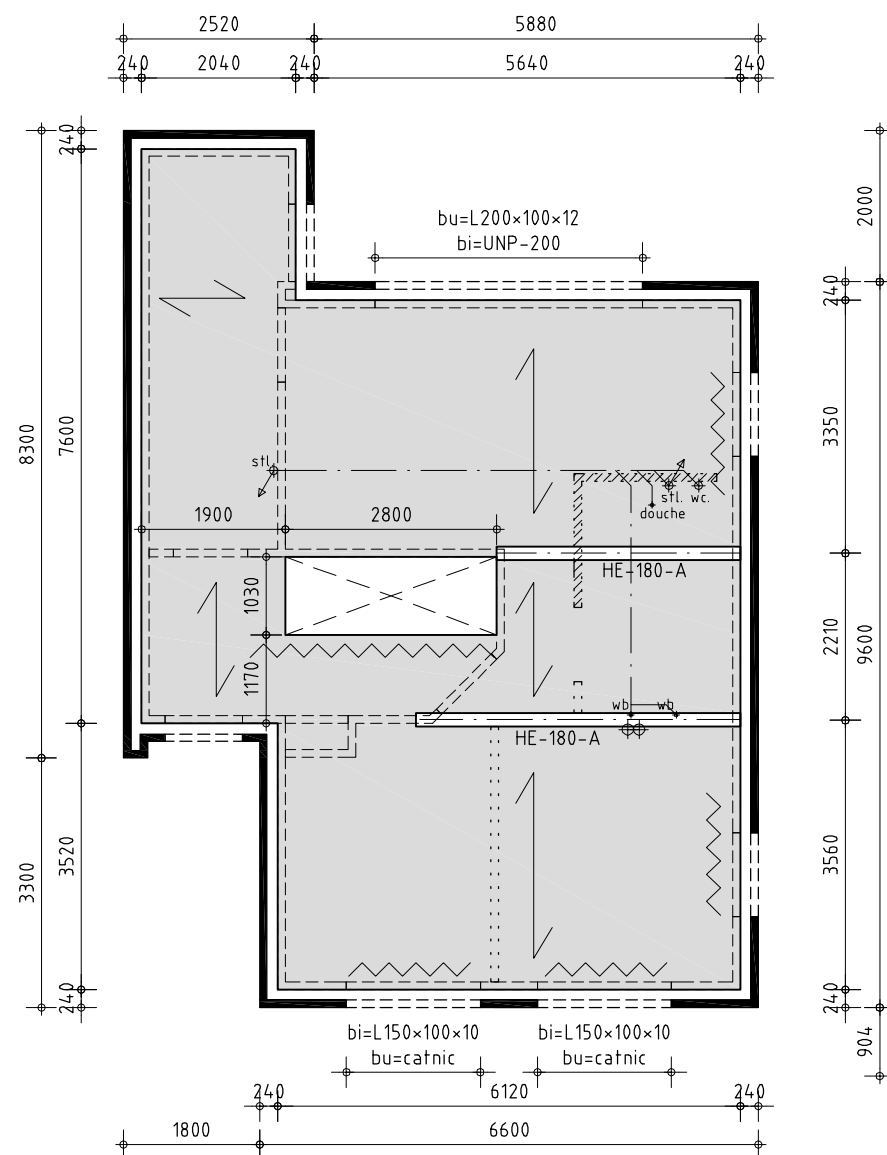

opdrachtgever :
Stichting J&T beheer
Herenweg 14-2
3645 DT Vinkeveen
0297-219019

project nr.
10.12
datum
21-05-2013

schaal
1:100

onderdeel :
Constructietekening 1
woning B Herenweg 19

blad

C.B2