



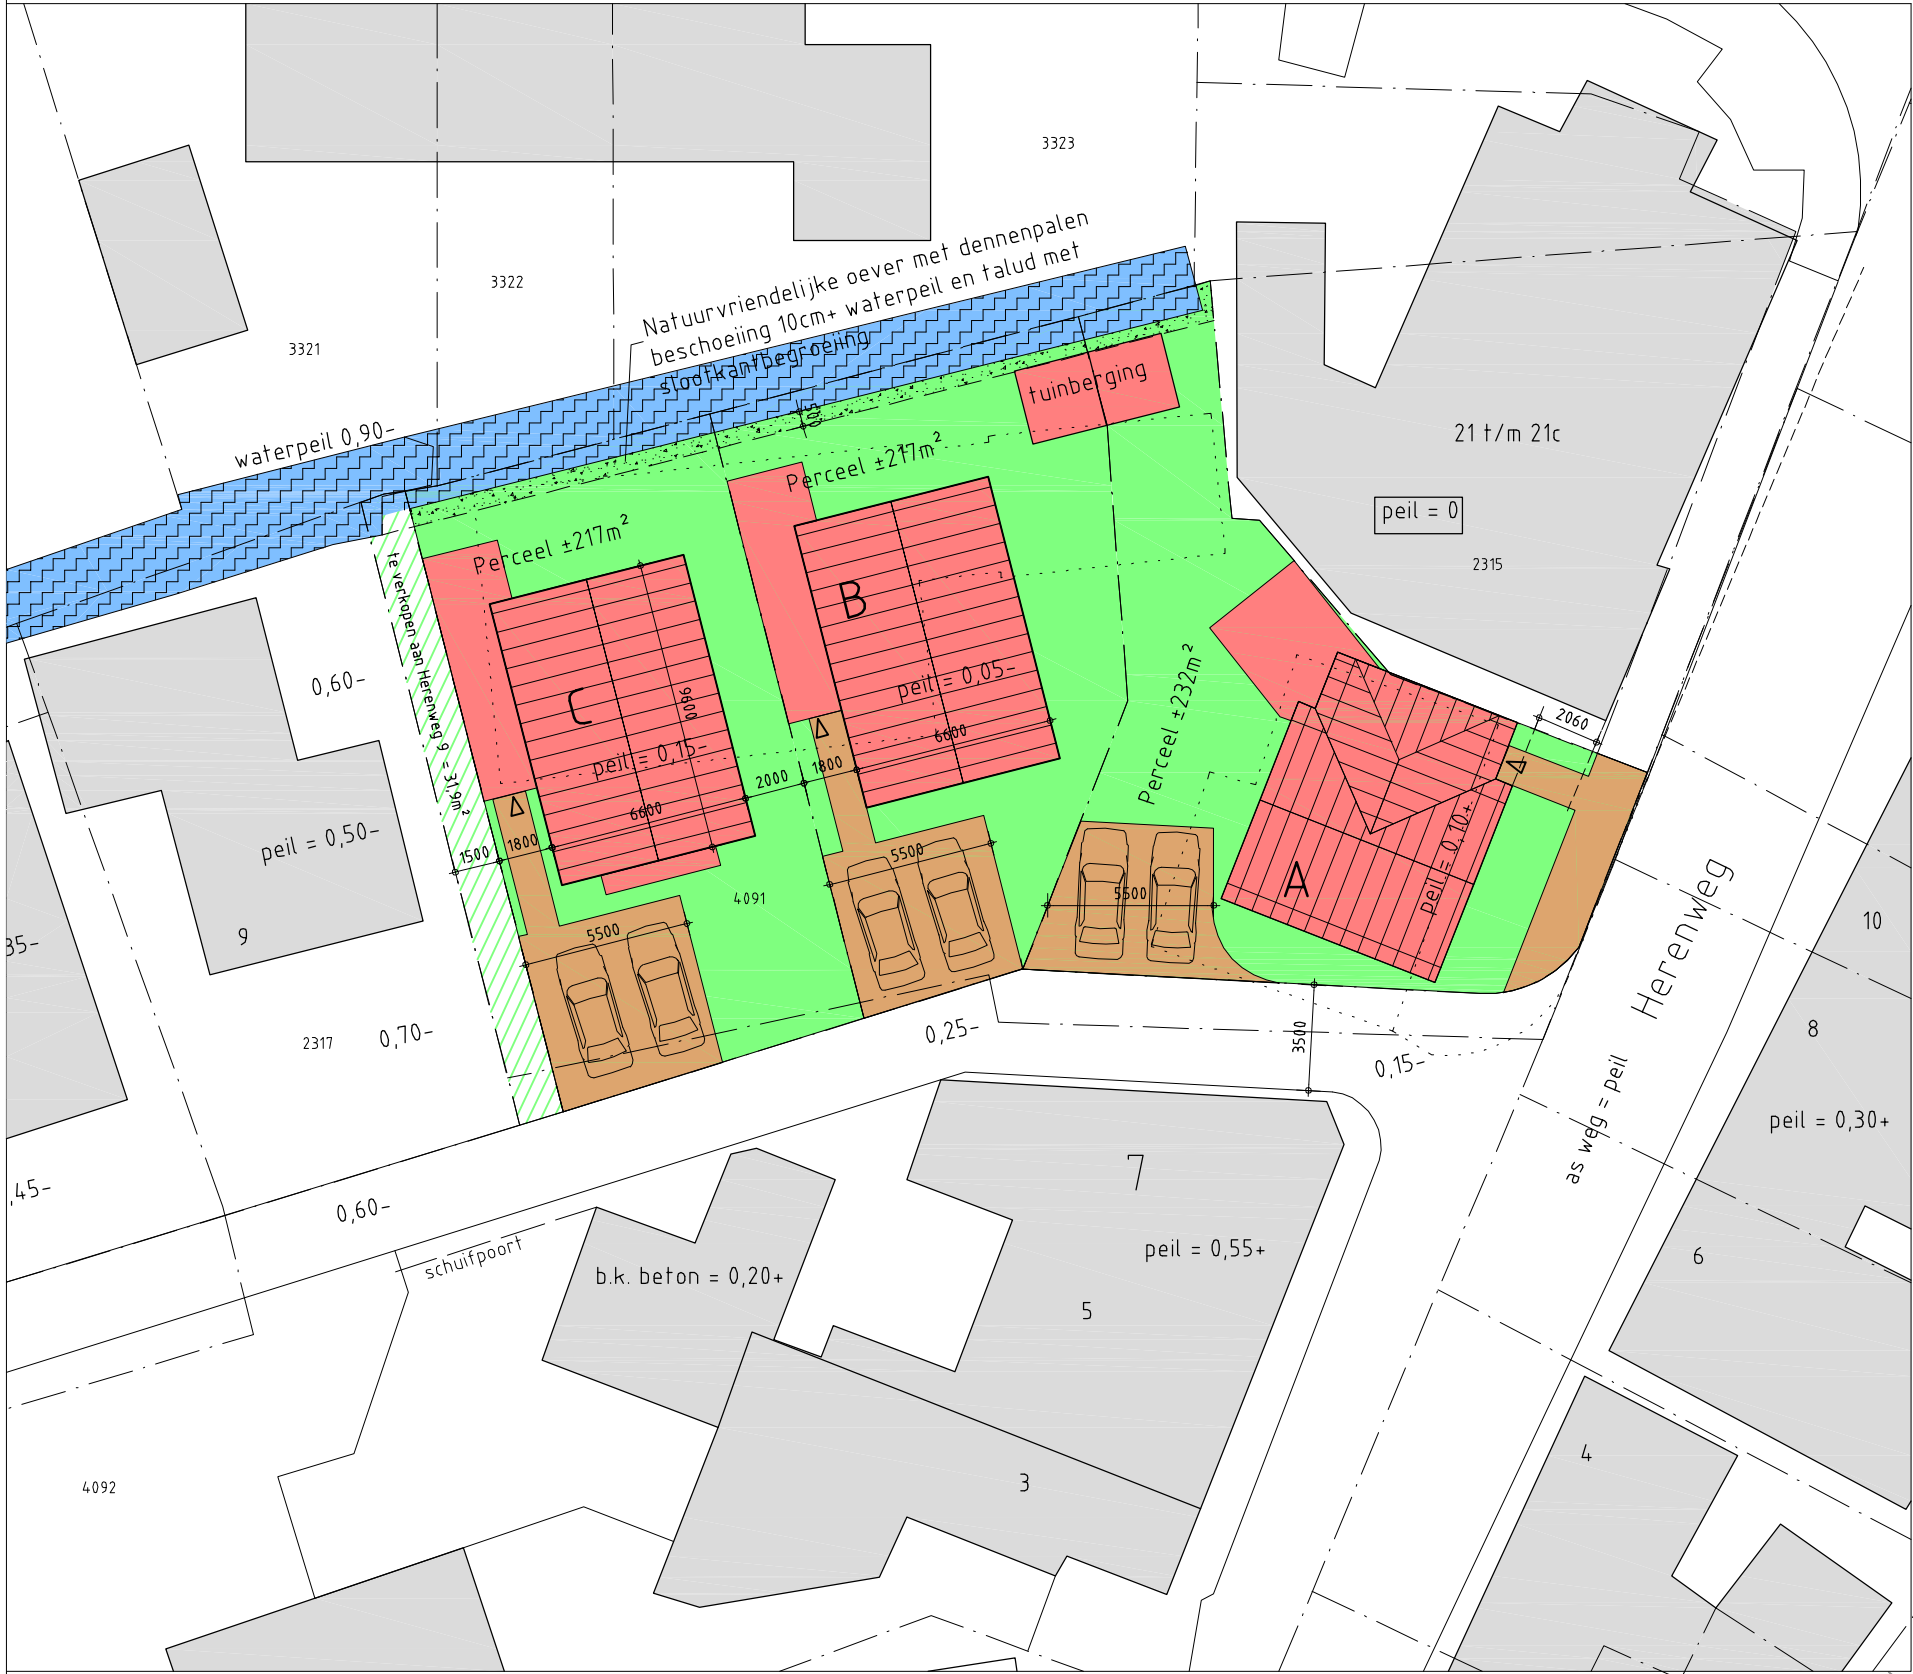

Situatie

Schaal 1:400
Herenweg 19
3645 DE Vinkeveen
Kadastraal bekend:
gemeente Vinkeveen
Sectie E nr. 4091

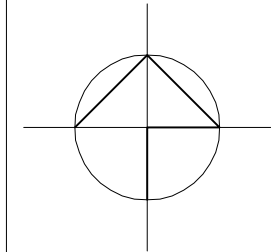

Renvooi

symbool	betekenis
	HR cv-ketel met warmwatervoorziening
	warmterugwinunit ventilatiesysteem
	aanzuigpunt warmterugwinventilatiesysteem
	uitblaaspunt warmterugwinventilatiesysteem
	wasmachine en wasdroger
	kooktoestel
	meterkast
	standleiding
	rookmelder (op het elektriciteitsnet)

Inbraakwerendheid van de gevelopeningen
Weerstandsklasse 2 volgens de NEN 5096

Badkamers en toiletten voorzien van vloer-
en wandtegels tot tegen het plafond

Natuurlijke ventilatie:
- verblijfsruimte min. 0,7dm³/s /m²
Mechanische ventilatie:
- verblijfsruimte met kooktoestel min. 21dm³/s
- badruimte 14dm³/s
- toiletruimte 7dm³/s

Kleuren en materialen

Onderdeel	materiaal	Kleur
Gevel	metselwerk	rood
plint	metselwerk	donker gevoegd
kozijnen	hout	wit
Ramen en deuren	hout	d.grijs
dakbedekking schuin dak	keramische dakpan	donker
dakbedekking plat dak	EPDM	donker
boeidelen	hout	wit
goten	hout	wit

opdrachtgever :
Stichting J&T beheer
Herenweg 14-2
3645 DT Vinkeveen
0297-219019

project nr.
10.12

datum
21-05-2013

schaal
1: 100


onderdeel :
Definitief ontwerp 1
woning C Herenweg 19

blad

DO.C1

Archi-
nova,
architectenbureau

Middenweg 1
3641 RB Mijdrecht
tel. 0297-521673
fax. 0297-521674

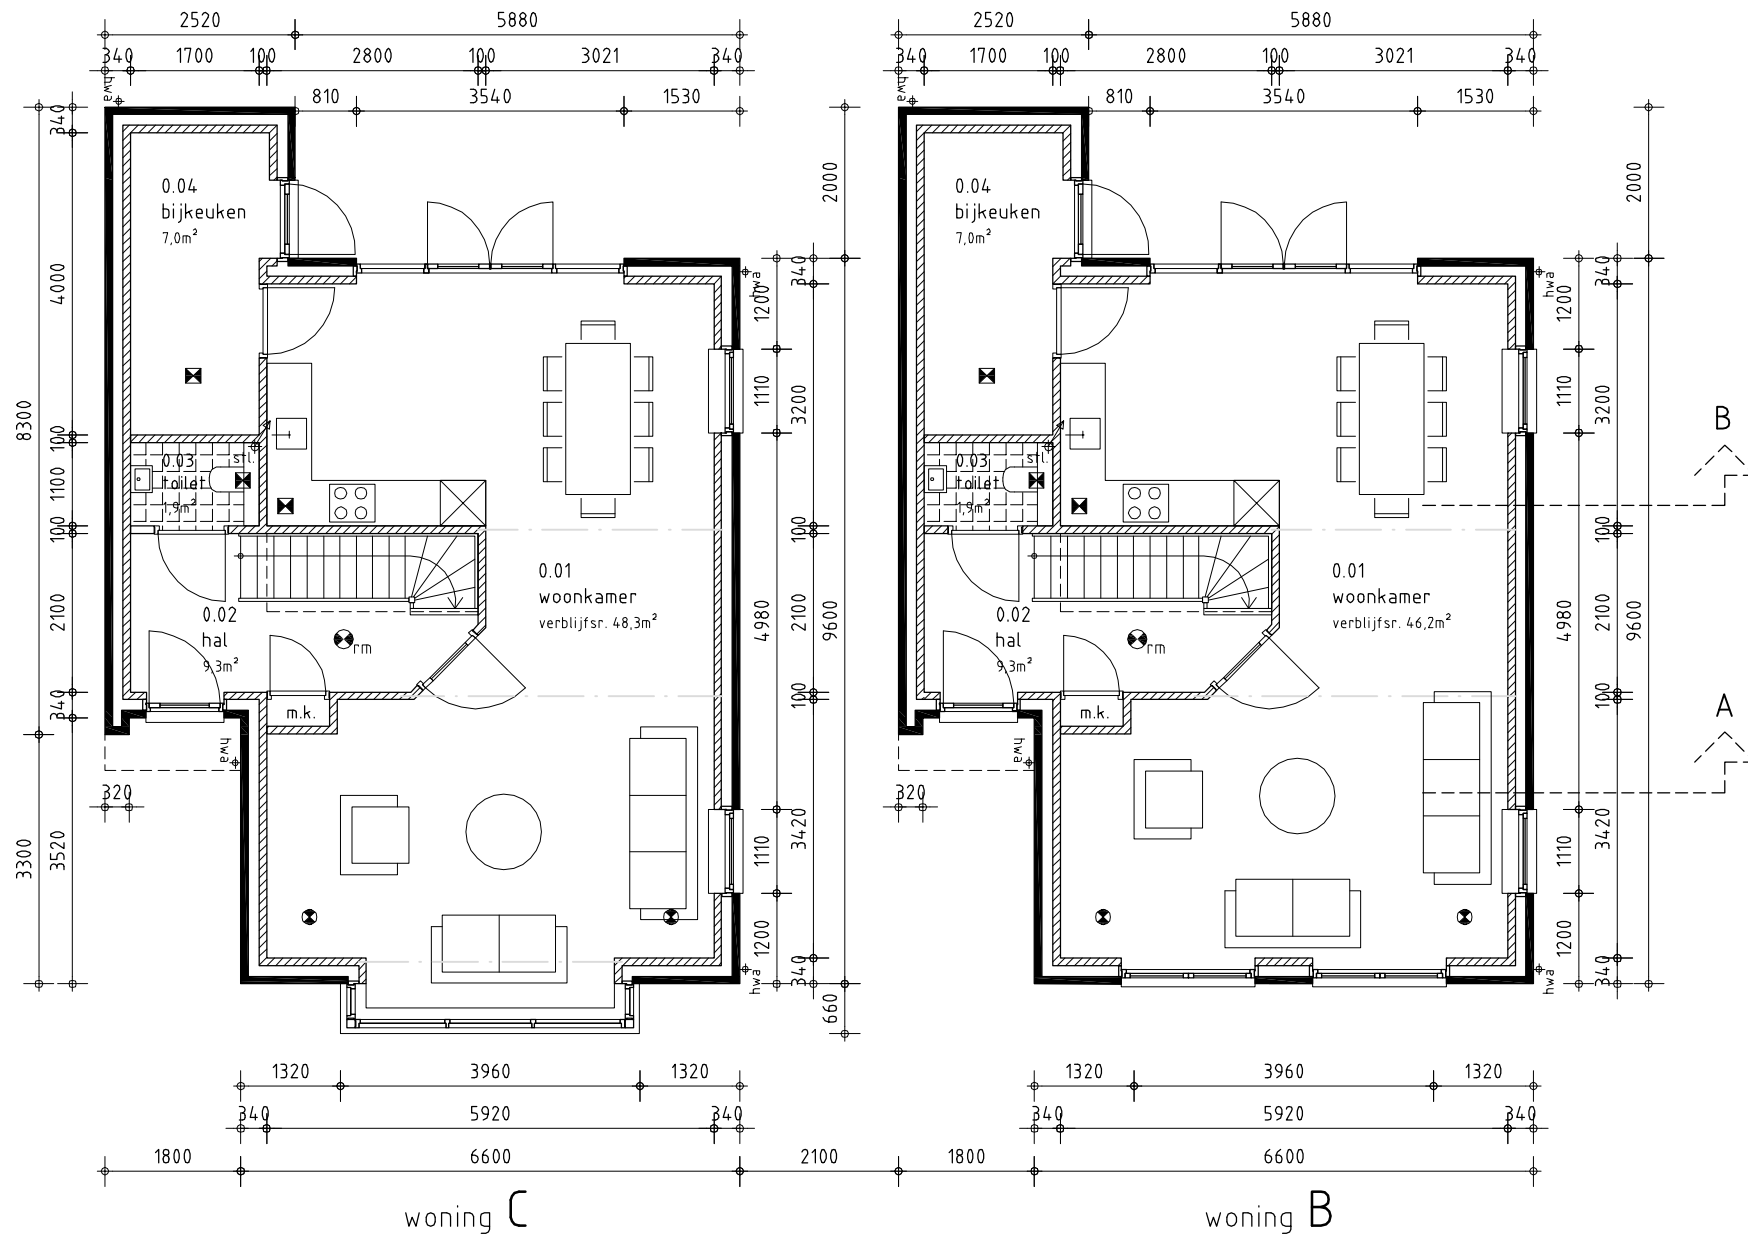

Begane grond

Gebruiksoppervlak 66,5m²
Verblijfsruimte 48,3m²

Totaal woning C

Bebouwd oppervlak 82,0m²
Inhoud 476m³

Gebruiksoppervlak 132,6m²
Verblijfsruimte 74,6m²


Begane grond

Gebruiksoppervlak 64,4m²
Verblijfsruimte 46,2m²

Totaal woning B

Bebouwd oppervlak 80,1m²
Inhoud 468m³

Gebruiksoppervlak 130,5m²
Verblijfsruimte 72,5m²

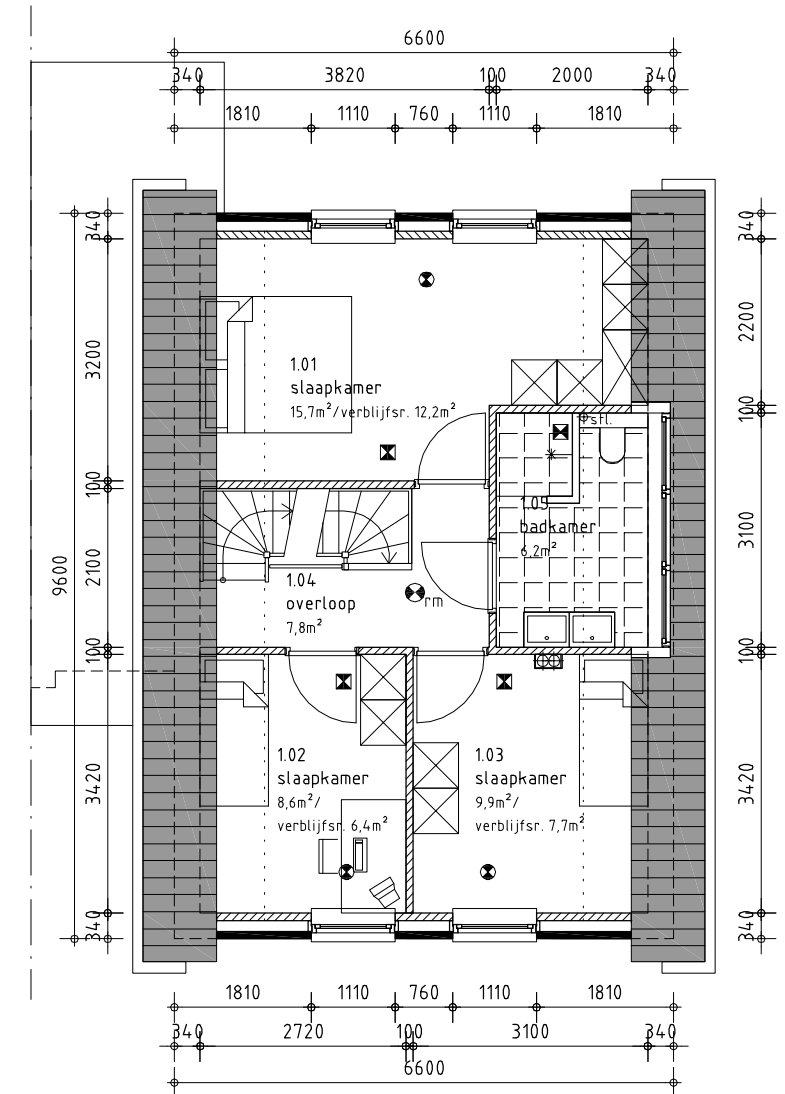

opdrachtgever :
Stichting J&T beheer
Herenweg 14-2
3645 DT Vinkeveen
0297-219019

onderdeel :
Definitief ontwerp 1
woning C Herenweg 19

project nr.
10.12
datum
21-05-2013

schaal
1 : 100

blad


DO.C2




woning C

woning B

Voorgevel zuid


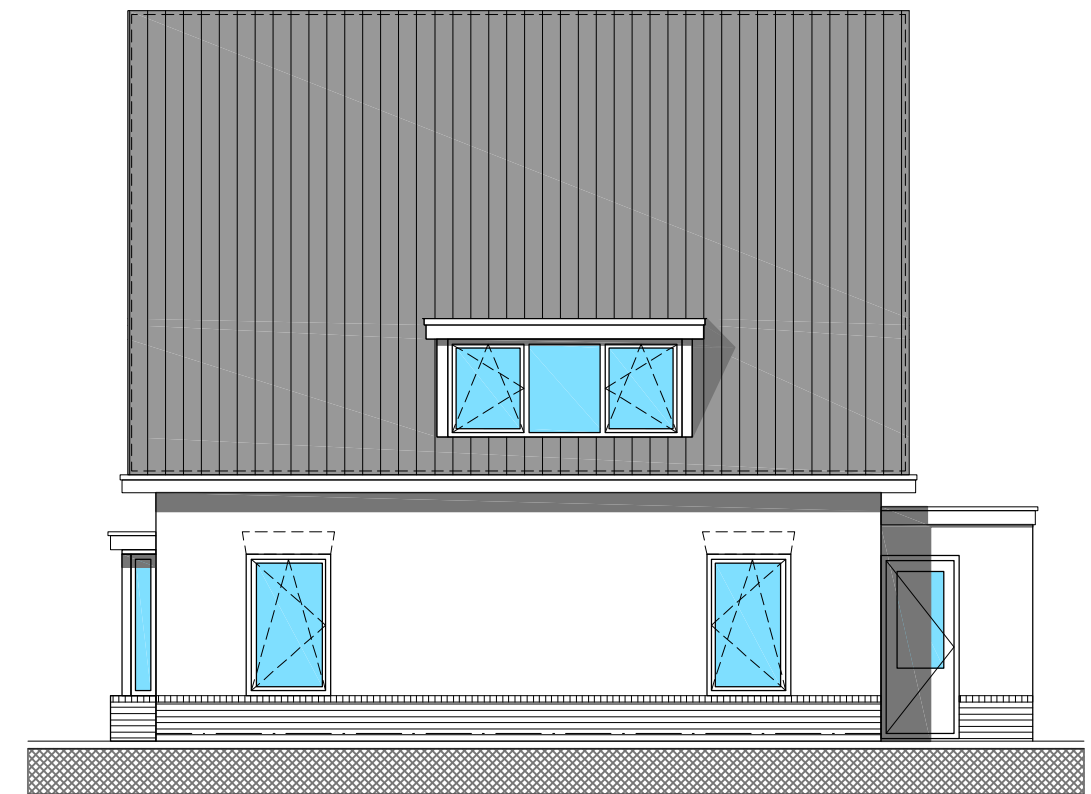


Zijgevel oost

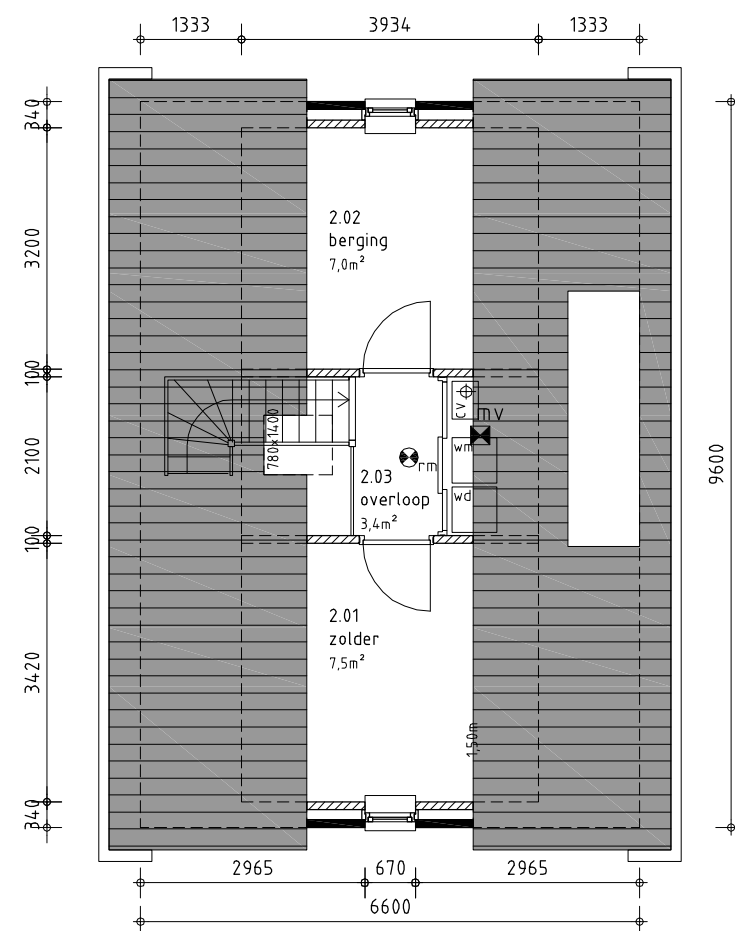

Zolder

Gebruiksoppervlak 17,9m²
Verblijfsruimte 0m²

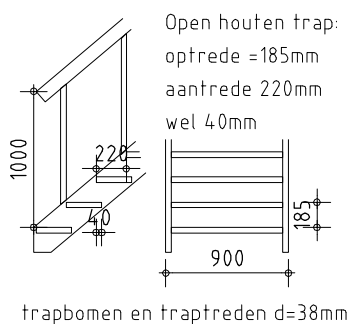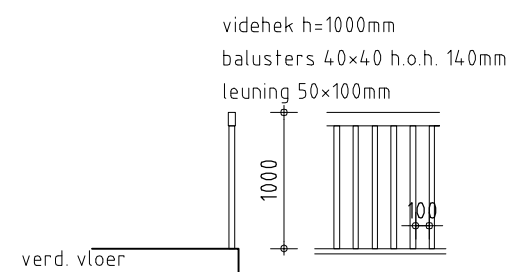

trapbomen en traptreden d=38mm

opdrachtgever :
Stichting J&T beheer
Herenweg 14-2
3645 DT Vinkeveen
0297-219019


onderdeel :
Definitief ontwerp 1
woning C Herenweg 19

project nr.
10.12
datum
21-05-2013

schaal
1: 100

blad


DO.C3

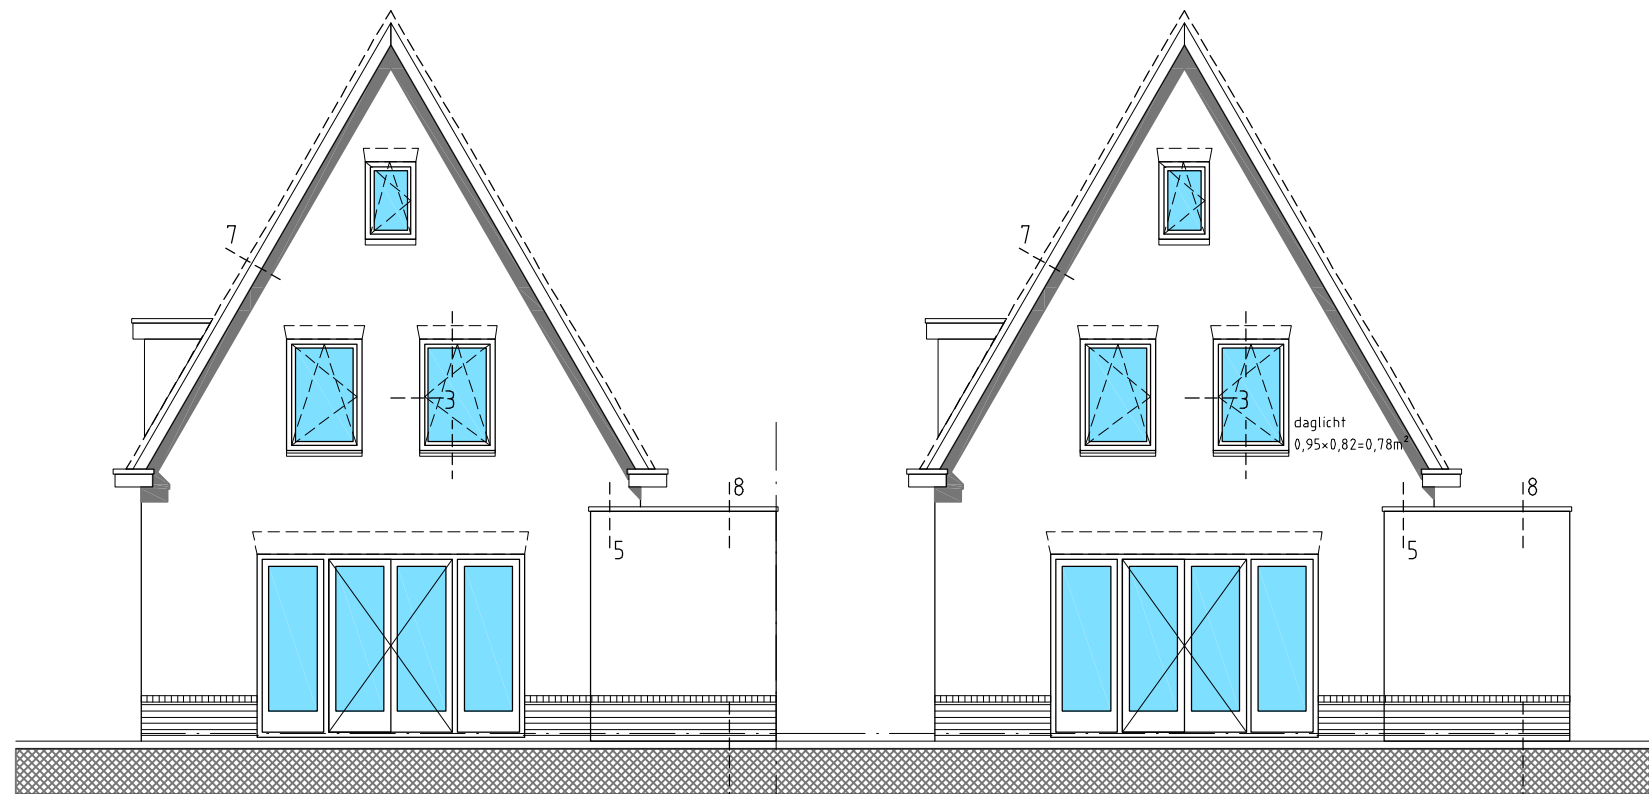


woning B

woning C


Achtergevel noord

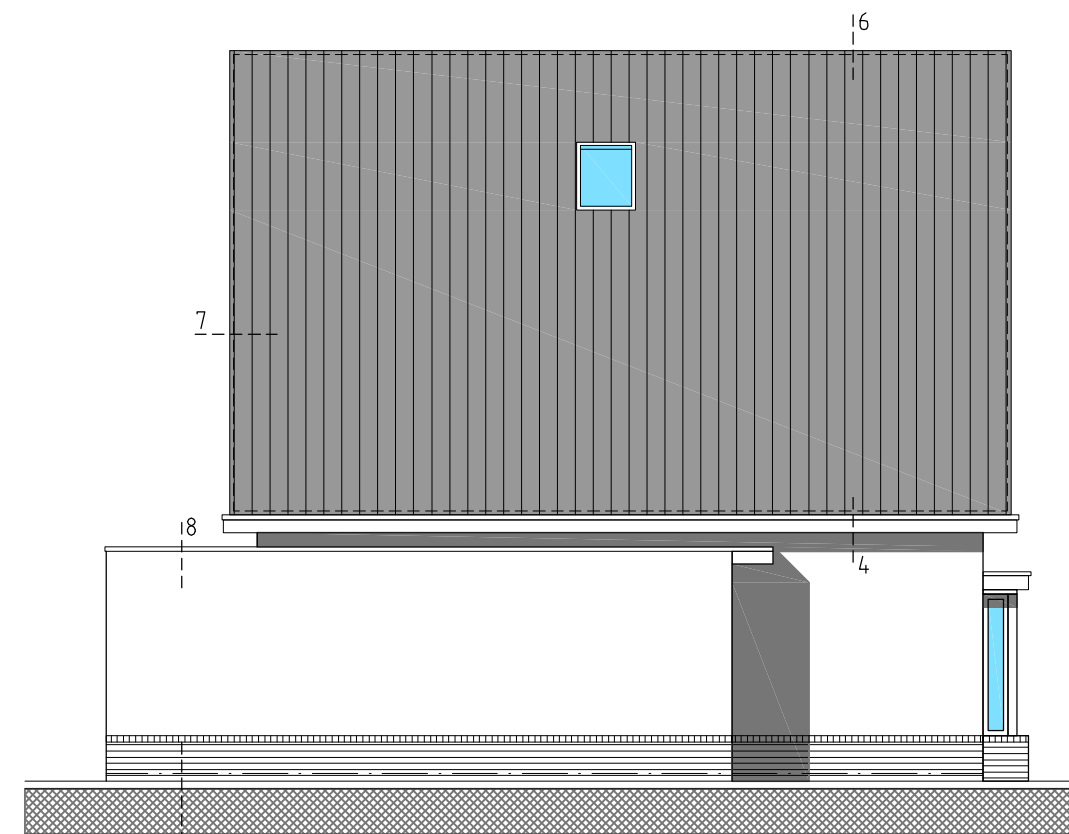

Zijgevel west

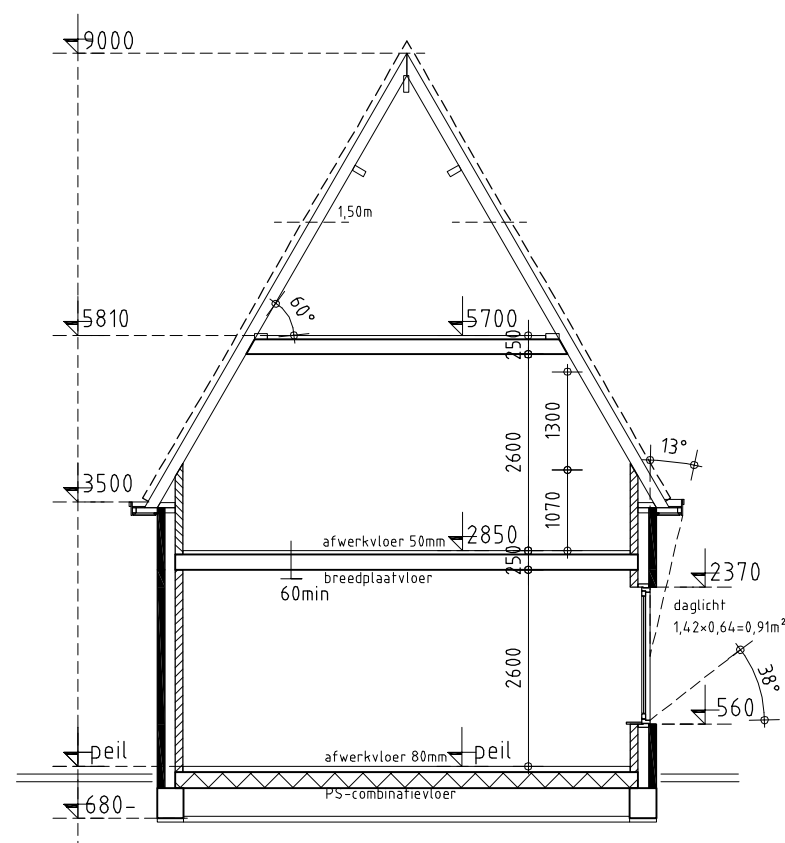

doorsnede A

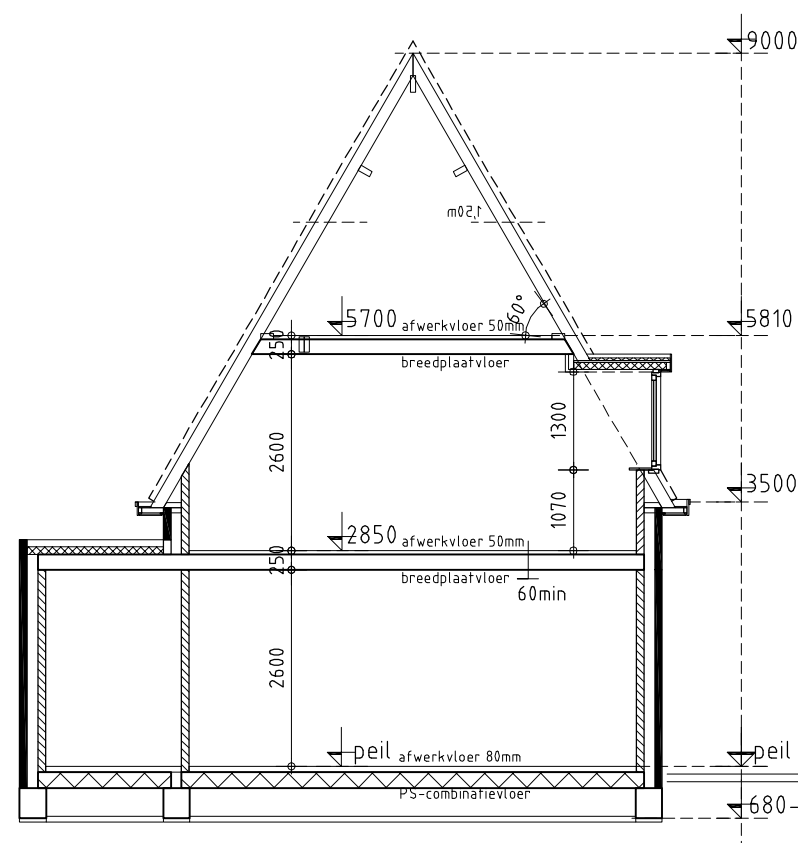

doorsnede B

opdrachtgever :
Stichting J&T beheer
Herenweg 142
3645 DT Vinkeveen
0297-219019

onderdeel :
Definitief ontwerp 1
woning C Herenweg 19

project nr.
10.12
datum
21-05-2013


schaal
1: 100

blad

DO.C4



Archi-
nova,
architectenbureau

Middenweg 1
3641 RB Mijdrecht
tel. 0297-521673
fax. 0297-521674

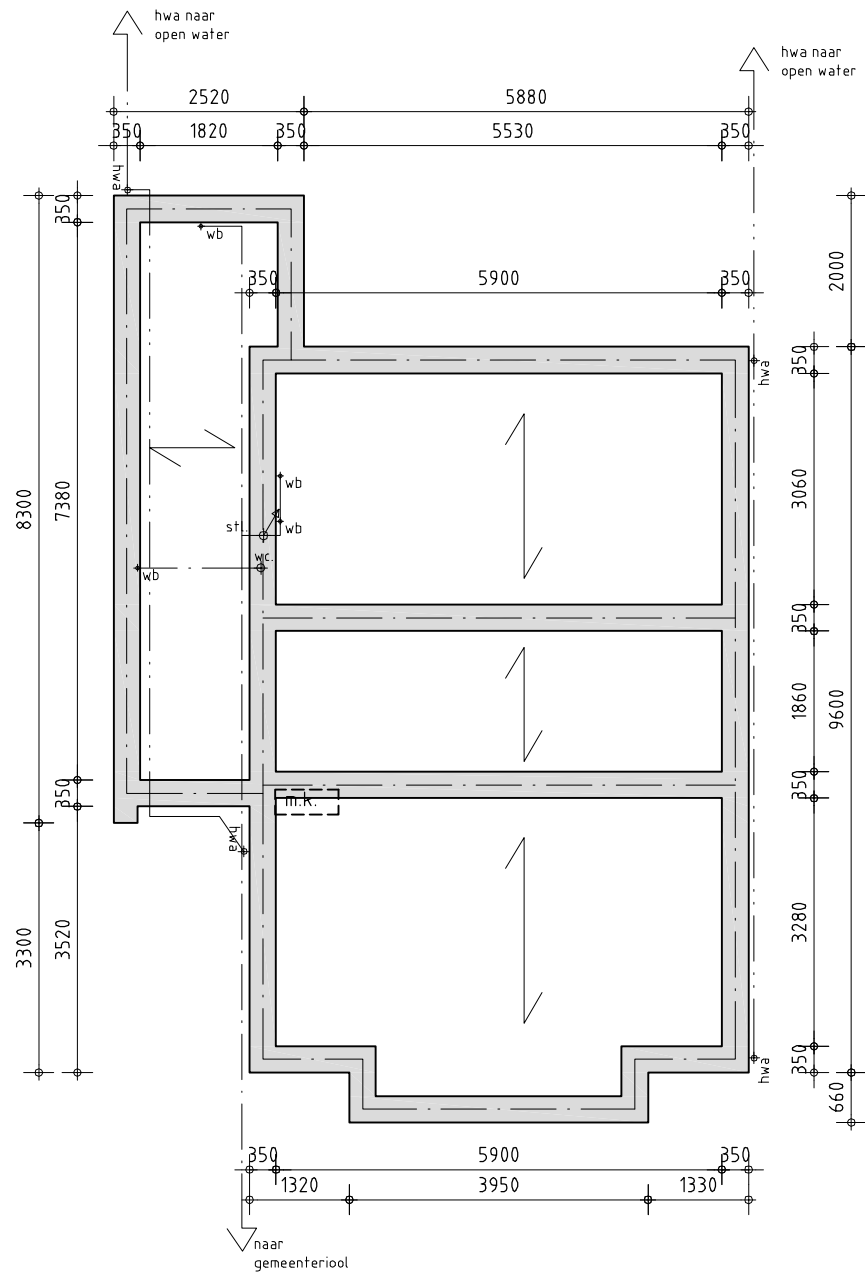

Fundering/Riolering

funderingsbalken b=350 en h=400mm

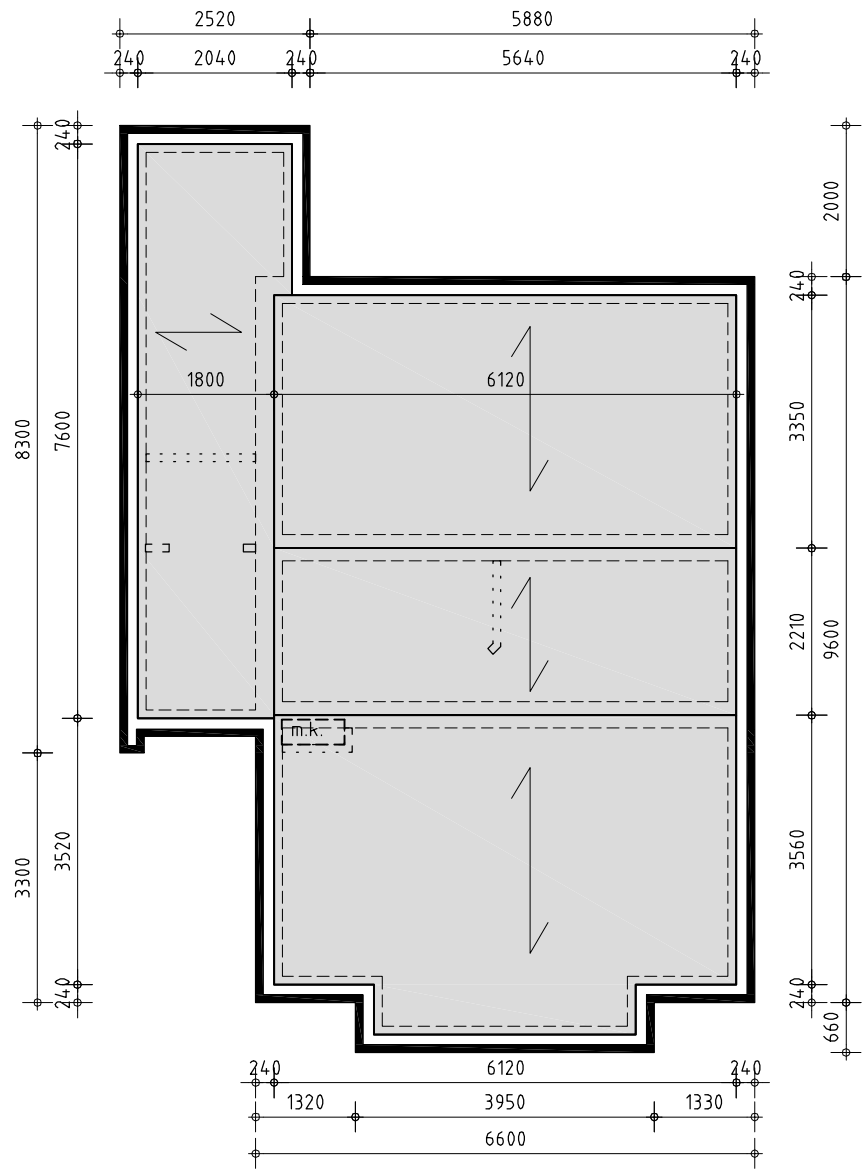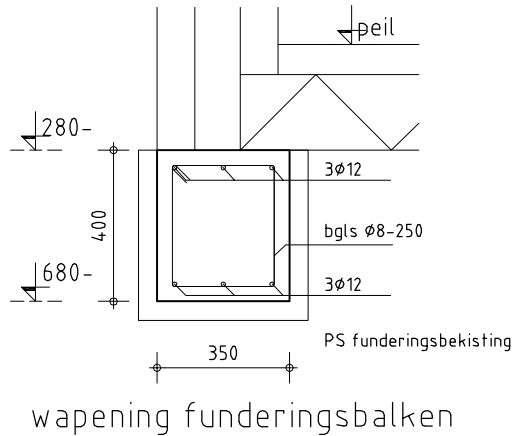

Begane grondvloer

PS combinatievloer Rc=4,0m²K/W

Heiwerk:
 .. betonpaal 220x220mm lengte .. meter
 inheidiepte .. meter -NAP, afhakhoogte paal
 0,450m-peil.

Frekenbelasting = 280KN
 F gebruiksbelasting = 230KN

Peil = gelijk aan peil Herenweg 3 t/m 7


Uitvoeringsbepalingen:	
Betonkwaliteit :	C 20/25 Milieuklasse XC3
Staalkwaliteit :	FeB 500
Dekking :	balken : onder = 40mm zij en boven = 35mm vloeren: onder = 25mm boven = 20mm wanden: zijkanten = 25mm kolommen: 35mm
Houtkwaliteit :	C 18 Noordeuropees vuren
Staalkwaliteit :	S 235 JR Stelruimte aanwerken met krimpvrije mortel
Boutkwaliteit :	8.8 , Lassen min a=5mm
Brandwerendheid hoofddraagconstructie onder de verdiepingsvloer minimaal 60min.	
opdrachtgever :	
Stichiting J&T beheer Herenweg 14-2 3645 DT Vinkeveen 0297-219019	
project nr. 10.12	
datum 21-05-2013	
schaal 1 : 100	
onderdeel :	
Constructietekening 1 woning C Herenweg 19	
blad	
C.C1	

Renvooi


symbool	betekenis
stl.	ø110mm
vw	ø50mm
wb	ø50mm
wc	ø110mm
bad	ø50mm
douche	ø50mm
cv	ø50mm
wm	ø50mm
ontl. stl.	ø50mm
hwa	ø80mm

.....	hemelwatergrondleiding ø125mm
.....	feacalienleiding in woning ø110mm buiten woning ø125mm


×	haakanker
×	muurplaatanker h.o.h. 1000mm
~~~~~	versterkte strook

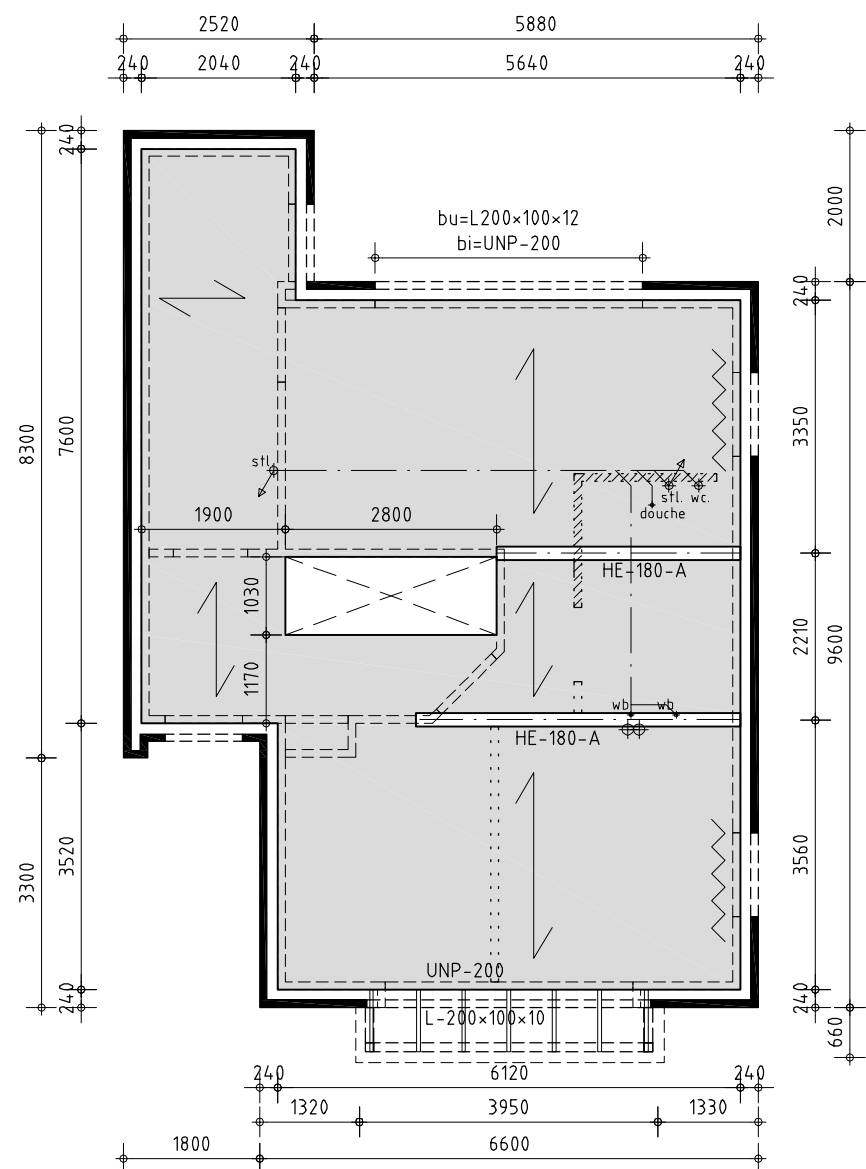

Verdiepingsvloer  
Breedplaatvloer d=200mm

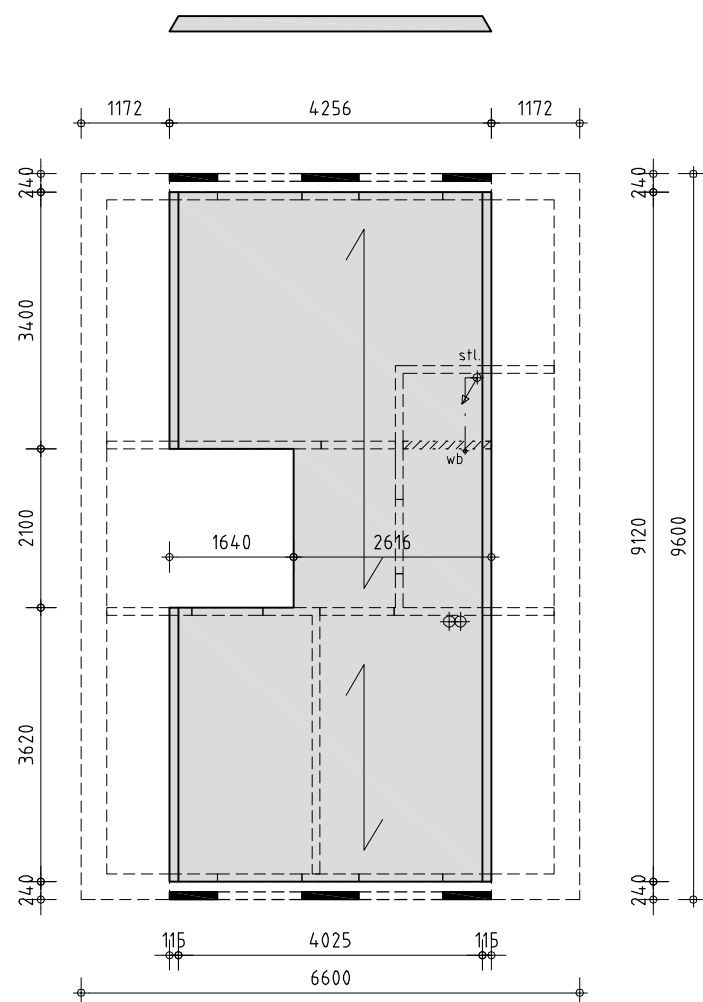

Zoldervloer  
Balklaag 71x196mm h.o.h. 610mm

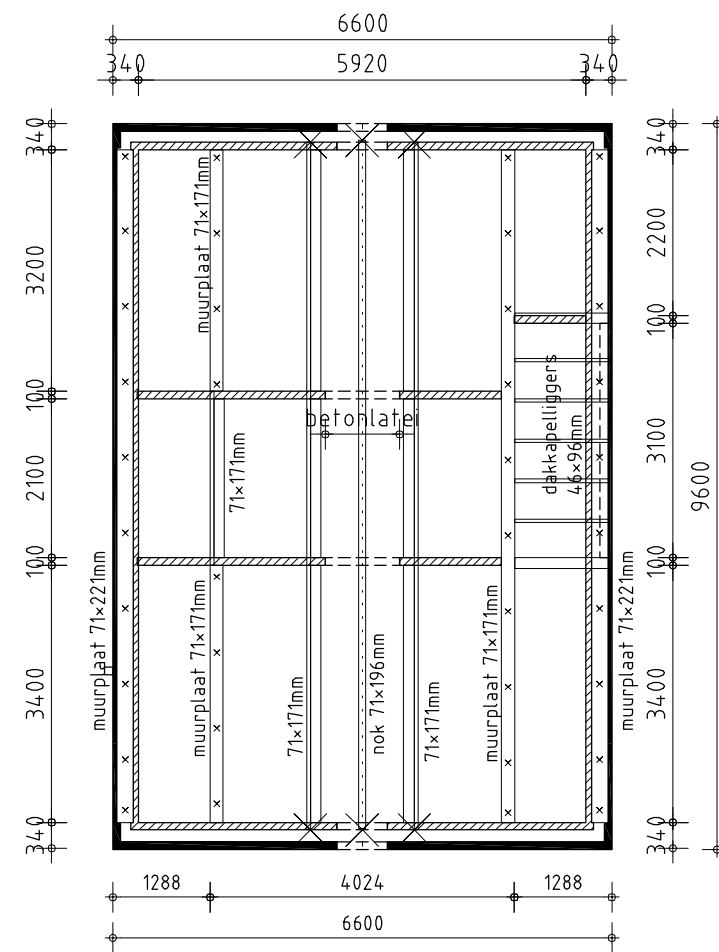

Dakconstructie

opdrachtgever :  
Stichting J&T beheer  
Herenweg 14-2  
3645 DT Vinkeveen  
0297-219019

onderdeel :  
Constructietekening 1  
woning B Herenweg 19

project nr.  
10.12  
datum  
21-05-2013

schaal  
1:100

blad

Archi-  
nova,  
architectenbureau

Middenweg 1  
3641 RB Mijdrecht  
tel. 0297-521673  
fax. 0297-521674

C.C2