
Project :

Woning A

Herenweg 19

3645 DE Vinkeveen

Projectnummer :

2010.12

Opdrachtgever :

Stichting J&T beheer

Herenweg 142

3645 DT Vinkeveen

0297-219019


Onderdeel :


Details A


1 t/m 13


Datum :


02-07-2012

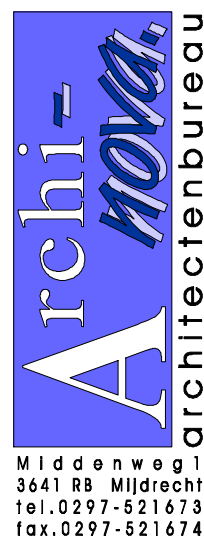


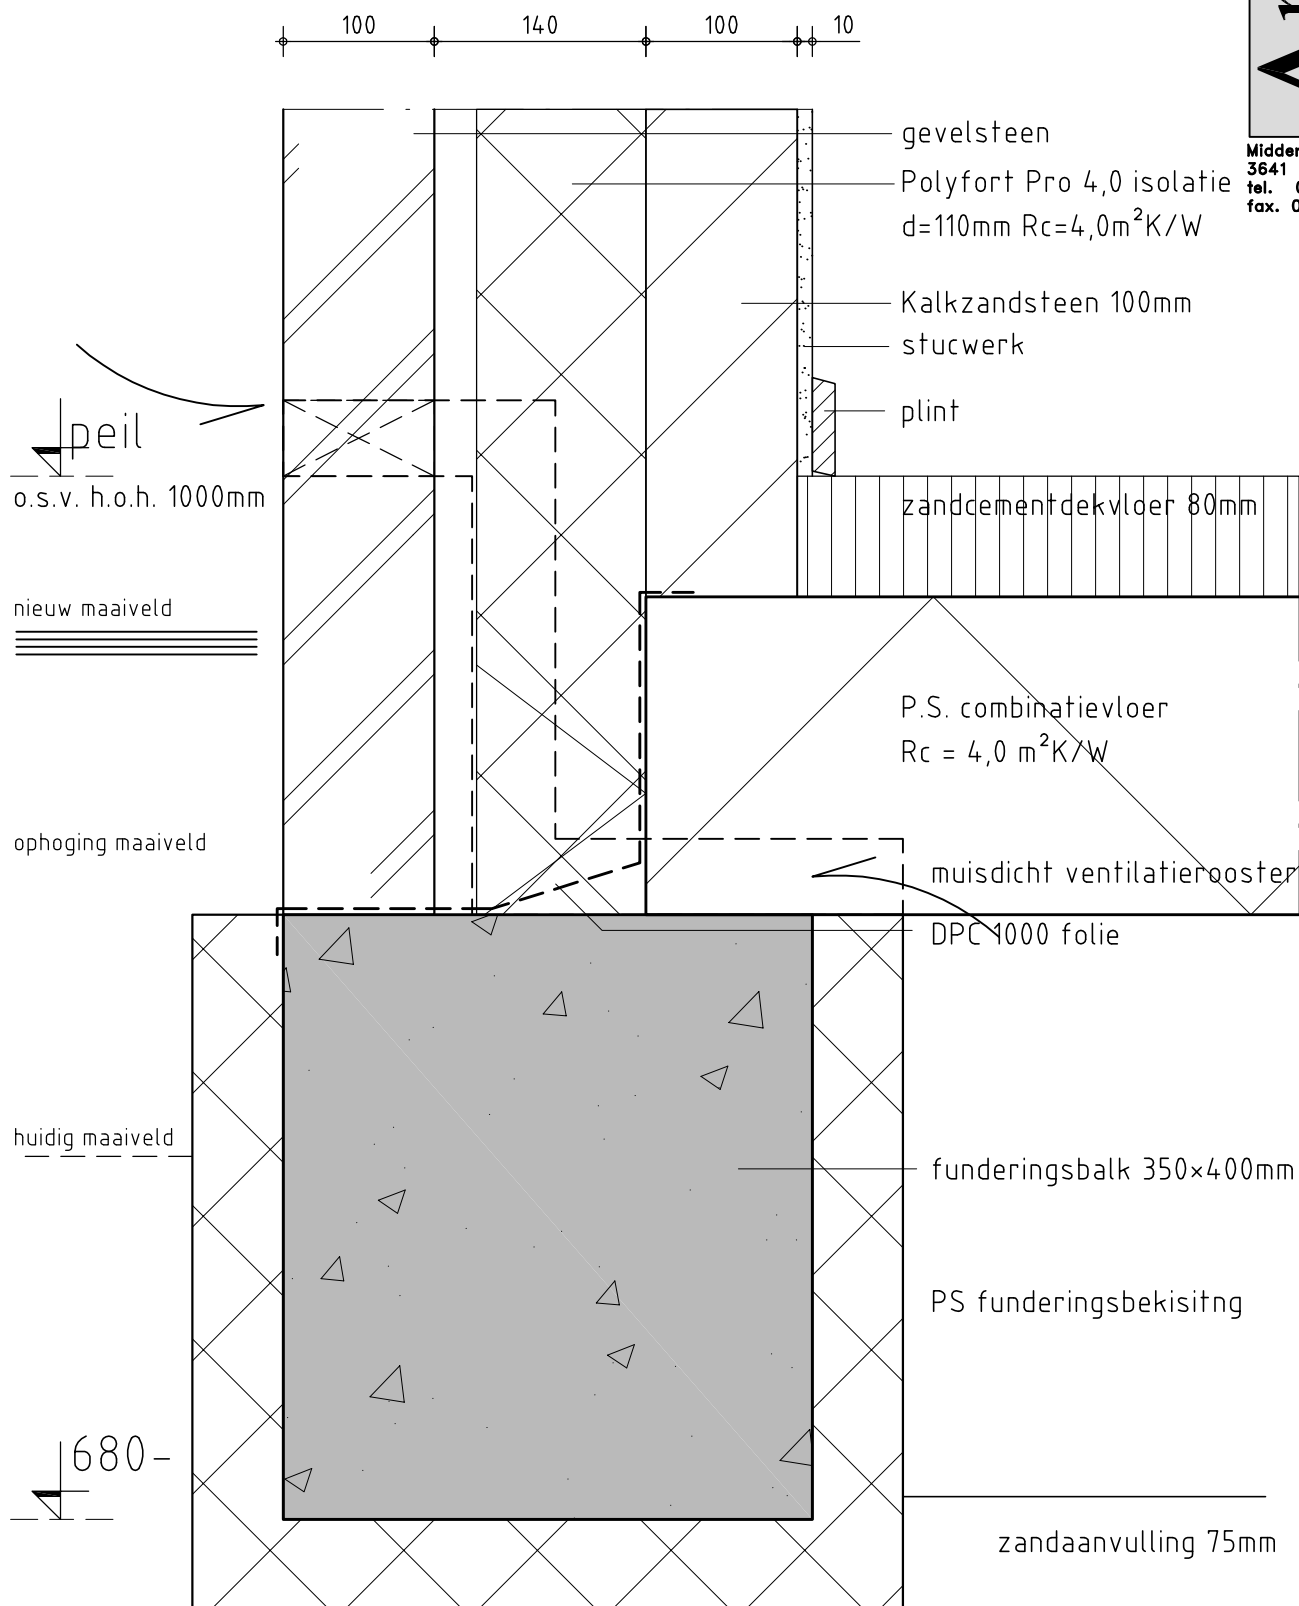

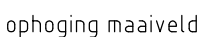

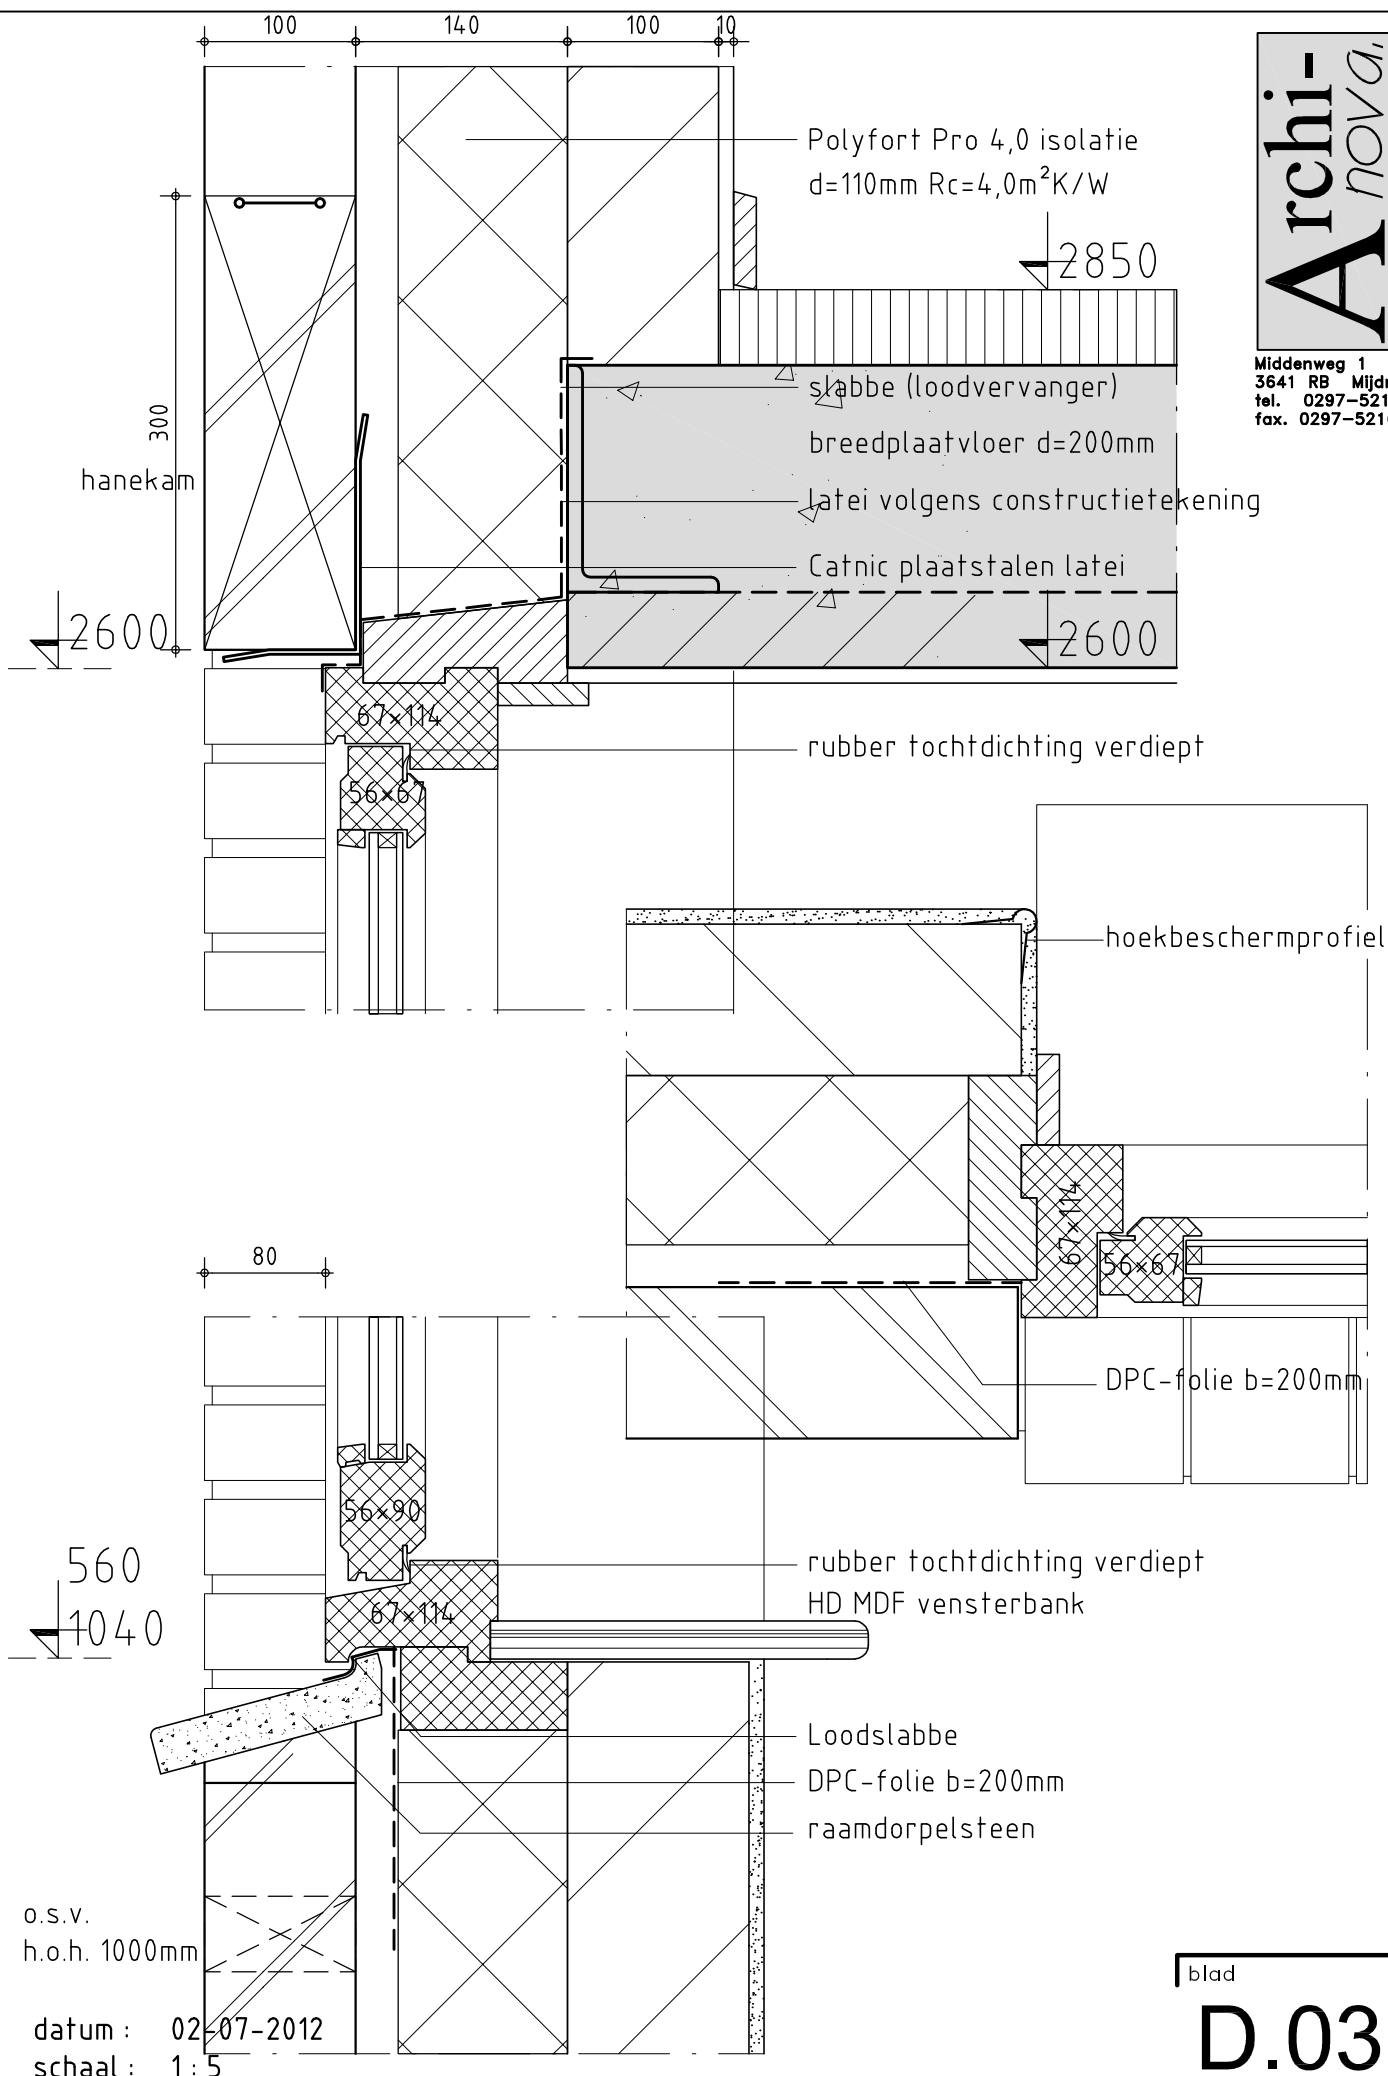

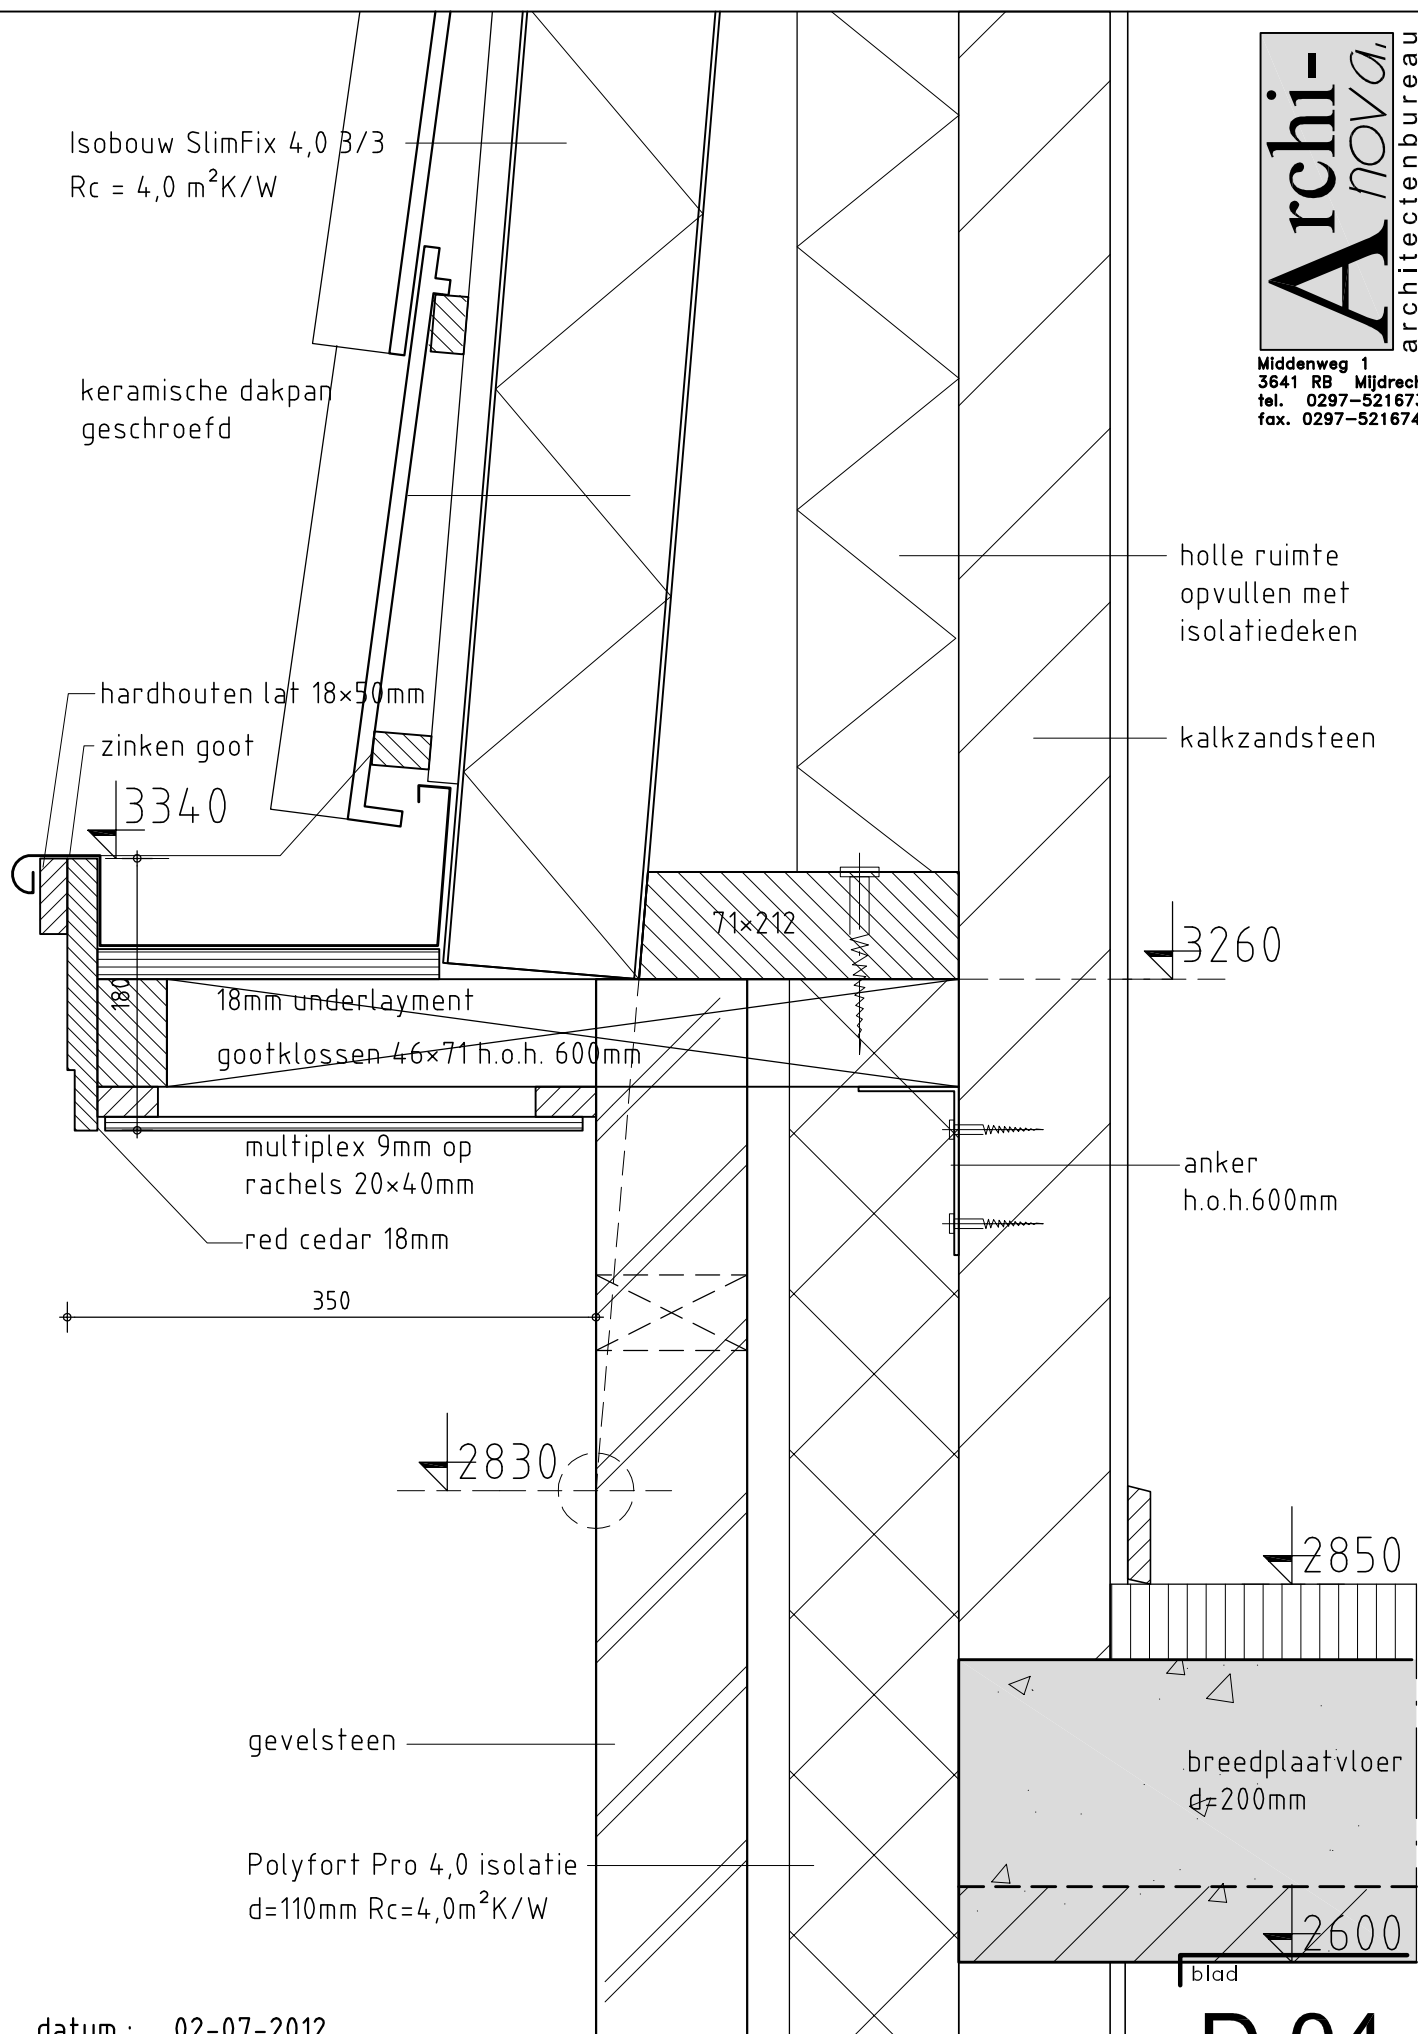

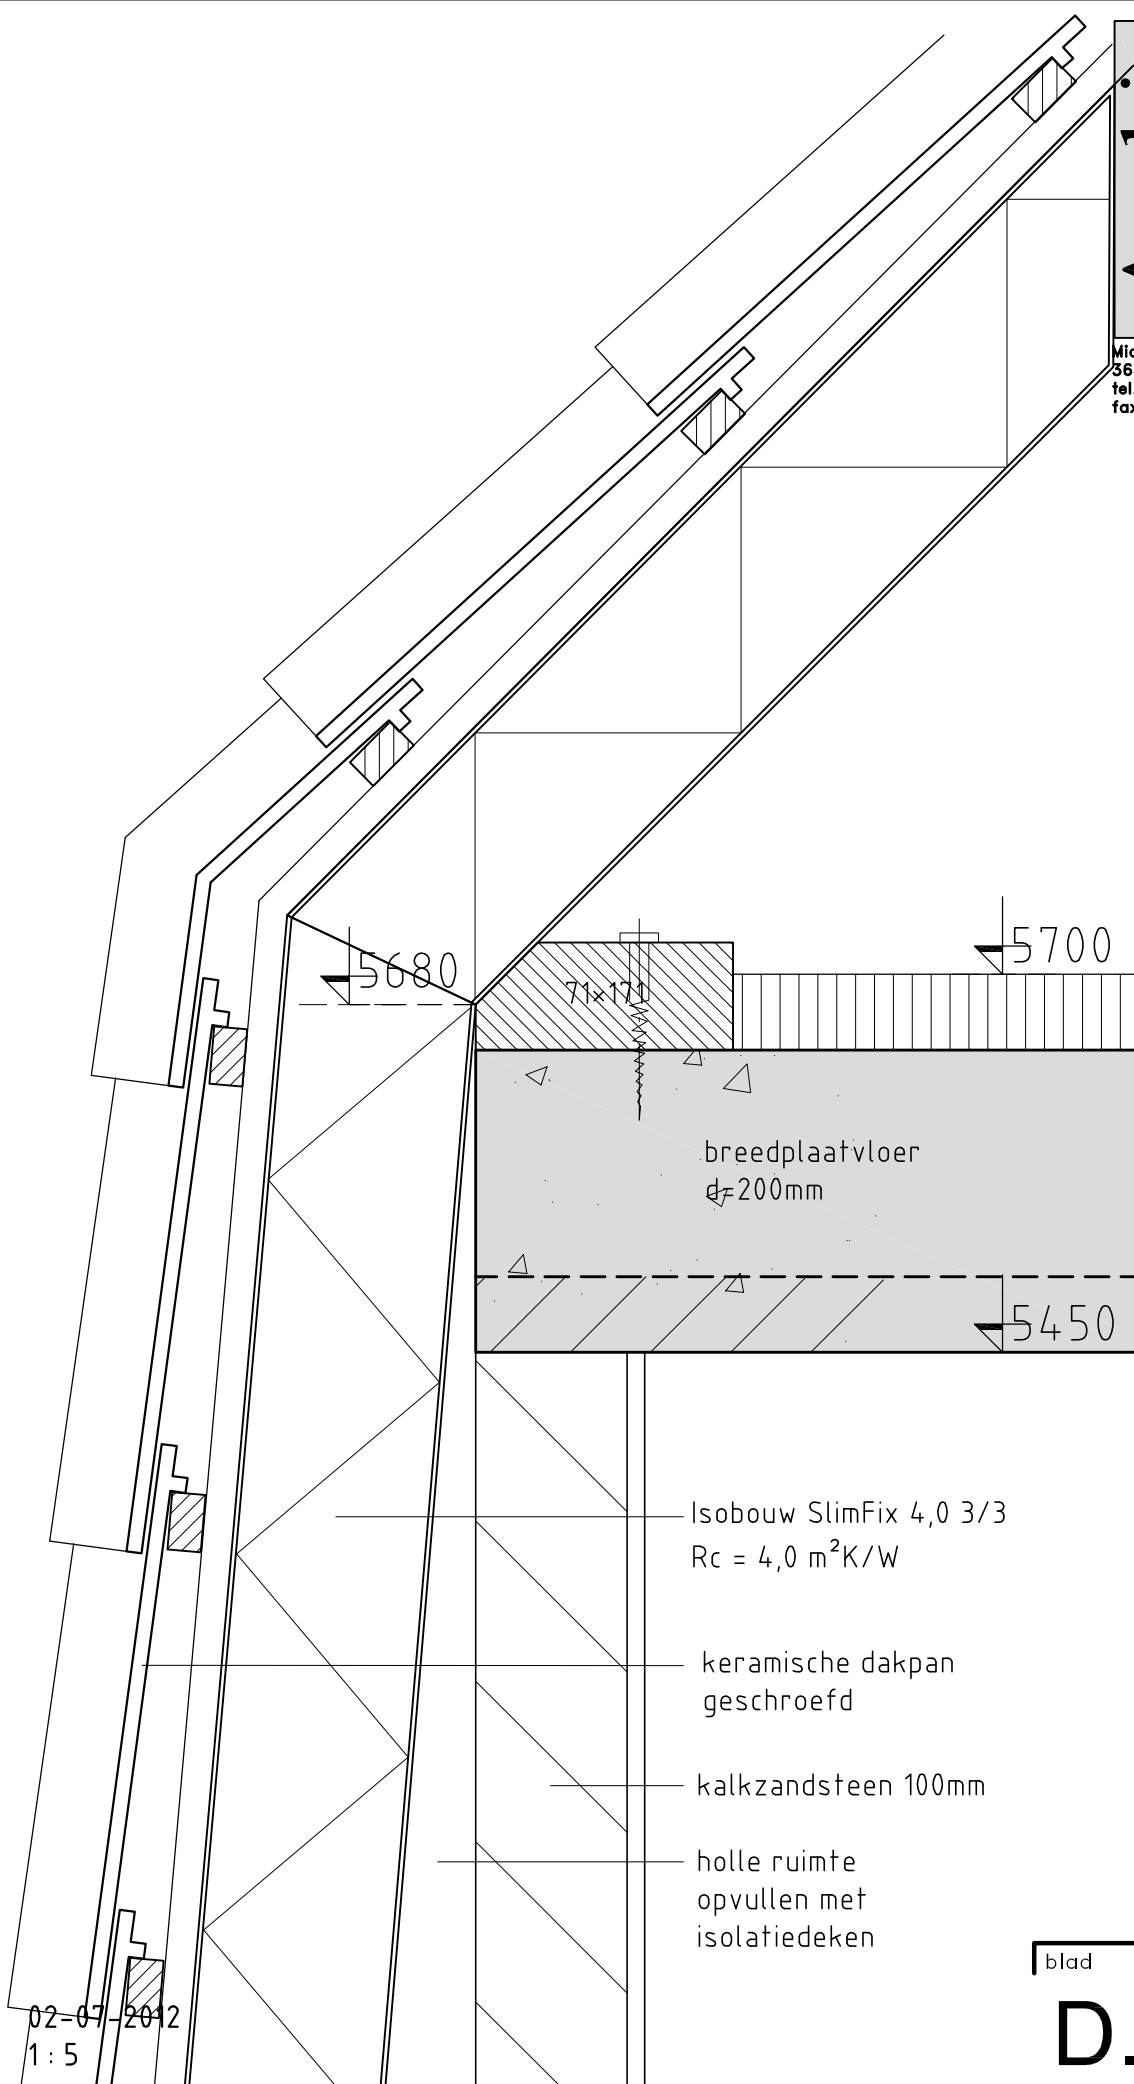

datum : 02-07-2012
schaal : 1:5

blad

D.05

