


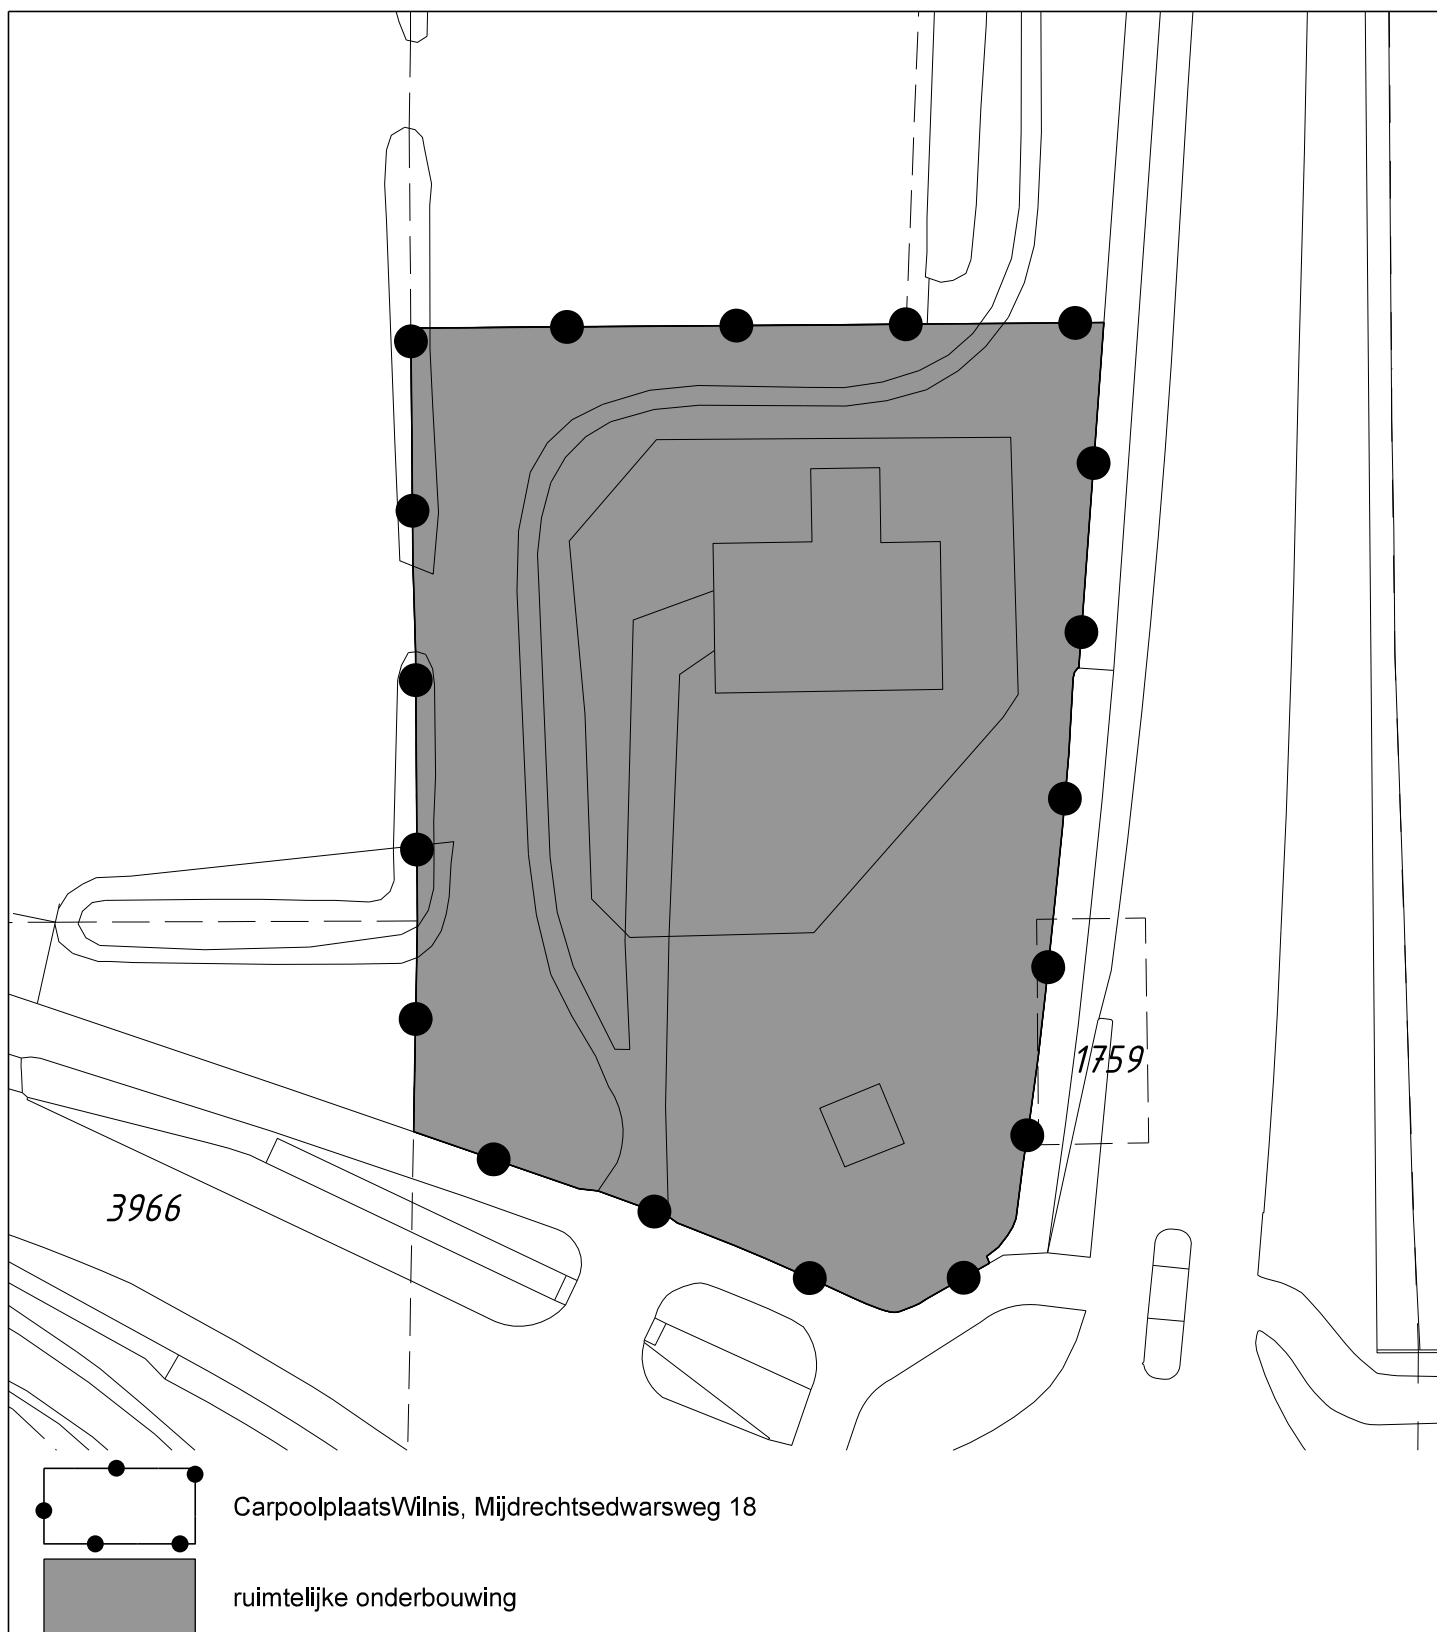

OMGEVINGSVERGUNNING CARPOOLPLAATS MIJDRECHTSEWEG 18 WILNIS

Gemeente De Ronde Venen

NL.IMRO.0736.PB023carpoolN212-va01

schaal: 1:1000	voorstudie: / tekenaar	projectnr. OPDR: W-2013-0579	
formaat: A4	ontwerp: 07-02-2014 / SH	projectnr. VWP: 14GROVE001	
concept: / tekenaar	vastgesteld: 17-04-2014 / SH	bestandsnaam: 14GROVE001.rxp	



Torenallee 45
5617 BA Eindhoven
T 040 304 10 85

www.viewpoint.nl
info@viewpoint.nl

