TREKPONTJE VELDWETERING
- aanlanding noordzijde (SBB)

Utrecht-West

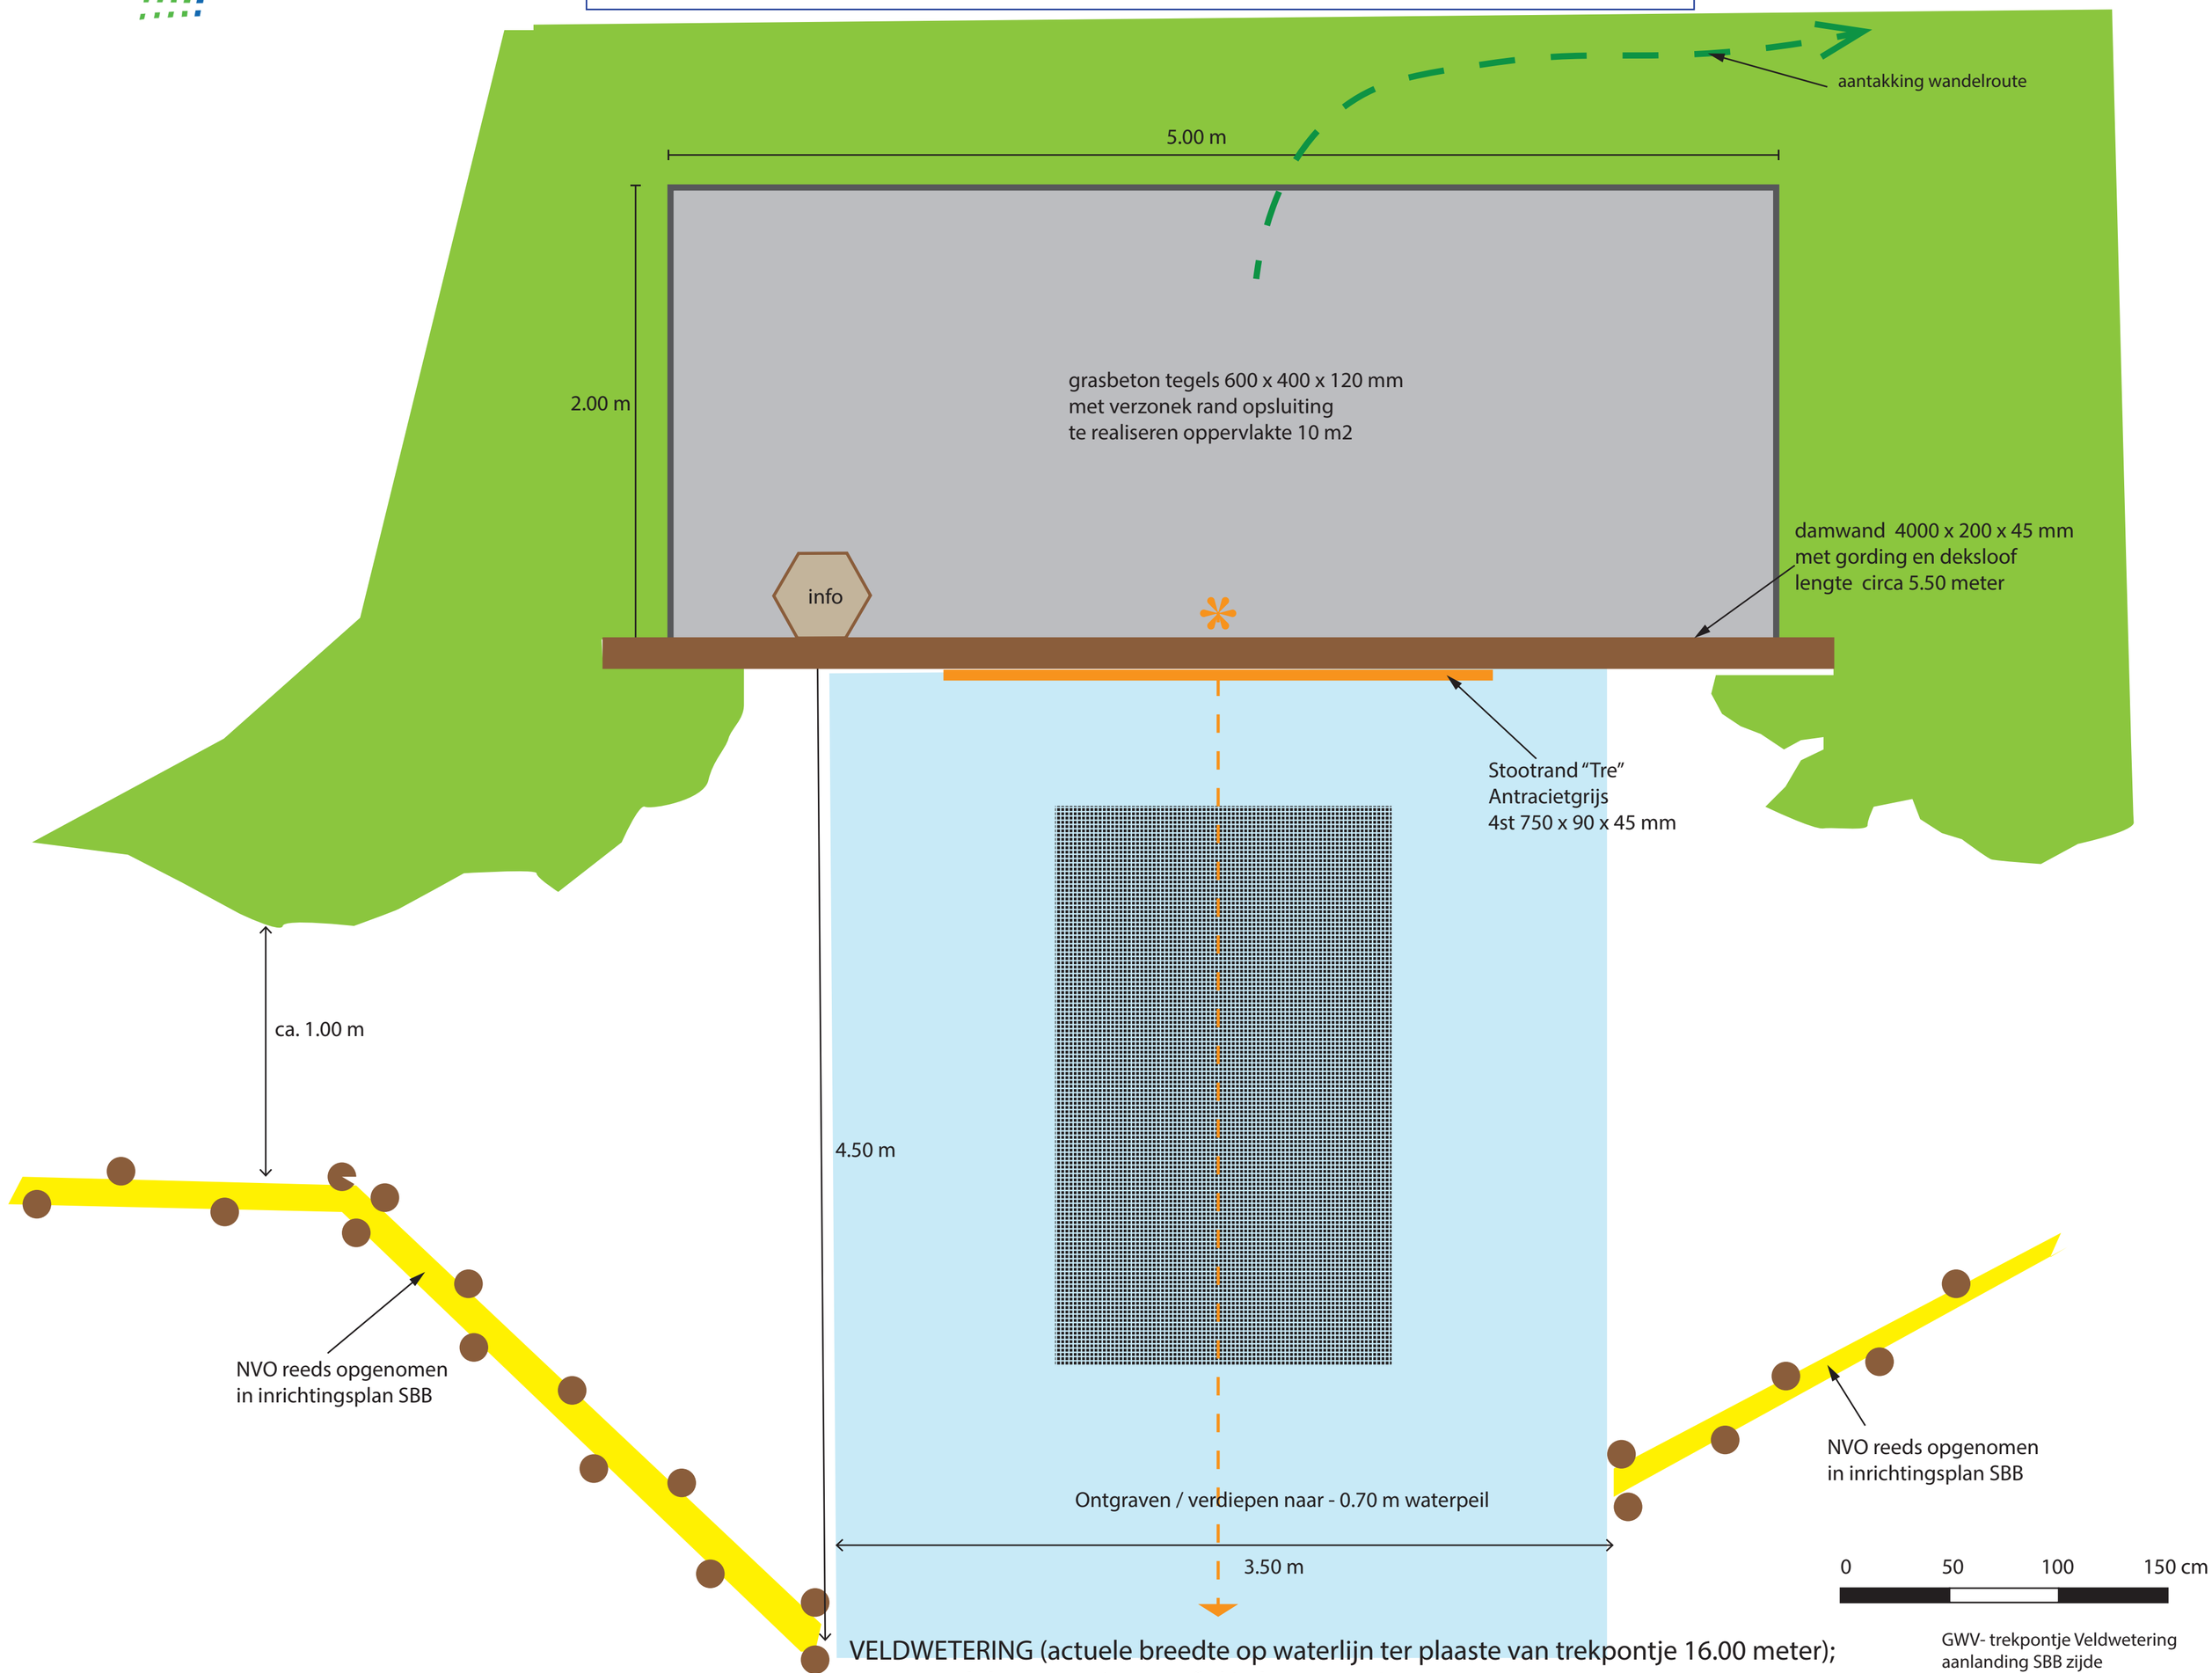

VELDWETERING (actuele breedte op waterlijn ter plaaste van trekpontje 16.00 meter);
- actueel doorstromingsprofiel in legger 7.50 meter;
- toekomstig vereist doorstromingsprofiel 12.00 meter;
- vereiste waterdiepte volgens legger 1.50 meter;

GWV- trekpontje Veldwetering
aanlanding SBB zijde

bui-tegewoon
groenprojecten