


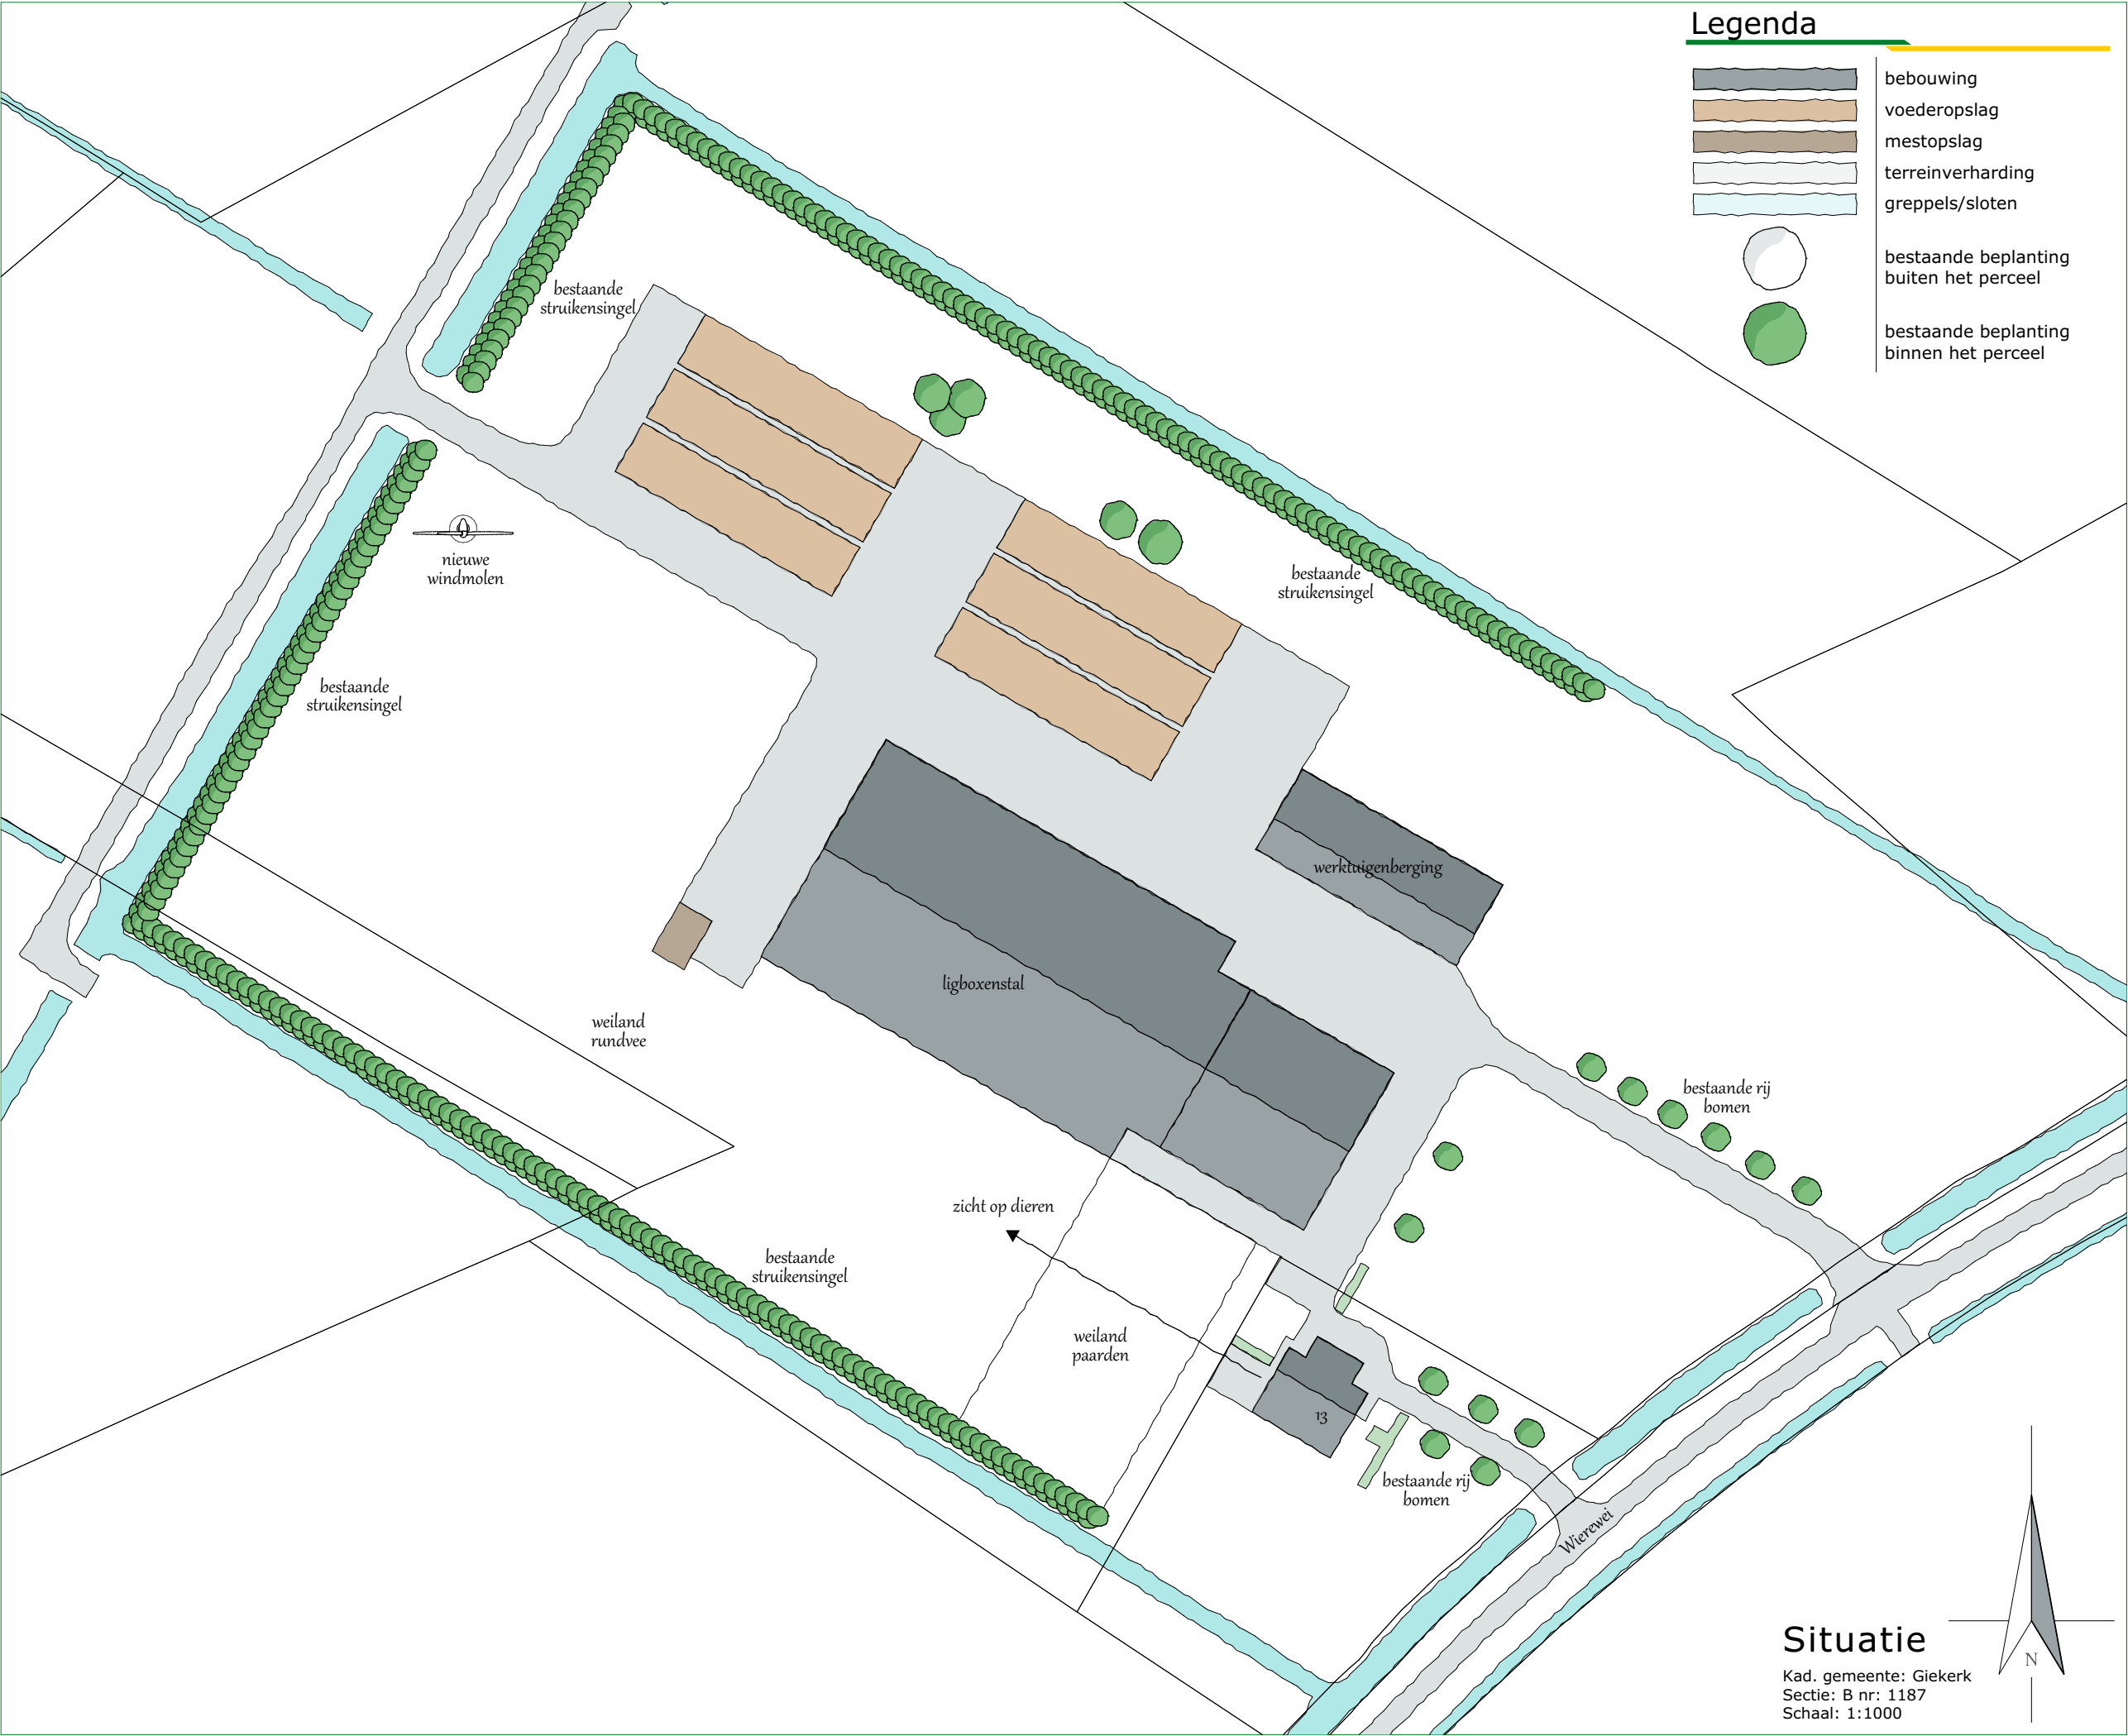

Agrifirm (Exlan Advies)
T: 088 488 29 29
@: exlanadvies@agrifirm.com

S-00

Status:
Definitief

Datum:
Aanvraag
omgevingsvergu
ning

Opdrachtgever:
Hulst Innovatie B.V.
Vierburenweg 9
9922 TE Westeremden

Project:
Nieuwbouw: oprichten windmolen
Maatschap Kinderman
Locatie: Wierewei 13, 9064 DB,
Aldtsjerk

Projectnummer:
EX.22.1736

Fase:
Aanvraag omgevingsvergunning

Onderdeel:
Landschappelijk inpassingsplan

