

Publiceerbare aanvraag/melding omgevingsvergunning

Formuliertersie
2020.01

Aanvraaggegevens

Algemeen

Aanvraagnummer	6834615
Aanvraagnaam	Aanvraag [REDACTED] te Ryptsjerk kleine windmolen
Uw referentiecode	-
Ingediend op	22-06-2022
Soort procedure	Onbekend
Projectomschrijving	Maatschap [REDACTED] wil zijn energie lokaal en duurzaam gaan opwekken. Daarom zijn ze voornemens om een kleine windmolen bij het bedrijf te plaatsen van het type EAZ 13.2. De molen heeft een as-hoogte van 15 meter.
Opmerking	-
Gefaseerd	Nee
Blokkerende onderdelen weglaten	Nee
Kosten openbaar maken	Nee
Bijlagen die later komen	zie de toelichting in de bijlage.
Bijlagen n.v.t. of al bekend	nvt

Bevoegd gezag

Naam:	Gemeente Tytsjerksteradiel
Bezoekadres:	Raadhuisweg 7 9251 GH Burgum
Postadres:	Postbus 3 9250 AA Burgum
Telefoonnummer:	140511
Faxnummer:	0511 460861
E-mailadres:	omgevingsvergunning@t-diel.nl
Website:	www.t-diel.nl
Contactpersoon:	Team Vergunningen

Overzicht bijgevoegde modulebladen

Aanvraaggegevens

Aanvragergegevens

Locatie van de werkzaamheden

Werkzaamheden en onderdelen

Overig bouwwerk bouwen

- Bouwen

Handelen in strijd met regels ruimtelijke ordening

- Handelen in strijd met regels ruimtelijke ordening

Bijlagen

Aanvrager bedrijf

1	Bedrijf
---	---------

10/10/2016

—

2 Contactpersoon

☒ Man
☐ Vrouw

—

—

3 Vestigingsadres bedrijf

—

—

10/10/2014

10/10/2016

4 Correspondentieadres

[REDACTED]

Gemachtigde bedrijf

1 Bedrijf

KvK-nummer	63948621
Vestigingsnummer	000032816014
(Statutaire) naam	E.A.Z. Wind B.V.
Handelsnaam	-

2 Contactpersoon

Geslacht	☐ Man ☒ Vrouw
Voorletters	●
Voorvoegsels	-
Achternaam	●
Functie	-

3 Vestigingsadres bedrijf

Postcode	2288EV
Huisnummer	19
Huisletter	-
Huisnummertoevoeging	-
Straatnaam	Cort van der Lindenstr
Woonplaats	Rijswijk

4 Correspondentieadres

Postcode	9601LJ
Huisnummer	23
Huisletter	a
Huisnummertoevoeging	-
Straatnaam	Industrieweg
Woonplaats	Hoogezand

6 Akkoordverklaring

Akkoordverklaring

- ☒ Hierbij verklaar ik dat ik de aanvraag/melding naar waarheid heb ingevuld, dat ik correspondentie over mijn aanvraag/melding wil ontvangen op het door mij opgegeven e-mailadres of op het door mij opgegeven adres van de berichtenbox en dat ik weet dat er kosten verbonden kunnen zijn aan het indienen van een aanvraag.



Locatie

1 Adres

Postcode	9256HG
Huisnummer	3
Huisletter	-
Huisnummertoevoeging	-
Straatnaam	Slachtedijk
Plaatsnaam	Ryptsjerk
Gelden de werkzaamheden in deze aanvraag/melding voor meerdere adressen of percelen?	☐ Ja ☒ Nee



Bouwen

Overig bouwwerk bouwen

1 De bouwwerkzaamheden

Wat is er op het bouwwerk van toepassing?

- ☐ Het wordt geheel vervangen
☐ Het wordt gedeeltelijk vervangen
☒ Het wordt nieuw geplaatst

Eventuele toelichting

-

Hebt u voor deze bouwwerkzaamheden al eerder een vergunning aangevraagd?

- ☐ Ja
☒ Nee

2 Plaats van het bouwwerk

Waar gaat u bouwen?

Terrein

3 Bruto vloeroppervlakte bouwwerk

Verandert de bruto vloeroppervlakte van het bouwwerk door de bouwwerkzaamheden?

- ☐ Ja
☒ Nee

4 Bruto inhoud bouwwerk

Verandert de bruto inhoud van het bouwwerk door de bouwwerkzaamheden?

- ☐ Ja
☒ Nee

5 Oppervlakte bebouwd terrein

Verandert de bebouwde oppervlakte van het terrein na uitvoering van de bouwwerkzaamheden?

- ☐ Ja
☒ Nee

6 Seizoensgebonden en tijdelijke bouwwerken

Gaat het om een seizoensgebonden bouwwerk?

- ☐ Ja
☒ Nee

Gaat het om een tijdelijk bouwwerk?

- ☐ Ja
☒ Nee

7 Gebruik

Waar gebruikt u het bouwwerk en/of terrein momenteel voor?

- ☐ Wonen
☒ Overige gebruiksfuncties

Geef aan waar u het bouwwerk en/of terrein momenteel voor gebruikt.

Melkveehouderij

Waar gaat u het bouwwerk voor gebruiken?

- ☐ Wonen
☒ Overige gebruiksfuncties

8 Gebruiksfuncties

In onderstaande tabel staan in de eerste kolom mogelijke gebruiksfuncties die in een bouwwerk kunnen voorkomen. Vul voor alle gebruiksfuncties die voor u van toepassing zijn het aantal personen, de totale gebruiksoppervlakte en de totale vloeroppervlakte van het verblijfsgebied in m² in hele getallen in.

Gebruiksfunctie	Aantal personen	Gebruiksoppervlakte (m ²)	Verblijfsoppervlakte (m ²)
Bijeenkomst	-	-	-
Cel	-	-	-
Gezondheidszorg	-	-	-
Industrie	-	-	-
Kantoor	-	-	-
Logies	-	-	-
Onderwijs	-	-	-
Sport	-	-	-
Winkel	-	-	-
Overige gebruiksfuncties	-	-	-

9 Uiterlijk bouwwerk/welstand

Beschrijf van de onderstaande onderdelen de materialen en kleuren die u voor het bouwwerk gebruikt. U mag het veld leeg laten als u materialen en kleuren in de bijlagen vermeldt

Onderdelen	Materiaal	Kleur
Gevels	-	-
- Plint gebouw	-	-
- Gevelbekleding	-	-
- Borstweringen	-	-
- Voegwerk	-	-
Kozijnen	-	-
- Ramen	-	-
- Deuren	-	-
- Luiken	-	-
Dakgoten en boeidelen	-	-
Dakbedekking	-	-

Vul hier overige onderdelen en
bijbehorende materialen en kleuren
in.

10 Mondeling toelichten

Ik wil mijn bouwplan
mondeling toelichten voor
de welstandscommissie/
stadsbouwmeester.

- ☐ Ja
☒ Nee

Handelen in strijd met regels ruimtelijke ordening

1 Handelen in strijd met regels ruimtelijke ordening

Met welke regels voor ruimtelijke ordening zijn de voorgenomen werkzaamheden in strijd?

- ☒ Bestemmingsplan
- ☐ Beheersverordening
- ☐ Exploitatieplan
- ☐ Regels op grond van de provinciale verordening
- ☐ Regels op grond van een AMvB
- ☐ Regels van het voorbereidingsbesluit

Beschrijf hoe en in welke mate de voorgenomen werkzaamheden in strijd zijn met de regels voor ruimtelijke ordening.

In Artikel 53, lid 2 is aangegeven dat binnen het bestemmingsplan geen windturbines gebouwd mogen worden. in het bestemmingsplan zijn geen afwijkmogelijkheden opgenomen. hierdoor is het realiseren van een windmolen alleen mogelijk middels een vergunning afwijking zoals bedoeld in artikel 2.12, lid 1, onder a, onder 3 van de Wet algemene bepalingen omgevingsrecht (Wabo). Conform artikel 3.10, lid 1, onder a van de Wabo betreft dit een uitgebreide procedure.

Beschrijf het huidige gebruik van de gronden of het bouwwerk.

Melkveehouderij

Beschrijf het beoogde gebruik van de gronden of het bouwwerk.

Opwek van duurzame energie voor de bedrijfsvoering

Beschrijf de gevolgen van het beoogde gebruik voor de ruimtelijke ordening.

Er wordt een kleine windmolen geplaatst met een ashoogte van 15 meter

Is het beoogde gebruik tijdelijk van aard?

- ☐ Ja
- ☒ Nee

Hebt u een rapport nodig waarin de archeologische waarde van het terrein dat zal worden verstoord in voldoende mate is vastgelegd?

- ☐ Ja
- ☒ Nee

Wordt er afgeweken van het exploitatieplan?

- ☐ Ja
- ☒ Nee

Bijlagen

Formele bijlagen

Naam bijlage	Bestandsnaam	Type	Datum ingediend	Status document
Onderbouwing_geen_natuurtoets_Friesland	Onderbouwing geen natuurtoets Friesland.pdf	Anders	22-06-2022	In behandeling
20220321_EAZ_13_2_informatie_brochure_NL	01 - EAZ_13.2_informatie brochure_NL_A4-.pdf	Anders	22-06-2022	In behandeling
structurele_Beoordeling_Mast_EAZ_13_2_pdf	03 - 82205 - Structurele Beoordeling Mast EAZ 13.2.pdf	Constructieve veiligheid complexere bouwwerken	22-06-2022	In behandeling
structurele_Beoordeling_Fundering_EAZ_13_2_pdf	04 - 82206 - Structurele Beoordeling Fundering EAZ 13.2.pdf	Constructieve veiligheid complexere bouwwerken	22-06-2022	In behandeling
05_Bodemkarakterisering_tbv_Fundering_pdf	05 - 82213 - Minimale Bodemkarakterisering tbv Fundering.pdf	Constructieve veiligheid complexere bouwwerken	22-06-2022	In behandeling
06_82218_-_Ontwerpbelastingen__EAZ13_2_pdf	06 - 82218 - Ontwerpbelastingen EAZ13.2.pdf	Constructieve veiligheid complexere bouwwerken	22-06-2022	In behandeling
07_-_Afmetingen_EAZ_13_2_Stelconplaten_pdf	07 - 83101 - Afmetingen EAZ 13.2 Stelconplaten.pdf	Constructieve veiligheid complexere bouwwerken	22-06-2022	In behandeling
09_-_Lassamenstelling_-_Mast_15m_EAZ_13_2_pdf	09 - 83405 - Lassamenstelling Mast 15m EAZ 13.2.pdf	Constructieve veiligheid complexere bouwwerken	22-06-2022	In behandeling
10_e_Systeem_Fundering_H-balken_Vulblok_pdf	10 - 83501vA - Montage Systeem Fundering H-balken Vulblok.pdf	Constructieve veiligheid complexere bouwwerken	22-06-2022	In behandeling
11_02_-_Montage_Boutverbinding_H-balken_pdf	11 - 83502 - Montage Boutverbinding H-balken.pdf	Constructieve veiligheid complexere bouwwerken	22-06-2022	In behandeling
13_-_Montage_Systeem_Betonnen_Fundering_pdf	13 - 83503vA - Montage Systeem Betonnen Fundering.pdf	Constructieve veiligheid complexere bouwwerken	22-06-2022	In behandeling
14_-_Montage_Laswerk_Fundering_gekeurd_pdf	14 - 83504 - Montage Laswerk Fundering gekeurd.pdf	Constructieve veiligheid complexere bouwwerken	22-06-2022	In behandeling
16_-_Montage_Systeem_Fundering_en_Mast_pdf	16 - 83505 - Montage Systeem Fundering en Mast.pdf	Constructieve veiligheid complexere bouwwerken	22-06-2022	In behandeling
20220223_overzichtskaart_	20220223_overzicht .pdf	Plattegronden, doorsneden en	22-06-2022	In behandeling

Naam bijlage	Bestandsnaam	Type	Datum ingediend	Status document
		detailtekeningen bouwen complexere bouwwerken		
GeoTOP_Appelboor_19-0398_581691_ [REDACTED]	BRO GeoTOP Appelboor 190398 581691 [REDACTED]	Plattegronden, doorsneden en detailtekeningen bouwen complexere bouwwerken	22-06-2022	In behandeling
20220223_Plattegrond [REDACTED].pdf	20220223_Plattegrond [REDACTED].pdf	Plattegronden, doorsneden en detailtekeningen bouwen complexere bouwwerken	22-06-2022	In behandeling
2022_05_25_uitkomst_vooroverleg.pdf	2022_05_25_uitkomst_vooroverleg.pdf	Anders	22-06-2022	In behandeling
Energienota_2019.pdf	Energienota 2019.pdf	Energiezuinigheid en milieu	22-06-2022	In behandeling
Energienota_2020.pdf	Energienota 2020.pdf	Energiezuinigheid en milieu	22-06-2022	In behandeling
Energienota_2021.pdf	Energienota 2021.pdf	Energiezuinigheid en milieu	22-06-2022	In behandeling
nergiebehoefte [REDACTED].pdf	Onderbouwing Energiebehoefte [REDACTED].pdf	Energiezuinigheid en milieu	22-06-2022	In behandeling
t grondsoorten [REDACTED].pdf	Toelichting bodemonderzoek bij stelconplaat grondsoorten [REDACTED].pdf	Plattegronden, doorsneden en detailtekeningen bouwen complexere bouwwerken	22-06-2022	In behandeling
entatie_aanvraag_omgevingsvergunning.pdf	Toelichting documentatie aanvraag omgevingsvergunning-.pdf	Anders	22-06-2022	In behandeling



Plattegrond

Opdrachtgever:
Maatschap [redacted]

Adres:
Slachtedijk 3, 8256HG, Ryptsjerk
Gemeente Tytsjerksteradiel

Datum:
27-09-2022

Legenda

Bouwvlak



Windmolen



Coördinaten windmolen(s)

|

id	x	y
1	190415,58	581696,15

Opgesteld door:
E.A.Z. Wind

Versie:
20220927

Coördinatenstelsel:
RD Amersfoort

Bron:
PDOK services

Schaal
1:1.000



Tel. 0598-372383
info@eazwind.com
www.eazwind.com


Kantoor: Cort van der Lindenstraat 19
 2288 EV | Rijswijk

Datum: 28 september 2022
 Betreft: Toelichting locatie windmolen
 Opdrachtgever: Maatschap [REDACTED]
 Uitvoerende instantie: E.A.Z. Wind
 Locatie: Slachtedijk 3, 9256 HG Ryptsjerk

Productie: Industrieweg 23a
 9601LJ | Hoogezand, Groningen

Geachte heer/mevrouw,


De Maatschap [REDACTED] is voornemens om een kleine windmolen op het erf te plaatsen van E.A.Z. Wind B.V op het erf aan de Slachtedijk 3 te Ryptsjerk. Het gaat hier om een EAZ molen van het type 13.2. Deze molen heeft een ashoogte van 15 meter en een rotordiameter van 13.20 meter. Voor de locatie van de windmolen heeft er overleg plaatsgevonden met de gemeente, welstand en provincie. In eerste instantie is de locatie zoals ingetekend op afbeelding 1 voorgesteld.

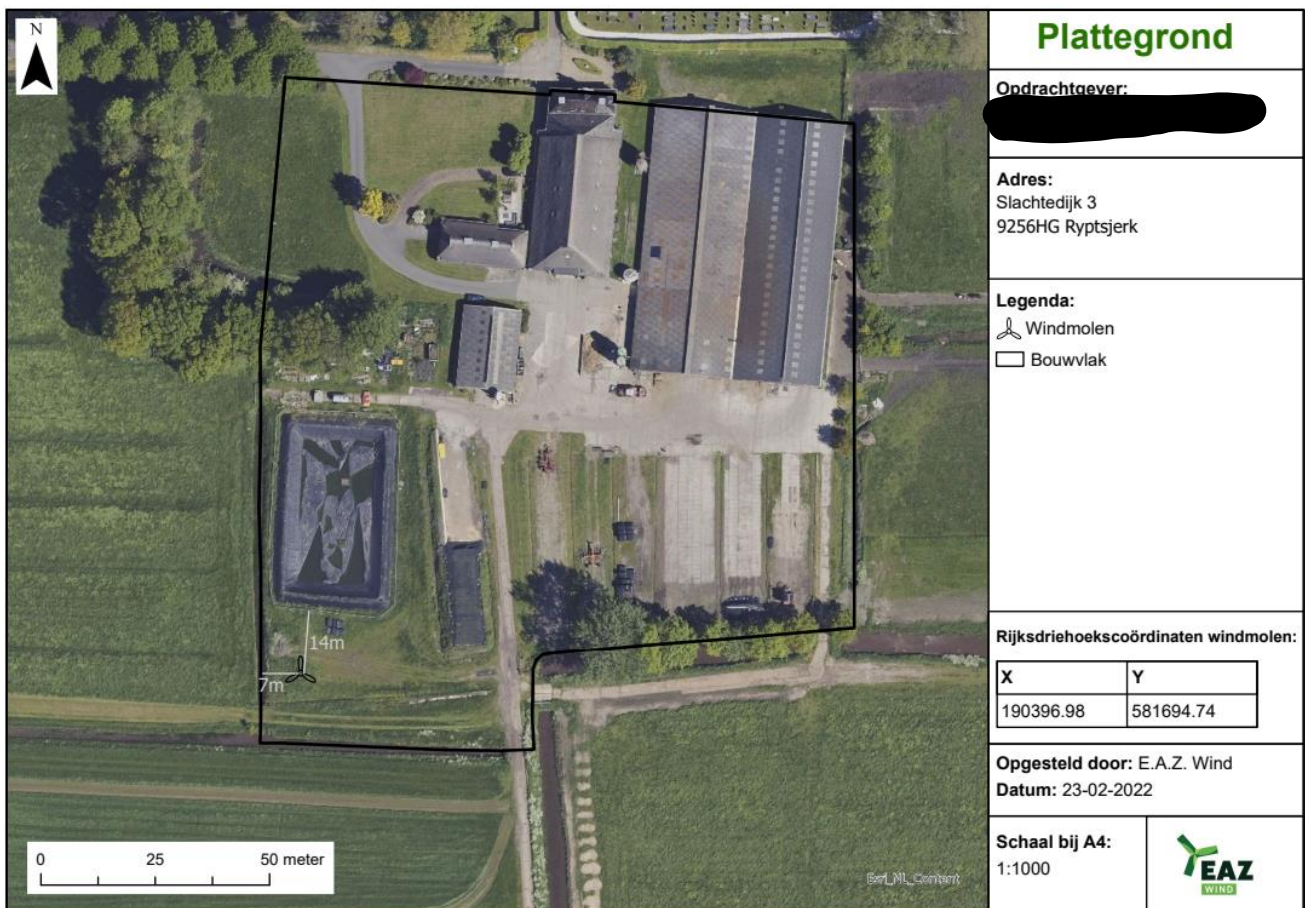

Afbeelding 1 Plattegrond windmolen Slachtedijk 3 te Ryptsjerk

In het vooroverleg is deze locatie besproken met de gemeente Tytsjerksteradiel en getoetst aan de welstandsnota. Vervolgens is het plan voorgelegd aan de provincie ter beoordeling. De provincie heeft beoordeeld dat de aanvraag in overeenstemming is met de uitgangspunten van de Verordening Romte. Echter heeft de provincie nog wel een aanpassing aan de locatie gevraagd. De

provincie stelt voor om de windmolen dicht bij de bestaande zuidelijke toegangsweg te plaatsen, achter de bestaande sleufsilos binnen het bouwvlak. Op afbeelding 2 is deze nieuwe locatie ingetekend door de provincie met de witte stip met rode rand.

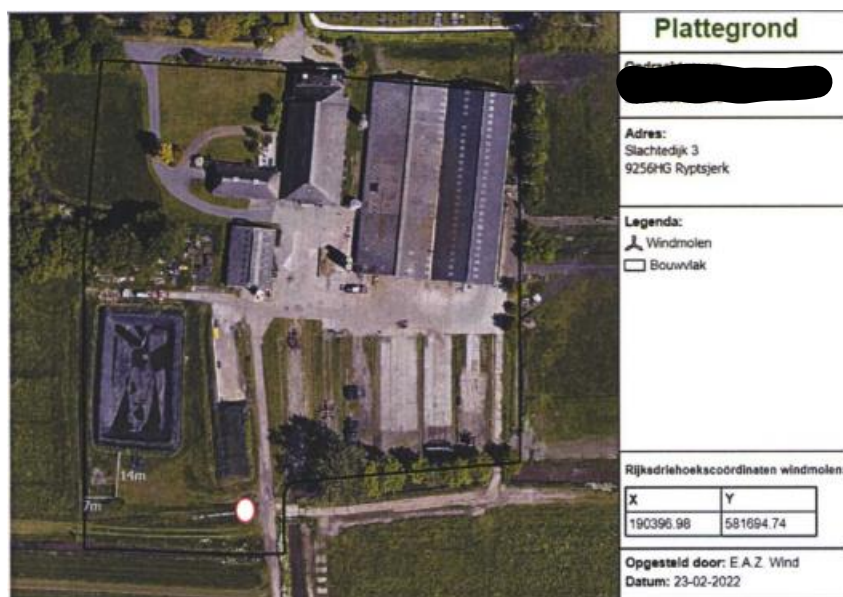




Afbeelding 2 Voorgestelde locatie windmolen door de provincie Fryslan


Deze nieuwe locatie is overlegd met de maatschap [REDACTED]. De argumentatie van de provincie is zeer begrijpelijk. De voorgestelde locatie is echter precies op het kruis van de toegangsweg waar veel grote en zware machines rijden, waardoor de molen op zekere momenten in de weg zal staan. Daarnaast is de fundering van de kleine windmolen niet geschikt om regelmatig overheen te rijden met zware machines. Daarnaast kunnen de koeien hinder ervaren wanneer deze over het pad in zuidelijke richting lopen.

In overleg met de maatschap willen wij de locatie zoals ingetekend op afbeelding 3 voorstellen. De kleine windmolen wordt in de situatie 6 meter verder naar het westen geplaatst. Hierdoor zal de windmolen niet op het kruispunt staan van de zware machines, waardoor de fundering beschermd blijft. Voor de uitkomsten van de geluidsmetingen zal deze locatie tevens geen verschil maken. De uitkomsten laten zien dat het te verwachte geluid ruim binnen de norm valt en de afstand tot het dichtstbijzijnde gevoelige object wordt nauwelijks groter. Hiermee hopen wij een middenweg te vinden tussen het voorstel van de provincie en het initiële voorstel en tegelijkertijd wel te voldoen aan de vragen van de provincie.



Afbeelding 3 Nieuw voorstel op basis van de gestelde eisen van de provincie

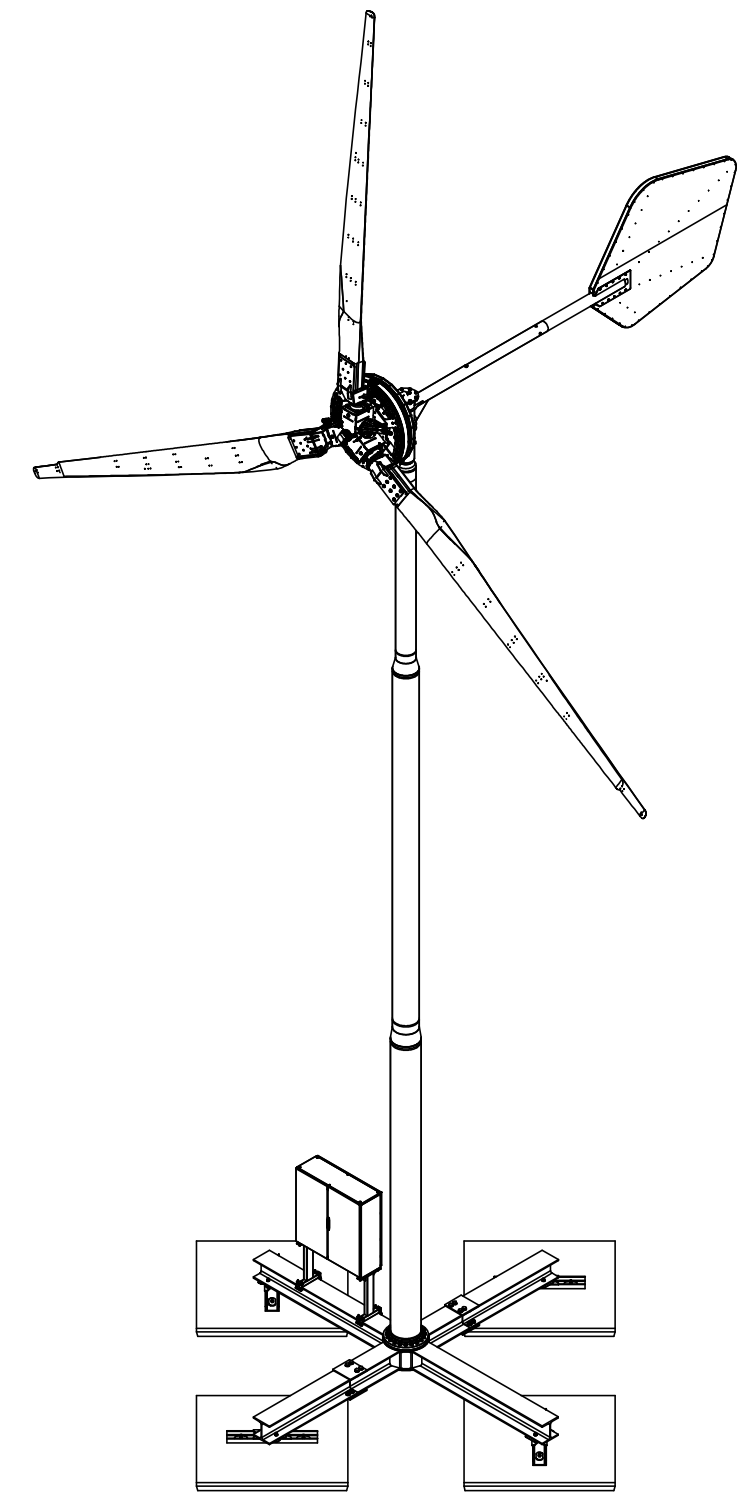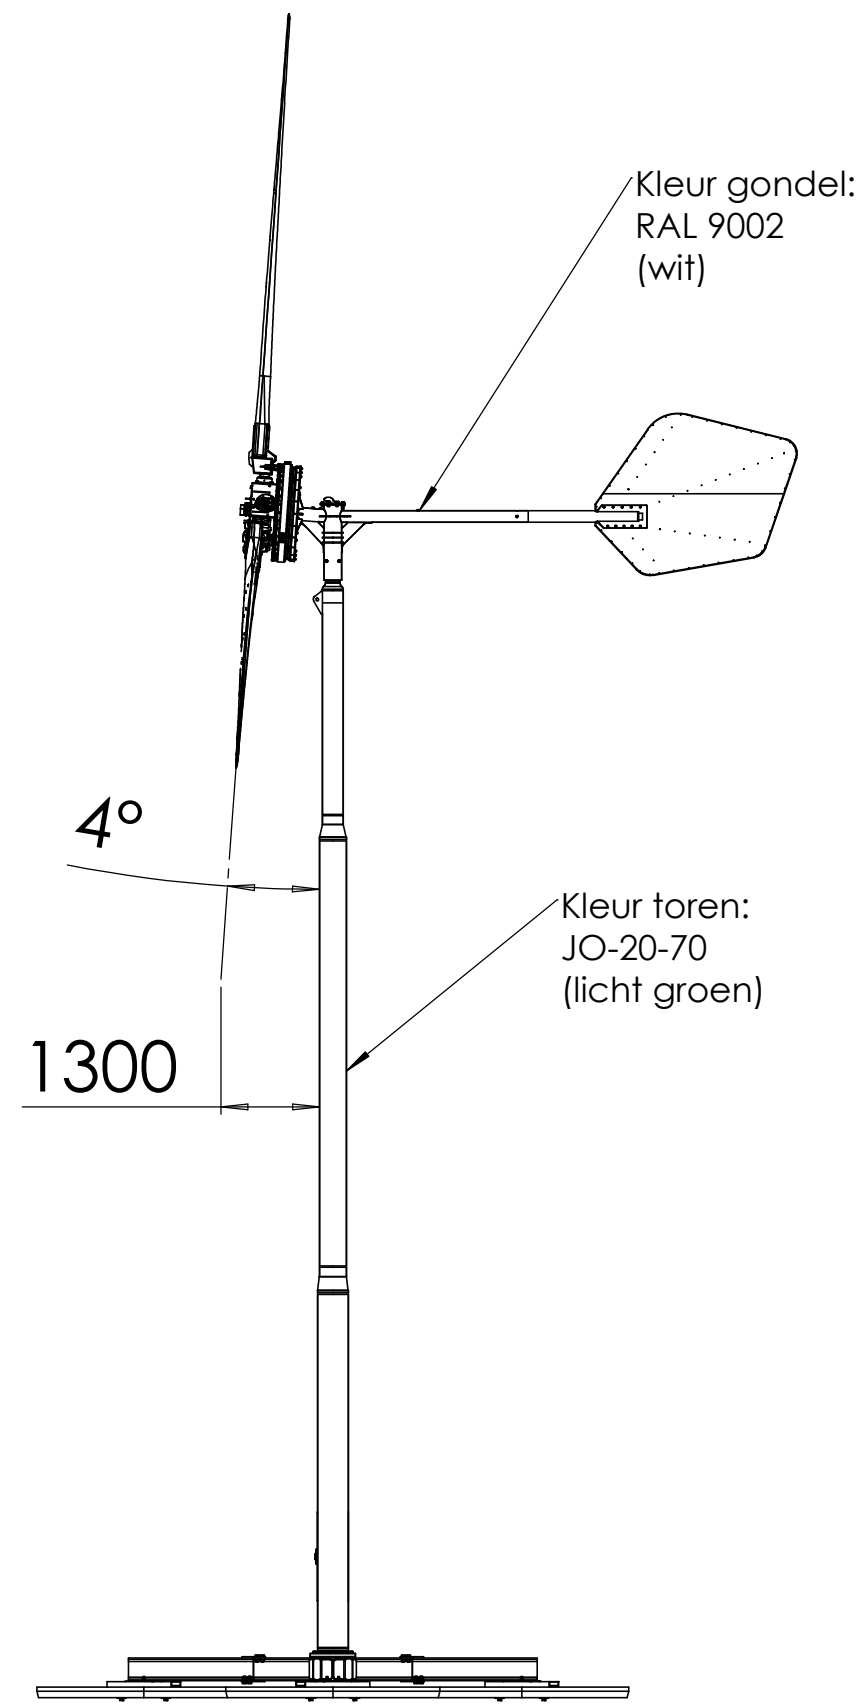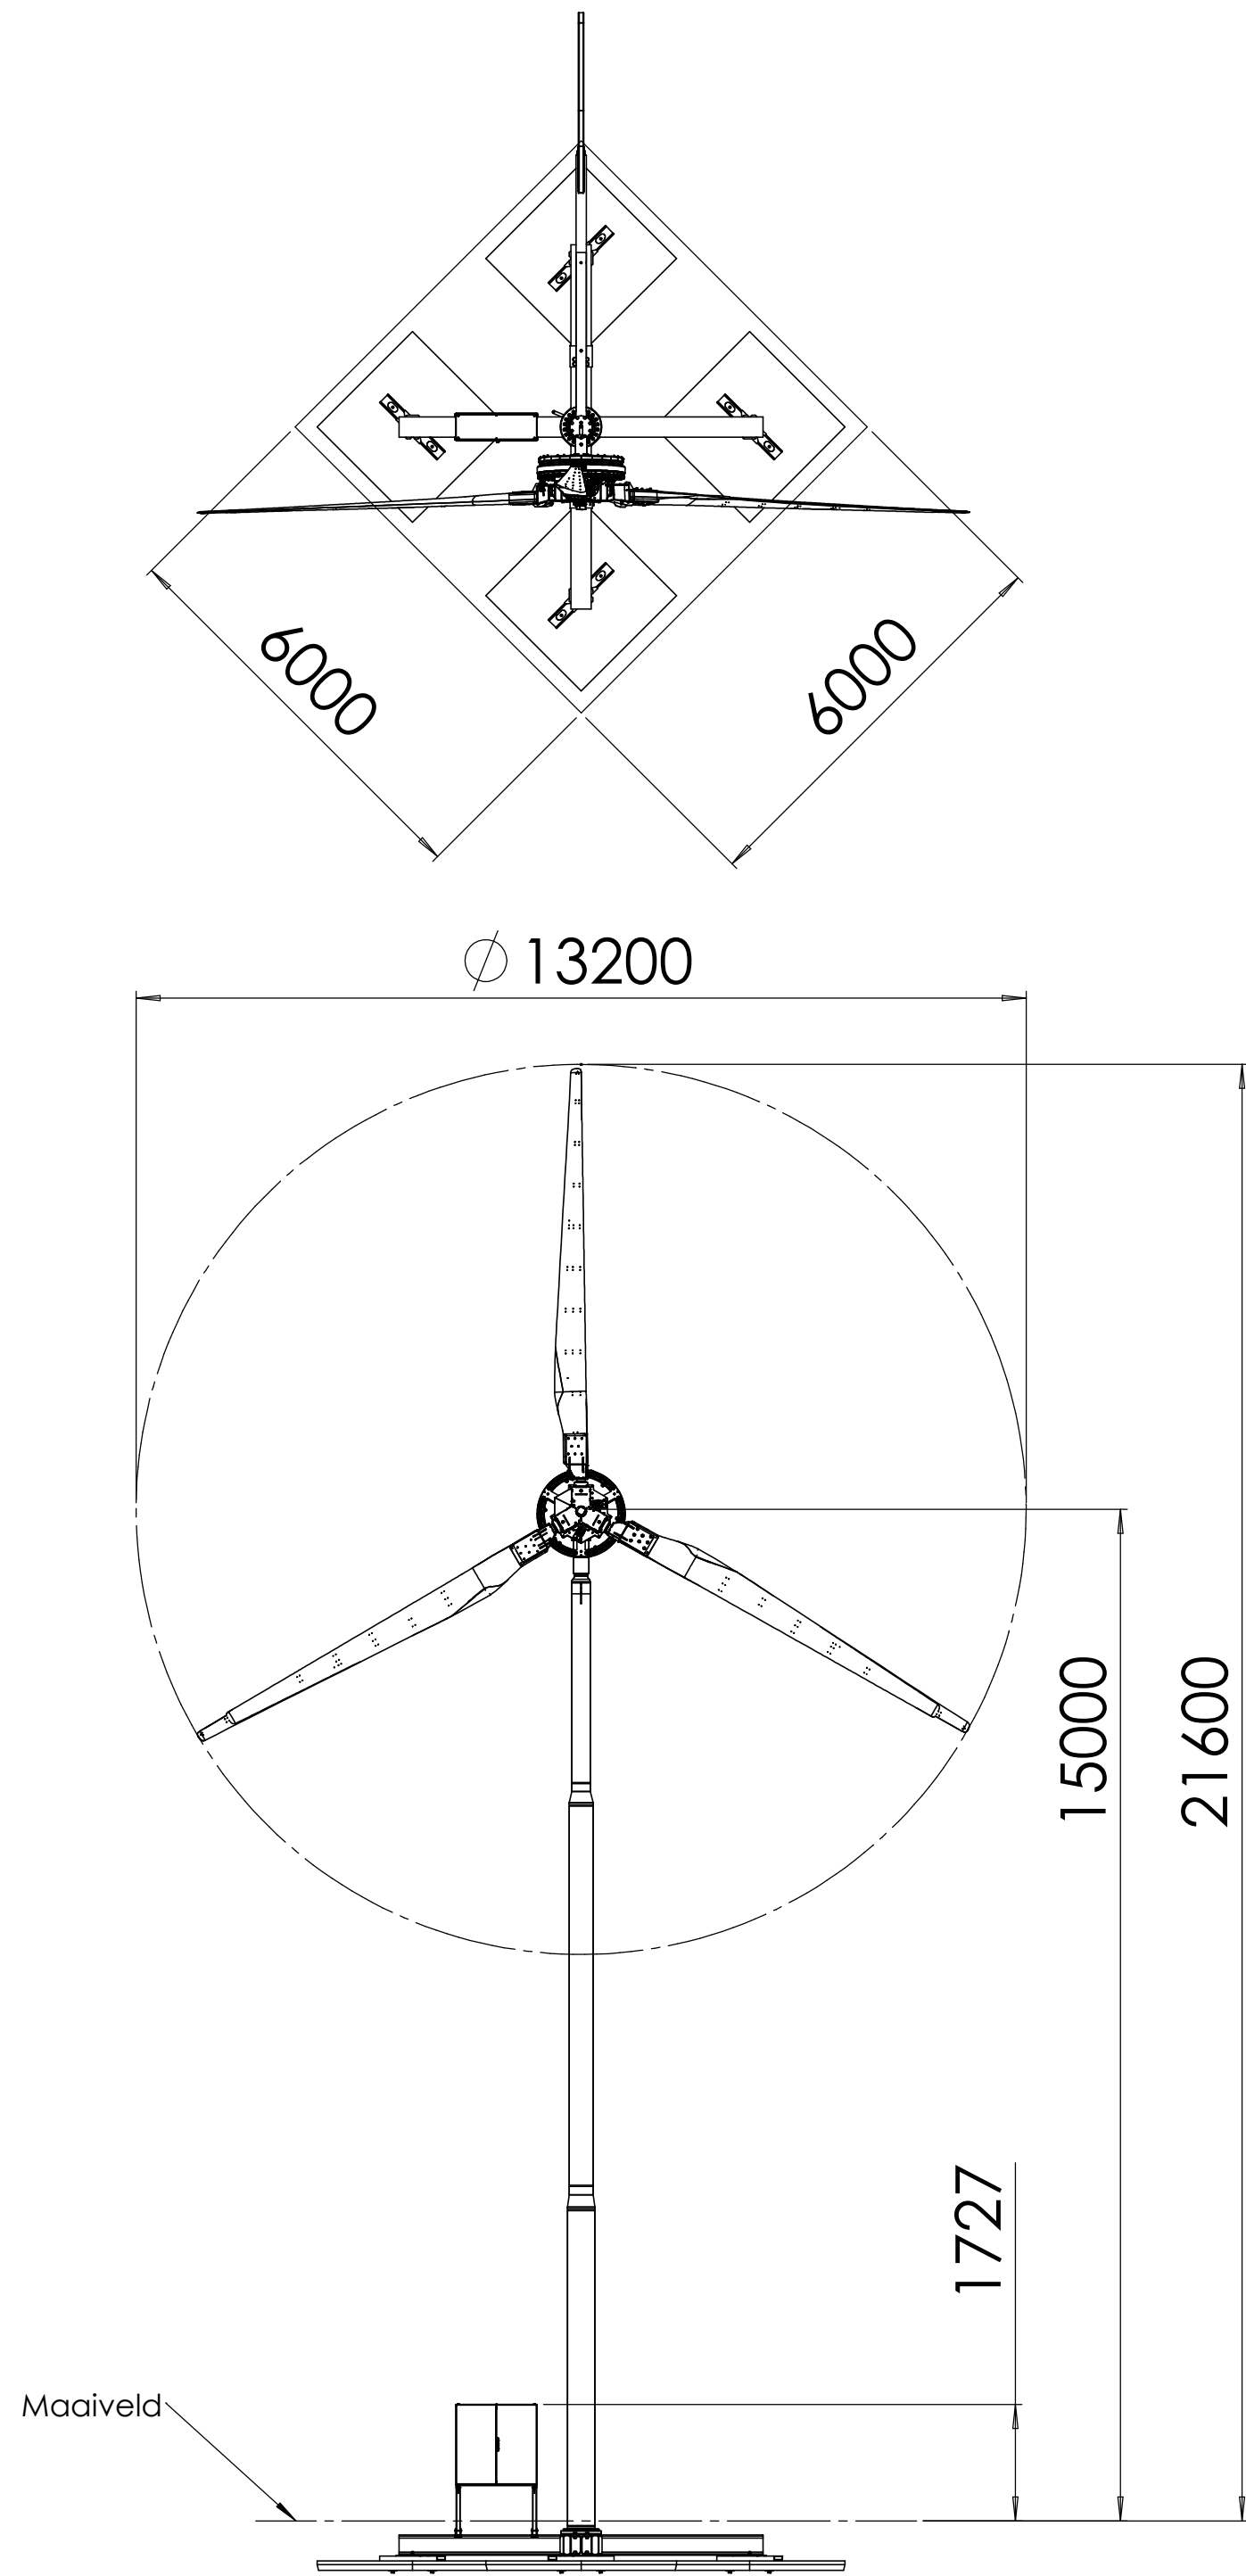

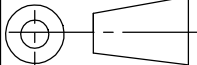 Third Angle projection	 EAZ Wind info@eazwind.nl	If not stated otherwise: Dimensions are in millimeters Tolerance: +- 10		Name assembly : 83101vA (AS Overzicht EAZ-13,2 Toren 15m betonplaten)		
		Material :	Size : A2	Subject: Windturbine EAZ - 13,2		
		Date : 06/07/2021	Scale : 1:100	Windmolen EAZ - 13,2		
		Remarks	Approved by		Weight (kg): 8226.81	
			Drawn : W. Huijssoon		Version : A	