

Publiceerbare aanvraag/melding omgevingsvergunning

Formulierversie
2020.01

Aanvraaggegevens

Algemeen

Aanvraagnummer	6786279
Aanvraagnaam	Kleine windmolen [REDACTED] te Aldtsjerk
Uw referentiecode	-

Ingediend op	24-11-2022
Soort procedure	Onbekend

Projectomschrijving	[REDACTED] wil zijn energie lokaal en duurzaam gaan opwekken. Daarom is [REDACTED] voornemens om een kleine windmolen bij zijn bedrijf te plaatsen van het type EAZ 13.2. De molen heeft een as-hoogte van 15 meter.
---------------------	--

Opmerking	Het verzoek aan de gemeente om dit dossier met voortvarendheid op te pakken.
-----------	--

Gefaseerd	Nee
-----------	-----

Blokkerende onderdelen weglaten	Ja
---------------------------------	----

Kosten openbaar maken	Nee
-----------------------	-----

Bijlagen die later komen	Zie document 'Toelichting documenten'
--------------------------	---------------------------------------

Bijlagen n.v.t. of al bekend	Zie document 'Toelichting documenten'
------------------------------	---------------------------------------

Bevoegd gezag

Naam:	Gemeente Tytsjerksteradiel
Bezoekadres:	Raadhuisweg 7 9251 GH Burgum
Postadres:	Postbus 3 9250 AA Burgum
Telefoonnummer:	140511
Faxnummer:	0511 460861
E-mailadres:	omgevingsvergunning@t-diel.nl
Website:	www.t-diel.nl
Contactpersoon:	Team Vergunningen

Overzicht bijgevoegde modulebladen

Aanvraaggegevens

Locatie van de werkzaamheden

Werkzaamheden en onderdelen

Overig bouwwerk bouwen

- Bouwen

Handelen in strijd met regels ruimtelijke ordening

- Handelen in strijd met regels ruimtelijke ordening

Bijlagen



Locatie

1 Adres

Postcode	9064DB
Huisnummer	6
Huisletter	-
Huisnummertoevoeging	-
Straatnaam	Wierewei
Plaatsnaam	Aldtsjerk
Gelden de werkzaamheden in deze aanvraag/melding voor meerdere adressen of percelen?	☐ Ja ☒ Nee



Bouwen

Overig bouwwerk bouwen

1 De bouwwerkzaamheden

Wat is er op het bouwwerk van toepassing?

- ☐ Het wordt geheel vervangen
☐ Het wordt gedeeltelijk vervangen
☒ Het wordt nieuw geplaatst

Eventuele toelichting

-

Hebt u voor deze bouwwerkzaamheden al eerder een vergunning aangevraagd?

- ☐ Ja
☒ Nee

2 Plaats van het bouwwerk

Waar gaat u bouwen?

Terrein

3 Bruto vloeroppervlakte bouwwerk

Verandert de bruto vloeroppervlakte van het bouwwerk door de bouwwerkzaamheden?

- ☐ Ja
☒ Nee

4 Bruto inhoud bouwwerk

Verandert de bruto inhoud van het bouwwerk door de bouwwerkzaamheden?

- ☐ Ja
☒ Nee

5 Oppervlakte bebouwd terrein

Verandert de bebouwde oppervlakte van het terrein na uitvoering van de bouwwerkzaamheden?

- ☐ Ja
☒ Nee

6 Seizoensgebonden en tijdelijke bouwwerken

Gaat het om een seizoensgebonden bouwwerk?

- ☐ Ja
☒ Nee

Gaat het om een tijdelijk bouwwerk?

- ☐ Ja
☒ Nee

7 Gebruik

Waar gebruikt u het bouwwerk en/of terrein momenteel voor?

- ☐ Wonen
☒ Overige gebruiksfuncties

Geef aan waar u het bouwwerk en/of terrein momenteel voor gebruikt.

Agrarische doeleinden

Waar gaat u het bouwwerk voor gebruiken?

- ☐ Wonen
☒ Overige gebruiksfuncties

8 Gebruiksfuncties

In onderstaande tabel staan in de eerste kolom mogelijke gebruiksfuncties die in een bouwwerk kunnen voorkomen. Vul voor alle gebruiksfuncties die voor u van toepassing zijn het aantal personen, de totale gebruiksoppervlakte en de totale vloeroppervlakte van het verblijfsgebied in m2 in hele getallen in.

Gebruiksfunctie	Aantal personen	Gebruiksoppervlakte (m2)	Verblijfsoppervlakte (m2)
Bijeenkomst	-	-	-
Cel	-	-	-
Gezondheidszorg	-	-	-
Industrie	-	-	-
Kantoor	-	-	-
Logies	-	-	-
Onderwijs	-	-	-
Sport	-	-	-
Winkel	-	-	-
Overige gebruiksfuncties	-	-	-

9 Uiterlijk bouwwerk/welstand

Beschrijf van de onderstaande onderdelen de materialen en kleuren die u voor het bouwwerk gebruikt. U mag het veld leeg laten als u materialen en kleuren in de bijlagen vermeldt

Onderdelen	Materiaal	Kleur
Gevels	-	-
- Plint gebouw	-	-
- Gevelbekleding	-	-
- Borstweringen	-	-
- Voegwerk	-	-
Kozijnen	-	-
- Ramen	-	-
- Deuren	-	-
- Luiken	-	-
Dakgoten en boeidelen	-	-
Dakbedekking	-	-

Vul hier overige onderdelen en
bijbehorende materialen en kleuren
in.

10 Mondeling toelichten

Ik wil mijn bouwplan
mondeling toelichten voor
de welstandscommissie/
stadsbouwmeester.

☒ Ja
☐ Nee



Handelen in strijd met regels ruimtelijke ordening

1 Handelen in strijd met regels ruimtelijke ordening

Met welke regels voor ruimtelijke ordening zijn de voorgenomen werkzaamheden in strijd?

- ☒ Bestemmingsplan
- ☐ Beheersverordening
- ☐ Exploitatieplan
- ☐ Regels op grond van de provinciale verordening
- ☐ Regels op grond van een AMvB
- ☐ Regels van het voorbereidingsbesluit

Beschrijf hoe en in welke mate de voorgenomen werkzaamheden in strijd zijn met de regels voor ruimtelijke ordening.

Zie ruimtelijke onderbouwing

Beschrijf het huidige gebruik van de gronden of het bouwwerk.

Zie ruimtelijke onderbouwing

Beschrijf het beoogde gebruik van de gronden of het bouwwerk.

Zie ruimtelijke onderbouwing

Beschrijf de gevolgen van het beoogde gebruik voor de ruimtelijke ordening.

Zie ruimtelijke onderbouwing

Is het beoogde gebruik tijdelijk van aard?

- ☐ Ja
- ☒ Nee

Hebt u een rapport nodig waarin de archeologische waarde van het terrein dat zal worden verstoord in voldoende mate is vastgelegd?

- ☐ Ja
- ☒ Nee

Wordt er afgeweken van het exploitatieplan?


- ☐ Ja
- ☒ Nee

Bijlagen

Formele bijlagen

Naam bijlage	Bestandsnaam	Type	Datum ingediend	Status document
-_EAZ_13_2_informatie_brochure_NL_A4_.pdf	01 - EAZ_13.2_informatie_brochure_NL_A4-.pdf	Anders	24-11-2022	In behandeling
tructurele_Beoordeling_Mast_EAZ_13_2_.pdf	03 - 82205 - Structurele Beoordeling Mast EAZ 13.2.pdf	Constructieve veiligheid complexere bouwwerken	24-11-2022	In behandeling
urele_Beoordeling_Fundering_EAZ_13_2_.pdf	04 - 82206 - Structurele Beoordeling Fundering EAZ 13.2.pdf	Constructieve veiligheid complexere bouwwerken	24-11-2022	In behandeling
82218-_Ontwerpbelastingen__EAZ13_2_.pdf	06 - 82218 - Ontwerpbelastingen EAZ13.2.pdf	Constructieve veiligheid complexere bouwwerken	24-11-2022	In behandeling
-_Lassamenstelling_-_Mast_15m_EAZ_13_2_.pdf	09 - 83405 - Lassamenstelling Mast 15m EAZ 13.2.pdf	Constructieve veiligheid complexere bouwwerken	24-11-2022	In behandeling
02_-_Montage_Boutverbinding_H--balken_.pdf	11 - 83502 - Montage Boutverbinding H-balken.pdf	Constructieve veiligheid complexere bouwwerken	24-11-2022	In behandeling
-_Montage_Laswerk_Fundering__gekeurd_.pdf	14 - 83504 - Montage Laswerk Fundering gekeurd.pdf	Constructieve veiligheid complexere bouwwerken	24-11-2022	In behandeling
_-_Montage_Systeem_-_Fundering_en_Mast_.pdf	16 - 83505 - Montage Systeem Fundering en Mast.pdf	Constructieve veiligheid complexere bouwwerken	24-11-2022	In behandeling
20220217_overzicht_-_Aldtsjerk_.pdf	20220217_overzicht_Aldtsjerk.pdf	Plattegronden, doorsneden en detailtekeningen bouwen complexere bouwwerken	24-11-2022	In behandeling
20220805_Plattegrond_-.pdf	20220805 Plattegrond_-.pdf	Plattegronden, doorsneden en detailtekeningen bouwen complexere bouwwerken	24-11-2022	In behandeling
BRO_GeoTOP_Appelboor_-.pdf	BRO GeoTOP Appelboor_-.pdf	Constructieve veiligheid complexere bouwwerken	24-11-2022	In behandeling
bij_stelconplaat_-.pdf	20221122 Toelichting bodemonderzoek bij stelconplaat_-.pdf	Constructieve veiligheid complexere bouwwerken	24-11-2022	In behandeling
lag_vooroverleg_Wierewei_6_Aldtsjerk_.pdf	6786279 uitslag vooroverleg Wierewei 6 Aldtsjerk.pdf	Welstand	24-11-2022	In behandeling

Naam bijlage	Bestandsnaam	Type	Datum ingediend	Status document
rtoets_Friesland_█ █te_Aldtsjerk_pdf	Onderbouwing geen natuurtoets Friesland█ te Aldtsjerk.pdf	Anders	24-11-2022	In behandeling
ocumenten_platen_█ █te_Aldtsjerk_pdf	20221122 - Toelichting documenten platen █ te Aldtsjerk.pdf	Anders	24-11-2022	In behandeling

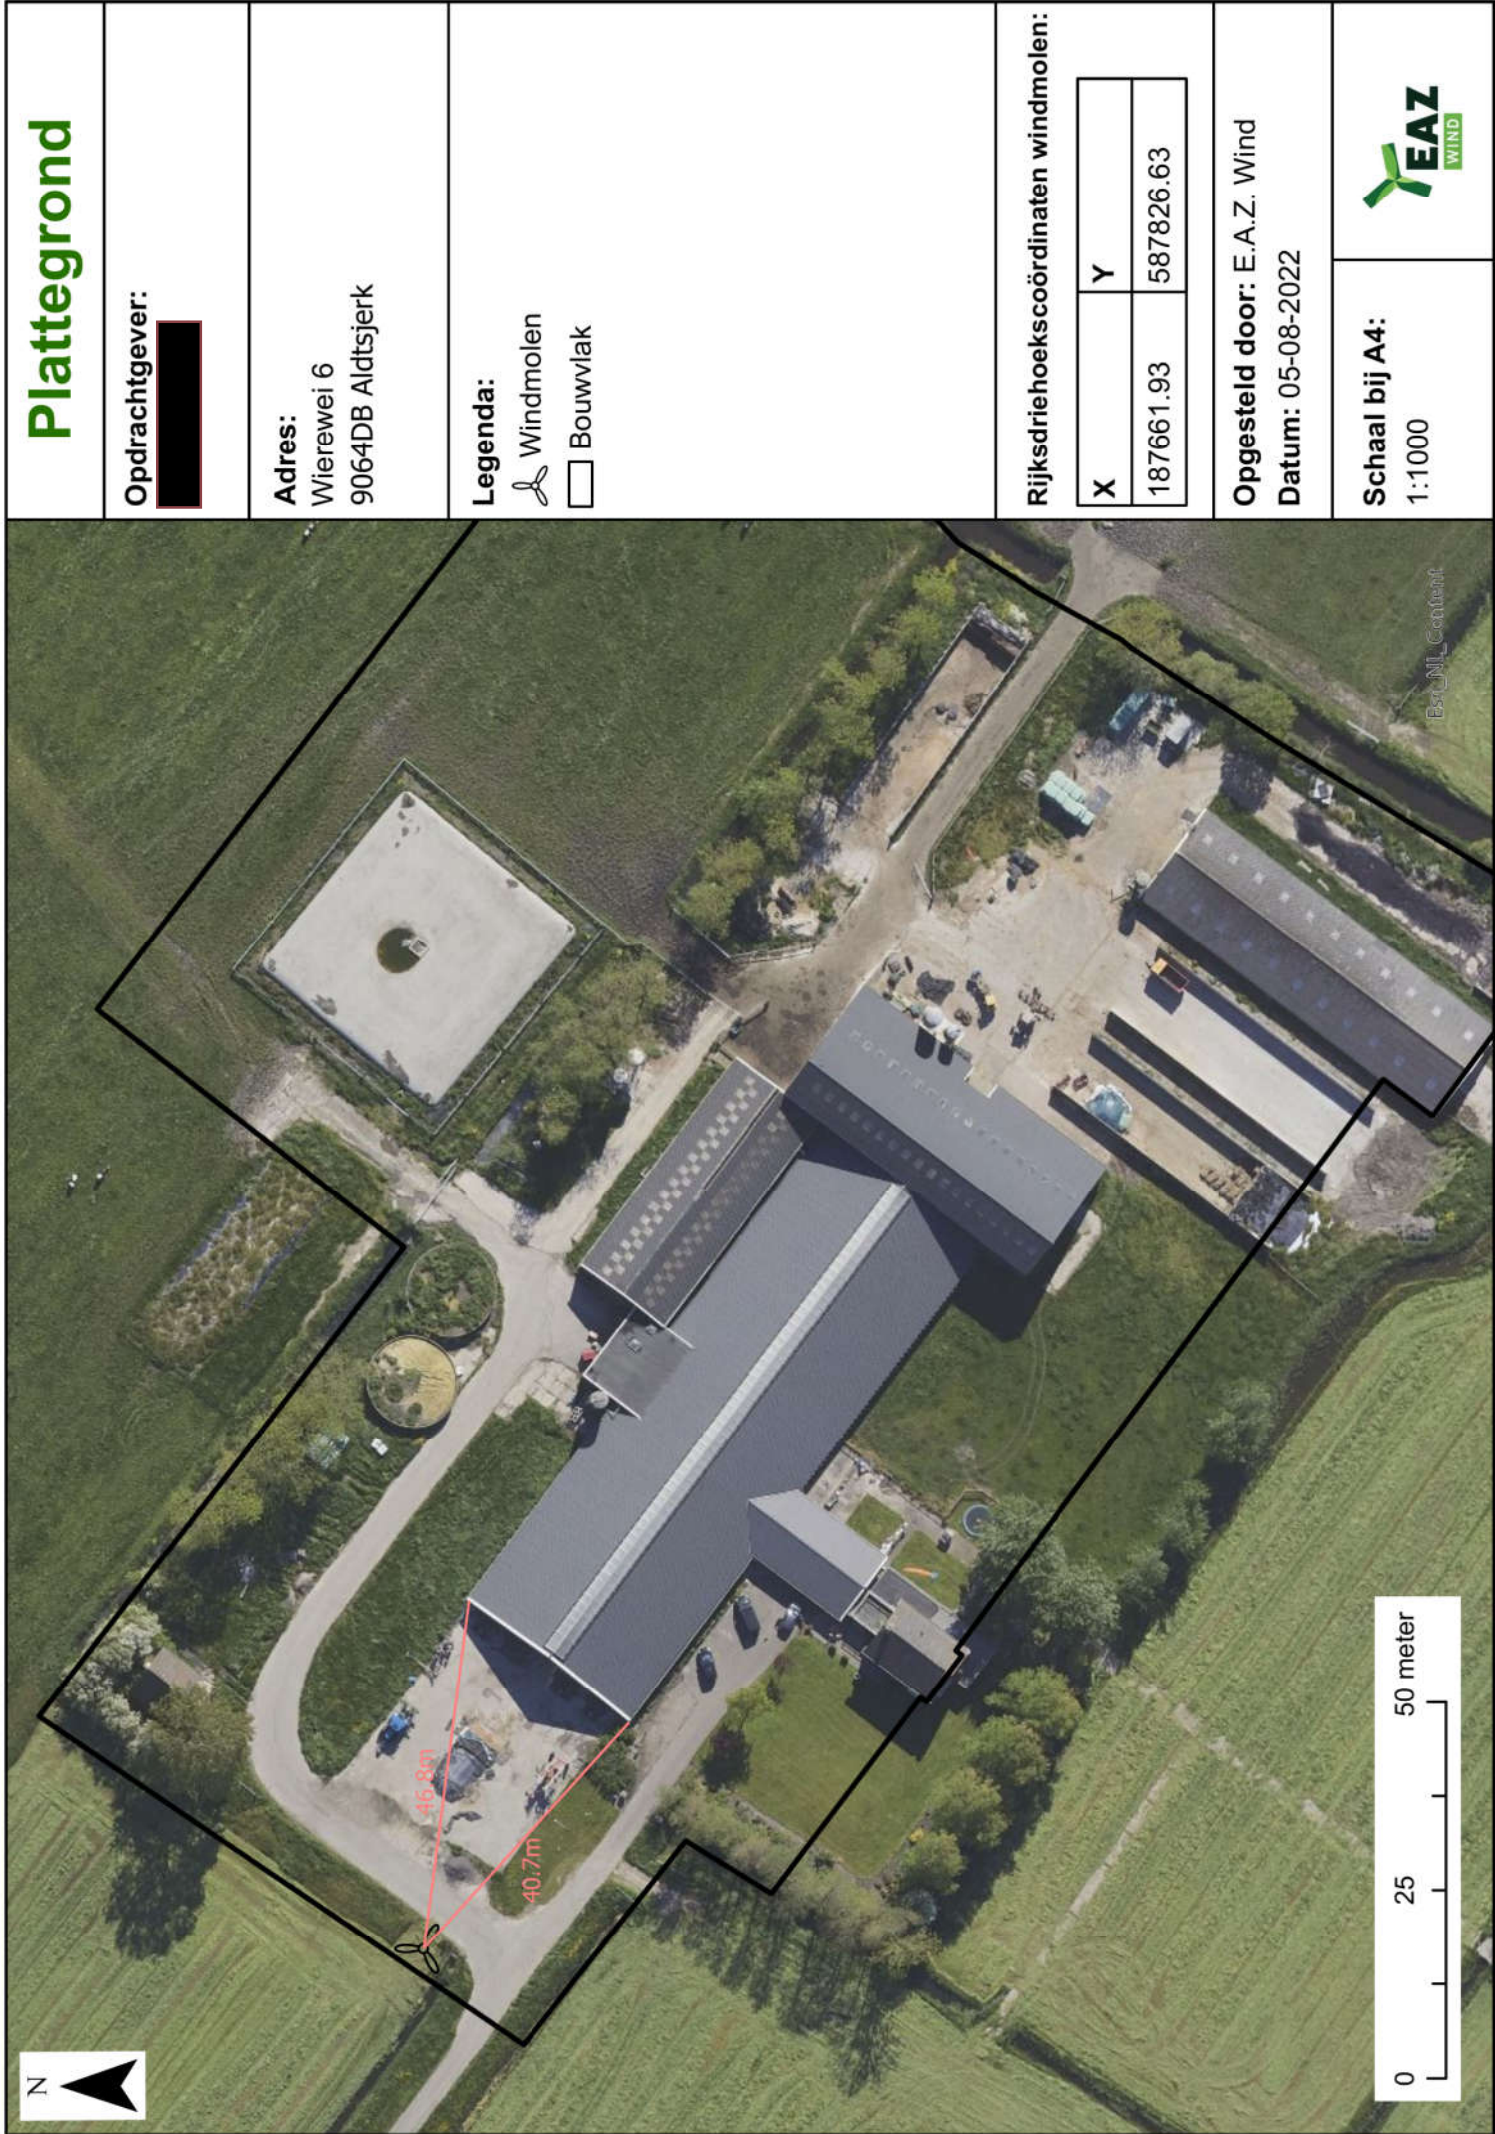

Plattegrond

Opdrachtgever: [REDACTED]

Adres:
Wierewei 6
9064DB Aldtsjerk

- Legenda:
-  Windmolen
 -  Bouwvlak





Rijksdriehoekskoördinaten windmolen:

X	Y
187661.93	587826.63

Opgesteld door: E.A.Z. Wind
Datum: 05-08-2022

Schaal bij A4:
1:1000



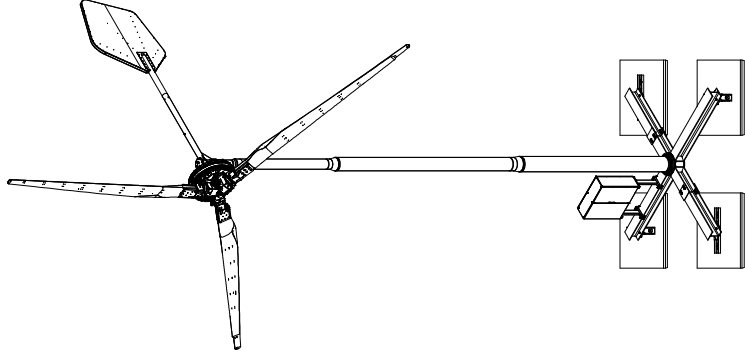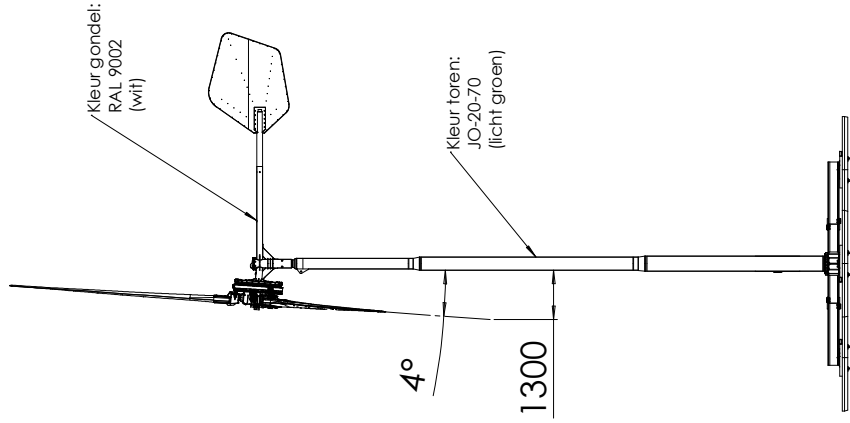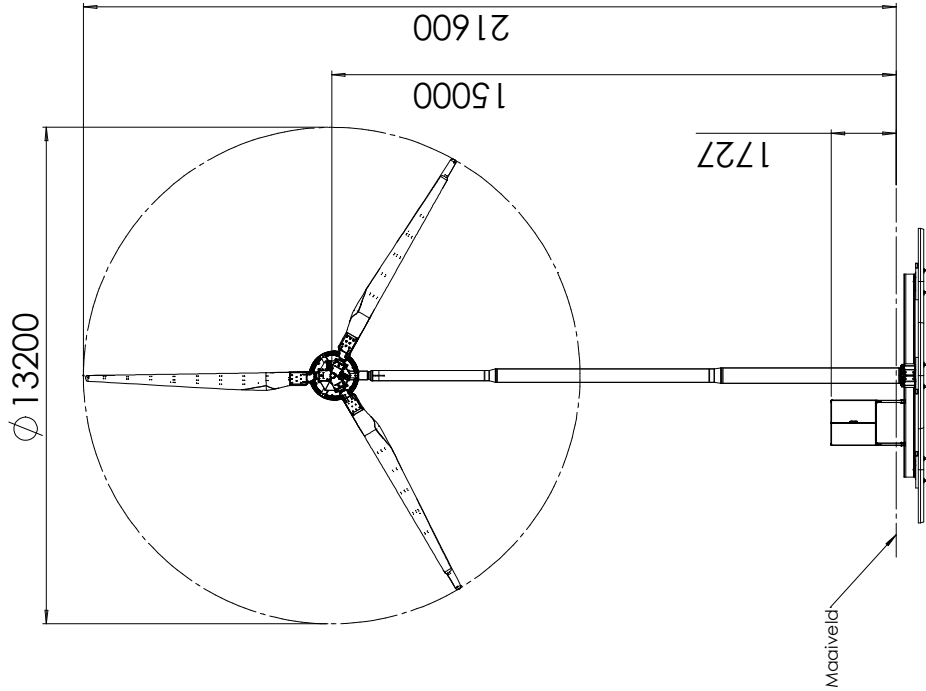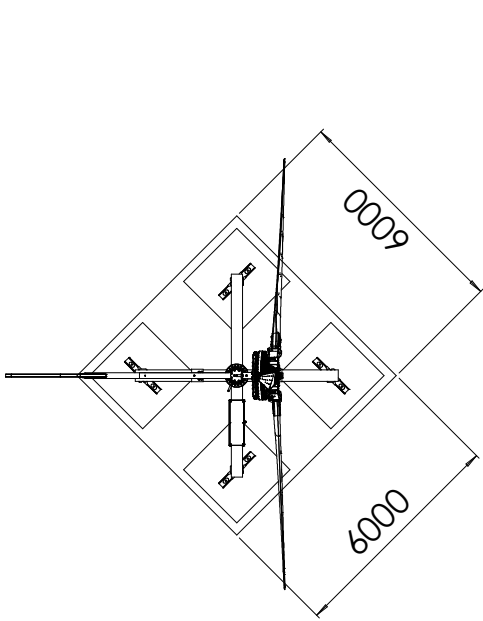

		Name assembly	
		: 83101VA (AS Overzicht EAZ-13,2 Toren 15m betonplaten)	
		If not stated otherwise: Dimensions are in millimeters Tolerance: +10	
		Material : A2	
		Date : 06/07/2021	
		Remarks	
		Eaz Wind info@eazwind.nl	
Third Angle projection		Approved by	
		Drawn : W. Huijsen	
	Version : A		