

Publiceerbare aanvraag/melding omgevingsvergunning

Formulierversie
2020.01

Aanvraaggegevens

Algemeen

Aanvraagnummer	7625279
Aanvraagnaam	Aanvraag [REDACTED] te Garyp kleine windmolen
Uw referentiecode	-

Ingediend op	09-05-2023
Soort procedure	Onbekend

Projectomschrijving	[REDACTED] wil zijn energie lokaal en duurzaam gaan opwekken. Daarom heeft hij het voornemen om een kleine windmolen bij zijn bedrijf te plaatsen van het type EAZ 13.2. De molen heeft een as-hoogte van 15 meter.
---------------------	---

Opmerking	-
Gefaseerd	Nee
Blokkerende onderdelen weglaten	Nee
Kosten openbaar maken	Nee
Bijlagen die later komen	nvt
Bijlagen n.v.t. of al bekend	nvt

Bevoegd gezag

Naam:	Gemeente Tytsjerksteradiel
Bezoekadres:	Raadhuisweg 7 9251 GH Burgum
Postadres:	Postbus 3 9250 AA Burgum
Telefoonnummer:	140511
Faxnummer:	0511 460861
E-mailadres:	omgevingsvergunning@t-diel.nl
Website:	www.t-diel.nl
Contactpersoon:	Team Vergunningen

Overzicht bijgevoegde modulebladen

Aanvraaggegevens

Aanvragergegevens

Locatie van de werkzaamheden

Werkzaamheden en onderdelen

Overig bouwwerk bouwen

- Bouwen

Handelen in strijd met regels ruimtelijke ordening

- Handelen in strijd met regels ruimtelijke ordening

Bijlagen



Aanvrager bedrijf

1 Bedrijf

[Redacted content]

2 Contactpersoon

[Redacted content]

3 Vestigingsadres bedrijf

Postcode	9263TG
Huisnummer	5
Huisletter	-
Huisnummertoevoeging	-
Straatnaam	Stinswei
Woonplaats	Garyp

4 Correspondentieadres

Adres	Stinswei 5
	9263TG Garyp

Gemachtigde bedrijf

1 Bedrijf

KvK-nummer	63948621
Vestigingsnummer	000034664777
(Statutaire) naam	E.A.Z. Wind B.V.
Handelsnaam	-

2 Contactpersoon

Geslacht	☐ Man ☒ Vrouw
Voorletters	R
Voorvoegsels	-
Achternaam	Mozes
Functie	-

3 Vestigingsadres bedrijf

Postcode	9601LJ
Huisnummer	23
Huisletter	a
Huisnummertoevoeging	-
Straatnaam	Industrieweg
Woonplaats	Hoogezand

4 Correspondentieadres

Adres	Industrieweg 23a 9601LJ Hoogezand
-------	--------------------------------------

6 Akkoordverklaring

Akkoordverklaring	☒ Hierbij verklaar ik dat ik de aanvraag/melding naar waarheid heb ingevuld, dat ik correspondentie over mijn aanvraag/melding wil ontvangen op het door mij opgegeven e-mailadres of op het door mij opgegeven adres van de berichtenbox en dat ik weet dat er kosten verbonden kunnen zijn aan het indienen van een aanvraag.
-------------------	---



Locatie

1 Adres

Postcode 9263TG

Huisnummer 5

Huisletter -

Huisnummertoevoeging -

Straatnaam Stinswei

Plaatsnaam Garyp

Gelden de werkzaamheden in deze
aanvraag/melding voor meerdere
adressen of percelen? ☐ Ja
☒ Nee



Bouwen

Overig bouwwerk bouwen

1 De bouwwerkzaamheden

Wat is er op het bouwwerk van toepassing?

- ☐ Het wordt geheel vervangen
☐ Het wordt gedeeltelijk vervangen
☒ Het wordt nieuw geplaatst

Eventuele toelichting

-

Hebt u voor deze bouwwerkzaamheden al eerder een vergunning aangevraagd?

- ☐ Ja
☒ Nee

2 Plaats van het bouwwerk

Waar gaat u bouwen?

Terrein

3 Bruto vloeroppervlakte bouwwerk

Verandert de bruto vloeroppervlakte van het bouwwerk door de bouwwerkzaamheden?

- ☐ Ja
☒ Nee

4 Bruto inhoud bouwwerk

Verandert de bruto inhoud van het bouwwerk door de bouwwerkzaamheden?

- ☐ Ja
☒ Nee

5 Oppervlakte bebouwd terrein

Verandert de bebouwde oppervlakte van het terrein na uitvoering van de bouwwerkzaamheden?

- ☐ Ja
☒ Nee

6 Seizoensgebonden en tijdelijke bouwwerken

Gaat het om een seizoensgebonden bouwwerk?

- ☐ Ja
☒ Nee

Gaat het om een tijdelijk bouwwerk?

- ☒ Ja
☐ Nee

Hoeveel hele jaren blijft het bouwwerk op de locatie bestaan?

10

Hoeveel maanden?

0

7 Gebruik

Waar gebruikt u het bouwwerk en/of terrein momenteel voor?

- ☐ Wonen
☒ Overige gebruiksfuncties

Geef aan waar u het bouwwerk en/of terrein momenteel voor gebruikt.

Waar gaat u het bouwwerk voor gebruiken?

Geef aan waar u het bouwwerk voor gaat gebruiken.

Houden van melkvee Maatschap Fokken en houden van melkvee

☐ Wonen

☒ Overige gebruiksfuncties

Opwekken van duurzame energie voor de bedrijfsvoering

8 Gebruiksfuncties

In onderstaande tabel staan in de eerste kolom mogelijke gebruiksfuncties die in een bouwwerk kunnen voorkomen. Vul voor alle gebruiksfuncties die voor u van toepassing zijn het aantal personen, de totale gebruiksoppervlakte en de totale vloeroppervlakte van het verblijfsgebied in m² in hele getallen in.

Gebruiksfunctie	Aantal personen	Gebruiksoppervlakte (m ²)	Verblijfsoppervlakte (m ²)
Bijeenkomst	-	-	-
Cel	-	-	-
Gezondheidszorg	-	-	-
Industrie	-	-	-
Kantoor	-	-	-
Logies	-	-	-
Onderwijs	-	-	-
Sport	-	-	-
Winkel	-	-	-
Overige gebruiksfuncties	-	-	-

9 Uiterlijk bouwwerk/welstand

Beschrijf van de onderstaande onderdelen de materialen en kleuren die u voor het bouwwerk gebruikt. U mag het veld leeg laten als u materialen en kleuren in de bijlagen vermeldt

Onderdelen	Materiaal	Kleur
Gevels	-	-
- Plint gebouw	-	-
- Gevelbekleding	-	-
- Borstweringen	-	-
- Voegwerk	-	-
Kozijnen	-	-
- Ramen	-	-
- Deuren	-	-
- Luiken	-	-
Dakgoten en boeidelen	-	-
Dakbedekking	-	-

Vul hier overige onderdelen en bijbehorende materialen en kleuren in.

10 Mondeling toelichten

Ik wil mijn bouwplan mondeling toelichten voor de welstandscommissie/stadsbouwmeester.

☐ Ja

☒ Nee



Handelen in strijd met regels ruimtelijke ordening

1 Handelen in strijd met regels ruimtelijke ordening

Met welke regels voor ruimtelijke ordening zijn de voorgenomen werkzaamheden in strijd?

- ☒ Bestemmingsplan
- ☐ Beheersverordening
- ☐ Exploitatieplan
- ☐ Regels op grond van de provinciale verordening
- ☐ Regels op grond van een AMvB
- ☐ Regels van het voorbereidingsbesluit

Beschrijf hoe en in welke mate de voorgenomen werkzaamheden in strijd zijn met de regels voor ruimtelijke ordening.

Op dit moment is het niet mogelijk in het bestemmingsplan een kleine windmolen te plaatsen.

Beschrijf het huidige gebruik van de gronden of het bouwwerk.

Houden van melkvee

Beschrijf het beoogde gebruik van de gronden of het bouwwerk.

De kleine windmolen wordt gebruikt voor het opwekken van energie voor de bedrijfsvoering

Beschrijf de gevolgen van het beoogde gebruik voor de ruimtelijke ordening.

Het plaatsen van een kleine windmolen met een ashoogte van 15 meter. Door de beperkte hoogte zijn de omgevingseffecten beperkt.

Is het beoogde gebruik tijdelijk van aard?

- ☒ Ja
- ☐ Nee

Hoeveel hele jaren duurt het gebruik?

10

Hoeveel maanden duurt het gebruik?

0

Hebt u een rapport nodig waarin de archeologische waarde van het terrein dat zal worden verstoord in voldoende mate is vastgelegd?

- ☐ Ja
- ☒ Nee

Wordt er afgeweken van het exploitatieplan?

- ☐ Ja
- ☒ Nee

Bijlagen



Formele bijlagen

Naam bijlage	Bestandsnaam	Type	Datum ingediend	Status document
_13_2_informatie_brochure_NL_A4_-_01_pdf	01 - EAZ_13.2_informatie brochure_NL_A4 - 01.pdf	Anders	09-05-2023	In behandeling
AZ_13_2_Stelconplaten_-_83101vB_-_07_pdf	07 - Afmetingen EAZ 13.2 Stelconplaten - 83101vB - 07.pdf	Constructieve veiligheid complexere bouwwerken	09-05-2023	In behandeling
217_Overzichtskaart- te_Garyp_pdf	20230217 Overzichtskaart de te Garyp.pdf	Plattegronden, doorsneden en detailtekeningen bouwen complexere bouwwerken	09-05-2023	In behandeling
0230217_Plattegrond- te_Garyp_pdf	20230217 Plattegrond te Garyp.pdf	Plattegronden, doorsneden en detailtekeningen bouwen complexere bouwwerken	09-05-2023	In behandeling
ng_energie_melkstal- te_Garyp_pdf	Onderbouwing energie melkstal de te Garyp.pdf	Energiezuinigheid en milieu	09-05-2023	In behandeling
Jaarafrekening2020_pdf	Jaarafrekening-2020.pdf	Energiezuinigheid en milieu	09-05-2023	In behandeling
Jaarafrekening2021_pdf	Jaarafrekening-2021.pdf	Energiezuinigheid en milieu	09-05-2023	In behandeling
Jaarafrekening2022_pdf	Jaarafrekening-2022.pdf	Energiezuinigheid en milieu	09-05-2023	In behandeling
appellijke_inpassing- te_Garyp_pdf	Landschappelijke inpassing te Garyp.pdf	Energiezuinigheid en milieu	09-05-2023	In behandeling
BRO_GeoTOP_Appelboor_192603_575998-_pdf	BRO GeoTOP Appelboor 192603 575998.pdf	Plattegronden, doorsneden en detailtekeningen bouwen complexere bouwwerken	09-05-2023	In behandeling
hting_bodem_stelcon- te_Garyp_pdf	Toelichting bodem stelcon te Garyp.pdf	Plattegronden, doorsneden en detailtekeningen bouwen complexere bouwwerken	09-05-2023	In behandeling
294-132_Stinswei_5_-_Garyp_20230403_73_pdf	22.294-132 Stinswei 5 Garyp 20230403_73.pdf	Energiezuinigheid en milieu	09-05-2023	In behandeling
melding_aimsessie_a-jfc674vm1v-_pdf	melding_aimsessie_a-jfc674vm1v-.pdf	Energiezuinigheid en milieu	09-05-2023	In behandeling
OOROVERLEG_Stinswei_5_Garyp_202303-29_pdf	7625279 UITKOMST VOOROVERLEG Stinswei 5 Garyp 20230329.pdf	Welstand	09-05-2023	In behandeling
Iconplaten_EAZ13_2_-_NL_-_82207vB_-_02_pdf	02 - Structurele Beoordeling Stelconplaten	Constructieve veiligheid complexere bouwwerken	09-05-2023	In behandeling

Naam bijlage	Bestandsnaam	Type	Datum ingediend	Status document
	EAZ13.2 NL - 82207vB - 02.pdf			
deling_Mast_EAZ_13_2_NL_--_82205_-_03_pdf	03 - Structurele Beoordeling Mast EAZ 13.2 NL - 82205 - 03.pdf	Constructieve veiligheid complexere bouwwerken	09-05-2023	In behandeling
g_Fundering_EAZ_13_2_NL_--_82206_-_04_pdf	04 - Structurele Beoordeling Fundering EAZ 13.2 NL - 82206 - 04.pdf	Constructieve veiligheid complexere bouwwerken	09-05-2023	In behandeling
ring_tbv_Fundering_NL_-_82213vA_-_05_pdf	05 - Minimale Bodemkarakterisering tbv Fundering NL - 82213vA - 05.pdf	Constructieve veiligheid complexere bouwwerken	09-05-2023	In behandeling
pbelastingen_EAZ13_2_NL_--_82218_-_06_pdf	06 - Ontwerpbelastingen EAZ13.2 NL - 82218 - 06.pdf	Constructieve veiligheid complexere bouwwerken	09-05-2023	In behandeling
ling_Mast_15m_EAZ_13_2_--_83405_-_09_pdf	09 - Lassamenstelling Mast 15m EAZ 13.2 - 83405 - 09.pdf	Constructieve veiligheid complexere bouwwerken	09-05-2023	In behandeling
Boutverbinding_H-balken_--_83502_-_11_pdf	11 - Montage Boutverbinding H-balken - 83502 - 11.pdf	Constructieve veiligheid complexere bouwwerken	09-05-2023	In behandeling
g_Betonplaten_Montage_-_83501vB_-_12_pdf	12 - Fundering Betonplaten Montage - 83501vB - 12.pdf	Constructieve veiligheid complexere bouwwerken	09-05-2023	In behandeling
tonplaten_Installatie_-_83503vB_-_13_pdf	13 - Fundering Betonplaten Installatie - 83503vB - 13.pdf	Constructieve veiligheid complexere bouwwerken	09-05-2023	In behandeling
swerk_Fundering_gekeurd_--_83504_-_14_pdf	14 - Montage Laswerk Fundering gekeurd - 83504 - 14.pdf	Constructieve veiligheid complexere bouwwerken	09-05-2023	In behandeling
15_-_Funderingsplaat_-_83531vA_-_15_pdf	15 - Funderingsplaat - 83531vA - 15.pdf	Constructieve veiligheid complexere bouwwerken	09-05-2023	In behandeling
steem_Fundering_en_Mast_--_83505_-_16_pdf	16 - Montage Systeem Fundering en Mast - 83505 - 16.pdf	Constructieve veiligheid complexere bouwwerken	09-05-2023	In behandeling
g_aerius_berekening- [REDACTED]_te_Garyp_pdf	Toelichting aerius berekening [REDACTED] te Garyp.pdf	Energiezuinigheid en milieu	09-05-2023	In behandeling
oeve_van_locatie_Stinswei_5_te_Garyp_pdf	Ruimtelijke onderbouwing ten behoeve van locatie Stinswei 5 te Garyp.pdf	Energiezuinigheid en milieu	09-05-2023	In behandeling



Plattegrond							
Opdrachtgever:							
Adres Stinswei 5, 9263TG Garyp Gemeente Tytsjerksteradiel	Datum: 17-02-2023						
Legenda Bouwvlak Windmolen 							
Coördinaten windmolen(s) <table><tr><th>id</th><th>x</th><th>y</th></tr><tr><td>1</td><td>192602,78</td><td>576006,79</td></tr></table>		id	x	y	1	192602,78	576006,79
id	x	y					
1	192602,78	576006,79					
Opgesteld door: E.A.Z. Wind	Versie: 20230217						
Coördinatenstelsel: RD Amersfoort	Bron: PDOK services						
Schaal 1:1.000							

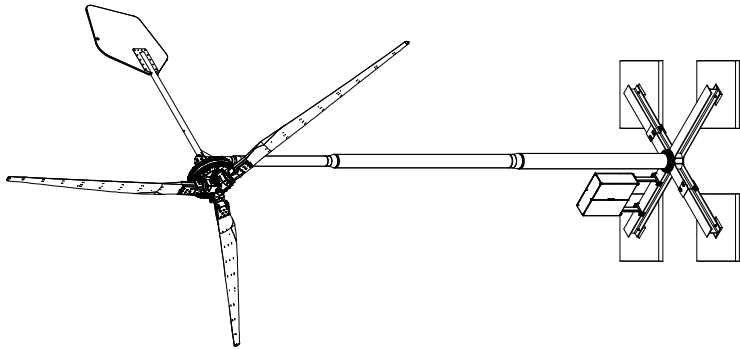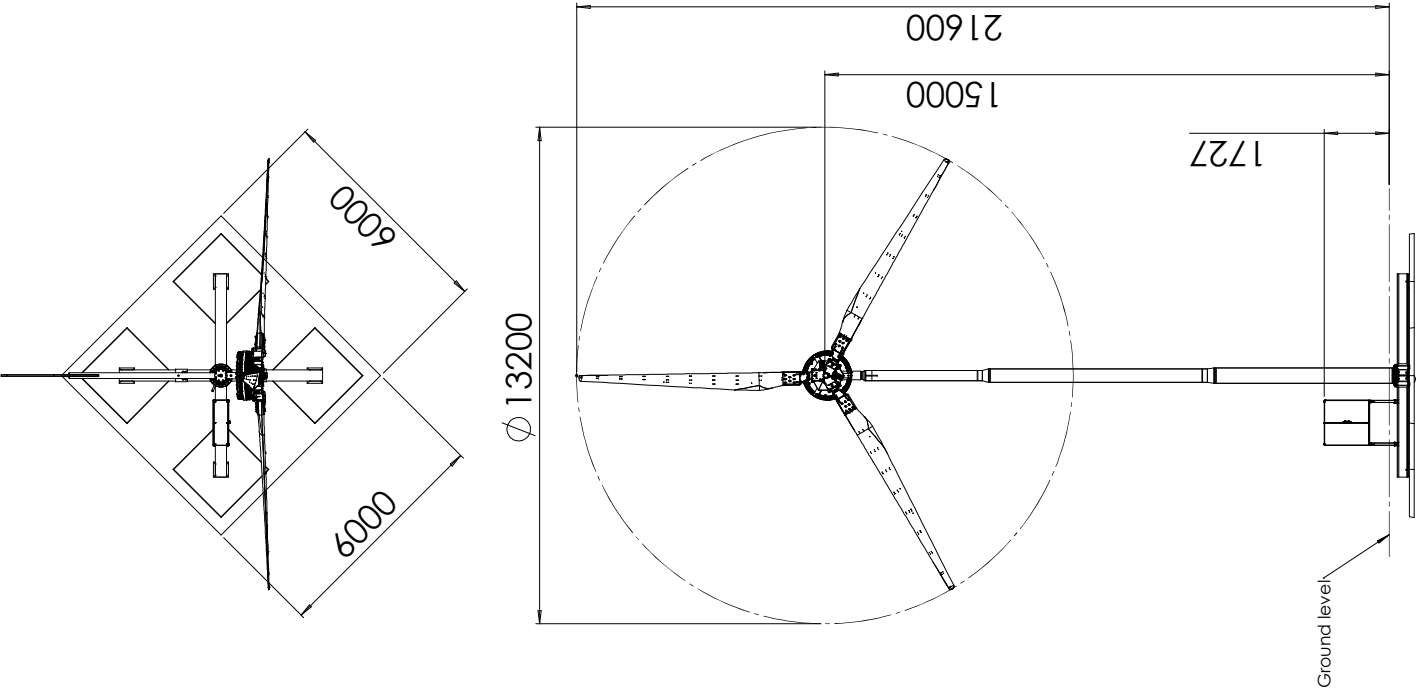

 Third Angle projection	 EAZ Wind info@eazwind.nl	If not stated otherwise: Dimensions are in millimeters Tolerance: +10		Name assembly : 83101VB (AS Overview EAZ-13,2 Tower 15m concrete plates)	
		Material :		Subject : Windturbine EAZ - 13,2	
		Date : 02-11-2022		Scale : 1:100	
		Remarks		Windturbine EAZ - 13,2	
		Third Angle projection		Approved by	
				Weight (kg): 900	
				Drawn : W. Huijse	
				Version : B	