


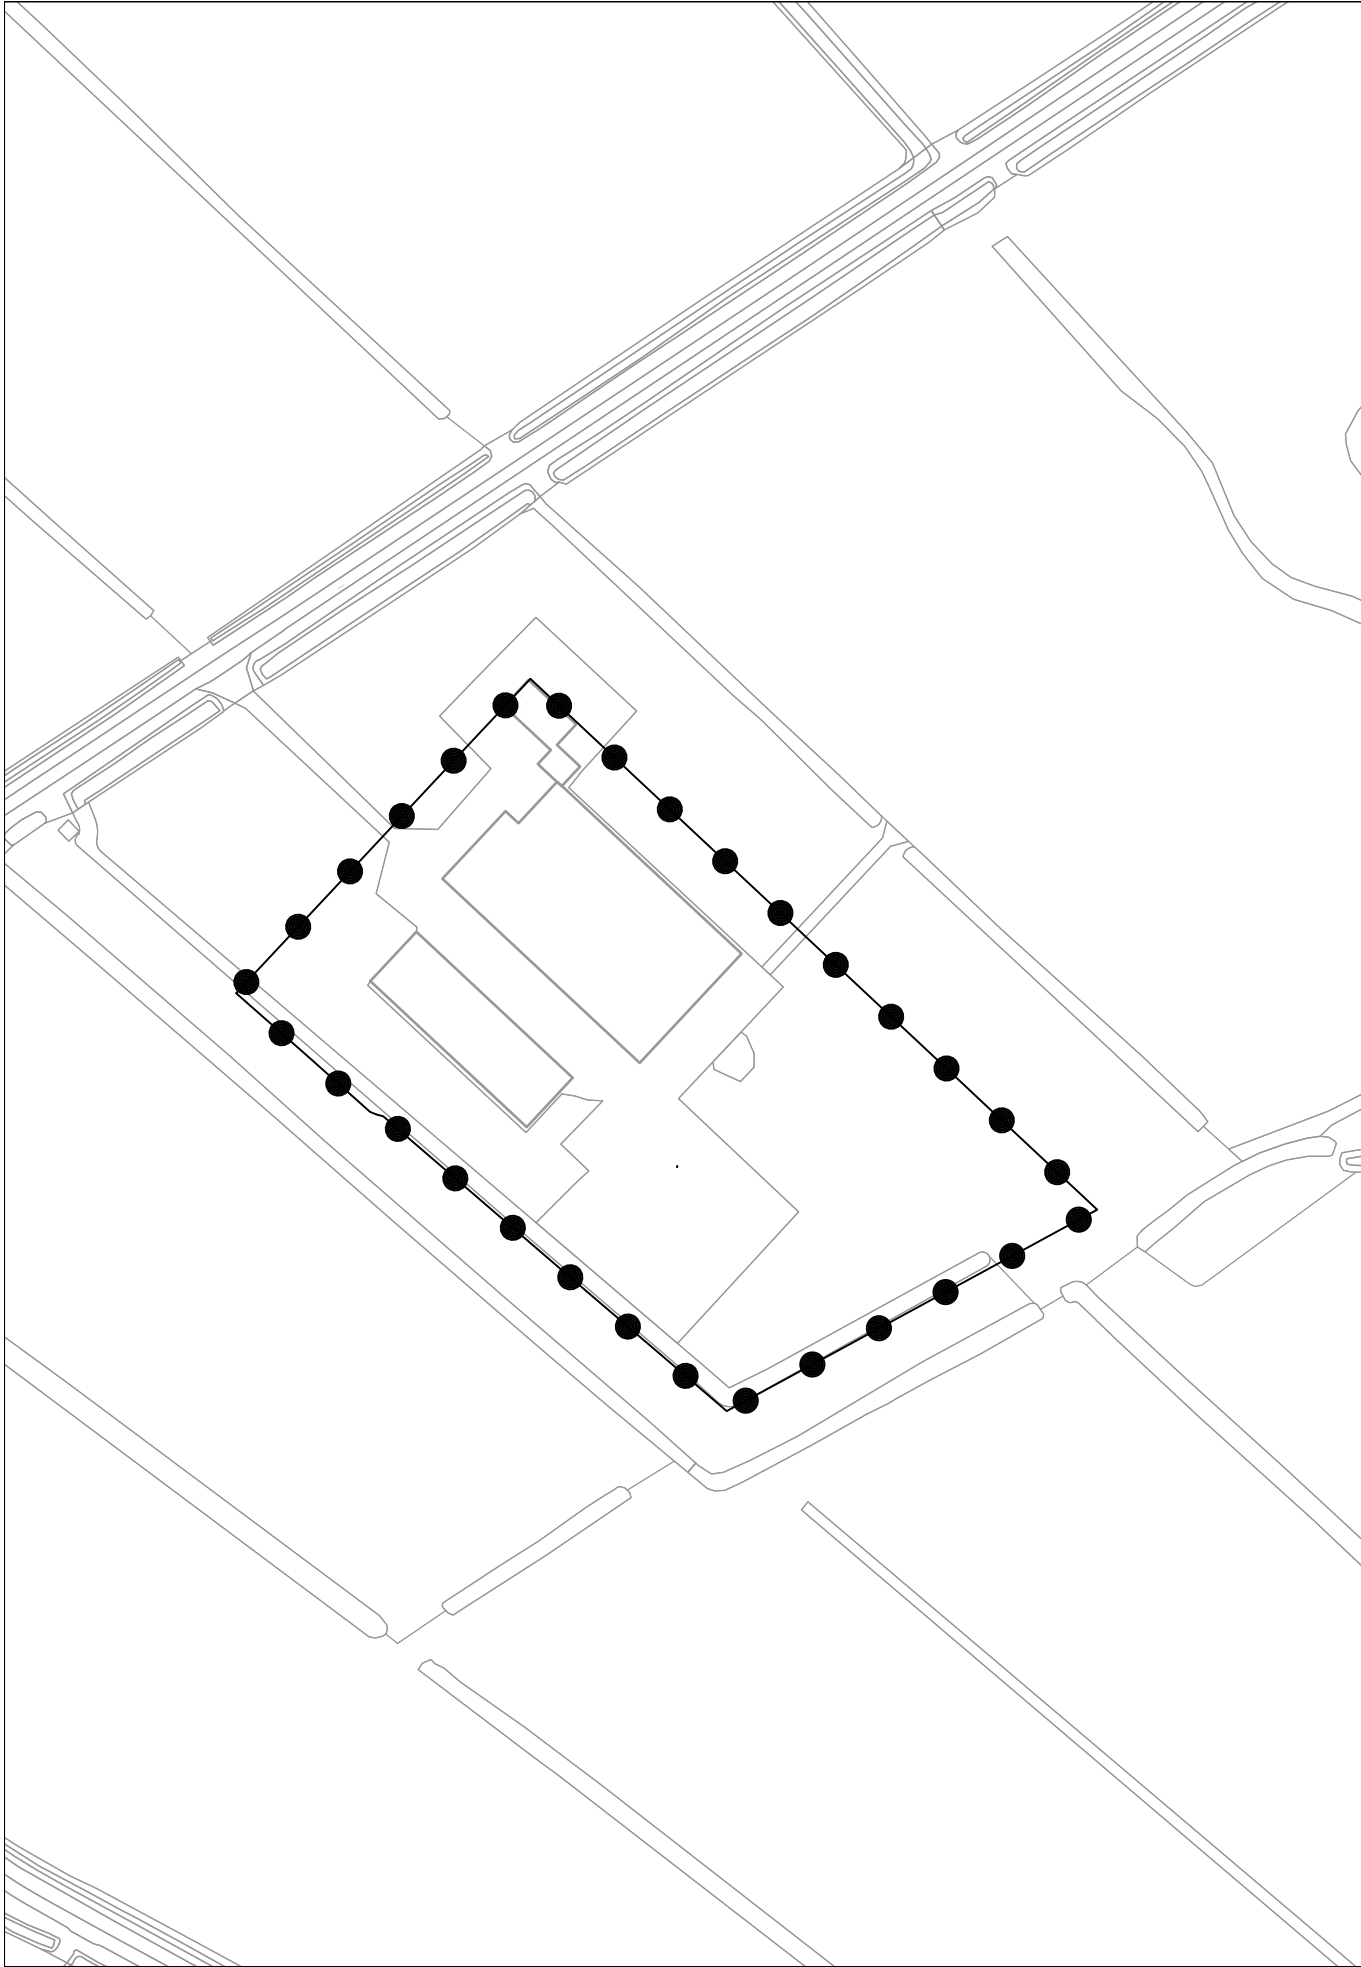

Plangebied

Stinswei 5, Garyp

Gemeente Tytsjerksteradiel
Stinswei 5, Garyp

Omgevingsvergunning

PROJECT 20221580.001
FORMAAT A3
SCHAAL 1:2000
KAART 1/1
GETEKEND PVD
IDN NL.IMRO.0737.00BPVIOV14-VG01

Vastgesteld 19-09-2023
Ontwerp
Voorontwerp
Concept

RHO ADVISEURS

info@rho.nl
www.rho.nl

