




de woning voegt zich tussen de bestaande
erfbeplanting

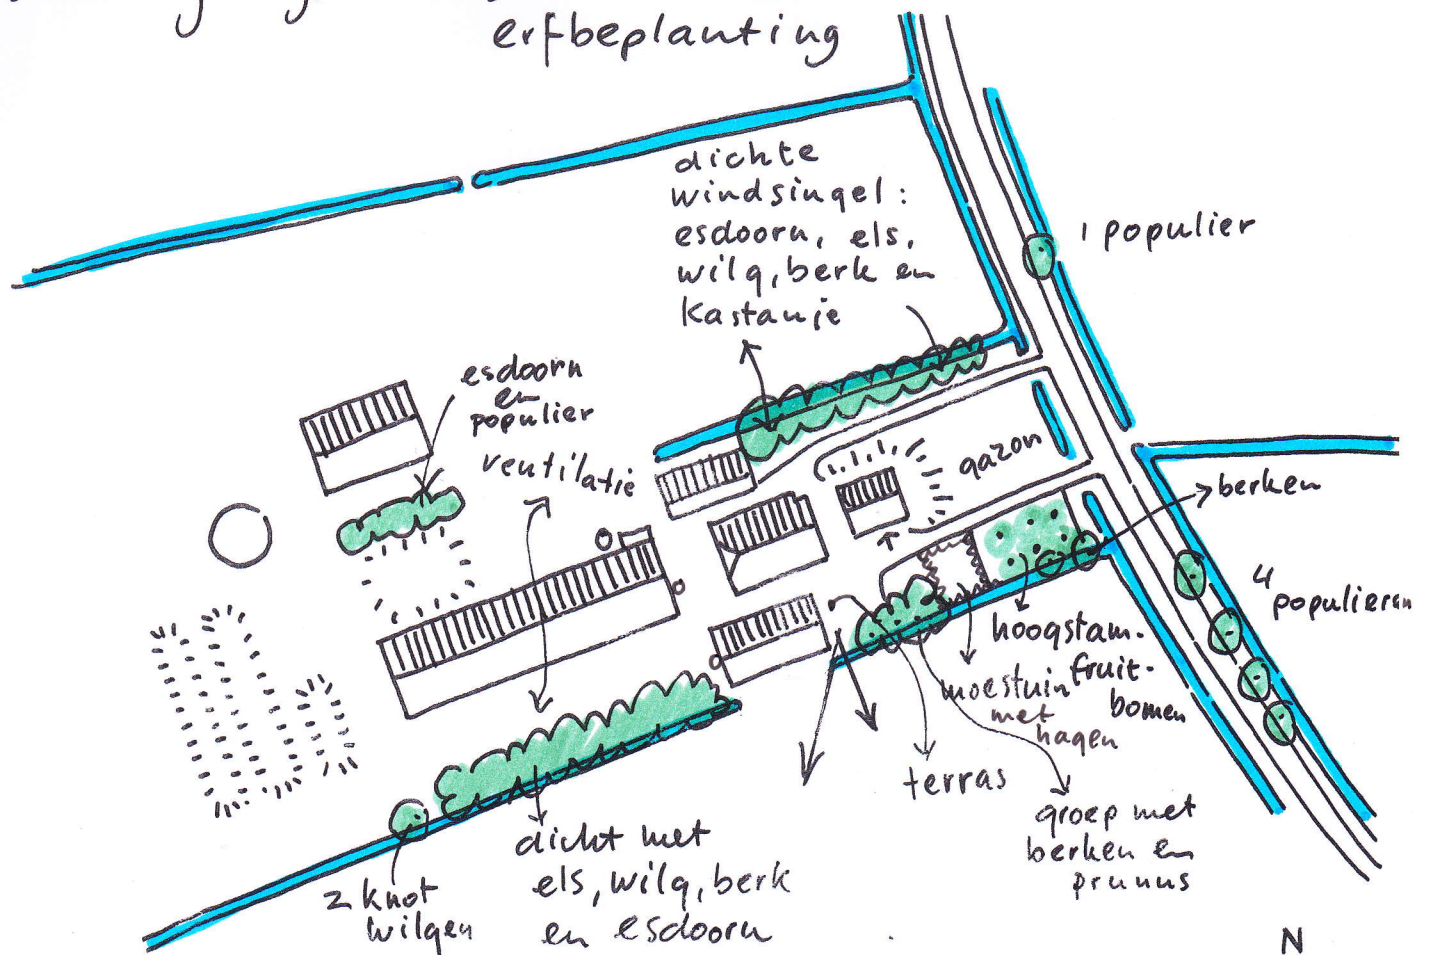

Buro Greet Bierema
Vriesburgerweg 20
8475 EK Nijeholtpade

nieuwbouw woning
Lytsegeast 87 Tytsjerk
Familie F. Algra-Sjouwer

1 sept.
2015