


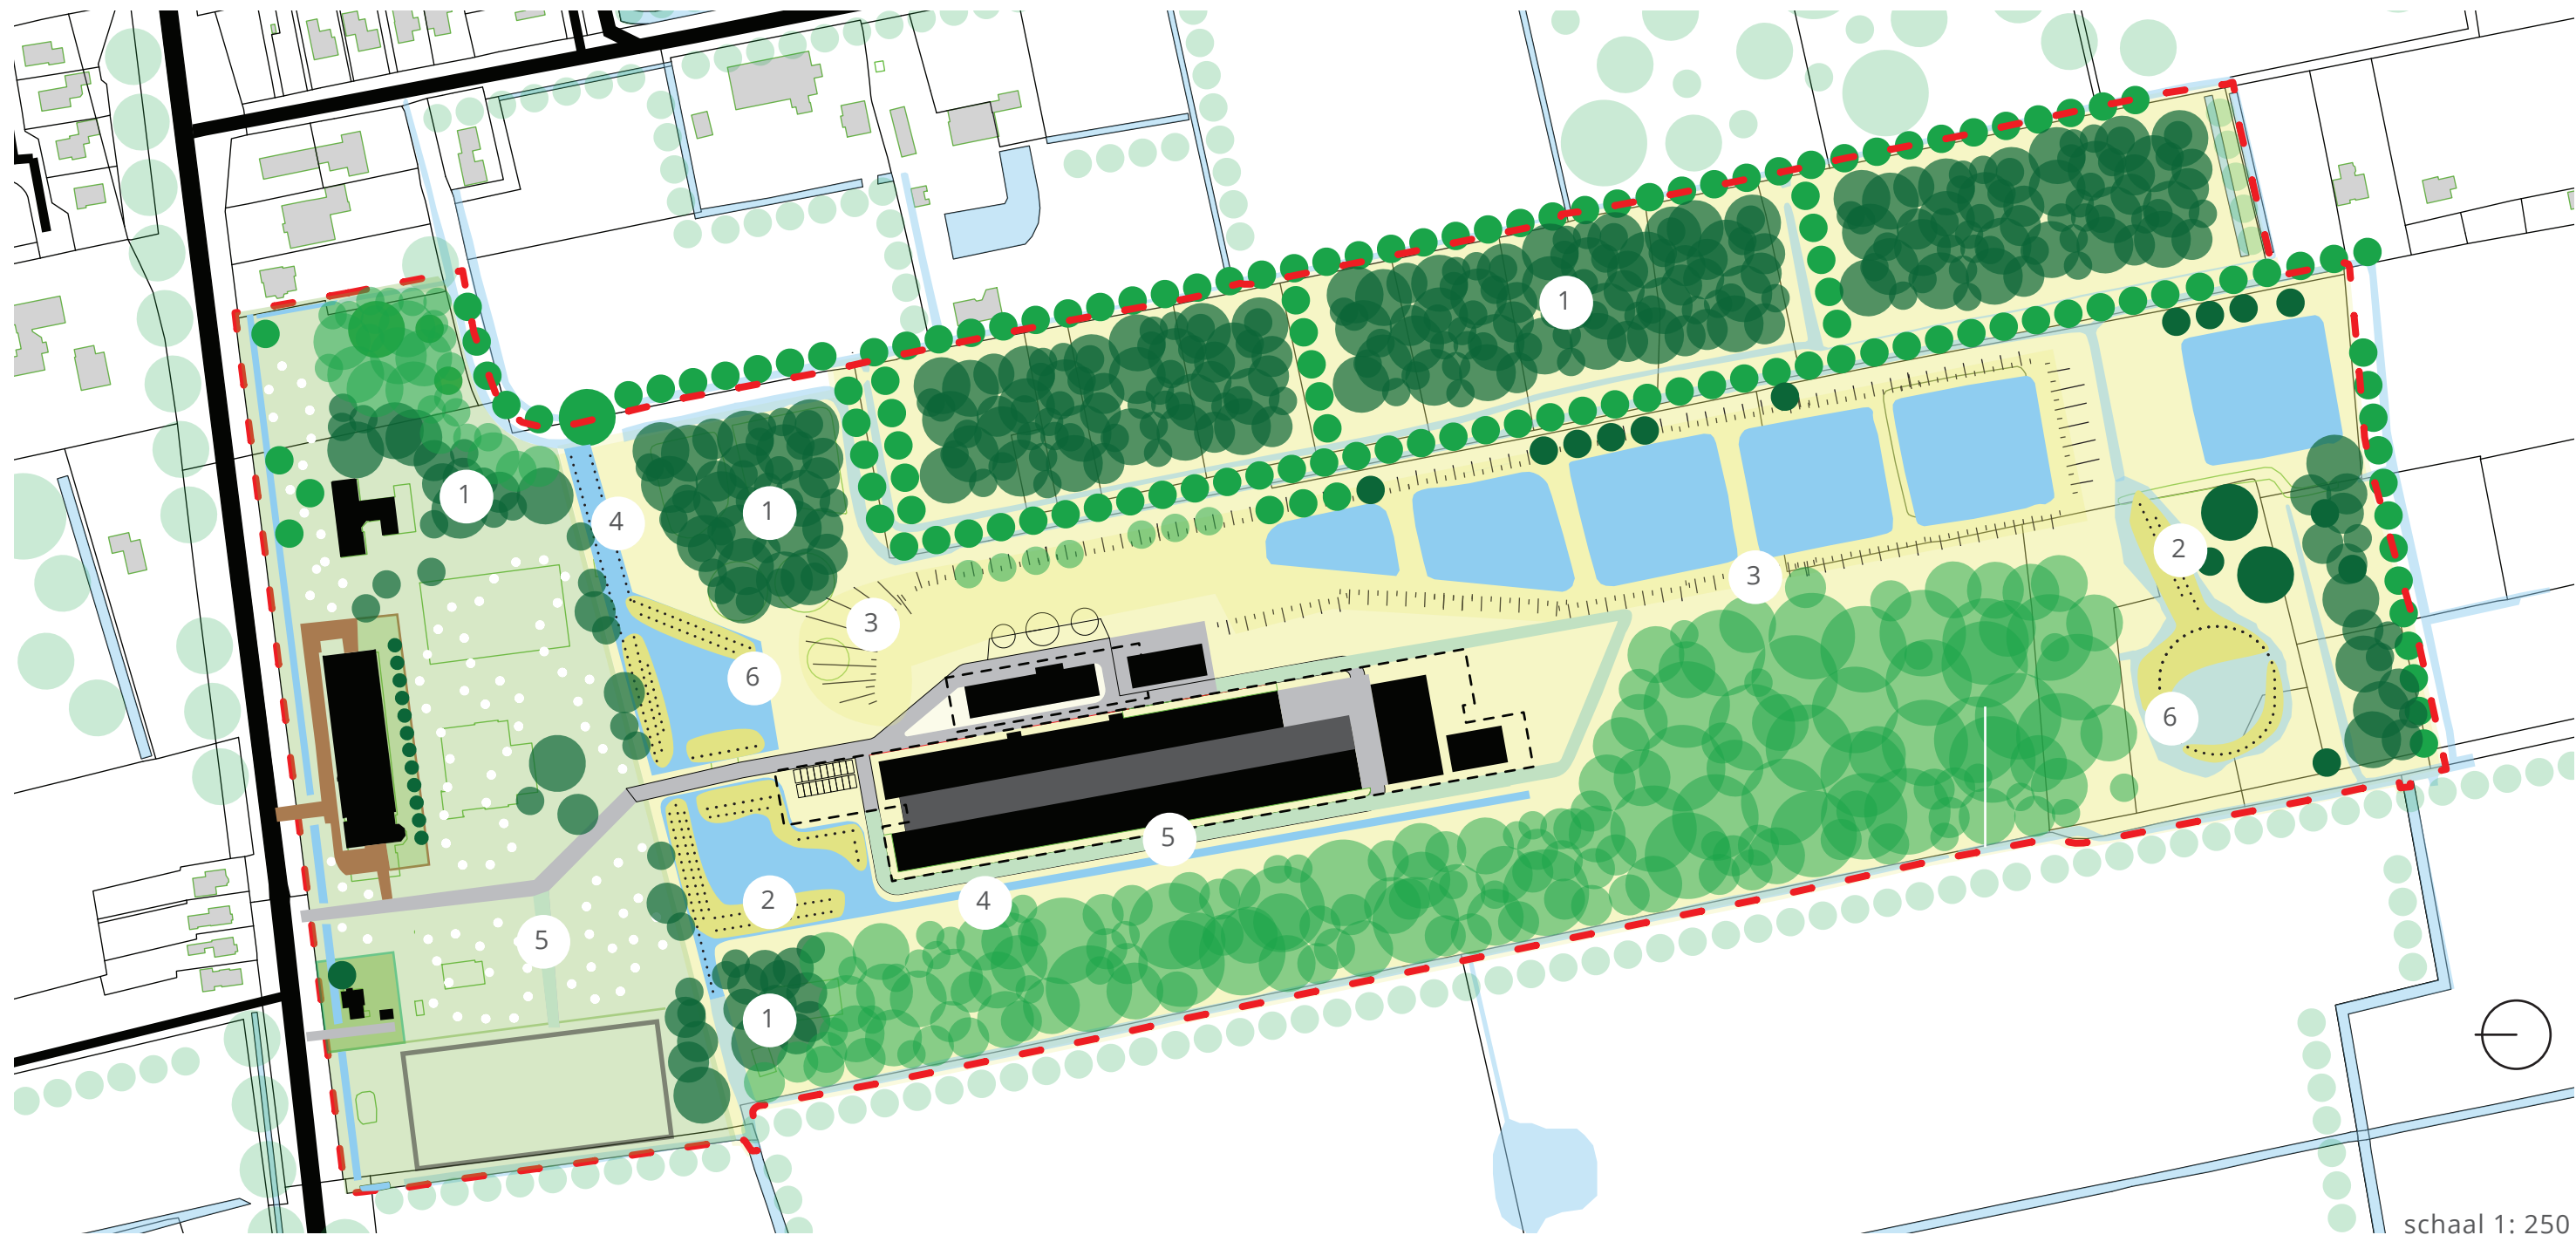


schaal 1: 250


nieuw bos




rietkragen en onderwaterplanten

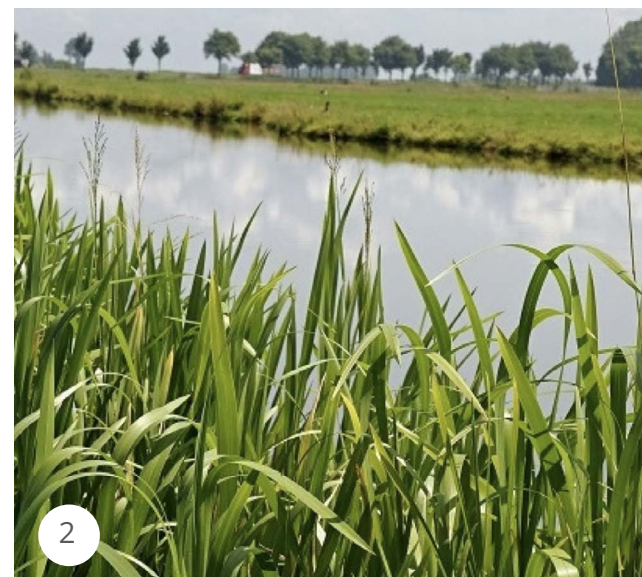

ecologische hellingen

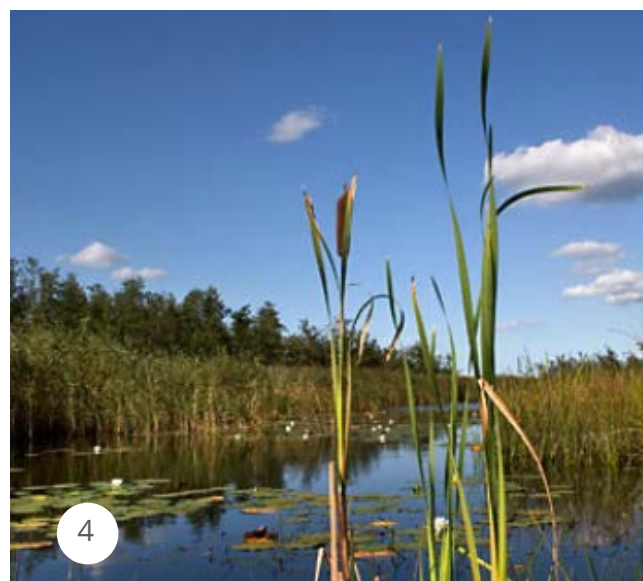

watergangensysteem

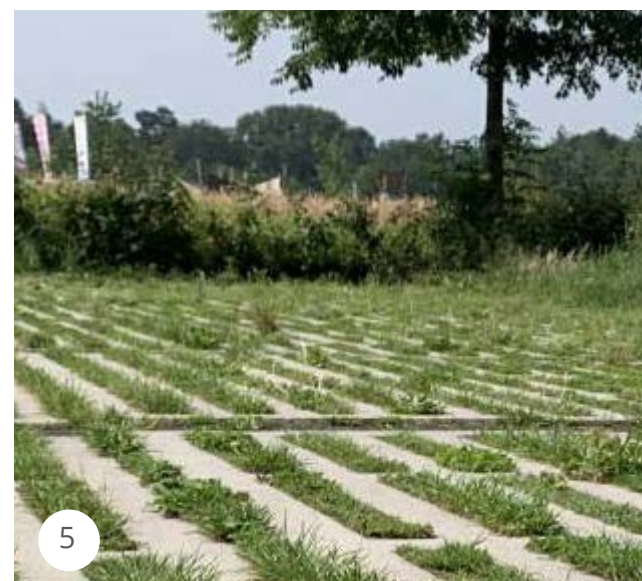

open bestrating



natuurlijke overgangen

legenda

- perceelgrens
- contour dak
- nieuw bos (indicatief)
- bestaand bos
- tuin
- haag (rond bedrijfswoning)
- bloemrijk extensief beheerd groen
- gebakken klinkers
- grasbetonsteen
- betonstraatsteen
- grindstroken 80cm
- gebakken klinker strook 80cm
- bestaand gebouw
- sloot bestaand
- sloot nieuw inclusief talud 1:2