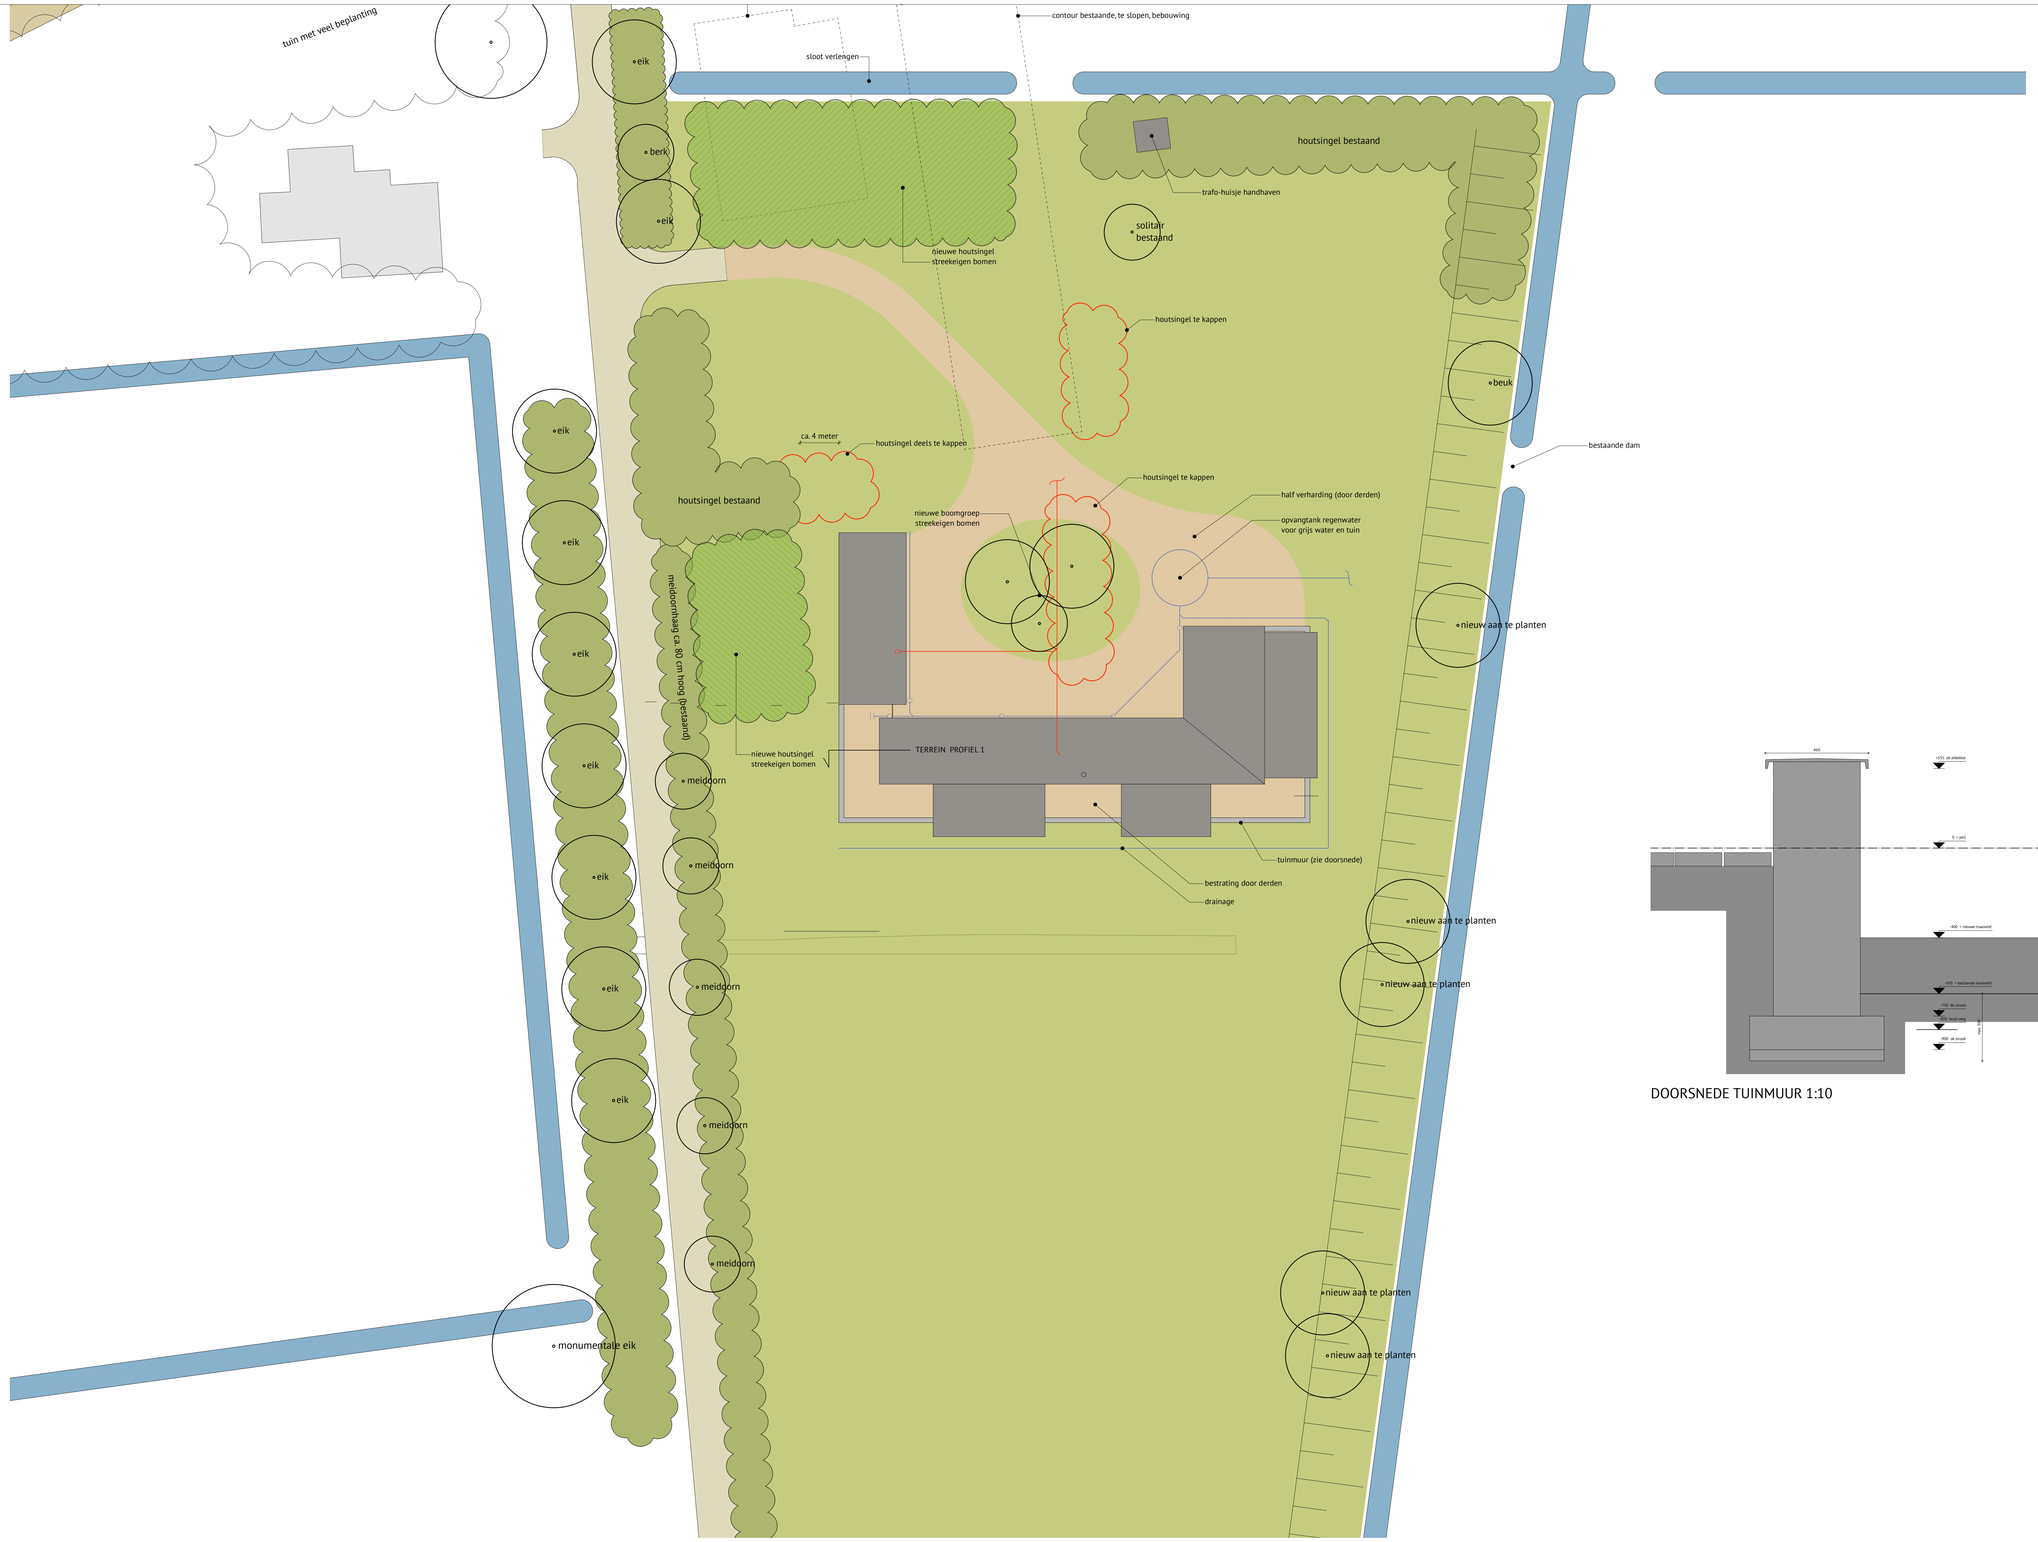

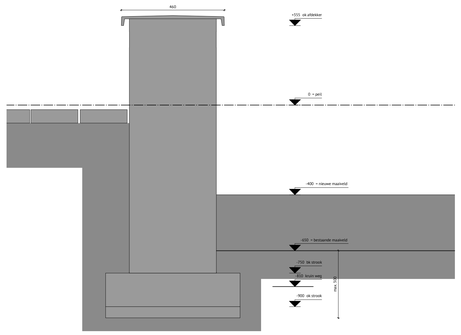

DOORSNEDE TUINMUUR 1:10

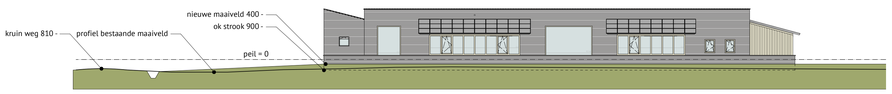

TERREIN PROFIEL 1

MAATVOERING IN HET WERK TE CONTROLEREN

OPDRACHTGEVER
De heer R.Andringa en mevrouw E. Swart

PROJECT
Nieuwbouw woonhuis Ieswei 30 te Jistrum

ONDERDEEL
Terreintekening

PROJECT	TEKENING	DATUM	FORMAAT	SCHAAL
ASI-2017	BT-11	2023-01-31	A0	1:100

JO.NG architecten, Lytse Side 10, 8651 AX Balk, T.(0514) 56 41 30, mail@jongarchitecten.nl, www.jongarchitecten.nl

J.O.
N.G.