


Watertoets

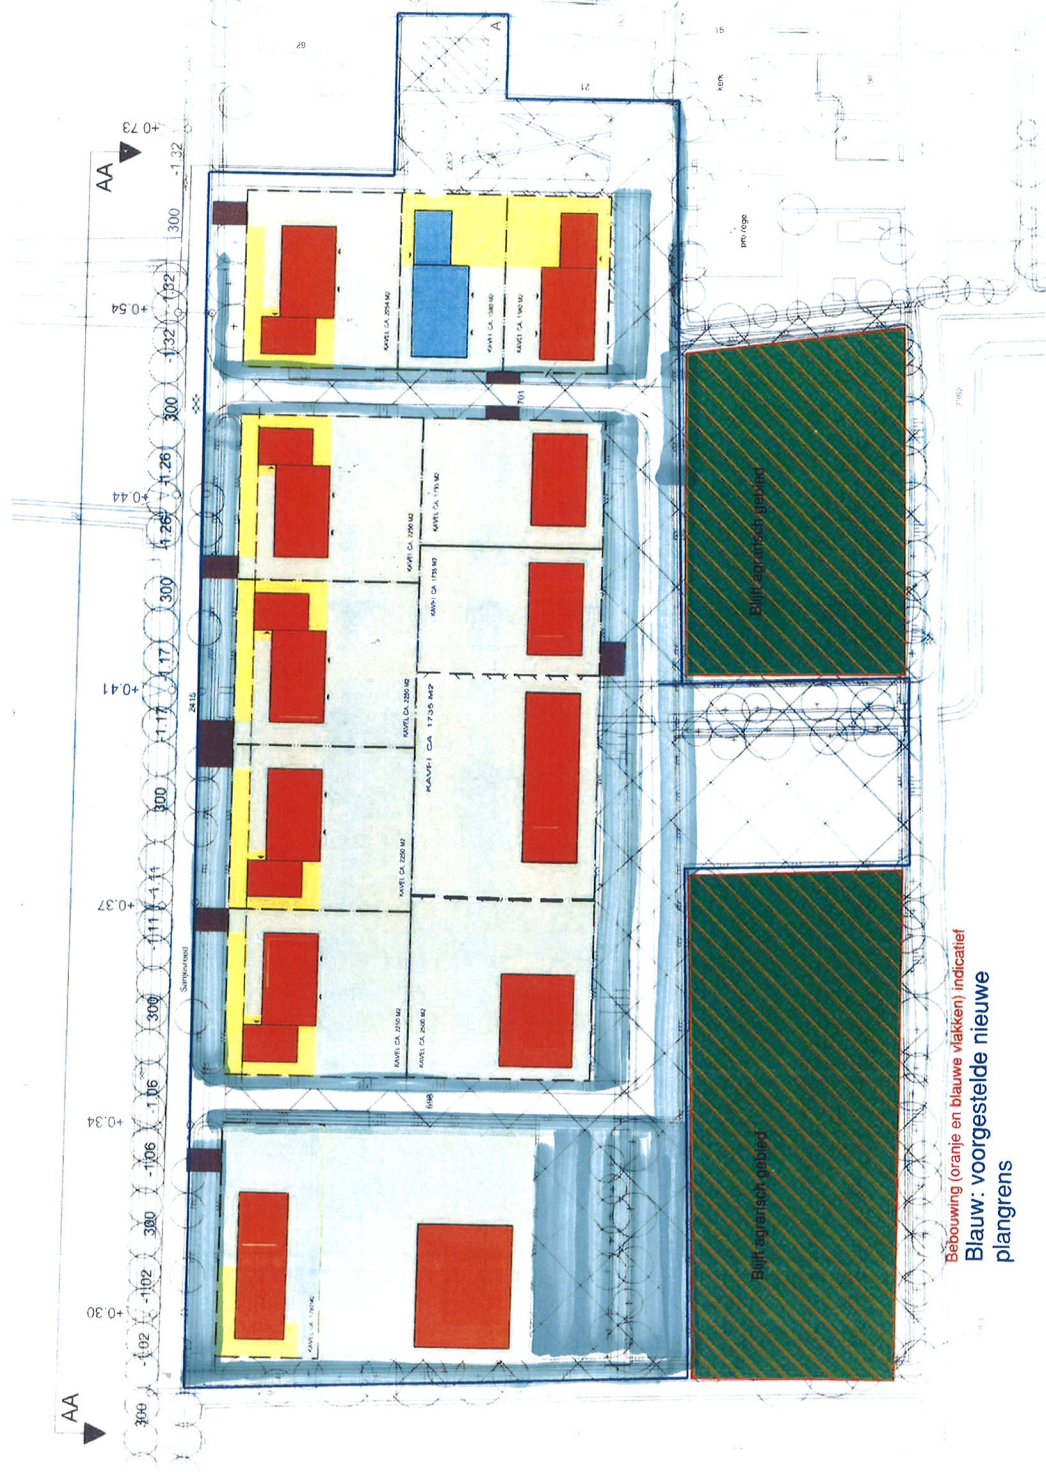

Toevoeging verharding	Wegen asfalt	2900 m ²
	Molgoten	480 m ²
	Klinkers	2000 m ²
Uitgeefbare gronden	Bedrijventerrein	29060 m ²
	Totaal	34440 m²
Compensatie-eis	10%	3440 m ²
Water	Demping	-610 m ²
	Aanleg	8220 m ²
	Saldo	7610 m²