




DOORSNEDE AANZICHT WESTZIJDE - DEEL 1

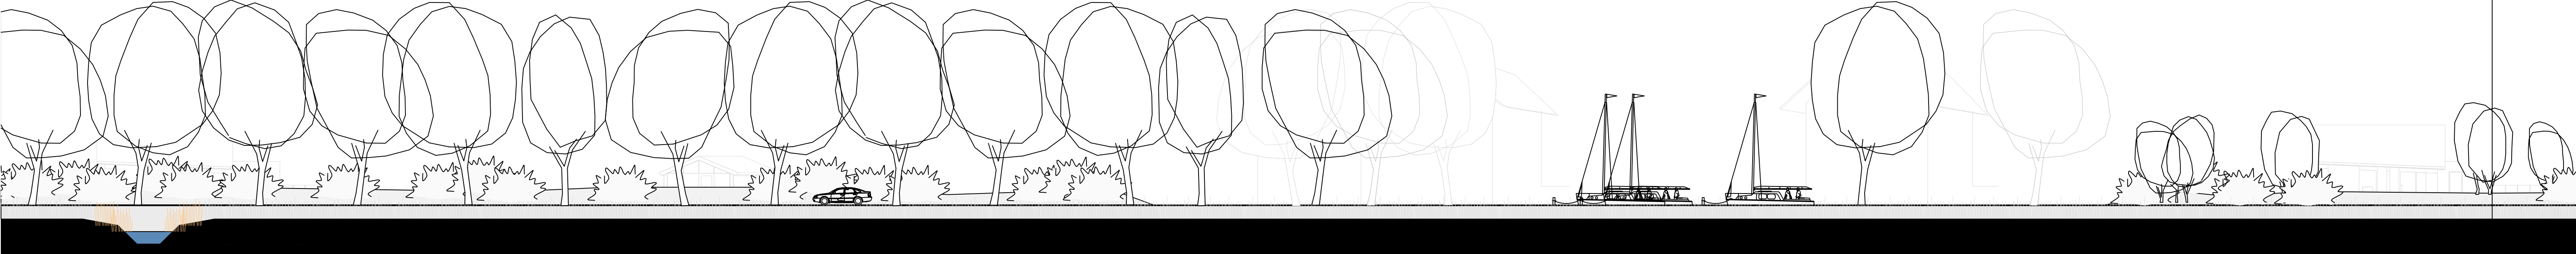

DOORSNEDE AANZICHT WESTZIJDE - DEEL 2

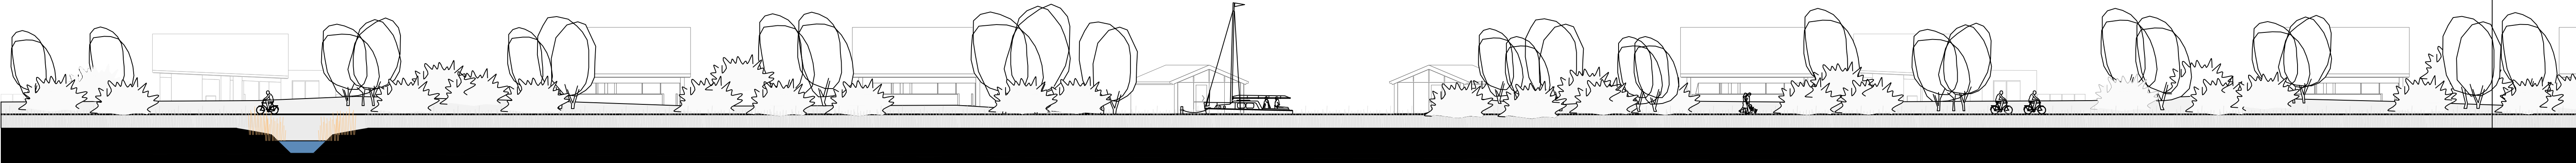

DOORSNEDE AANZICHT WESTZIJDE - DEEL 3

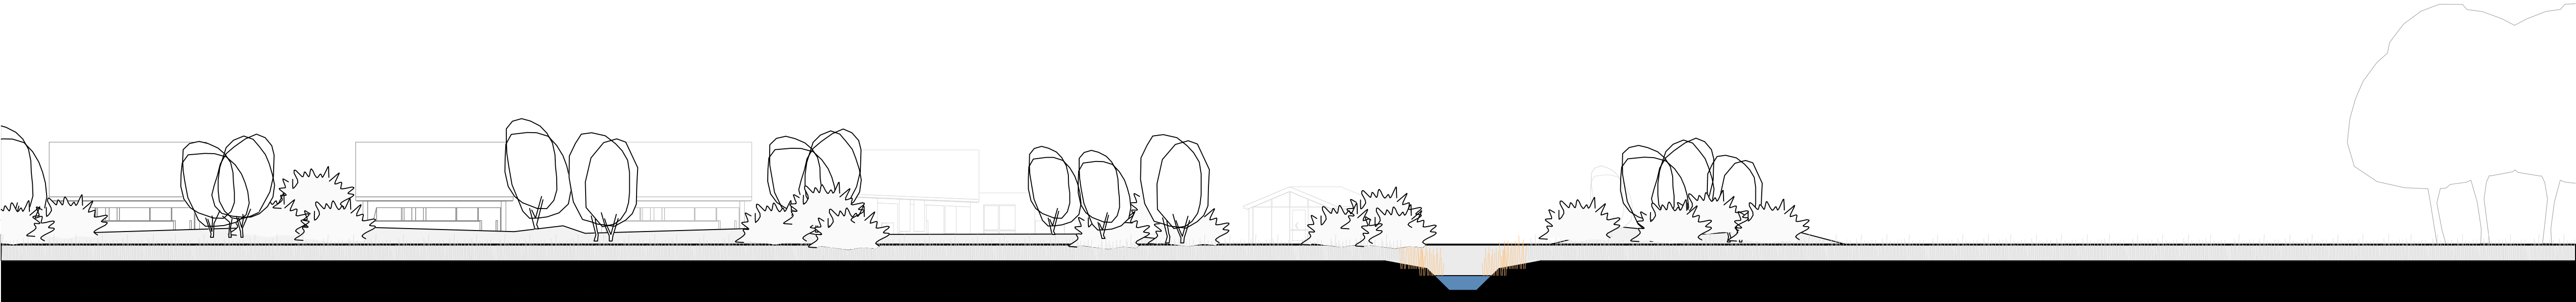

DOORSNEDE AANZICHT WESTZIJDE - DEEL 4

Waterpark Zwartkruis	13019
Fries Basis Beheer b.v.	Oprachtgever
Ontwerp situatie doorsneden	Onderwerp
Vergunning	
C6-17-03a	Blad / formaat A1
1:250	Schaal
07-03-2014	Datum
04-04-2014	Gewijzigd
Erik Overdiep	BB / SA
Geleidend / Gezien	
___Landschapontwerp	
VLEESMARKT 7 9101 MH DOKKUM TELEFOON 0519-295665 FAX 0519-292870 INFO@ADEMA-ARCHITECTEN.NL	
ADEMA ARCHITECTEN	

