




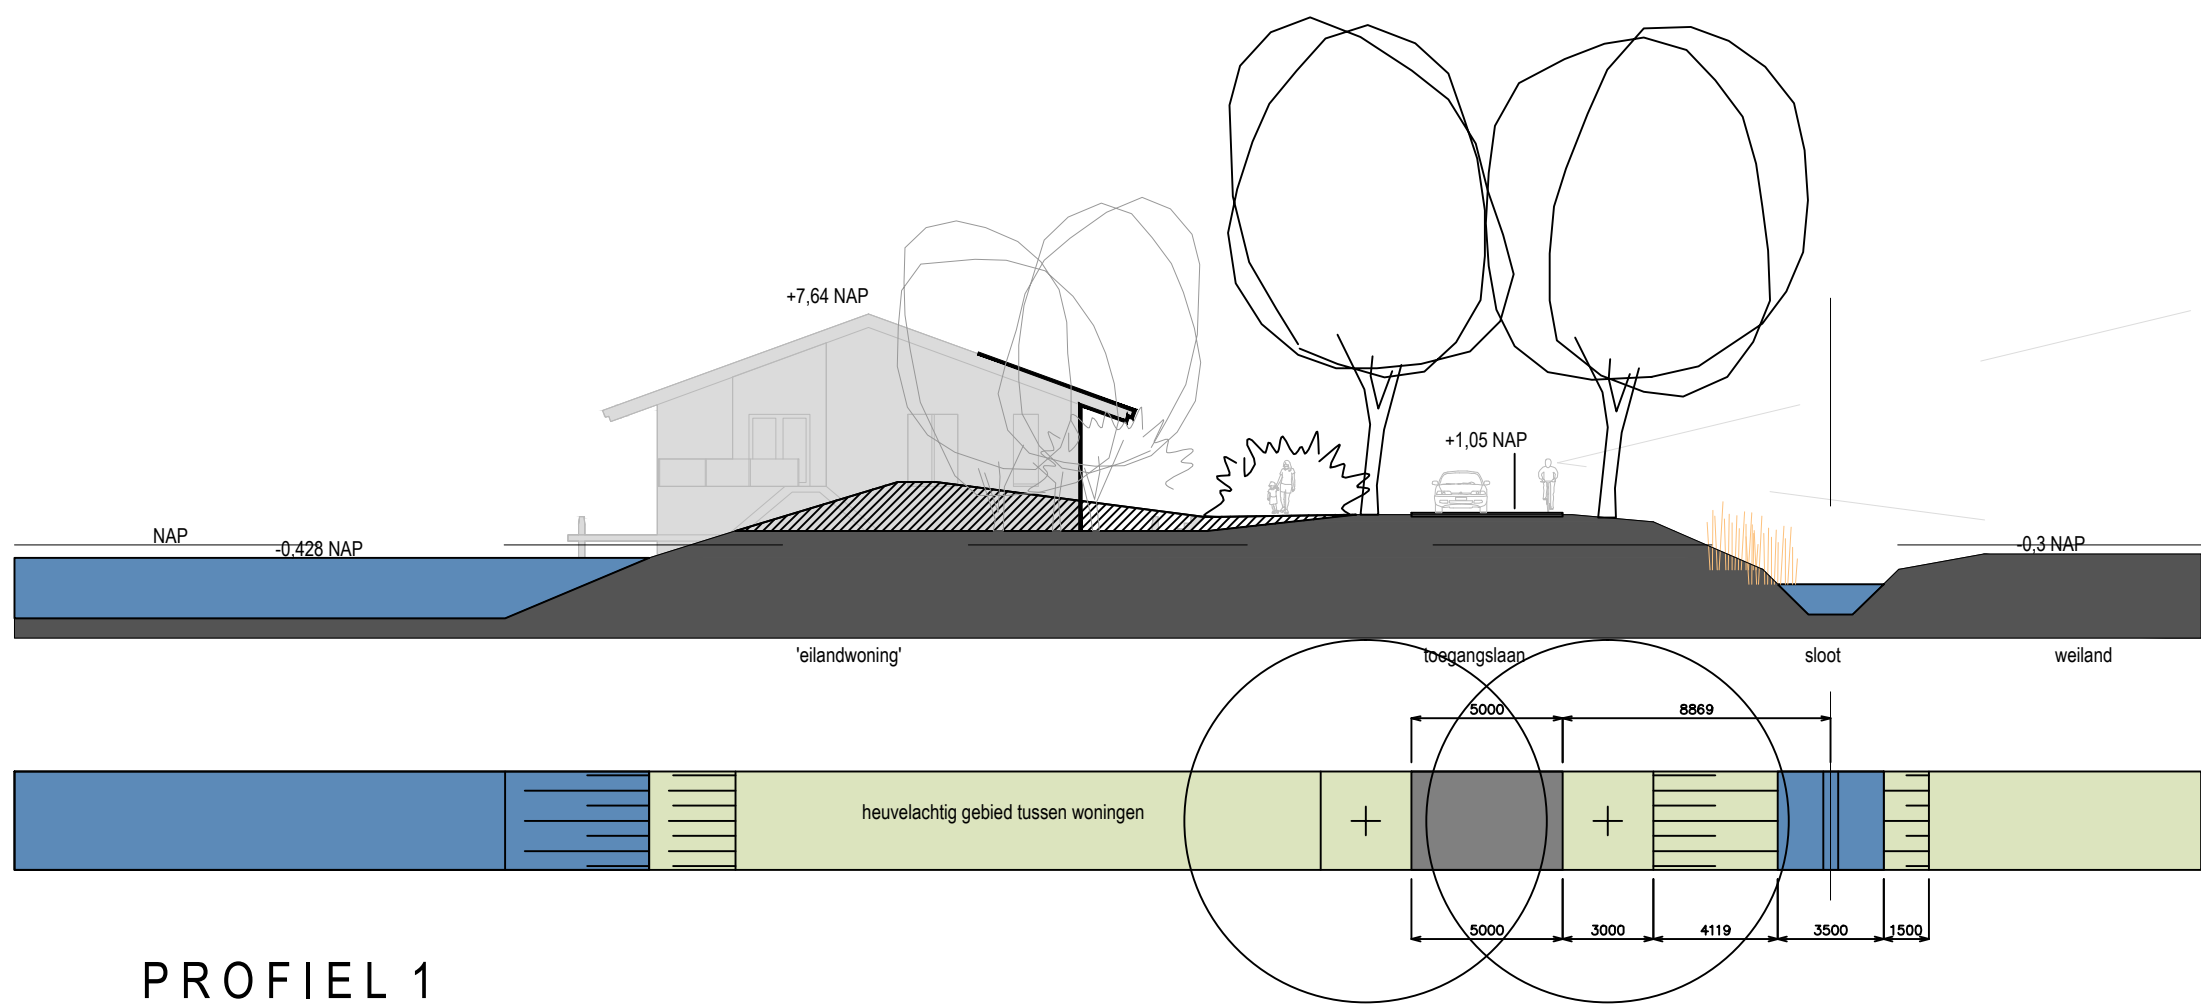


PROFIEL 1

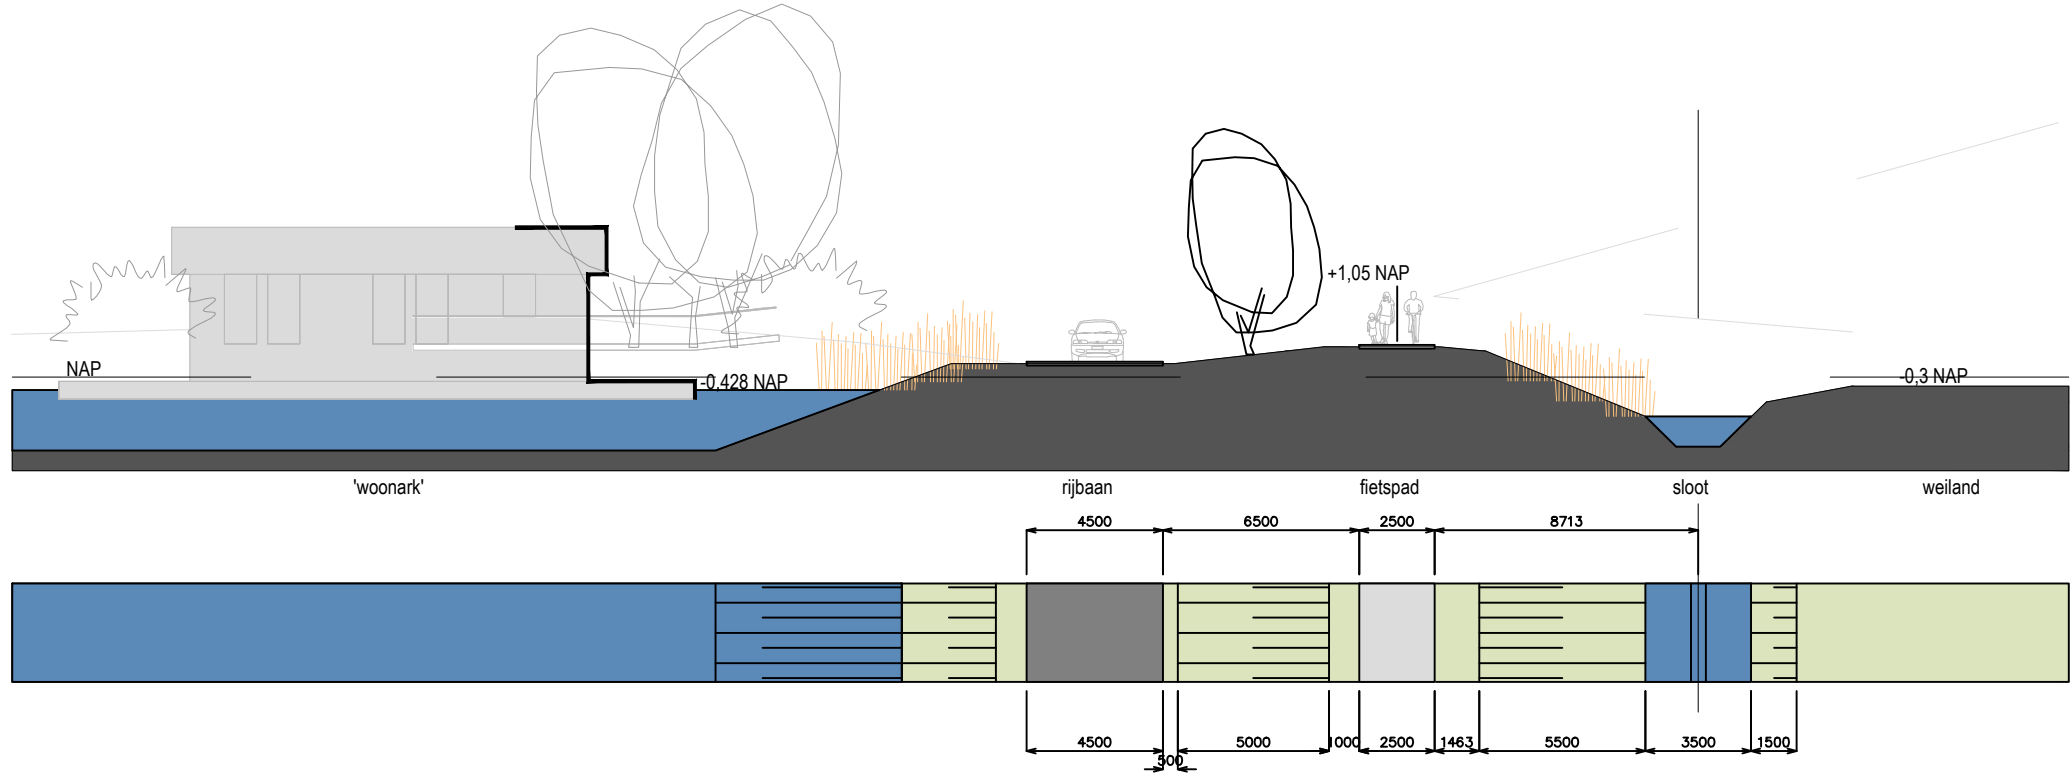


PROFIEL 3

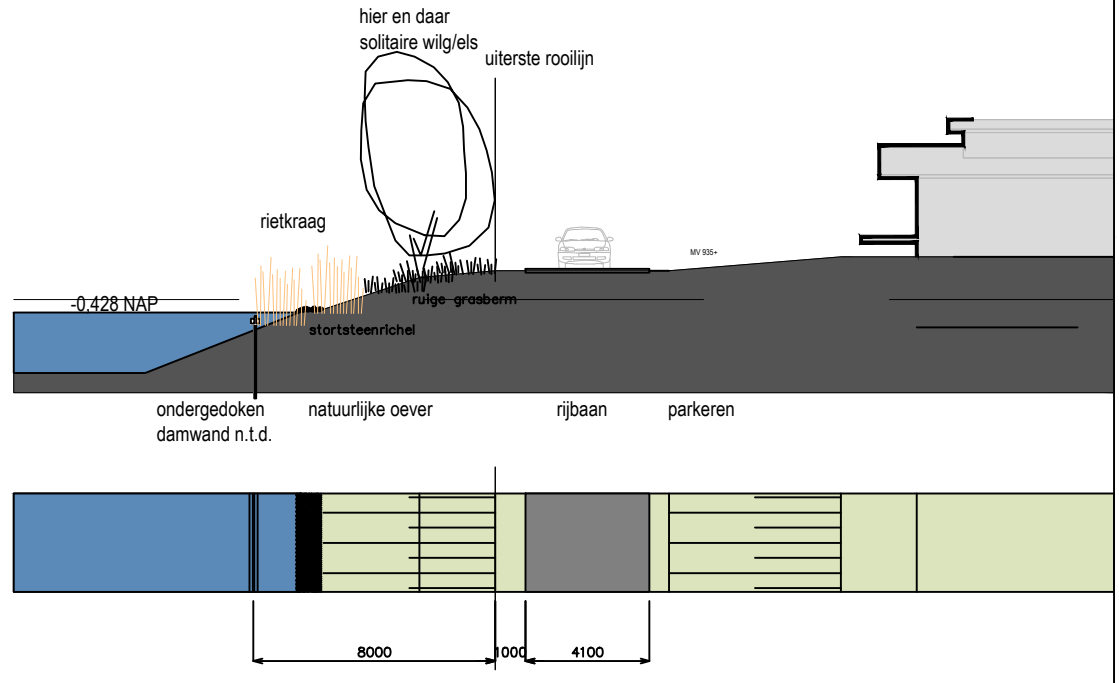


PROFIEL 8

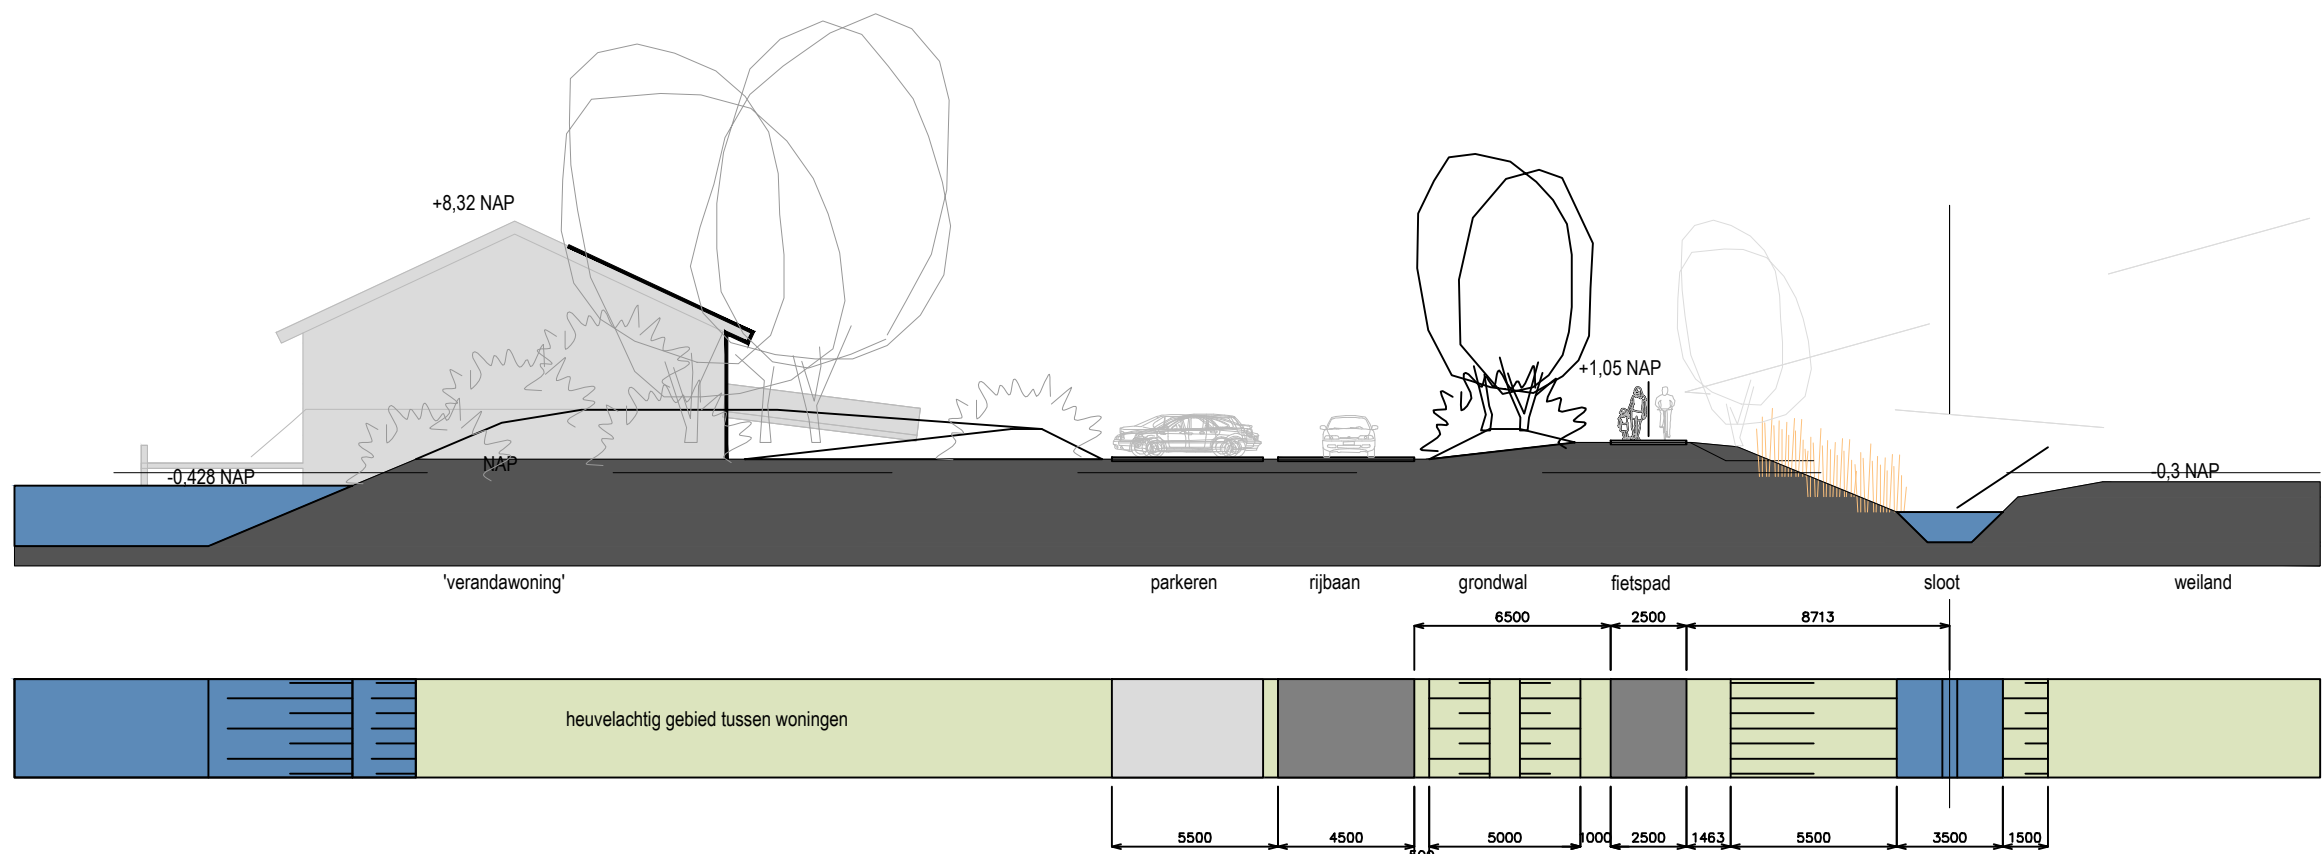


PROFIEL 4

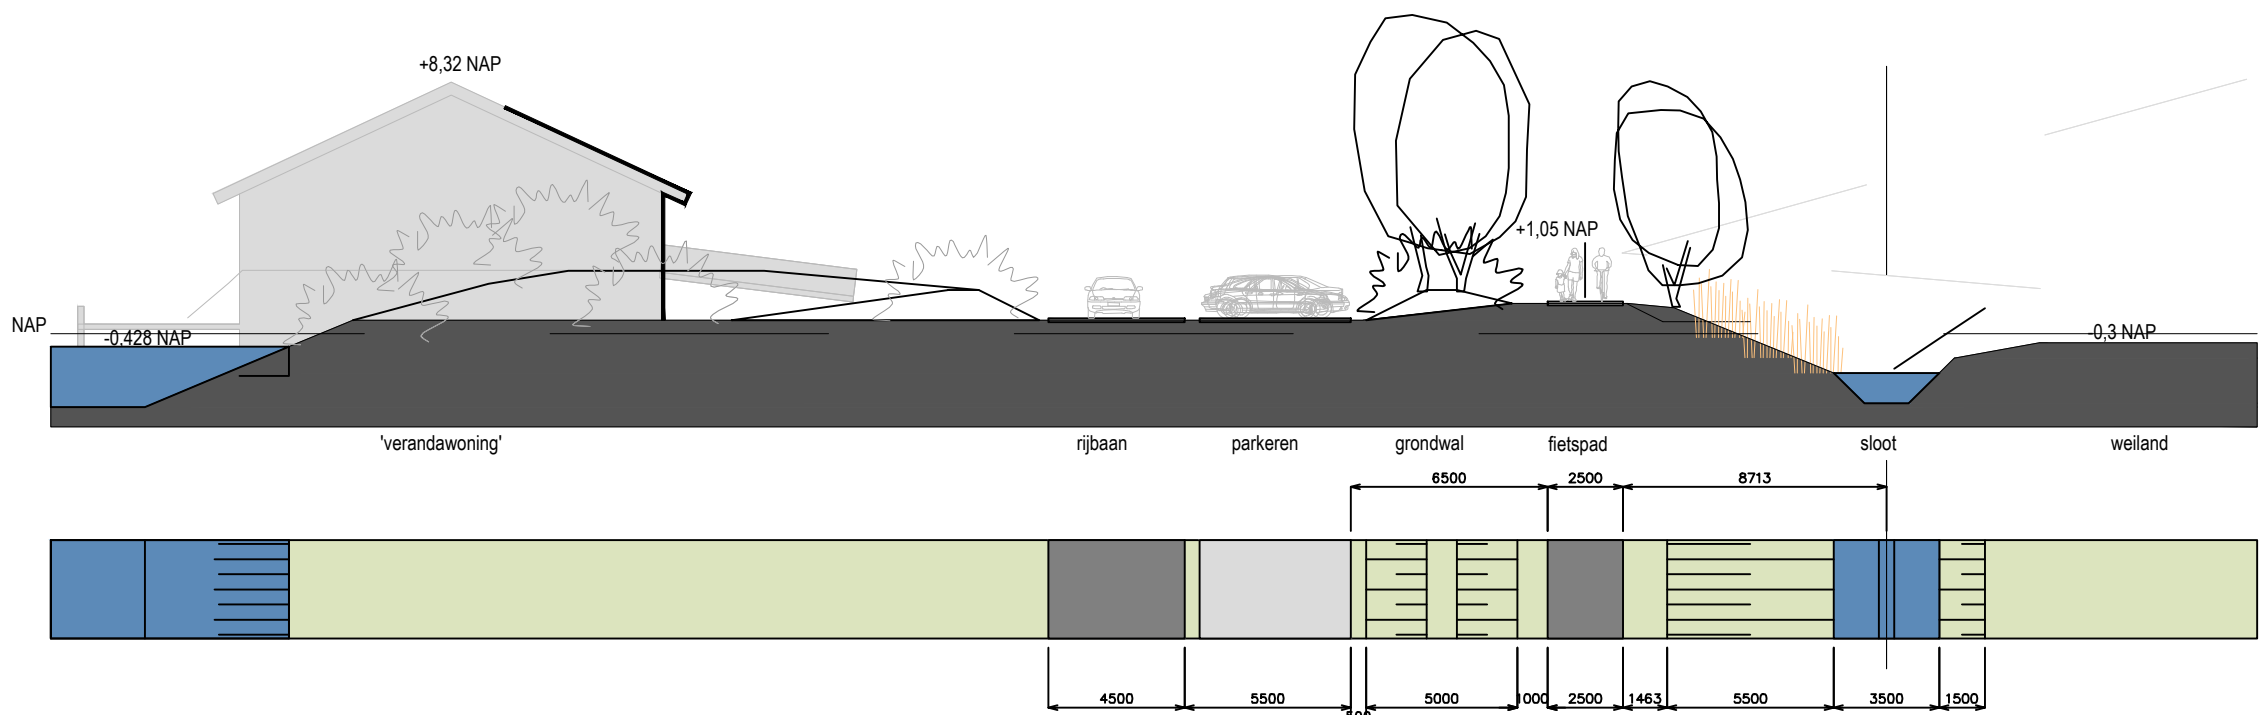

PROFIEL 5

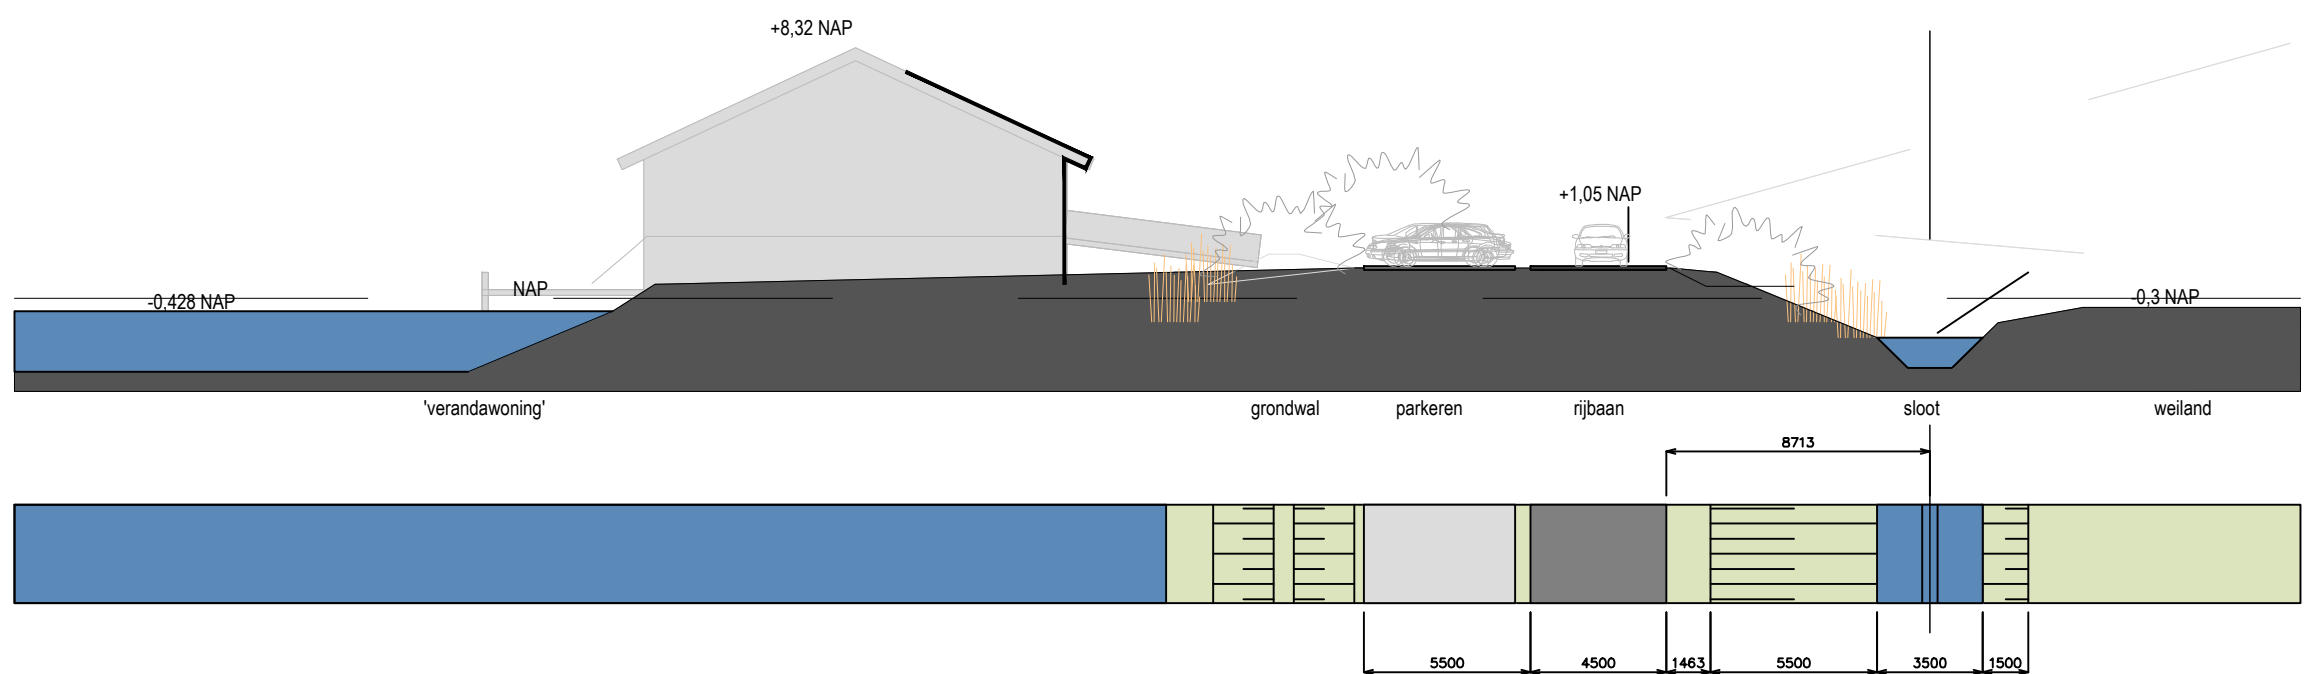

PROFIEL 6

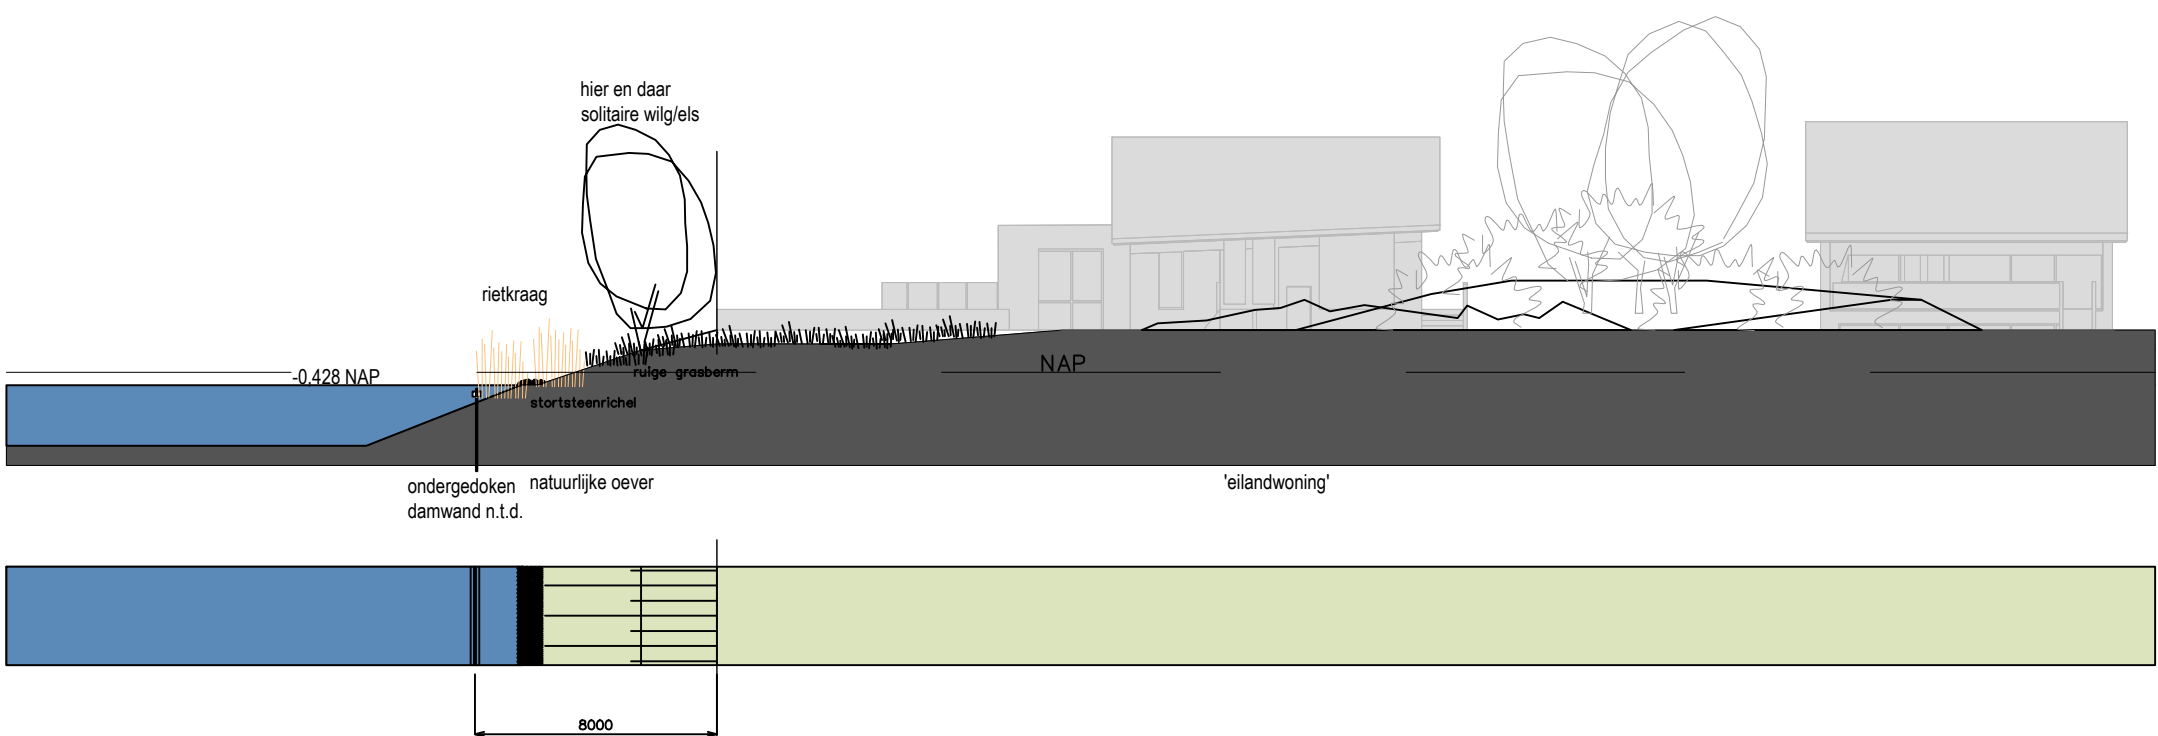

PROFIEL 7

Landschappelijke beplanting

Kleine bomen
 Alnus glutinosa (Zwarte els)
 Betula pubescens (Zachte berk)
 Salix alba (Schietwilg)
 Salix caprea (Boswilg)
 Salix cinerea (Grauwe wilg)
 Sorbus aucuparia (Wilde lijsterbes)

(Opgaande) struiken
 Crataegus monogyna (Eenstijlige meidoorn)
 Corylus avellana (Hazelaar)
 Sambucus nigra (Gewone vlier)
 Ribes nigrum (Zwarte bes)
 Rosa canina (Hondsroos)
 Rosa corymbifera (Heggenroos)
 Rosa tomentosa (Viltroos)
 Rubus (bramen)
 Solanum dulcamare (Bitterzoet)
 Viburnum opulus (Gelderse roos)

Natte graslandvegetaties (soorten nader te detailleren)

Rietoevers (soorten nader te detailleren)

Laanbeplanting en (solitaire) bomen
 Fraxinus excelsior (Es)
 Quercus robur (Zomereik)

Tuinbeplanting (nader te detailleren)
 bloeiende heesters als solitaire en ter afscheiding
 (sier)grassen ter afscheiding
 gazon en grasoevers

Waterpark Zwartkruis	13019
Fries Basis Beheer b.v.	Opdrachtgever
Ontwerp situatie doorsneden	Onderwerp
Vergunning	
C6-17-03	Blad / formaat A1
1:250	Schaal
07-03-2014	Datum
04-04-2014	Gewijzigd
Erik Overdiep	BB / SA
___Landschapson ontwerp	Getekend / Gezien

