


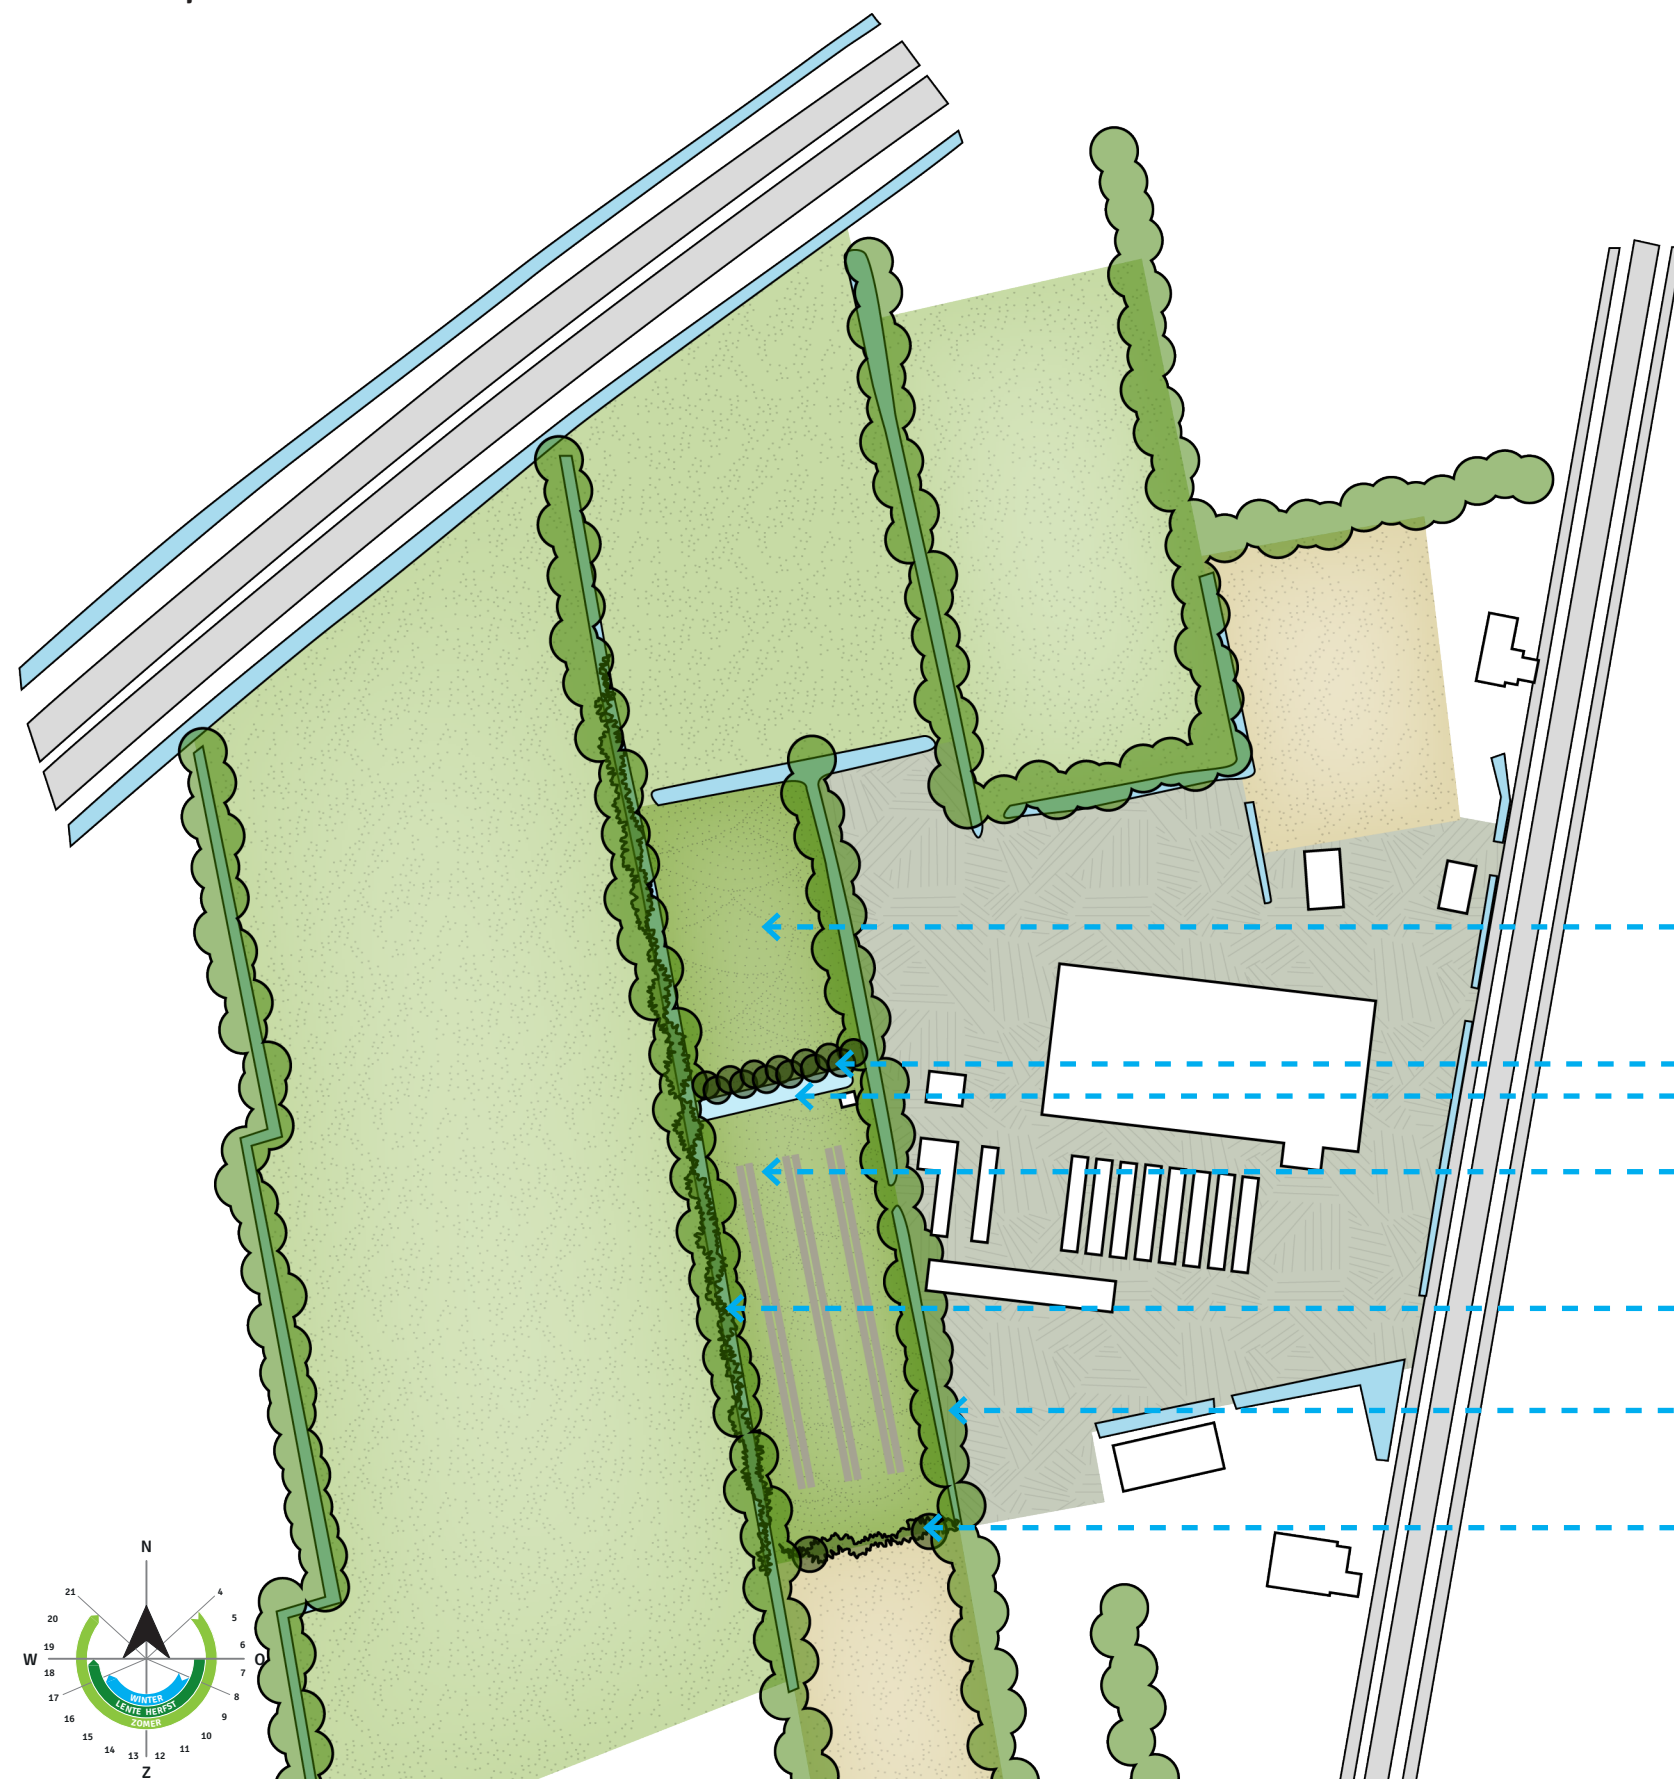


Concept & Visie


- Rekening houden met de aanwezige landschappelijke en cultuurhistorische elementen.
- Zicht vanuit de centrale as wegnemen aan de noord- en westzijde.
- Verhogen van de biodiversiteit.
- Drie banen van dubbele zonnepanelen met een afstand van 5 meter van de bestaande elzensingels.



Om het zicht vanuit de centrale as op het zonnepanelen veld te ontnemen wordt met een knipoog naar het bedrijf extra bomen aangelegd.

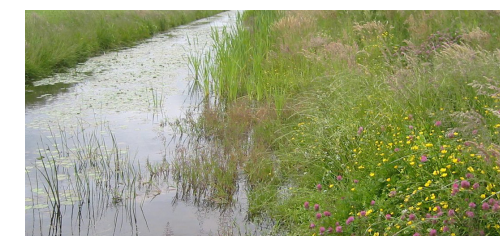

De bestaande sloot aan de noordzijde wordt verbreed en aan de noordkant hiervan komt een flauwe oever voor meer biodiversiteit.

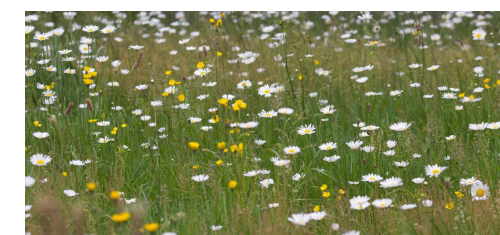

Op het zonnepanelenveld wordt een kruiden- en faunairijk grasland gezaaid. Er wordt gezocht naar een samenstelling die voorkomt rondom de velden.



De bestaande elzensingels worden behouden. De elzensingel aan de oostzijde wordt gedunt door hem periodiek aan een zijde af te zetten. De elzensingel aan de westzijde wordt verdicht met onderbegroeiing in de vorm van: vlier, krent en meidoorn.



Aan de zuidzijde van het veld wordt een gemengde struweelhaag geplaatst. Dit lijnvormige landschapselement van aaneengesloten opgaande begroeiing bestaat uit: meidoorn, sleedoorn en bottelroos

Bloemenmengsels

Nieuwe elzensingel
Nieuwe greppel met flauwe oever
maken voor natuur

Bloemenmengsels onder en tussen
de zonnepanelen

Verdichten bestaande elzen singel

Dubbele elzensingel periodiek één
zijde afzetten

Gemengde struweelhaag