



B. van Zwol-van der Veen
Skûlenboargerwei 10
9261XB Eastermar

Leeuwarden, 5 januari 2023
Bijlage(n): watervergunning
Uw referentie:

Ons kenmerk: WF-251659
Behandelaar: A.J. Nauta
Tel: 058 292 2707

Vakgroep Vergunningverlening
Email: zaken@weterskipfryslan.nl
OLO nummer: 7441621

Onderwerp: watervergunning

Geachte mevrouw Van Zwol-van der Veen,

Op 6 december 2022 hebben wij uw aanvraag ontvangen voor een vergunning als bedoeld in hoofdstuk 6 van de Waterwet voor het verrichten van handelingen in een watersysteem. De aanvraag betreft het verruimen van een watergang en het versneld tot afvoer laten komen van hemelwater vanwege een te verhard oppervlak, een en ander gelegen aan Skûlenboargerwei 10 te Eastermar, in een watersysteem of beschermingszone waarvoor krachtens de Keur van Wetterskip Fryslân een vergunning is vereist.

Het besluit met bijbehorende voorwaarden en informatie over de mogelijkheid om bezwaar te maken tegen dit besluit of een voorlopige voorziening te vragen, sturen wij u hierbij toe. Voor deze watervergunning zal bij afzonderlijk besluit een legesbedrag van € 376,- in rekening worden gebracht.

Wij adviseren u om na te gaan of u voor de voorgenomen werkzaamheden andere vergunningen of toestemmingen nodig heeft.

Voor nadere inlichtingen over deze brief en de watervergunning kunt u contact opnemen met A.J. Nauta van vakgroep Vergunningverlening, tel. 058 292 2707.

Hoogachtend,

het dagelijks bestuur van Wetterskip Fryslân,
namens deze,

R. Goseling,
vakgroepleider Vergunningverlening.

Deze brief is digitaal tot stand gekomen en daarom niet voorzien van een handtekening.

WATERVERGUNNING

Leeuwarden, 5 januari 2023

Kenmerk: WF-251659

Op 6 december 2022 hebben wij van B. van Zwol-van der Veen te Eastermar een aanvraag ontvangen voor een vergunning als bedoeld in hoofdstuk 6 van de Waterwet voor het verrichten van handelingen in een watersysteem. De aanvraag betreft het verruimen van een watergang en het versneld tot afvoer laten komen van hemelwater vanwege een te verharde oppervlak, een en ander gelegen aan Skûlenboargerwei 10 te Eastermar, in een watersysteem of beschermingszone waarvoor krachtens de Keur van Wetterskip Fryslân een vergunning is vereist.

Op 23 december jl. is met de aanvrager telefonisch afgestemd om tevens de watergang aan oostzijde van het betreffende perceel te verruimen, aangezien die watergang nu vrij smal is en hier meer waterafvoer is dan in de aangevraagde watergang.

BESLUIT

Het dagelijks bestuur van Wetterskip Fryslân besluit, gezien het voorgaande en gelet op de bepalingen van de Waterwet, het Waterbesluit, de Waterregeling, de Algemene wet bestuursrecht en de Keur van Wetterskip Fryslân B. van Zwol-van der Veen c.q. diens rechtverkrijgenden, vergunning te verlenen op basis van artikel 3.2 en 3.3 van de Keur van Wetterskip Fryslân. De vergunning betreft het versneld tot afvoer laten komen van hemelwater vanwege een te verharde oppervlak, gelegen aan Skûlenboargerwei 10 te Eastermar, zoals nader staat aangegeven op de bijgaande situatietekening.

Begripsomschrijving

In deze vergunning wordt verstaan onder:

Vergunninghouder: B. van Zwol-van der Veen
Skûlenboargerwei 10
9261XB Eastermar

Waterschap: Het dagelijks bestuur van Wetterskip Fryslân
Postbus 36
8900AA Leeuwarden

Aan deze vergunning zijn de hierna geformuleerde voorwaarden verbonden.



Algemene voorwaarden

1. De aanvang van de werkzaamheden bedoeld in deze vergunning, dient ten minste drie werkdagen van te voren aan het waterschap te worden gemeld op telefoonnummer 058 2922222 onder vermelding van de heer P. Roorda, rayon 14.
2. De vergunning dient op het werk aanwezig te zijn.
3. Indien er binnen achttien maanden na dagtekening van deze vergunning niet met de werkzaamheden is gestart, of als de werkzaamheden langer dan een aaneengesloten periode van twaalf maanden hebben stilgelegen, vervalt de vergunning.

Bijzondere voorwaarden

1. De watergang die met een blauwe markeringslijn op bijgaande tekening is aangegeven dient aan de westelijke zijde over de lengte van 53 meter met gemiddeld 0,7 meter te worden verbreed, tot een minimale waterbreedte van 1,3 meter, gemeten in de winter of in natte perioden. Het talud aan de verbrede zijde wordt hierbij niet steiler opgezet.
2. De watergang die met een gele markeringslijn op bijgaande tekening is aangegeven dient over de lengte van 200 meter te worden verdiept tot minimaal **0,8 meter** onder de gemiddeld aanliggende maaiveldhoogte ter plaatse, met een bodembreedte van minimaal 0,25 meter.
3. Bij de bovenstaande verdieping blijft het talud aan de zuidzijde van deze watergang ongewijzigd; na de verdieping wordt het noordelijk talud opnieuw afgewerkt onder een helling van 1:1 of minder steil, zodat de verbreding van de watergang op maaiveldniveau circa 0,7 meter wordt.
4. Aan bovenstaande voorwaarden dient te zijn voldaan alvorens de nieuwe verharding en het bedrijfspand conform bijgaande tekening is aangelegd.

Overwegingen

Bij onze beslissing op de aanvraag hebben wij rekening gehouden met de volgende overwegingen.

- De doelstellingen van het watersysteembeheer verzetten zich niet tegen het verlenen van de gevraagde vergunning. Aan de vergunning zijn voorwaarden verbonden die noodzakelijk zijn uit het oogpunt van bescherming van de doelstellingen van het watersysteembeheer.
- De aanvraag is getoetst aan het ontheffingenbeleid/de beleidsregels waterkwantiteit van Wetterskip Fryslân en er zijn vanuit dat oogpunt gezien geen bezwaren tegen het verlenen van de vergunning.
- Conform Leidraad Watertoets van het waterschap dient een oppervlak van 10% van de te verharde oppervlakte te worden gerealiseerd als water(bergend)oppervlak. In deze situatie komt dat neer op 180 m² extra waterbergend oppervlak.
- Met het aangevraagde wordt beoogd om een bedrijfspand op te richten met toegangsweg en een te verharde terrein.

Leges

Voor deze watervergunning zal bij afzonderlijk besluit een legesbedrag van € 376,- in rekening worden gebracht.

Procedure

Met betrekking tot deze aanvraag watervergunning wordt de in Titel 4.1 van de Algemene wet bestuursrecht voorgeschreven procedure gevolgd.

Hoogachtend,

het dagelijks bestuur van Wetterskip Fryslân,
namens deze,

R. Goseling,
vakgroepleider Vergunningverlening.

Deze vergunning is digitaal tot stand gekomen en daarom niet voorzien van een handtekening.

Bezwaarschriftprocedure

Bezwaarschrift

Binnen zes weken na de dag van verzending van deze brief kunt u, met toepassing van afdeling 6.2 van de Algemene wet bestuursrecht, tegen dit besluit bezwaar maken bij het dagelijks bestuur van Wetterskip Fryslân.

Ingevolge artikel 6:5 lid 1 Awb dient het bezwaarschrift te worden ondertekend en tenminste te bevatten:


- Uw naam en adres
- De dagtekening
- Een omschrijving van het besluit waartegen het bezwaar is gericht
- De gronden van bezwaar.

Voorlopige voorziening

Naast het indienen van een bezwaarschrift kunt u ingeval van onverwijlde spoed, met toepassing van artikel 8:81 Awb, een verzoek tot het treffen van een voorlopige voorziening indienen bij de voorzieningenrechter van de rechtbank.

Informatie

Voor verdere informatie over het indienen van een bezwaarschrift of het vragen van een voorlopige voorziening kunt u contact opnemen met de vakgroep Juridische Zaken van Wetterskip Fryslân, telefoonnummer 058-2922222.

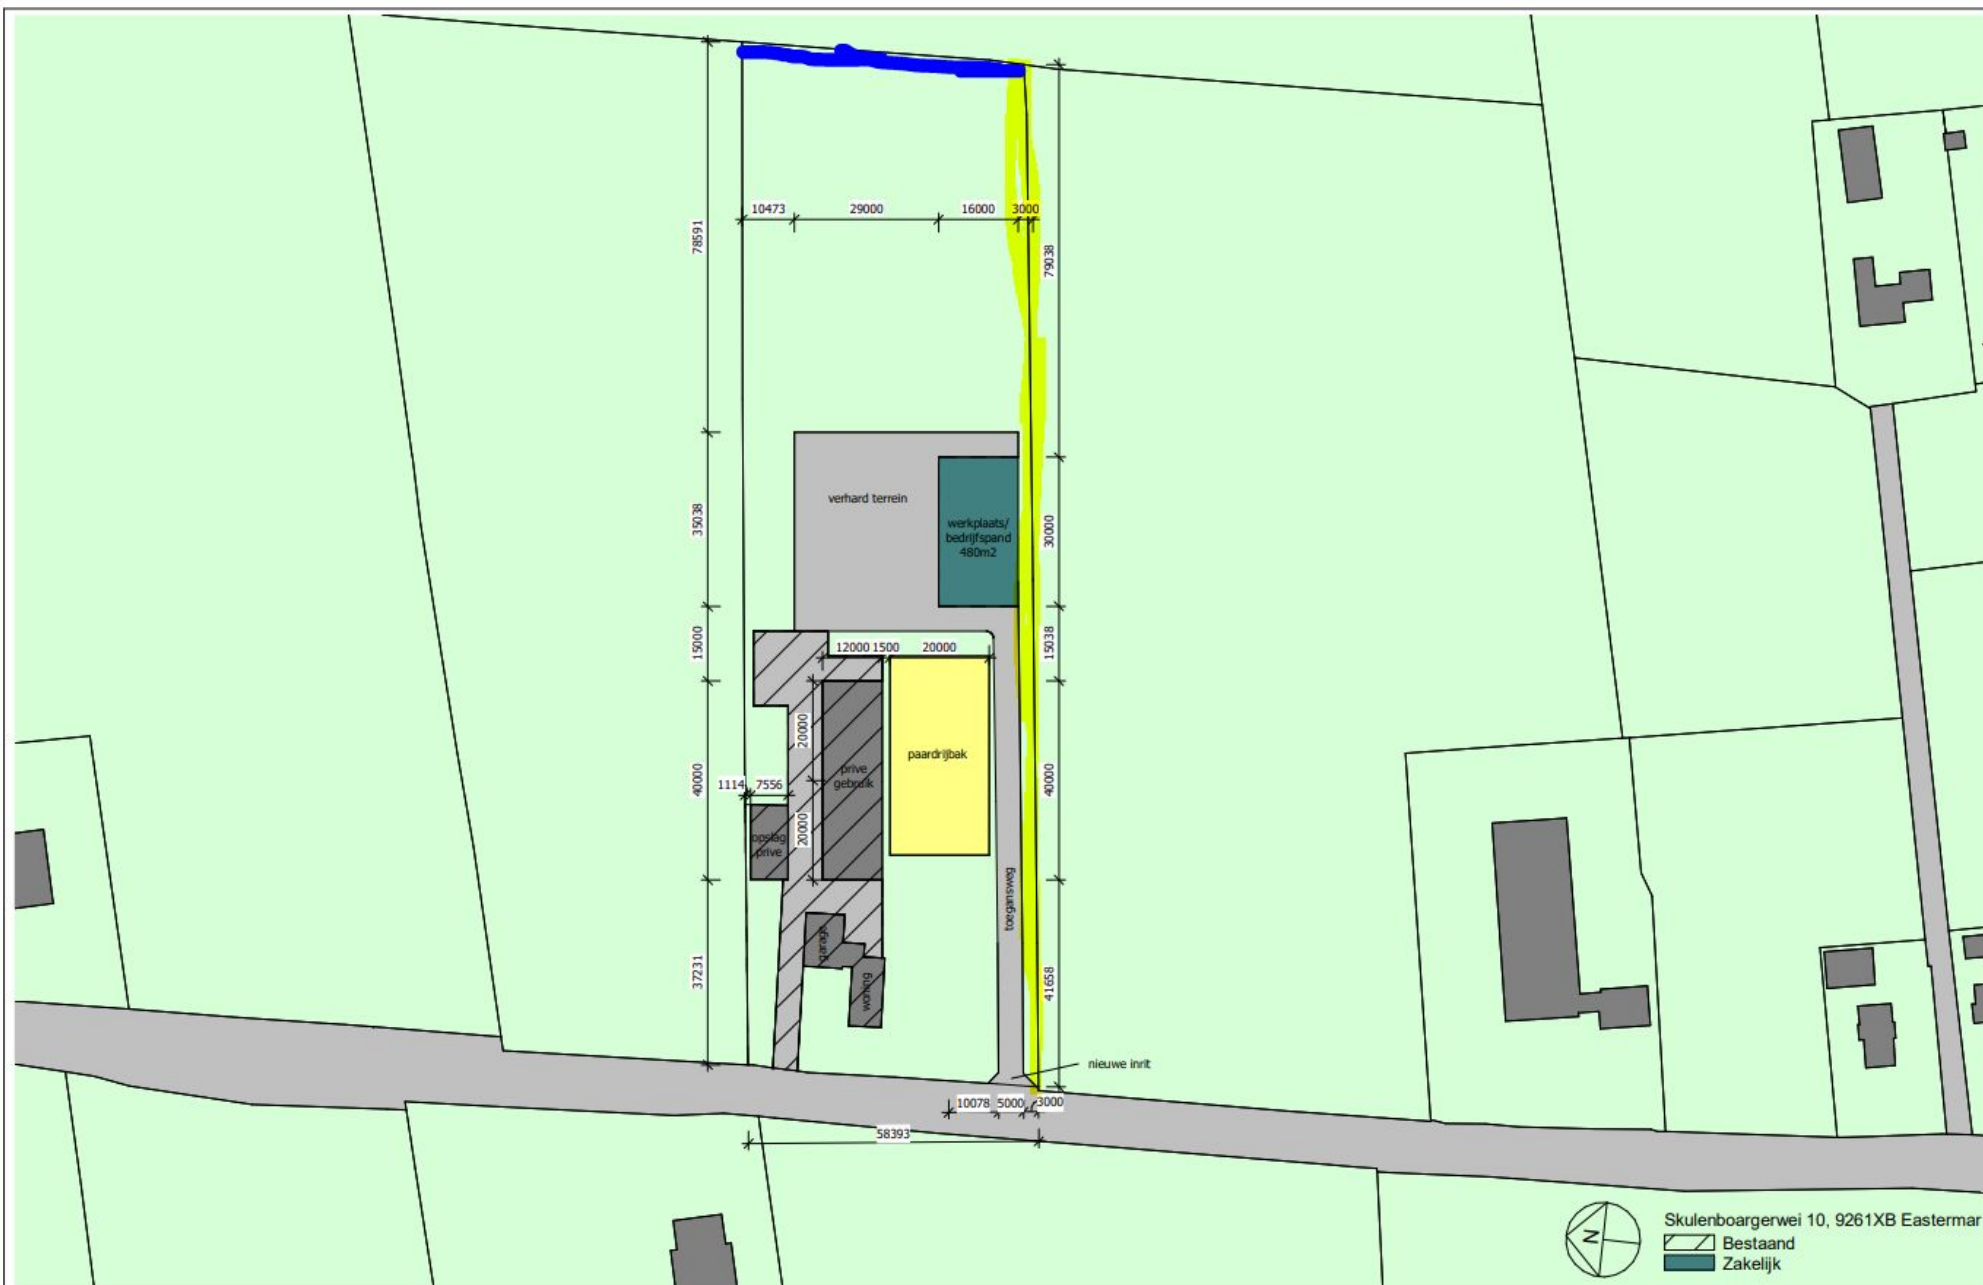

Project: Abe van Zwol - Eastermar
269-100-2 Situatie

Opdrachtgever: Landbouwmechanisatie van Zwol
Schaal: 1 : 1000
Getekend: O.Rooks

RM
BOUWGROEP