


BESTEMMINGEN

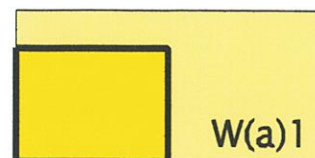

WOONDOELEINDEN W(a)1



TUIN


VASTGESTELD

Burgum, 1 februari 2010


Namens het college van burgemeester
en wethouders van Tytsjerksteradiel
manager van de afdeling Ruimte

J. Melessen

VERKLARING

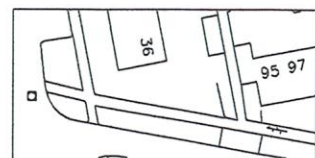

ONDERGROND ONTLEEND
AAN DE GBKN

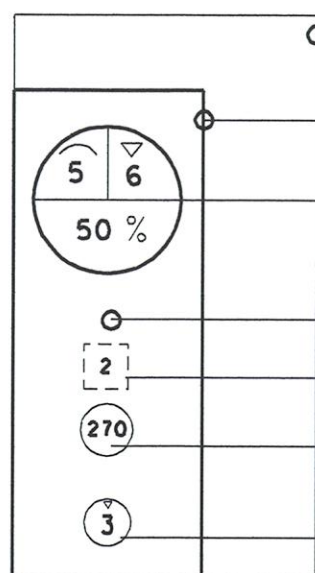

BESTEMMINGSGRENS

BOUWGRENS

MAXIMALE GOOT - EN BOUWHOOOGTE
MAXIMUM BOUWPERCENTAGE

BOUWVLAK


MAXIMAAL AANTAL AANEEN TE BOUWEN GEBBOUWEN

MAXIMALE OPPERVLAKTEMAAT GEBOUWEN
EN OVERKAPPINGEN

MAXIMALE BOUWHOOOTE



GRENS VAN HET PLAN

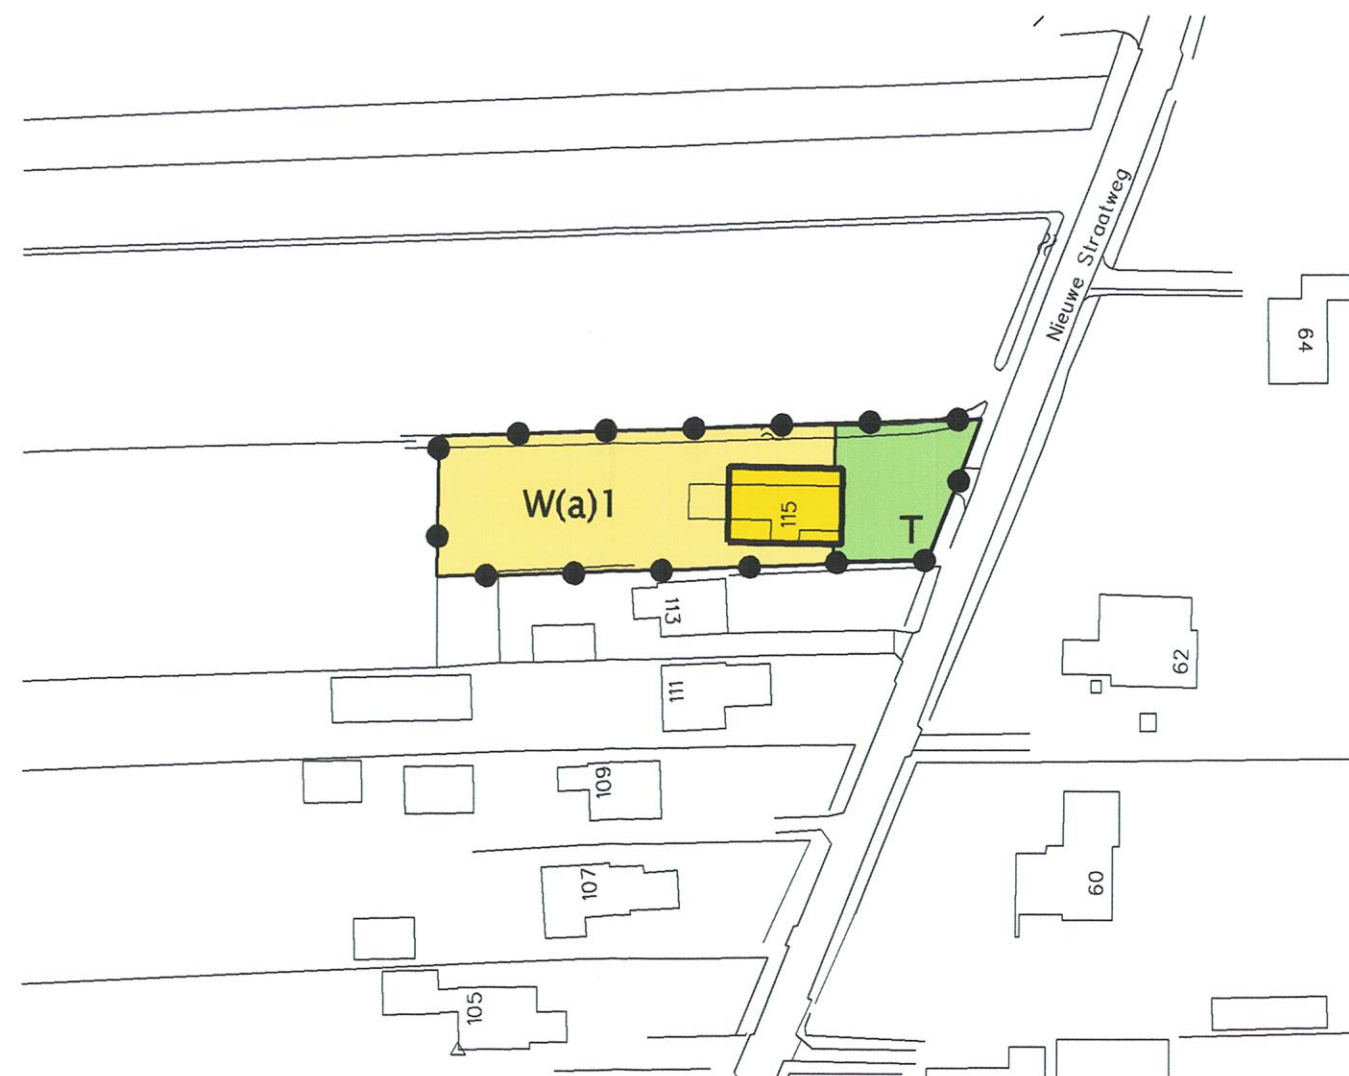

status	datum	tervisielegging	get.
goedgekeurd			
vastgesteld			
ontwerp			
voorontwerp	15-12-2009	17-12-2009	TH
concept			



GEMEENTE TYTSJERKSTERADIEL
WIJZIGINGSPLAN I.C. BESTEMMINGSPLAN "GYTSJERK,
NIEUWE STRAATWEG 115 (VERWIJDEREN
AANDUIDING "KARAKTERISTIEK" OP DE VERBEELDING)

code: 08BPIIWP01

formaat: 420 x 295 mm

schaal: 1:1000

kaart:

