Behoort bij het besluit van de gemeenteraad van Tytjerksteradiel d.d. 30 oktober 2008

De Griffier,

Goedgekeurd door **Gedeputeerde Staten van Fryslân.** Bij besluit van heden, nummer **00821718**.

Leeuwarden, 21 april 2009

J.A. Jorritsma
Voorzitter.

mr. J. Wibier,
secretaris

| status | datum | tervisielegging | get. |
|---|---|---|---|
| goedgekeurd | | | |
| vastgesteld | 30-10-08 | | PVD |
| ontwerp | 07-12-07 | | PVD |
| voorontwerp | 29-05-06 | | TTE |
| concept | 10-10-05 | | TTE |

# GEMEENTE TYTSJERKSTERADIEL

## BESTEMMINGSPLAN MÛNEIN 2008

| code: 05-65-03 / 12-BP-I | formaat: 1120 x 570 mm | schaal: 1:1000 | kaart: 1 |
|---|---|---|---|

Bezoekadres: Stania State, Rengersweg 98,
9062 EJ Oenkerk
Postadres: Postbus 81, 9062 ZJ Oenkerk

tel.: (058) - 256 25 25 fax: (058) - 256 40 40
e-mail: info@burovijn.nl internet: www.burovijn.nl

buro vijn
adviseurs voor ruimtelijke ordening en stedebouw

Behoort bij het besluit van de gemeenteraad van Tytsjerksteradiel d.d. 30 oktober 2009

De Griffier

Goedgekeurd door **Gedeputeerde Staten** van **Fryslân**. Bij besluit van heden, nummer **00821718**.

Leeuwarden, 21 april 2009

J.A. Jorritsma
Voorzitter.

mr. J. Wibier,
secretaris

| status | datum | tervisielegging | get. |
|---|---|---|---|
| goedgekeurd | | | |
| vastgesteld | 30-10-08 | | PVD |
| ontwerp | 07-12-07 | | PVD |
| voorontwerp | 29-05-06 | | TTE |
| concept | 10-10-05 | | TTE |

# GEMEENTE TYTSJERKSTERADIEL

## BESTEMMINGSPLAN MÛNEIN 2008

| code: 05-65-03 / 12-BP-I | formaat: 1400 x 570 mm | schaal: 1:1000 | kaart: 2 |
|---|---|---|---|

Bezoekadres: Stania State, Rengerasweg 98,
9062 EJ Oenkerk
Postadres: Postbus 81, 9062 ZJ Oenkerk

tel.: (058) - 256 25 25 fax: (058) - 256 40 40
e-mail: info@burovijn.nl internet: www.burovijn.nl

buro vijn
adviseurs voor ruimtelijke ordening en stedebouw

# BESTEMMINGEN

AAB

**AGRARISCH AANVERWANT BEDRIJF**

(bph) bijzondere paardenhouderij

(bw) dienst- of bedrijfswoning

Ⓐ bouwklasse dienst- of bedrijfswoning

AB

**AGRARISCH BEDRIJF**

(bw) dienst- of bedrijfswoning

Ⓐ bouwklasse dienst- of bedrijfswoning

B2

**BEDRIJFSDOELEINDEN 2**

(tb) transportbedrijf

(bw) dienst- of bedrijfswoning

Ⓐ bouwklasse dienst- of bedrijfswoning

BO

**BOS**

AC

**CULTUURGROND**

woudenlandschap

G

**GROENVOORZIENINGEN**

H2

**HORECADOELEINDEN 2**

(bw) dienst- of bedrijfswoning

Ⓐ bouwklasse dienst- of bedrijfswoning

M4

**MAATSCHAPPELIJKE DOELEINDEN 4**

M5

**MAATSCHAPPELIJKE DOELEINDEN 5**

R1(a)

**RECREATIEVE DOELEINDEN 1(a)**

T

**TUIN**

V1

**VERKEERSDOELEINDEN 1**

Vv

**VERKEERS- EN VERBLIJFSDOELEINDEN**

WA1

**WATER 1**

(aas) aan- en afmeersteigers

WA2

**WATER 2**

woudenlandschap

WC

**WOONCENTRUM**

# BESTEMMINGEN

W(a)1

**WOONDOELEINDEN W(a)1**

wijziging gemengde functies van toepassing

(dh) detailhandel

W(a)4

**WOONDOELEINDEN W(a)4**

wijziging gemengde functies van toepassing

W(a)7

**WOONDOELEINDEN W(a)7**

(b) bedrijven categorie 1 en 2

wijziging gemengde functies van toepassing

W(b)1

**WOONDOELEINDEN W(b)1**

wijziging gemengde functies van toepassing

W(b)3

**WOONDOELEINDEN W(b)3**

W(c)1

**WOONDOELEINDEN W(c)1**

W(c)3

**WOONDOELEINDEN W(c)3**

# VERKLARING

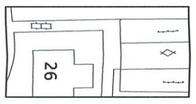


ONDERGROND ONTLEEND AAN DE GBKN

GRENS VAN HET PLAN

(ka) KARAKTERISTIEK

1 AANDUIDING DWARSPROFIEL

# DWARSPROFIELEN (schaal 1:200)

1

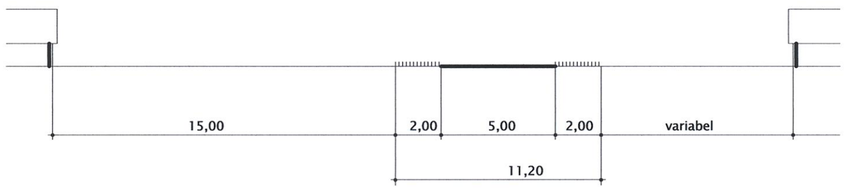


2

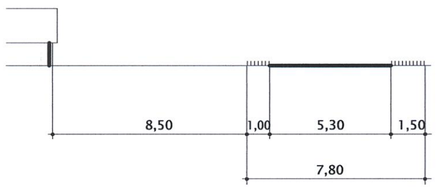


3

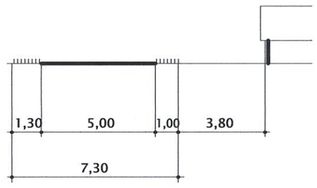


Behoort bij het besluit van de gemeenteraad van Tytsjerksteradiel d.d. 30 oktober 2009

De Griffier,

Goedgekeurd door **Gedeputeerde Staten van Fryslân.** Bij besluit van heden, nummer **00821718.**

Leeuwarden, 21 april 2009

J.A. Jorritsma
Voorzitter.

mr. J. Wibier,
secretaris

| status | datum | tervisielegging | get. |
|---|---|---|---|
| goedgekeurd | | | |
| vastgesteld | 30-10-08 | | PVD |
| ontwerp | 07-12-07 | | PVD |
| voorontwerp | 29-05-06 | | TTE |
| concept | 10-10-05 | | TTE |

# GEMEENTE TYTSJERKSTERADIEL

## BESTEMMINGSPLAN MÛNEIN 2008

| code: 05-65-03 / 12-BP-I | formaat: 570 x 560 mm | schaal: 1:1000 | kaart: RV |
|---|---|---|---|


Bezoekadres: Stania State, Rengersweg 98,
9062 EJ Oenkerk
Postadres: Postbus 81, 9062 ZJ Oenkerk

tel.: (058) - 256 25 25 fax: (058) - 256 40 40
e-mail: info@burovijn.nl internet: www.burovijn.nl

buro vijn
adviseurs voor ruimtelijke ordening en stedebouw