


BIJLAGE 2: LANDSCHAPPELIJKE INRICHTINGSPLAN

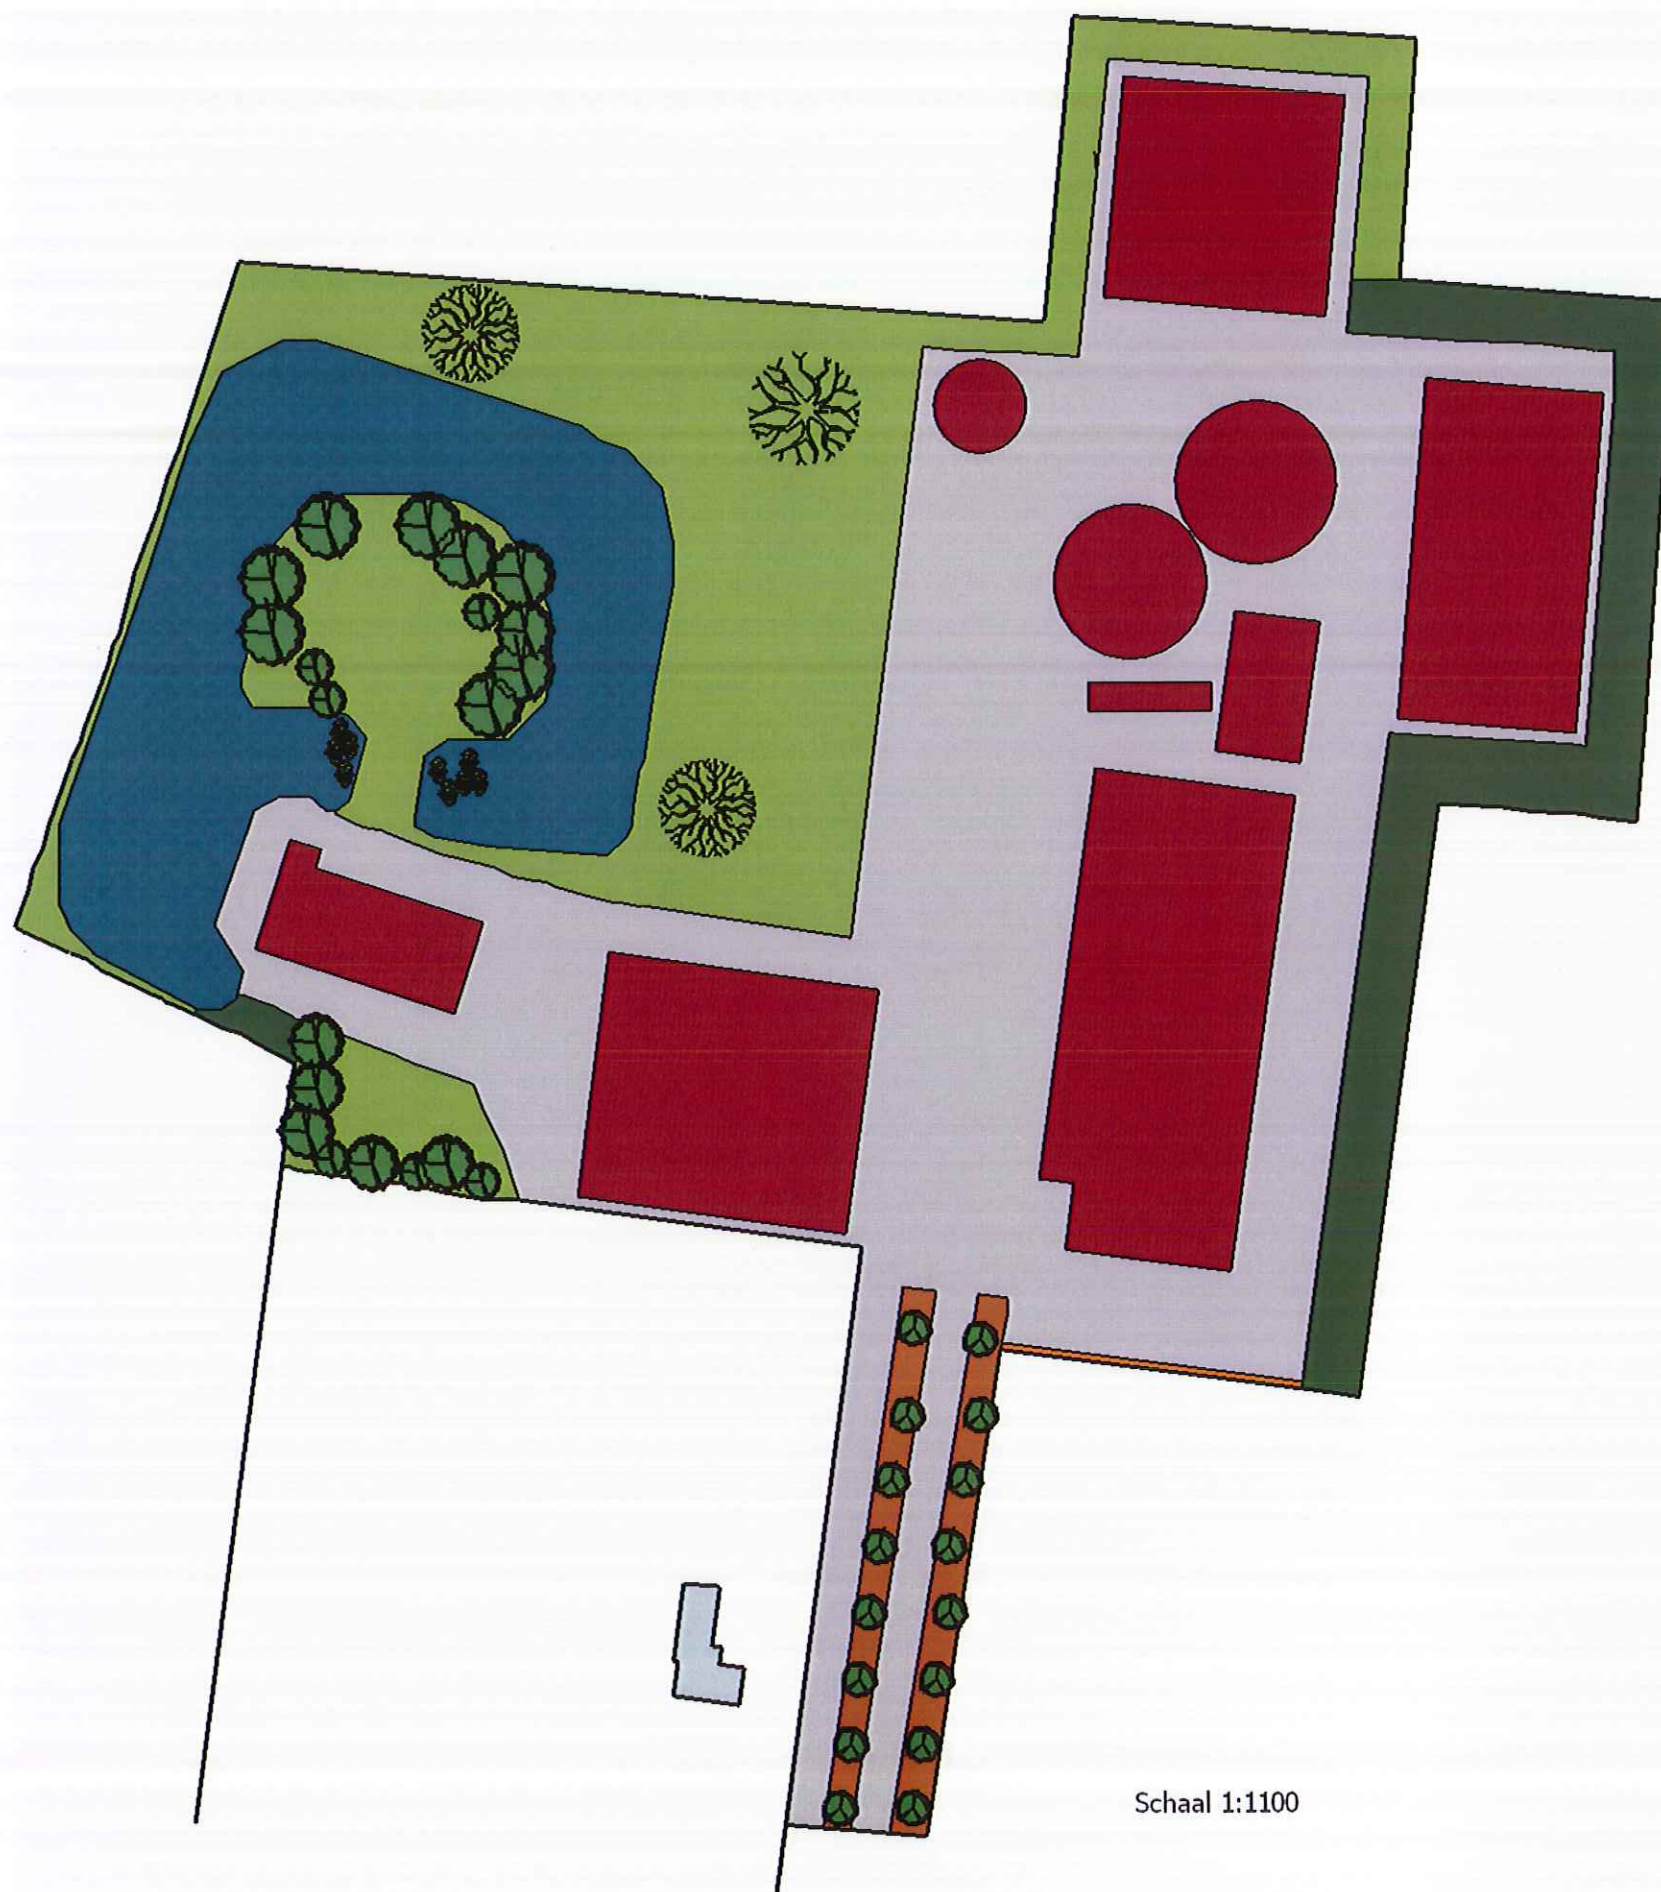

-  Struweelhaag, 2025 m² (L6A)
-  Bloemrijk grasland, 7330 m² (R1)
-  Amfibienpoel, 4000 m² (L11)
-  Haag *Fagus sylvatica* 45 m¹ (L7) 80-100 cm
-  *Tilia cordata*, 1 stuks 10-12 (L8A1)
-  *Castanea sativa*, 2 stuks 10-12 (L8A1)
-  Bestaand grasland met boomvormers, 1460 m² (L8B)
-  Bestaande laan met populieren, 780 m² (L8B)

Schaal 1:1100

Loon- en transportbedrijf Kasteel- Meeuwen

Landschappelijke inpassing/ kwaliteitsverbetering	Datum	12-10-2015	 N
	Versie	RB.02	
	Getekend	Rik Bijvelds	
	Opdrachtnemer	Jos Kanters Groenvoorziening	



JOS KANTERS
GROENVOORZIENING



Prinsenkamp 1 • 5469 PV Boerdonk • T 0492-465201 • E info@jkgv.nl • I www.joskantersgroenvoorziening.nl